


RUM FÖR MÖJLIGHETER

Planritningar

Nu börjar det bli spännande på riktigt!
När väggar och rum blir verkliga sätter hjärnan fart
och börjar inreda. "Här passar hörnsoffan perfekt och
där går matbordet in precis. Ska barnen själva få välja
färg i sina rum?" Välkommen att förlora dig
i planritningarnas underbara värld.

PLANERA DITT HEM

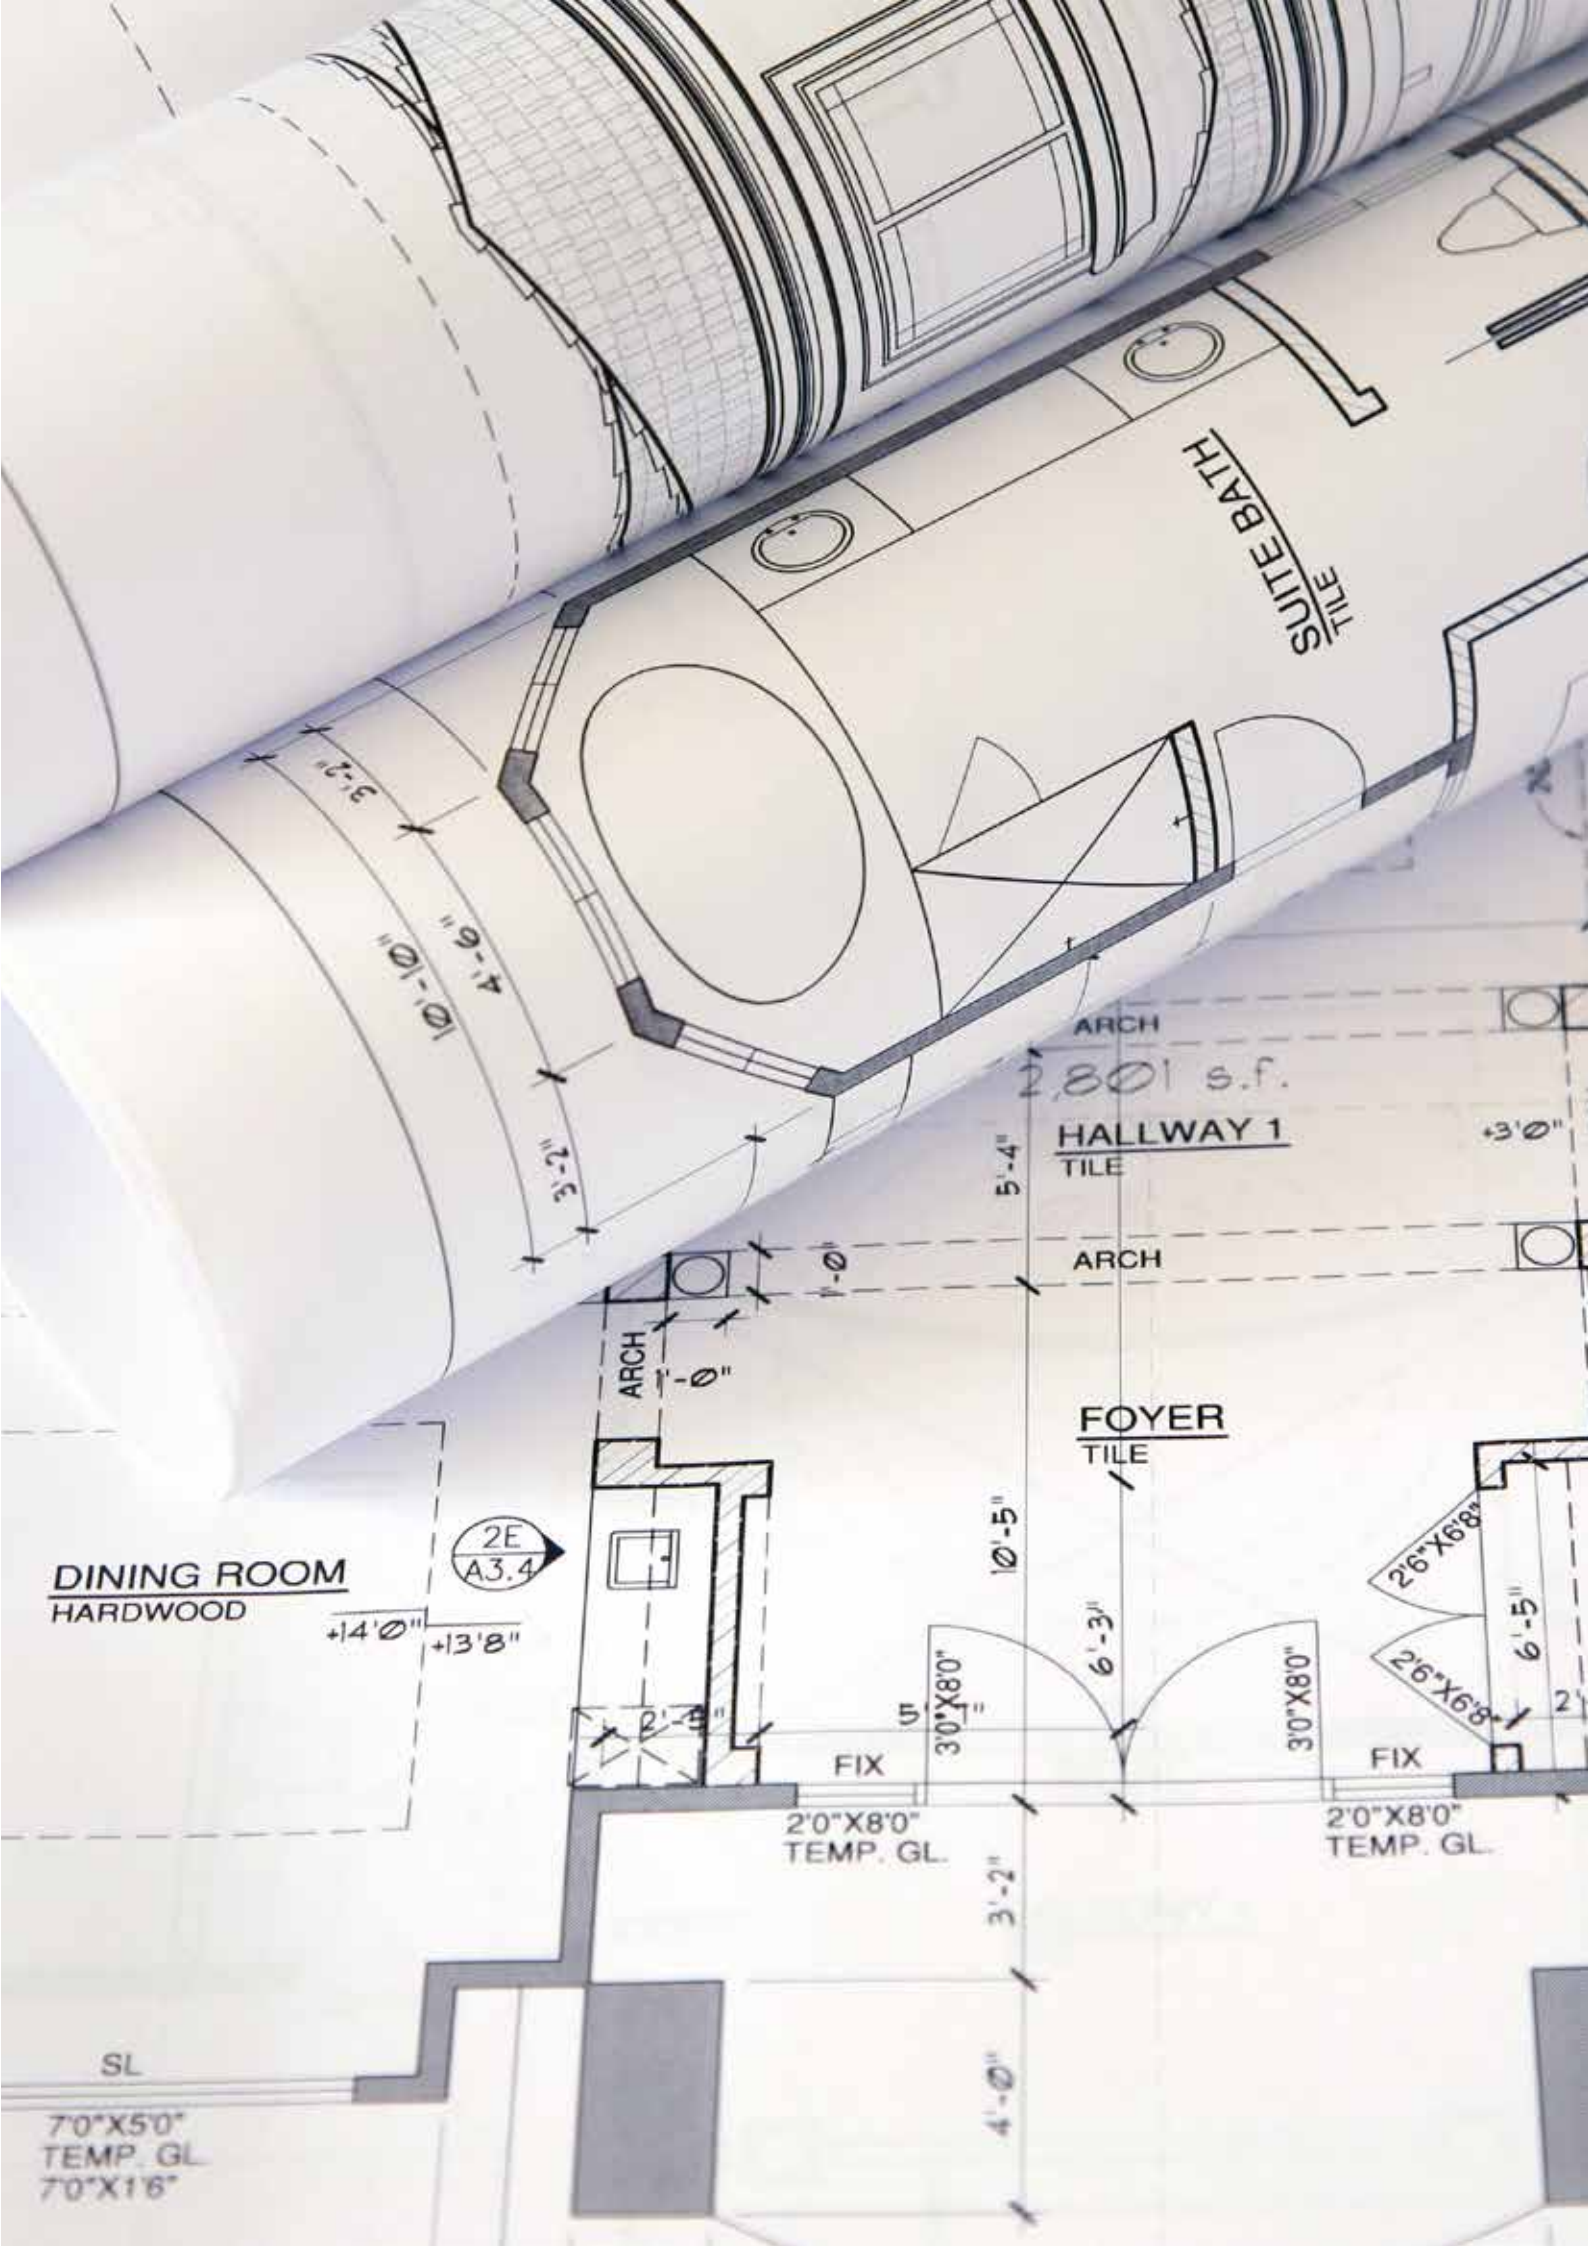


35 kvm

2 Rum och kök

LGH: 31102, 31202, 31302, 51102, 51202, 51302

Plan: 11, 12, 13

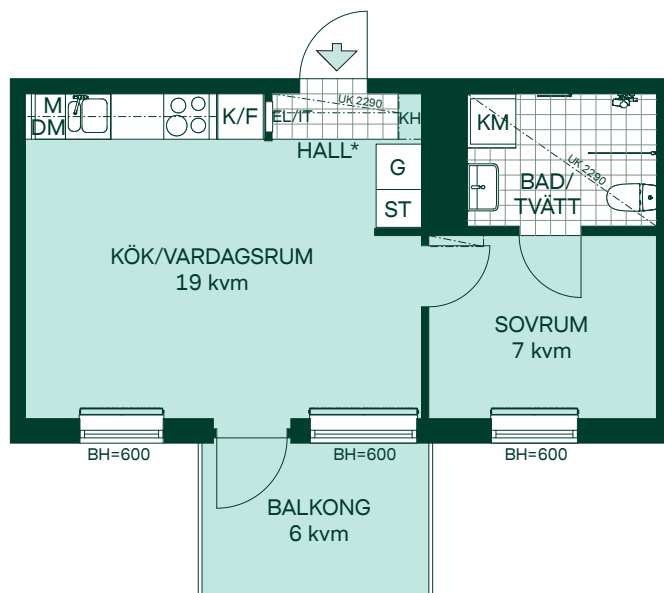

K/F Kombinerad kyl och frys

Spishäll m. ugn

M Mikro i väggskåp

DM Diskmaskin

KM Kombimaskin

G Garderob

ST Städsåp

EL/IT Multimediaskåp


BH Bröstningshöjd

Radiator


KH Kapphylla

Handdukstork

* Klinkeryta i hall är ca 1 kvm

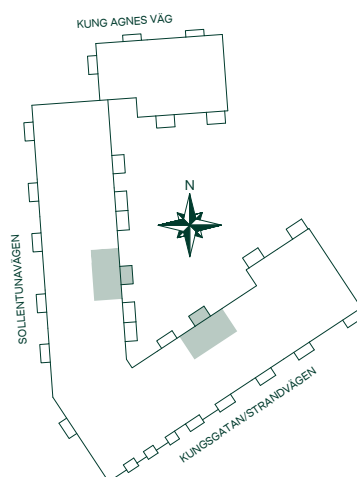

SKALA 1:100

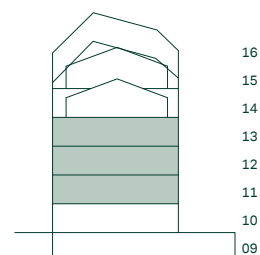


35 kvm

2 Rum och kök

LGH: 11102, 11202, 11302

Plan: 11, 12, 13

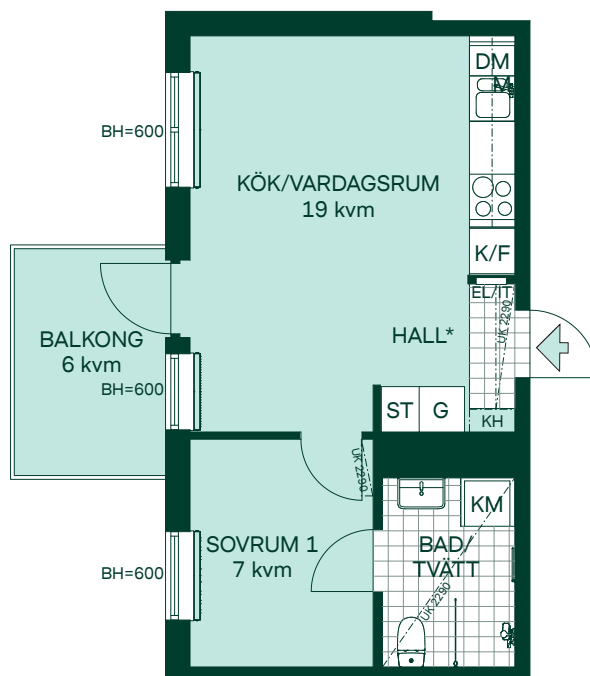

K/F Kombinerad kyl och frys

Spishäll m. ugn

M Mikro i väggskåp

DM Diskmaskin

KM Kombimaskin

G Garderob

ST Städsåp

EL/IT Multimediaskåp

BH Bröstningshöjd

KLK Klädkammare med hylla och klädstång



Radiator

KH Kapphylla

Handdukstork

* Klinkeryta i hall är ca 1 kvm

SKALA 1:100

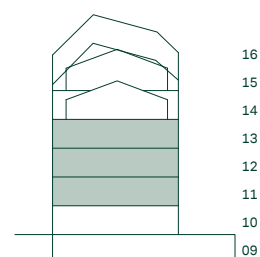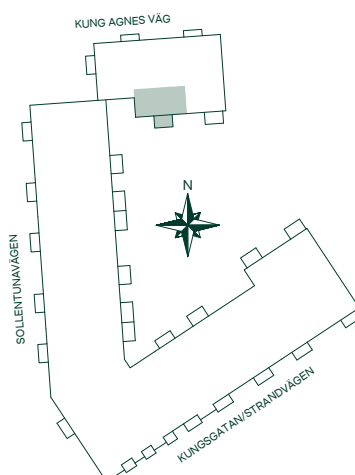

The floor plan shows a rectangular apartment layout. At the top, there is a kitchen area (KÖK) with a sink (M), stove (DM), and refrigerator (K/F). Adjacent to the kitchen is a living area (KÖK/VARDAGSRUM) and a hallway (HALL*) with a door leading outside (UK 2280). The living area is connected to a bedroom (SOVRUM) and a bathroom (BAD/TVÄTT). The bedroom has a door leading outside (UK 2280). The bathroom has a door leading outside (UK 2280). A balcony (BALKONG) is located at the bottom of the apartment, accessible from the living area. The balcony has a door leading outside (UK 2280). The apartment is situated on a street with a width of 600 (BH=600).

KÖK/VARDAGSRUM
19 kvm

SOVRUM
7 kvm

BALKONG
6 kvm

BAD/TVÄTT



HALL*

KÖK
M, DM, K/F

UK 2280

BH=600

- * Klinkeryta i hall är ca 1 kvm

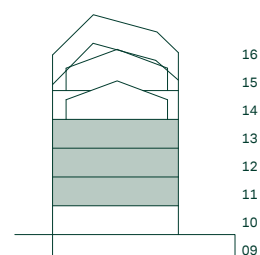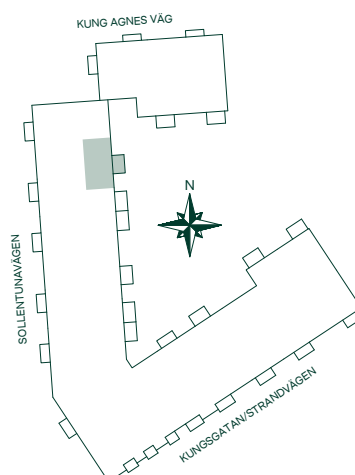


MÄRTAS BERSÅ, SOLLENTUNA

35 kvm

1 Rum och kök

LGH: 61102, 61202, 61302

Plan: 11, 12, 13

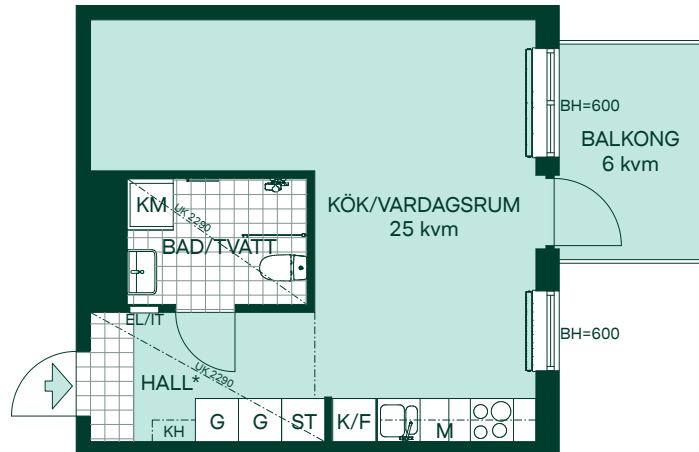

Kombinerad kyl och frys

Spishäll m. ugn

Mikro i väggskåp

Kombimaskin

Städsåp

Garderob

Multimediasåp

Bröstningshöjd



Radiator

Kapphylla

Handdukstork

* Klinkeryta i hall är ca 1 kvm

SKALA 1:100

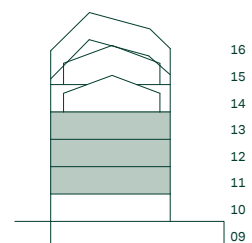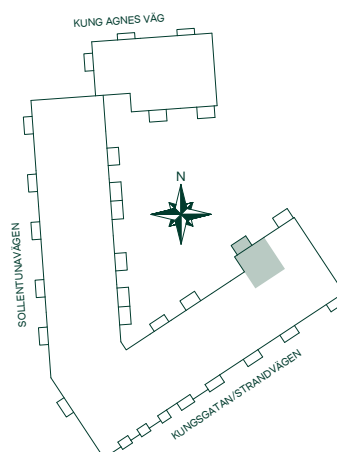

Med reservation för eventuella ändringar.


MÄRTAS BERSÅ, SOLLENTUNA

42 kvm

2 Rum och kök

LGH: 61002

Plan: 10

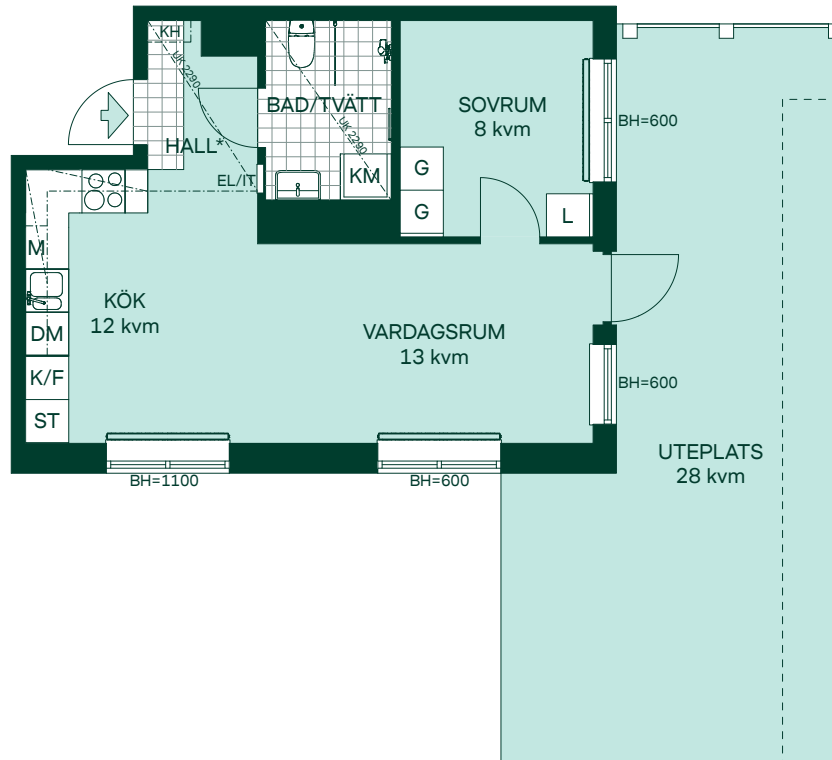

K/F Kombinerad kyl och frys

Spishäll m. ugn

M Mikro i väggskåp

DM Diskmaskin

KM Kombimaskin

G Garderob

L Linneskåp

ST Städsåp

EL/IT Multimediasåp

BH Bröstningshöjd

Radiator



KH Kapphylla

Handdukstork

* Klinkeryta i hall är ca 1 kvm

SKALA 1:100

0 1 2 3 4 5

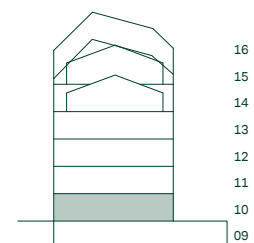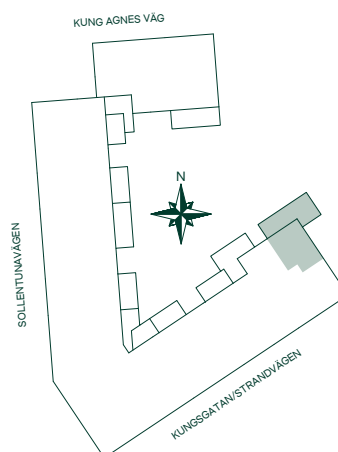

Med reservation för eventuella ändringar.


MÄRTAS BERSÅ, SOLLENTUNA

42 kvm

2 Rum och kök

LGH: 61003



Plan: 10

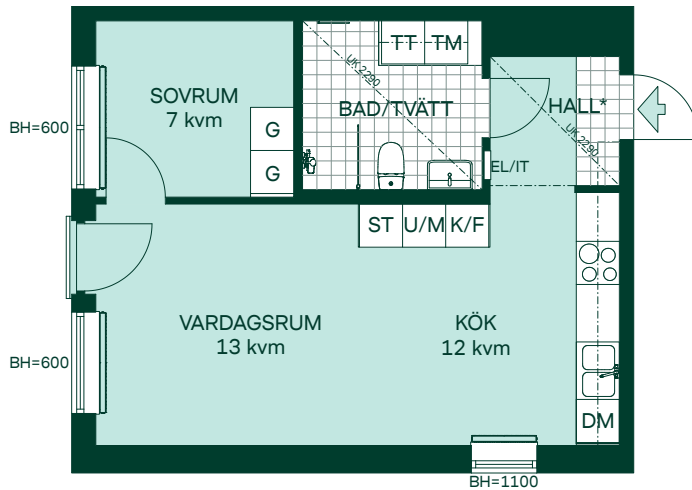

- K/F Kombinerad kyl och frys
- Glaskeramikhäll Glaskeramikhäll
- U/M Högsåp med ugn/mikro
- DM Diskmaskin
- TM Tvättmaskin
- TT Torktumlare
- G Garderob
- ST Städsåp
- EL/IT Multimediasåp
- BH Bröstrningsåp
- Radiator Radiator
- Hatthylla Hatthylla
- Handdukstork Handdukstork

* Klinkeryta i hall är ca 1 kvm

SKALA 1:100

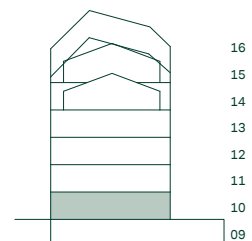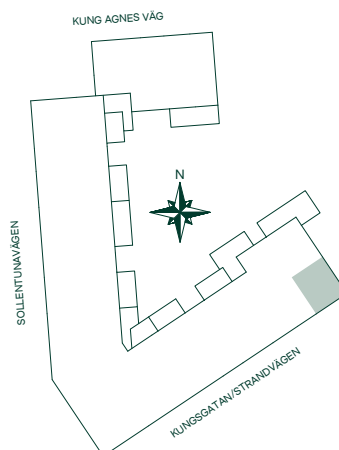


Med reservation för eventuella ändringar.

MÄRTAS BERSÅ, SOLLENTUNA

43kvm

2 Rum och kök



LGH: 61103, 61203, 61303
Plan: 11, 12, 13

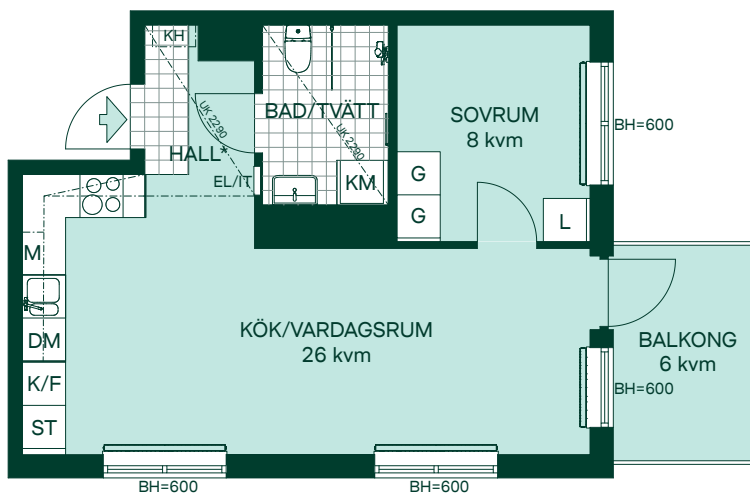

- K/F Kombinerad kyl och frys
- ○ Spishäll m. ugn
- M Mikro i väggskåp
- DM Diskmaskin
- KM Kombimaskin
- G Garderob
- L Linneskåp
- ST Städsåp
- EL/IT Multimediasåp
- BH Bröstsningshöjd
- Radiator
- KH Kapphylla
- Handdukstork

* Klinkeryta i hall är ca 1 kvm

SKALA 1:100

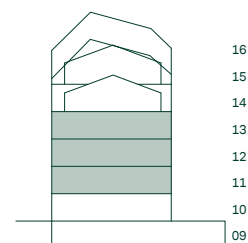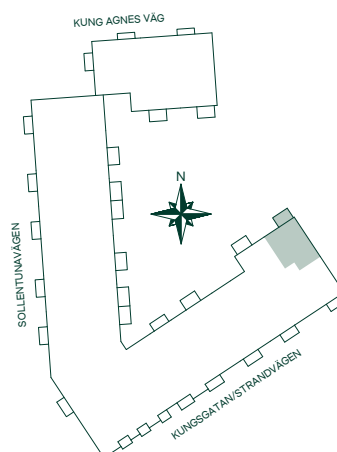


Med reservation för eventuella ändringar.

MÄRTAS BERSÅ, SOLLENTUNA

47 kvm

2 Rum och kök

LGH: 11002
Plan: 10

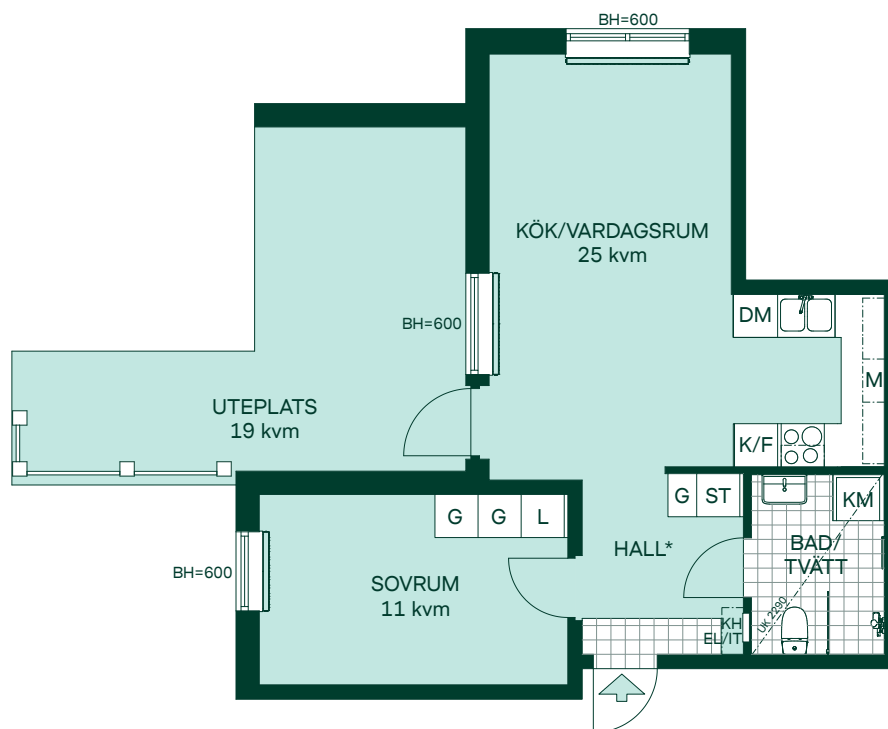

K/F Kombinerad kyl och frys

Spishäll m. ugn

M Mikro i väggskåp

DM Diskmaskin

KM Kombimaskin

G Garderob

L Linneskåp

ST Städsåp

EL/IT Multimediasåp

BH Bröstningshöjd



Radiator

KH Kapphylla

Handdukstork

* Klinkeryta i hall är ca 1 kvm

SKALA 1:100

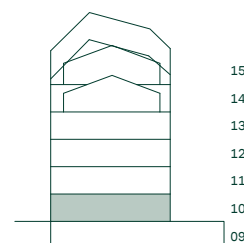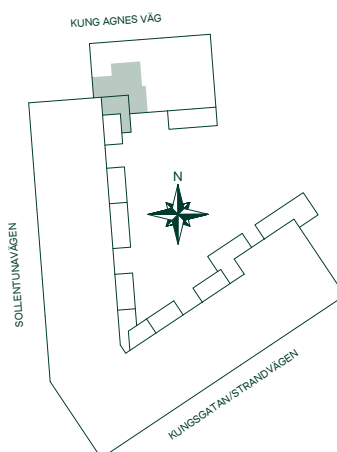

Med reservation för eventuella ändringar.


MÄRTAS BERSÅ, SOLLENTUNA

47 kvm

2 Rum och kök

LGH: 21001

Plan: 10

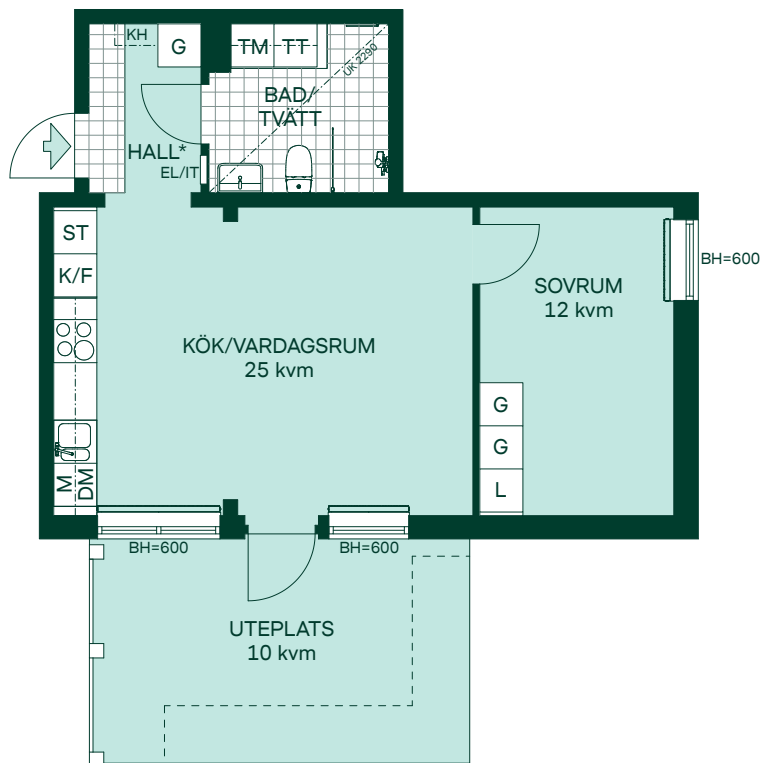

K/F Kombinerad kyl och frys

Spishäll m. ugn

M Mikro i väggskåp

DM Diskmaskin

TM Tvättmaskin

TT Torktumlare

L Linneskåp

G Garderob

ST Städsåp

EL/IT Multimediaskåp

BH Bröstningshöjd

Radiator



KH Kapphylla

Handdukstork

* Klinkeryta i hall är ca 1 kvm

SKALA 1:100

0 1 2 3 4 5

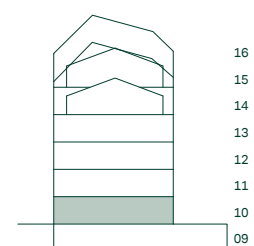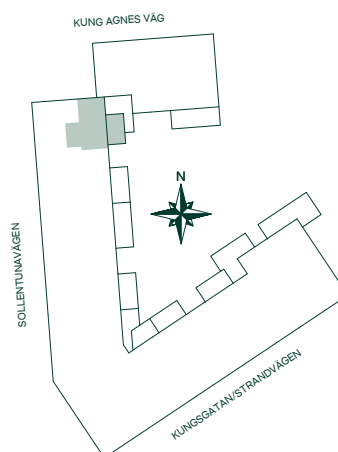


Med reservation för eventuella ändringar.

MÄRTAS BERSÅ, SOLLENTUNA

51 kvm

2 Rum och kök



LGH: 11001
Plan: 10

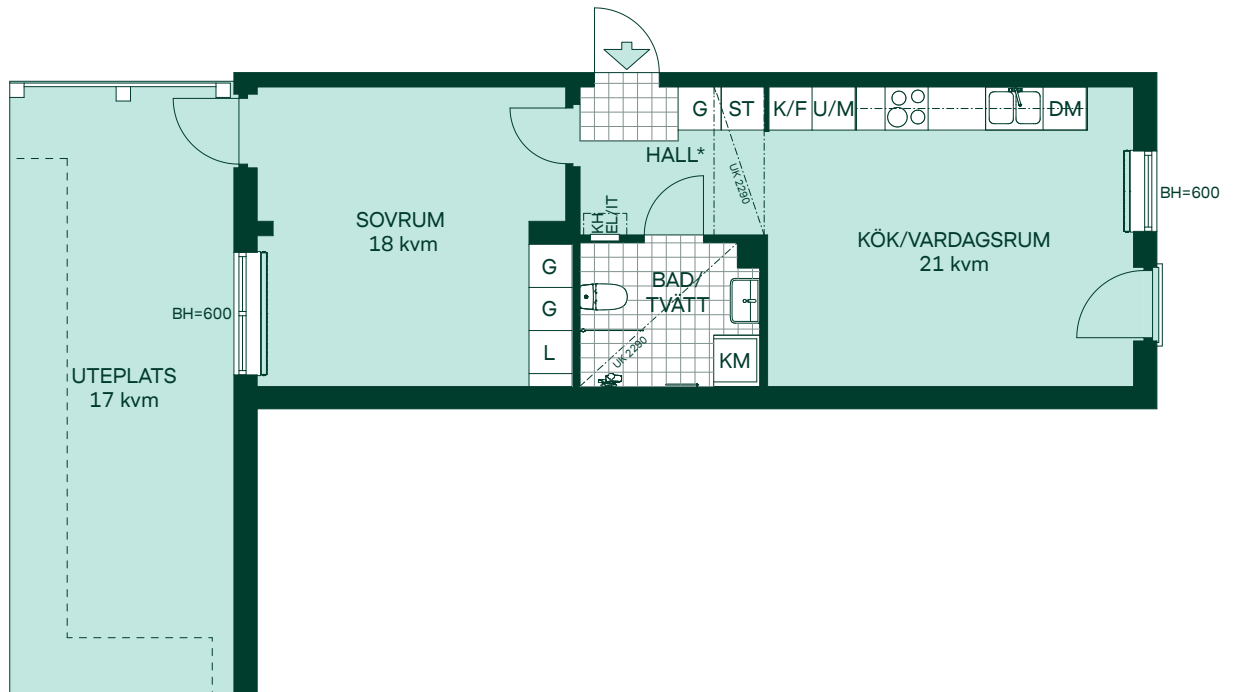

- K/F Kombinerad kyl och frys
- ○ Glaskeramikhäll
- U/M Högsåp med ugn/mikro
- DM Diskmaskin
- KM Kombimaskin
- L Linnesåp
- G Garderob
- ST Stådsåp
- EL/IT Multimediasåp
- BH Bröstdningshåjd
- Radiator
- KH Kapphylla
- Handdukstork

* Klinkeryta i hall är ca 1 kvm

SKALA 1:100

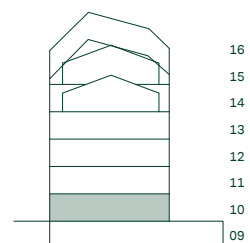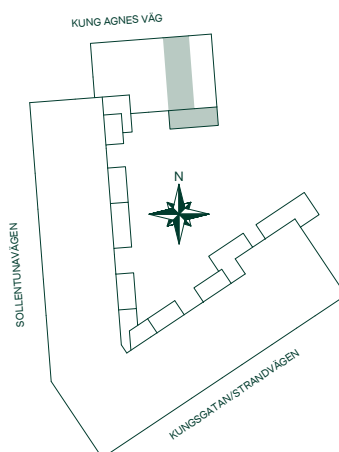

Med reservation för eventuella ändringar.


MÄRTAS BERSÅ, SOLLENTUNA

53 kvm

2 Rum och kök

LGH: 61101, 61201, 61301

Plan: 11, 12, 13

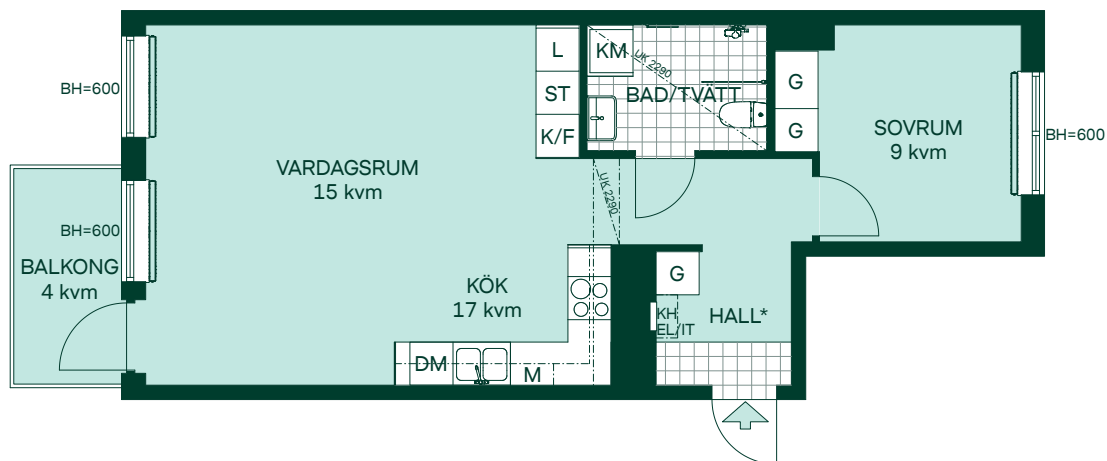

K/F Kombinerad kyl och frys

Spishäll m. ugn

M Mikro i väggskåp

DM Diskmaskin

KM Kombimaskin

L Linneskåp

ST Städsåp

G Garderob

EL/IT Multimediaskåp

BH Bröstningshöjd

Radiator



KH Kaphylla

Handdukstork

* Klinkeryta i hall är ca 1 kvm

SKALA 1:100

0 1 2 3 4 5

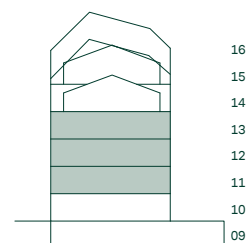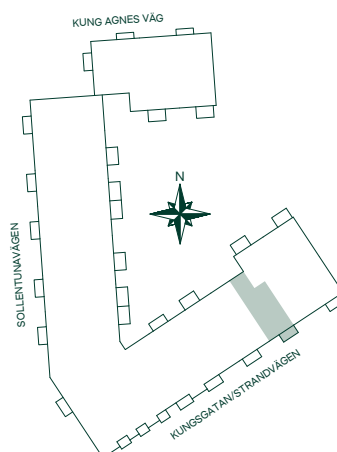

Med reservation för eventuella ändringar.


MÄRTAS BERSÅ, SOLLENTUNA

59 kvm

2 Rum och kök

LGH: 61104, 61204, 61304

Plan: 11, 12, 13

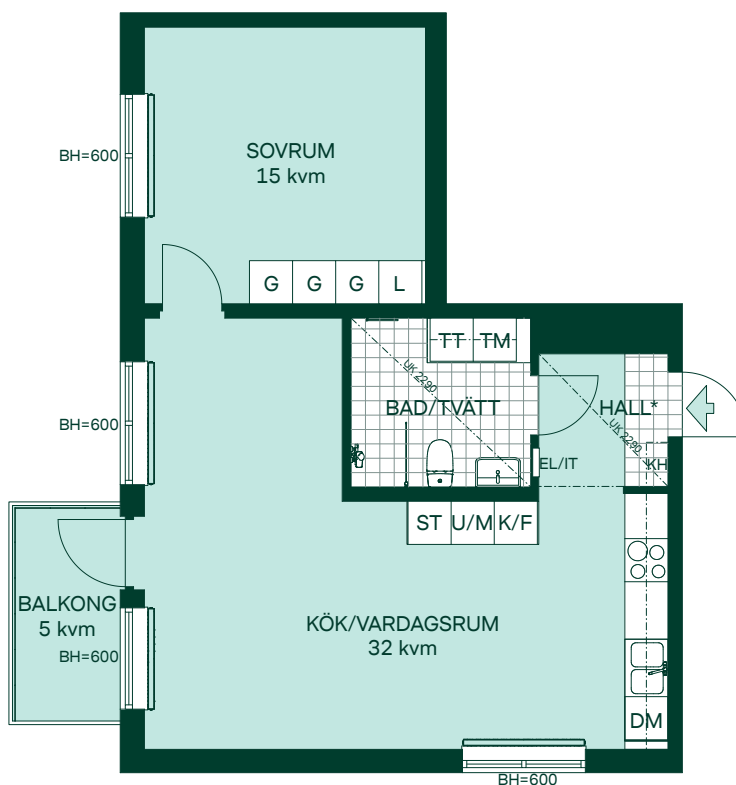

- K/F Kombinerad kyl och frys
- ○ Glaskeramikhäll
- U/M Högsåp med ugn/mikro
- DM Diskmaskin
- TM Tvättmaskin
- TT Torktumlare
- L Linnesåp
- G Garderob
- ST Stådsåp

EL/IT Multimediaskåp

BH Bröstdningshåjd



Radiator

KH Kapphylla

Handdukstork

* Klinkeryta i hall är ca 1 kvm

SKALA 1:100

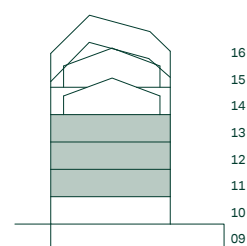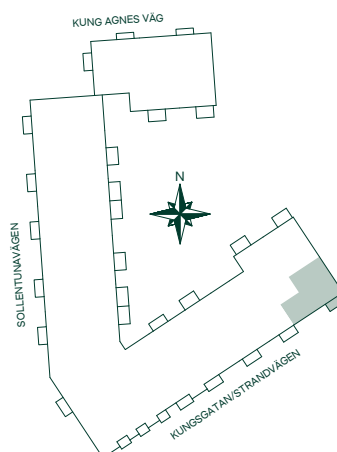


Med reservation för eventuella åndringar.

MÄRTAS BERSÅ, SOLLENTUNA

63 kvm

2 Rum och kök



LGH: 61401
Plan: 14

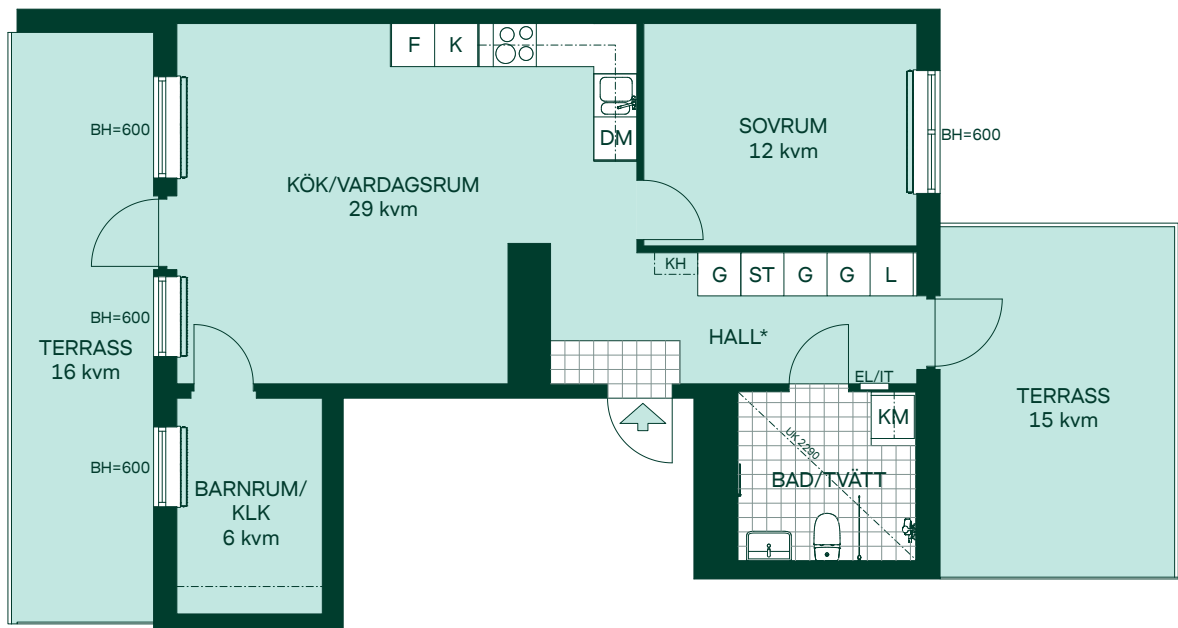

- F Frys
- K Kyl
- Spishäll m. ugn
- DM Diskmaskin
- KM Kombimaskin
- L Linneskåp
- G Garderob
- ST Städsåp
- EL/IT Multimediasåp
- BH Bröstningshöjd
- Radiator
- KH Kapphylla
- Handdukstork
- KLK Klädkammare med hylla och klädstång

* Klinkeryta i hall är ca 1 kvm

SKALA 1:100

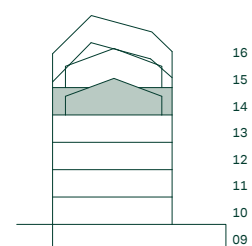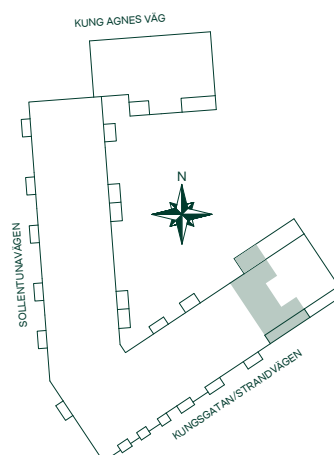


Med reservation för eventuella ändringar.

MÄRTAS BERSÅ, SOLLENTUNA

63 kvm

2 Rum och kök

LGH: 21103, 21203, 21303
Plan: 11, 12, 13

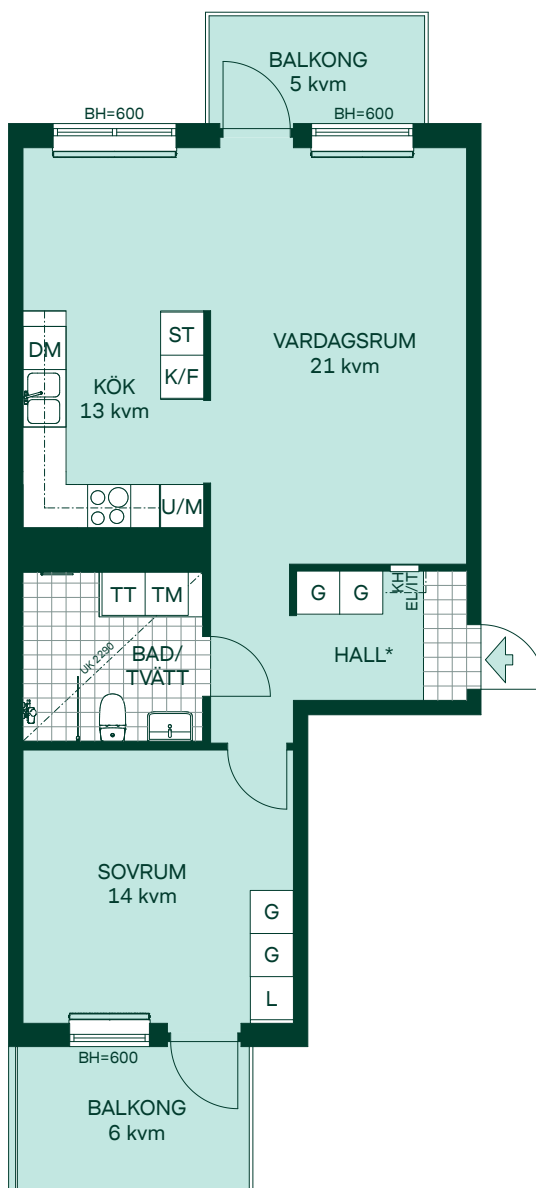

- K/F Kombinerad kyl och frys
- ○ Glaskeramikhäll
- U/M Högskap med ugn/mikro
- DM Diskmaskin
- TM Tvättmaskin
- TT Torktumlare
- L Linneskåp
- G Garderob
- ST Städsåp

EL/IT Multimediaskåp

BH Bröstningshöjd



— Radiator

KH Kapphylla

— Handdukstork

* Klinkeryta i hall är ca 1 kvm

SKALA 1:100

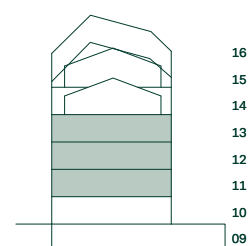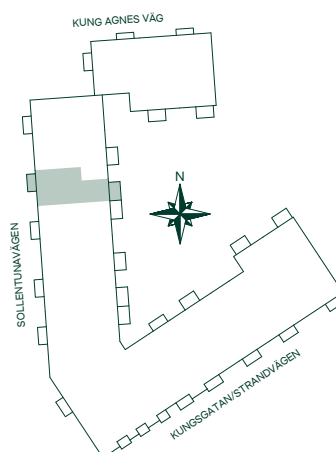

Med reservation för eventuella ändringar.


MÄRTAS BERSÅ, SOLLENTUNA

63 kvm

2 Rum och kök

LGH: 51103, 51203, 51303



Plan: 11, 12, 13

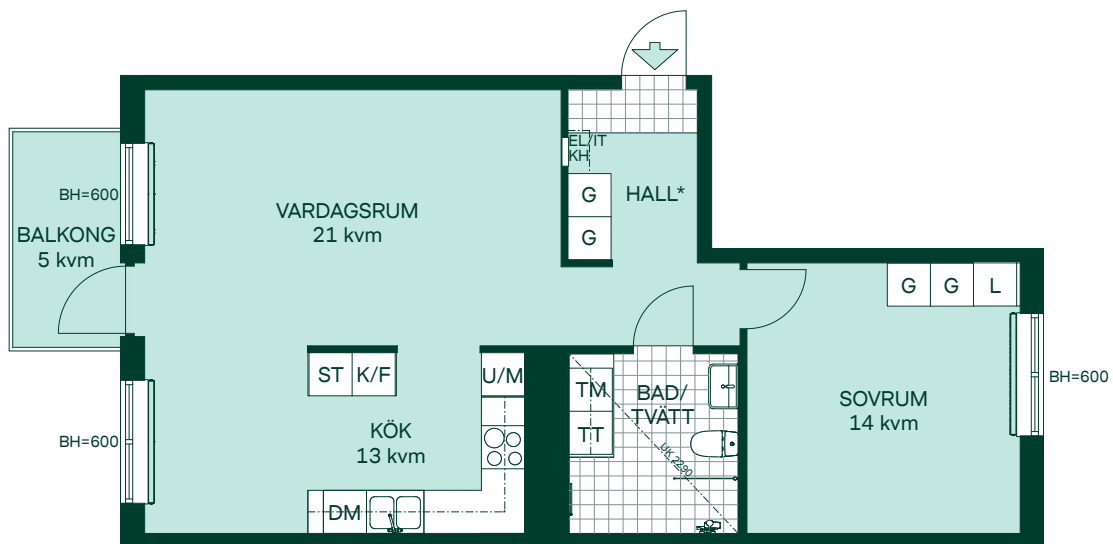

- K/F Kombinerad kyl och frys
- Glaskeramikhäll
- U/M Högsåp med ugn/mikro
- DM Diskmaskin
- TM Tvättmaskin
- TT Torktumlare
- L Linnesåp
- G Garderob
- ST Stådsåp
- EL/IT Multimediasåp
- BH Bröstdningshåjd
- Radiator
- KH Kapphylla
- Handdukstork

* Klinkeryta i hall är ca 1 kvm

SKALA 1:100

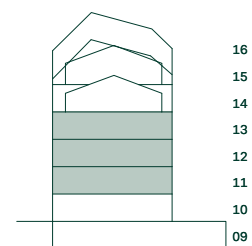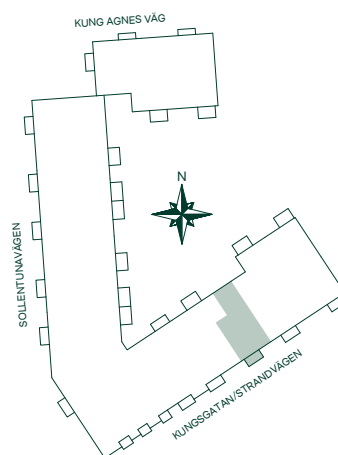


Med reservation för eventuella ändringar.

MÄRTAS BERSÅ, SOLLENTUNA

63 kvm

2 Rum och kök

LGH: 31103, 31203, 31303
Plan: 11, 12, 13

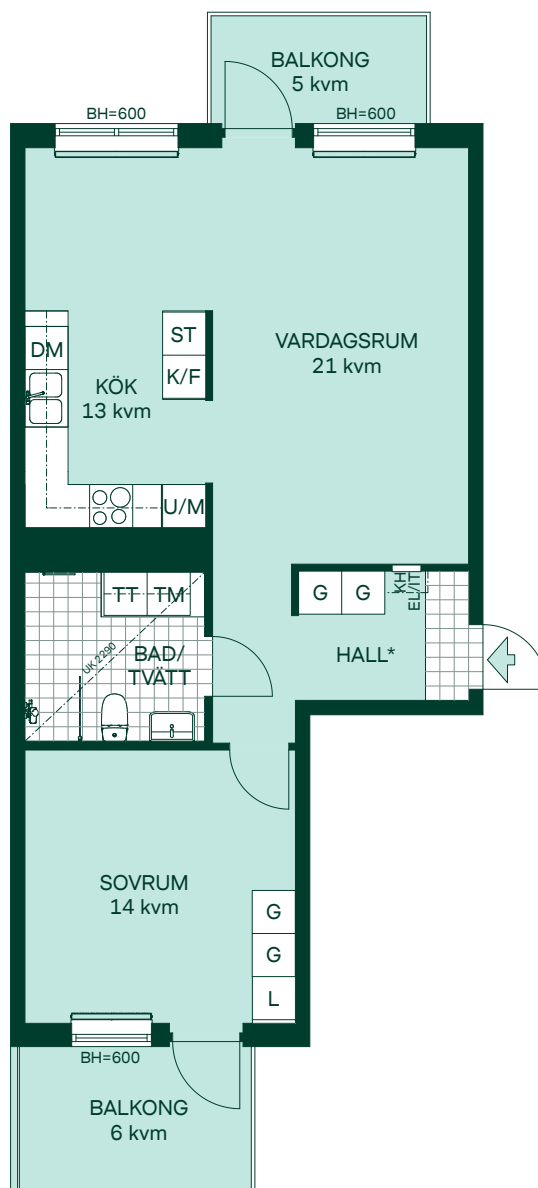

- K/F Kombinerad kyl och frys
- GLASKERAMIKHÄLL Glaskeramikhäll
- U/M Högsåp med ugn/mikro
- DM Diskmaskin
- TM Tvättmaskin
- TT Torktumlare
- L Linneskåp
- G Garderob
- ST Städsåp

EL/IT Multimediaskåp

BH Bröstningshöjd



RADIATOR Radiator

KH Kapphylla

HANDDUKSTORK Handdukstork

* Klinkeryta i hall är ca 1 kvm

SKALA 1:100

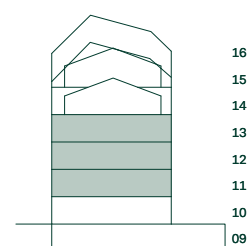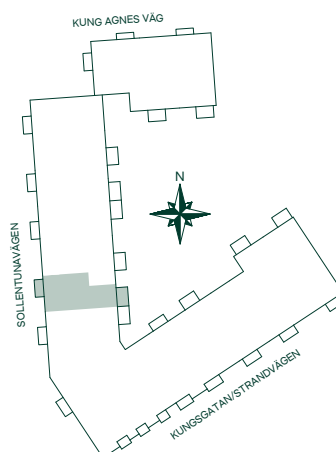

Med reservation för eventuella ändringar.


MÄRTAS BERSÅ, SOLLENTUNA

64 kvm

3 Rum och kök

LGH: 51501

Plan: 15

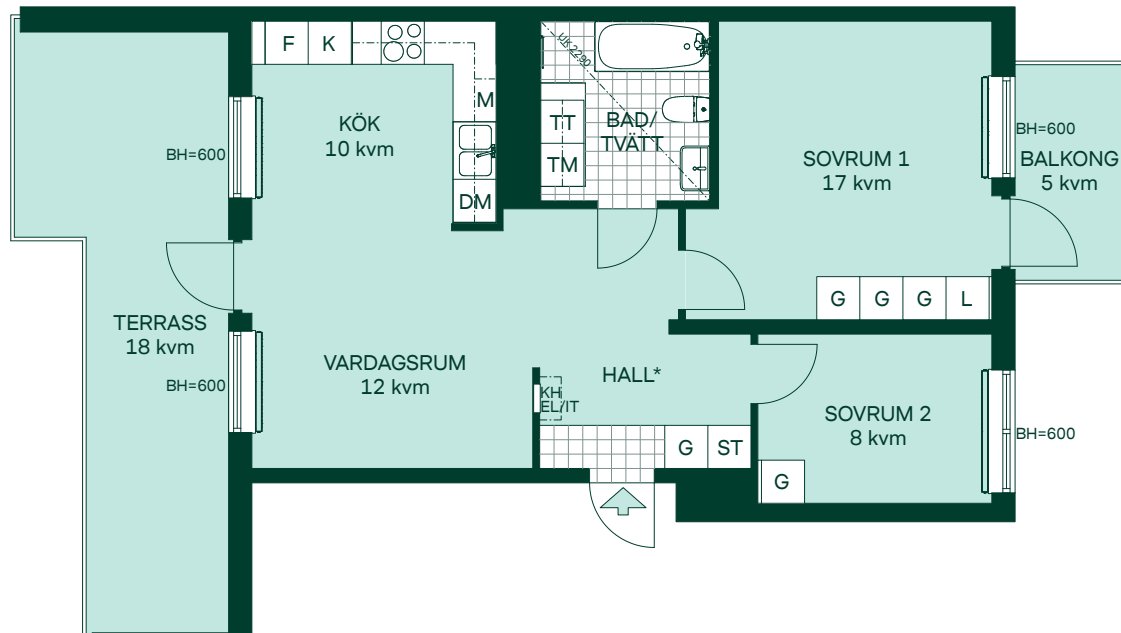

- F Frys
- K Kyl
- Spishäll m. ugn
- M Mikro i väggskåp
- DM Diskmaskin
- TM Tvättmaskin
- TT Torktumlare
- L Linneskåp
- G Garderob
- ST Städsåp

EL/IT Multimediaskåp

BH Bröstningshöjd



— Radiator

KH Kapphylla

— Handdukstork

* Klinkeryta i hall är ca 1 kvm

SKALA 1:100

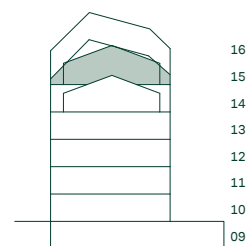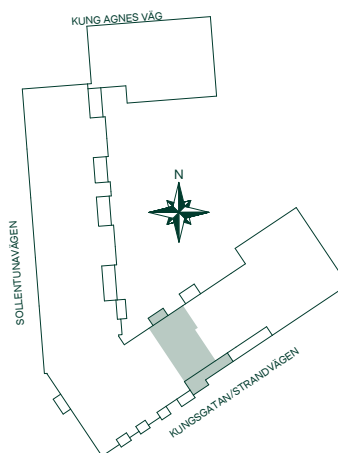

Med reservation för eventuella ändringar.


MÄRTAS BERSÅ, SOLLENTUNA

64 kvm

2 Rum och kök

LGH: 31502

Plan: 15

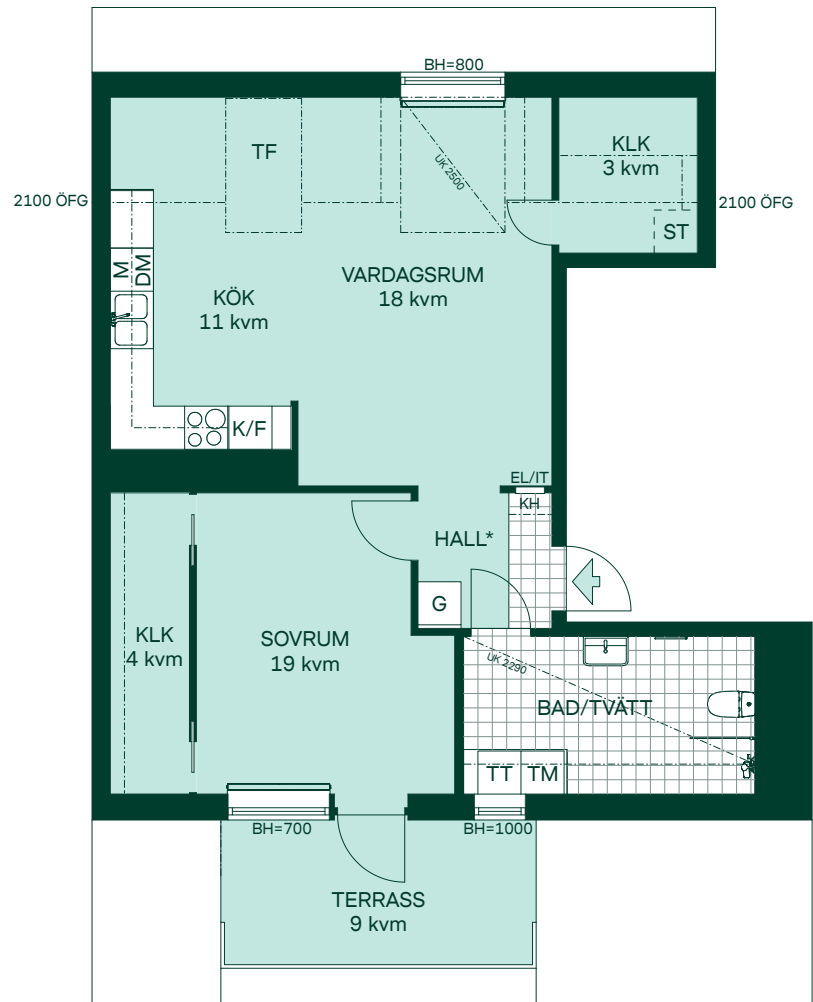

K/F Kombinerad kyl och frys

Spishäll m. ugn

DM Diskmaskin

M Mikro i väggskåp

TM Tvättmaskin

TT Torktumlare

G Garderob

ST Städinredning

EL/IT Multimediasåp

BH Bröstningshöjd

KLK Klädkammare med hylla och klädstång



Radiator

KH Kapphylla

Handdukstork

* Klinkeryta i hall är ca 1 kvm

SKALA 1:100

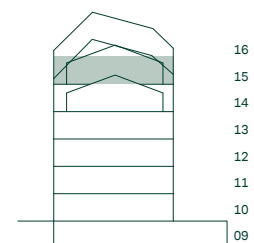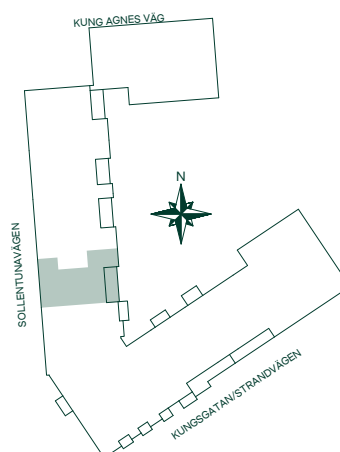


Med reservation för eventuella ändringar.

MÄRTAS BERSÅ, SOLLENTUNA

64 kvm

2 Rum och kök

LGH: 21502
Plan: 15

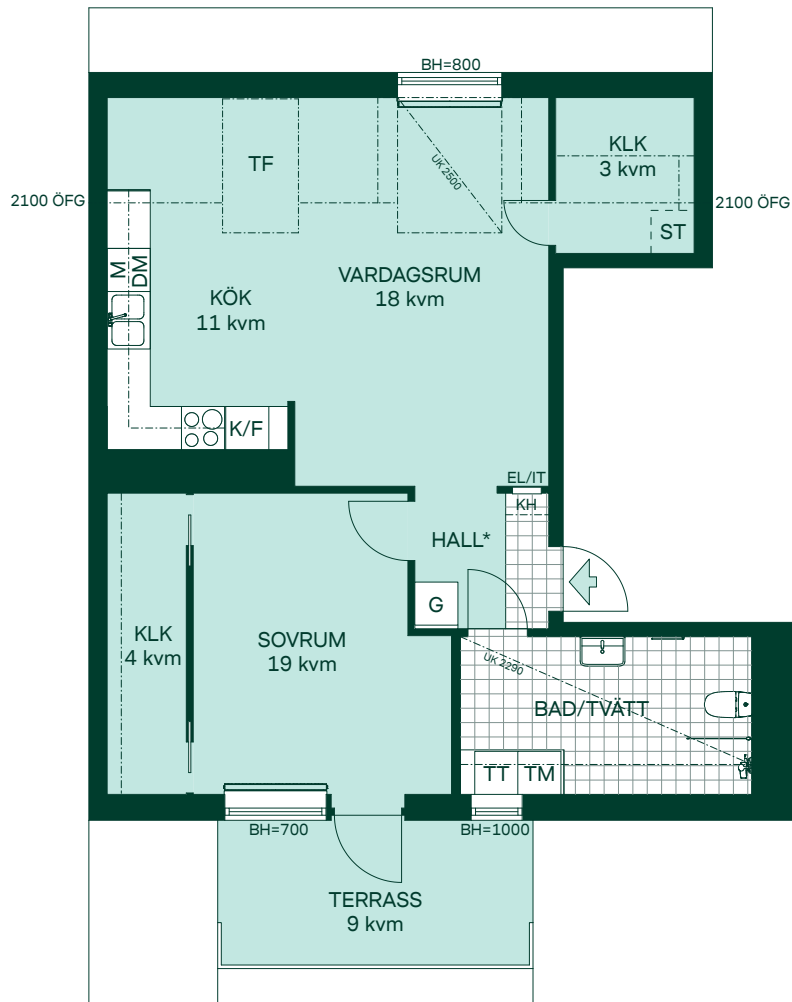

K/F Kombinerad kyl och frys

Spishäll m. ugn

DM Diskmaskin

M Mikro i väggskåp

TM Tvättmaskin

TT Torktumlare

G Garderob

ST Städinredning

EL/IT Multimediaskåp

BH Bröstningshöjd

KLK Klädkammare med hylla och klädstång



Radiator

KH Kapphylla

Handdukstork

* Klinkeryta i hall är ca 1 kvm

SKALA 1:100

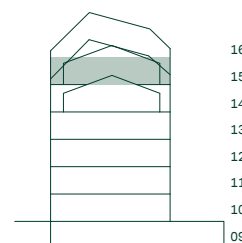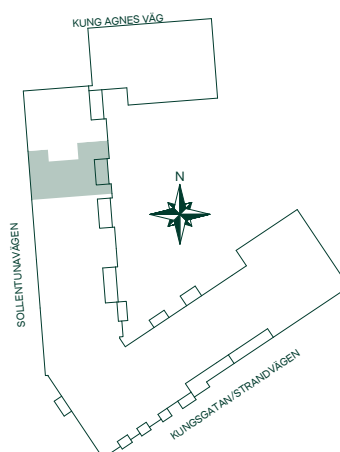

Med reservation för eventuella ändringar.


MÄRTAS BERSÅ, SOLLENTUNA

66 kvm

2 Rum och kök

LGH: 61402

Plan: 14


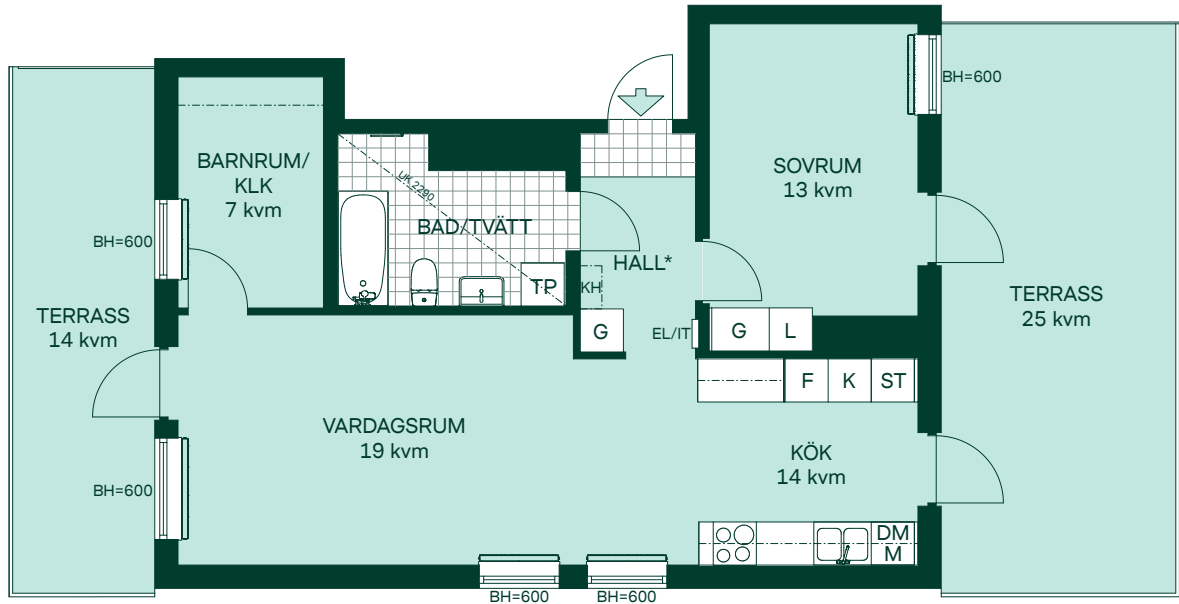


- F Frys
- K Kyl
- ○ Spishäll m. ugn
- M Mikro i väggskåp
- DM Diskmaskin
- TP Tvättpelare
- L Linneskåp
- G Garderob
- ST Städsåp
- EL/IT Multimediasåp
- BH Bröstningshöjd
- Radiator
- KH Kapphylla
- Handdukstork
- KLK Klädkammare med hylla och klädstång

* Klinkeryta i hall är ca 1 kvm

SKALA 1:100

0 1 2 3 4 5

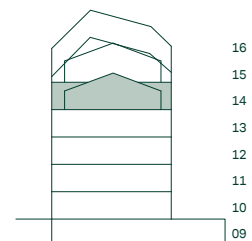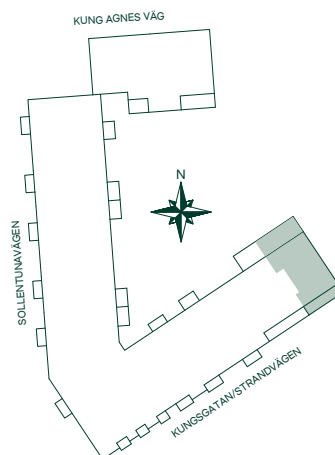


Med reservation för eventuella ändringar.

MÄRTAS BERSÅ, SOLLENTUNA

70 kvm

3 Rum och kök



LGH: 11103, 11203, 11303
Plan: 11, 12, 13

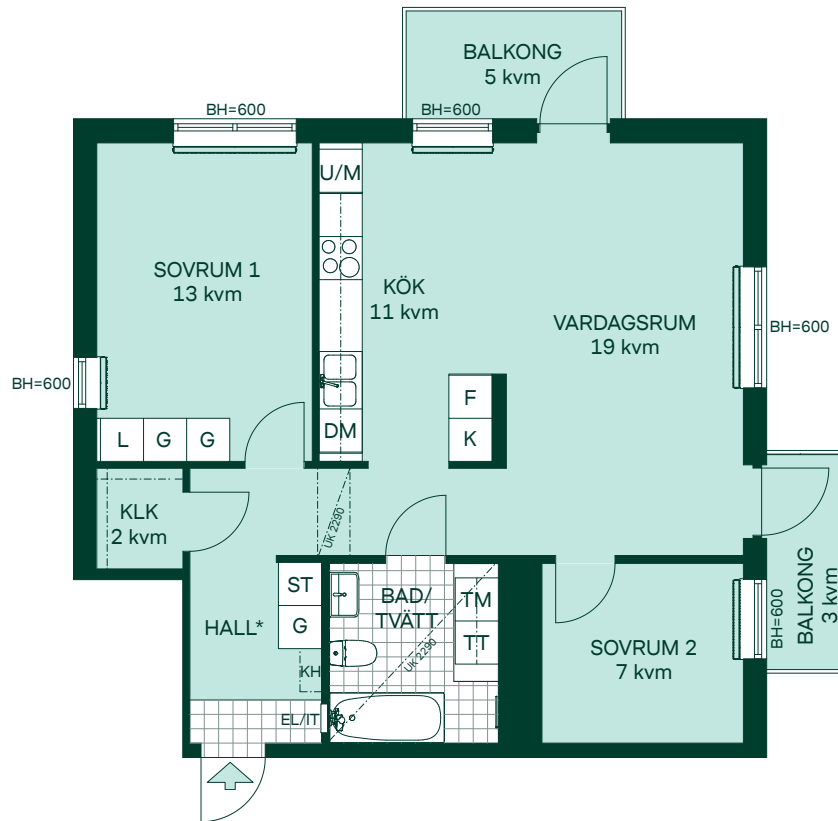

- F Frys
- K Kyl
- GL Glaskeramikhäll
- U/M Högsåp med ugn/mikro
- DM Diskmaskin
- TM Tvättmaskin
- TT Torktumlare
- L Linneskåp
- G Garderob
- ST Städsåp
- EL/IT Multimediaskåp
- BH Bröstningshöjd
- KLK Klädkammare med hylla och klädstång
- Radiator
- KH Kapphylla
- Handdukstork

* Klinkeryta i hall är ca 1 kvm

SKALA 1:100

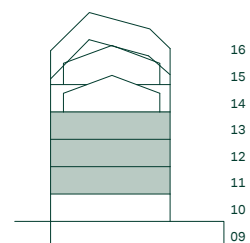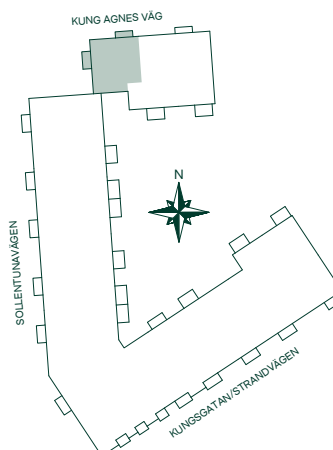

Med reservation för eventuella ändringar.


MÄRTAS BERSÅ, SOLLENTUNA

72 kvm

3 Rum och kök

LGH: 61001

Plan: 10

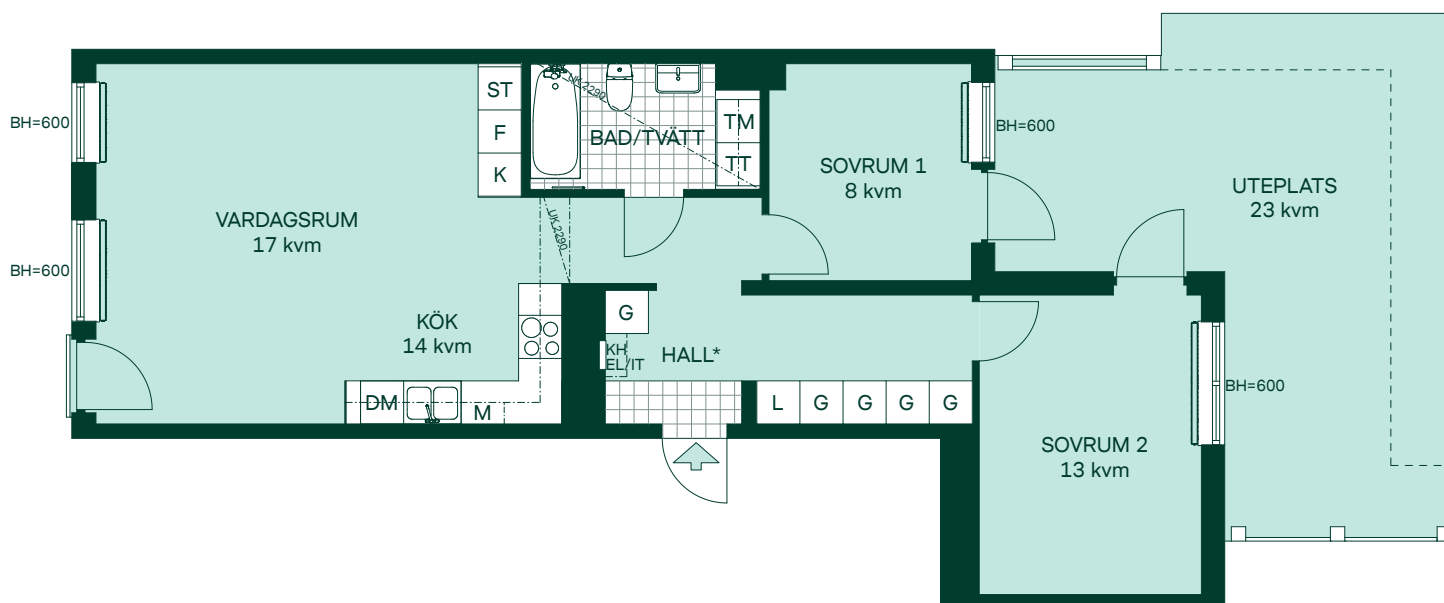

- F Frys
- K Kyl
- Spishäll m. ugn
- M Mikro i väggskåp
- DM Diskmaskin
- TM Tvättmaskin
- TT Torktumlare
- L Linneskåp
- G Garderob
- ST Städsåp

EL/IT Multimediaskåp

BH Bröstningshöjd



— Radiator

KH Kapphylla

— Handdukstork

* Klinkeryta i hall är ca 1 kvm

SKALA 1:100

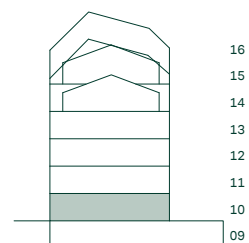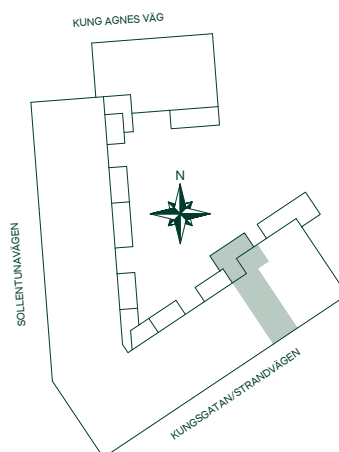

Med reservation för eventuella ändringar.


MÄRTAS BERSÅ, SOLLENTUNA

73 kvm

3 Rum och kök

LGH: 51002



Plan: 10

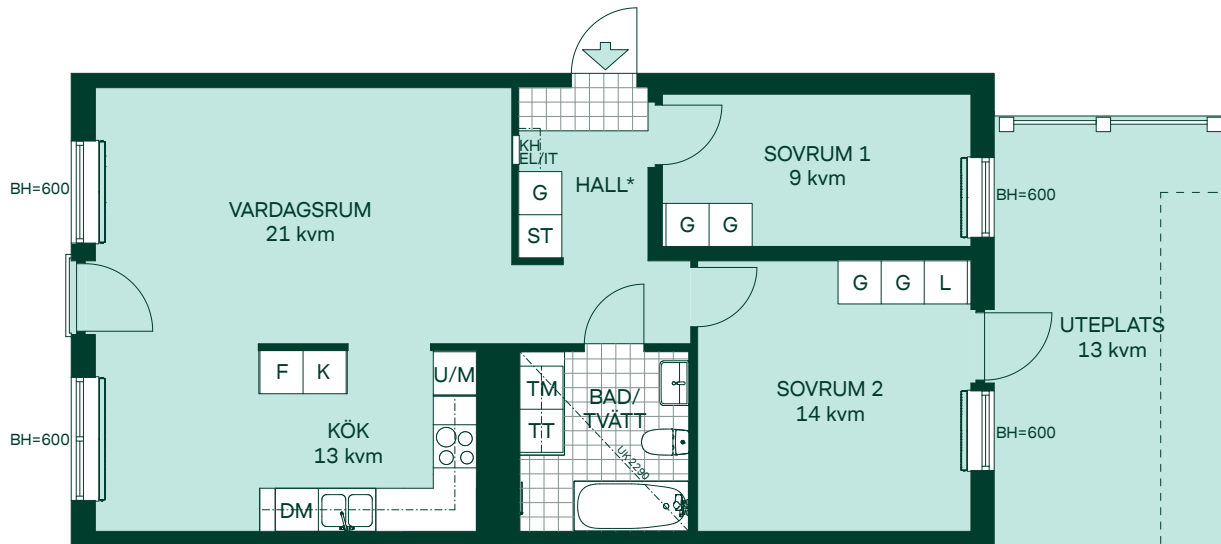

- F Frys
- K Kyl
- ○ Glaskeramikhäll
- U/M Högskåp med ugn/mikro
- DM Diskmaskin
- TM Tvättmaskin
- TT Torktumlare
- L Linneskåp
- G Garderob
- ST Städsåp
- EL/IT Multimediasåp
- BH Bröstsningshöjd
- Radiator
- KH Kapphylla
- Handdukstork

* Klinkeryta i hall är ca 1 kvm

SKALA 1:100

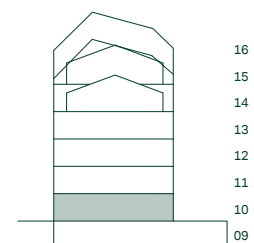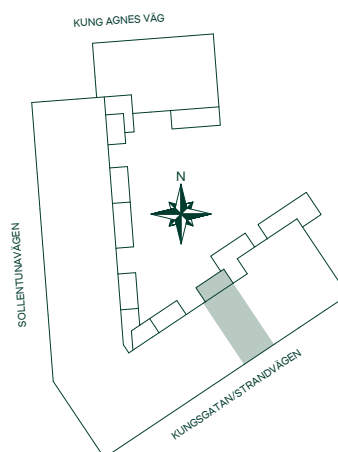

Med reservation för eventuella ändringar.

MÄRTAS BERSÅ, SOLLENTUNA

73 kvm




3 Rum och kök

LGH: 31002
Plan: 10

- F Frys
- K Kyl
- Glaskeramikhäll
- U/M Högsåp med ugn/mikro
- DM Diskmaskin
- TM Tvättmaskin
- TT Torktumlare
- L Linneskåp
- G Garderob
- ST Städsåp
- EL/IT Multimediasåp
- BH Bröstningshöjd
- Radiator
- KH Kapphylla
- Handdukstork

* Klinkeryta i hall är ca 1 kvm

SKALA 1:100

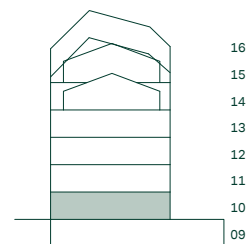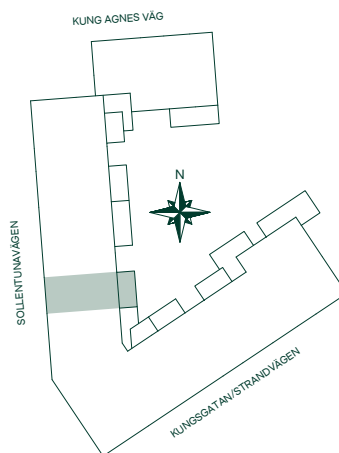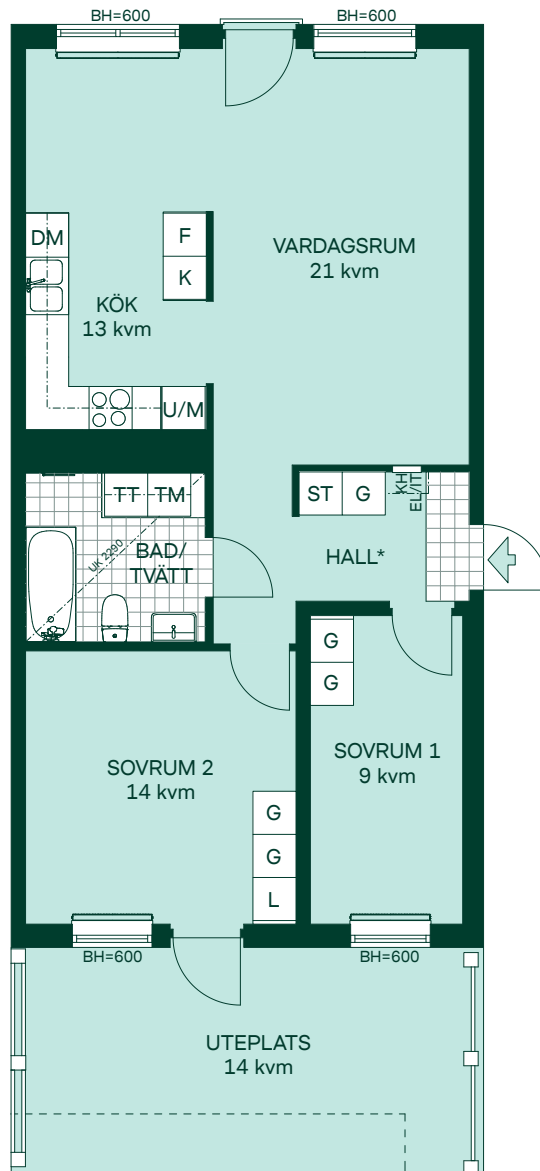

Med reservation för eventuella ändringar.

MÄRTAS BERSÅ, SOLLENTUNA

73 kvm

3 Rum och kök

LGH: 21002
Plan: 10

- F Frys
- K Kyl
- ○ ○ Glaskeramikhäll
- U/M Högskåp med ugn/mikro
- DM Diskmaskin
- TM Tvättmaskin
- TT Torktumlare
- L Linneskåp
- G Garderob
- ST Städsåp

EL/IT Multimediaskåp

BH Bröstningshöjd

KLK Klädkammare med hylla och klädstång




Radiator

KH Kapphylla

Handdukstork

* Klinkeryta i hall är ca 1 kvm

SKALA 1:100

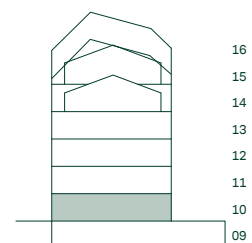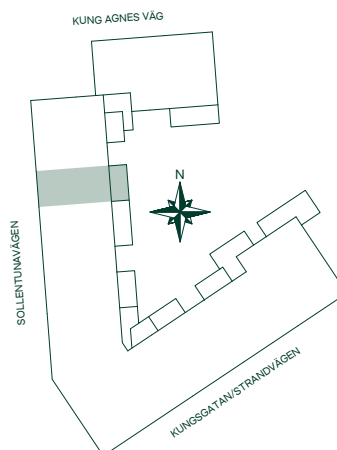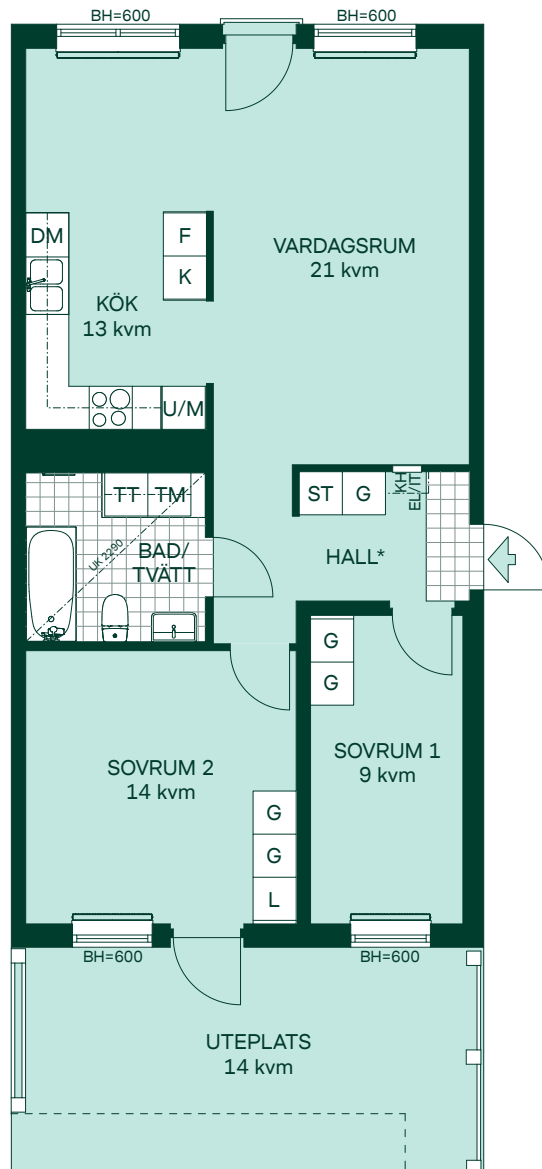

Med reservation för eventuella ändringar.

MÄRTAS BERSÅ, SOLLENTUNA

76 kvm

3 Rum och kök

LGH: 51502

Plan: 15



Med reservation för eventuella ändringar.


MÄRTAS BERSÅ, SOLLENTUNA

76 kvm

3 Rum och kök

LGH: 51001



Plan: 10

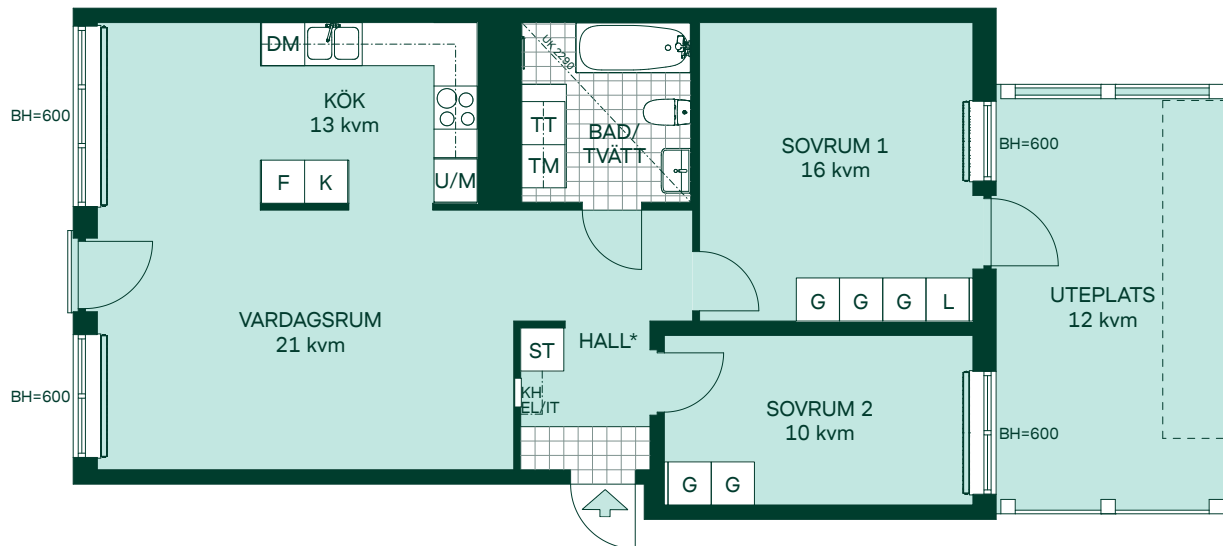

- F Frys
- K Kyl
- ○ Glaskeramikhäll
- U/M Högskåp med ugn/mikro
- DM Diskmaskin
- TM Tvättmaskin
- TT Torktumlare
- G Garderob
- L Linneskåp
- ST Städsåp
- EL/IT Multimediaskåp
- BH Bröstningshöjd
- Radiator
- KH Kapphylla
- Handdukstork

* Klinkeryta i hall är ca 1 kvm

SKALA 1:100

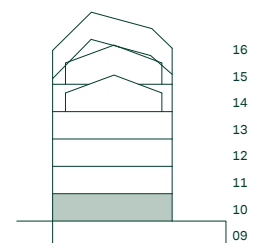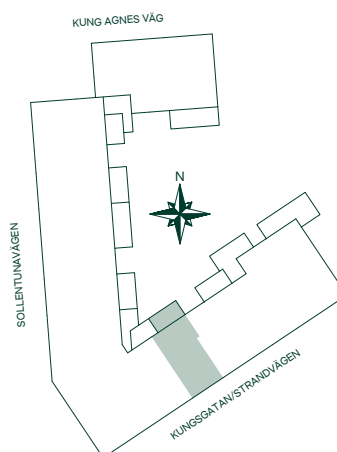

Med reservation för eventuella ändringar.

MÄRTAS BERSÅ, SOLLENTUNA

78 kvm

3 Rum och kök

LGH: 51101, 51201, 51301



Plan: 11, 12, 13



- F Frys
- K Kyl
- ○ Glaskeramikhäll
- U/M Högsåp med ugn/mikro
- DM Diskmaskin
- TM Tvättmaskin
- TT Torktumlare
- G Garderob
- L Linneskåp
- ST Städsåp
- EL/IT Multimediaskåp
- BH Bröstningshöjd
- Radiator
- KH Kapphylla
- Handdukstork

* Klinkeryta i hall är ca 1 kvm

SKALA 1:100

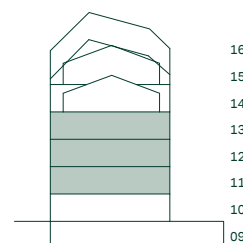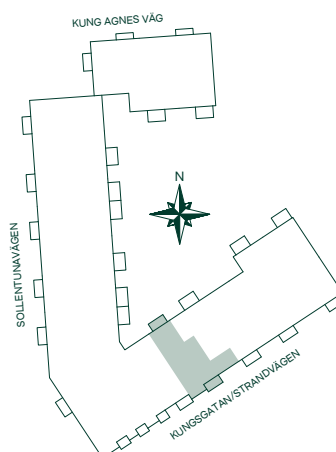


Med reservation för eventuella ändringar.

MÄRTAS BERSÅ, SOLLENTUNA

78 kvm
3 Rum och kök

LGH: 21501
Plan: 15

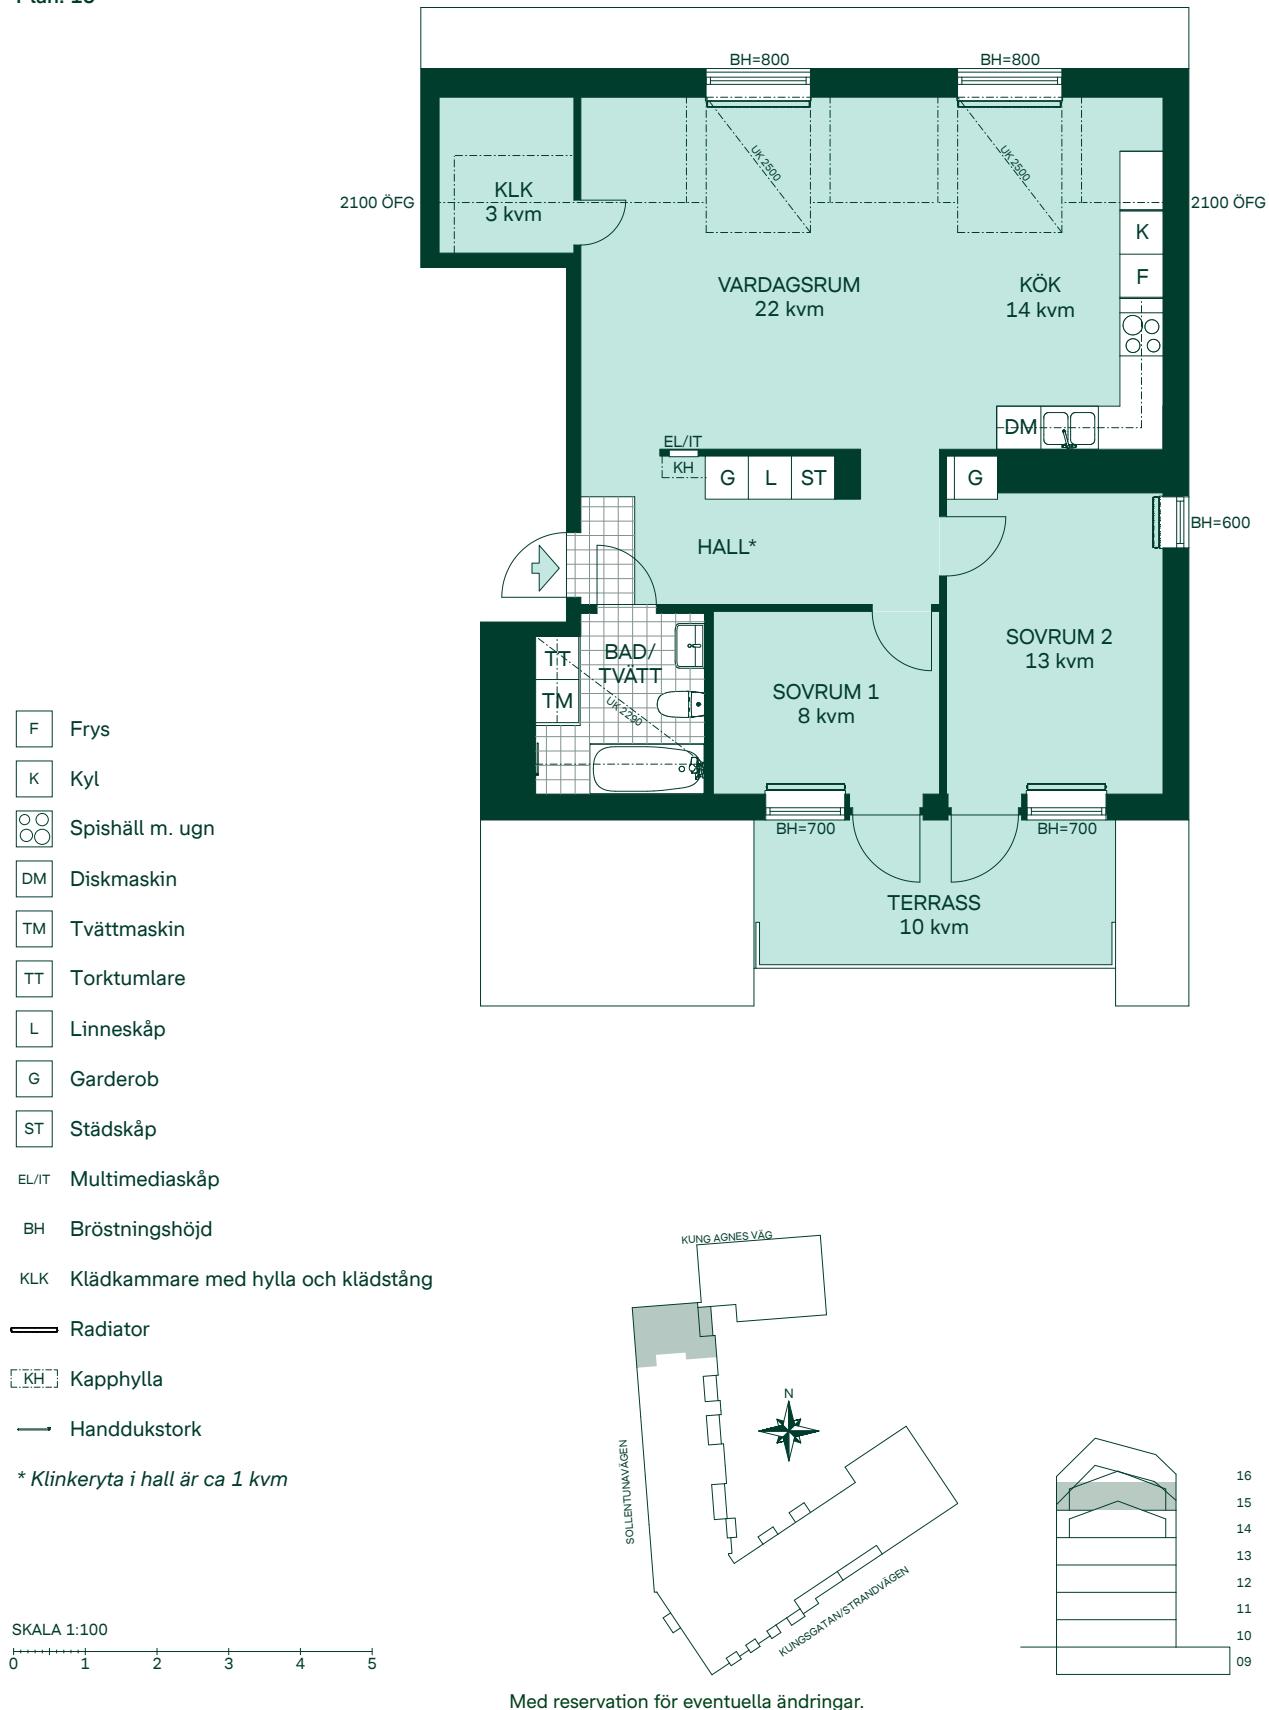


Med reservation för eventuella ändringar.

MÄRTAS BERSÅ, SOLLENTUNA

78 kvm

3 Rum och kök

LGH: 31501
Plan: 15

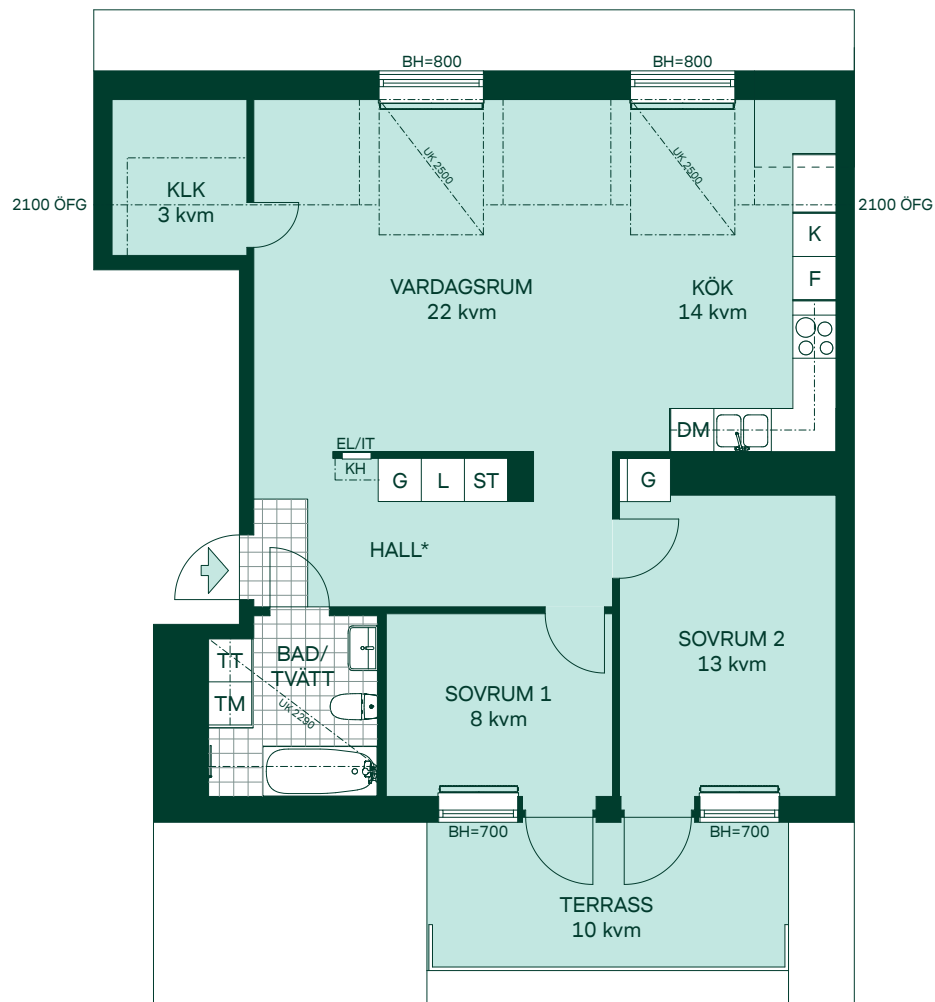

- F Frys
- K Kyl
- ○ Spishäll m. ugn
- DM Diskmaskin
- TM Tvättmaskin
- TT Torktumlare
- L Linneskåp
- G Garderob
- ST Städsåp

EL/IT Multimediasåp

BH Bröstningshöjd

KLK Klädåp med hylla och klådstång



— Radiator

KH Kapphylla

— Handdukstork

* Klinkeryta i hall är ca 1 kvm

SKALA 1:100

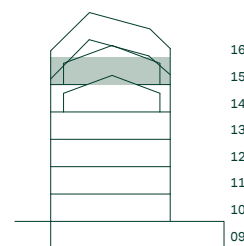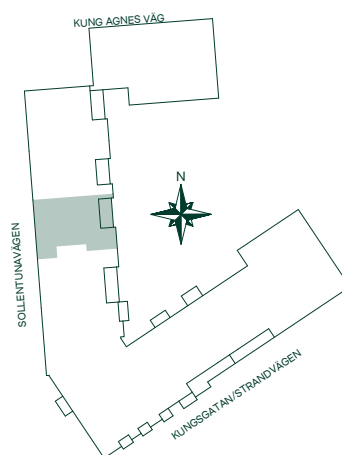

Med reservation för eventuella ändringar.


MÄRTAS BERSÅ, SOLLENTUNA

78 kvm

3 Rum och kök

LGH: 41105, 41205, 41305, 41405, 41505

Plan: 11, 12, 13, 14, 15

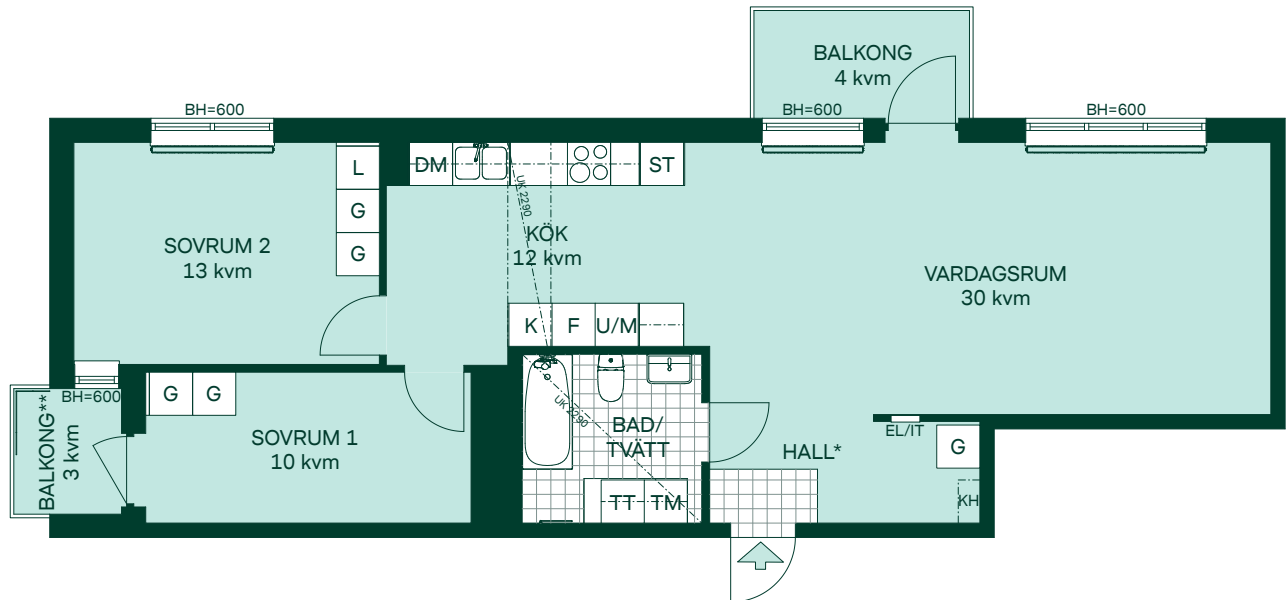


- F Frys
- K Kyl
- S Glaskeramikhäll
- U/M Högsåp med ugn/mikro
- DM Diskmaskin
- TM Tvättmaskin
- TT Torktumlare
- G Garderob
- L Linneskåp
- ST Städsåp
- EL/IT Multimediasåp
- BH Bröstsningshöjd
- Radiator
- KH Kapphylla
- Handdukstork

* Klinkeryta i hall är ca 1 kvm

** Infästning av markis ej möjlig på denna balkong i lägenhet 41505

SKALA 1:100

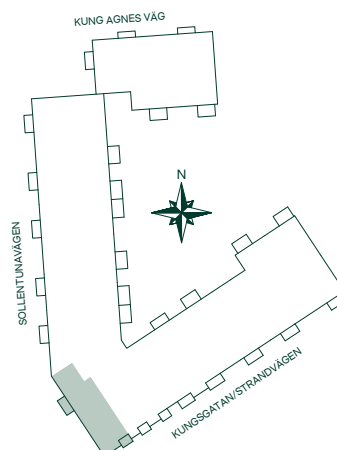


Med reservation för eventuella ändringar.

MÄRTAS BERSÅ, SOLLENTUNA

78 kvm

3 Rum och kök

LGH: 11401
Plan: 14

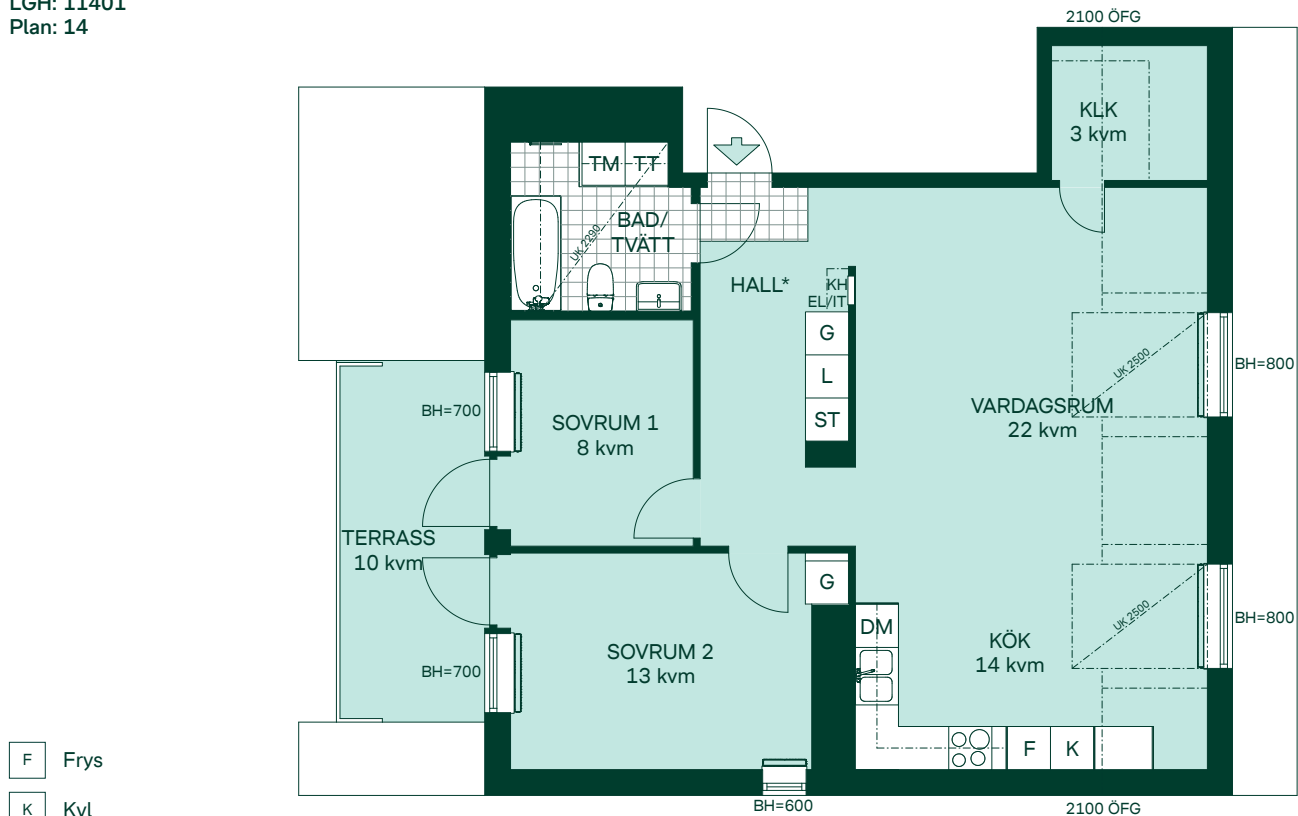

F Frys

K Kyl

Spishäll m. ugn

DM Diskmaskin

TM Tvättmaskin

TT Torktumlare

L Linneskåp

G Garderob

ST Städsåp

EL/IT Multimediasåp

BH Bröstningshöjd

KLK Klädkammare med hylla och klädstång



Radiator

KH Kapphylla

Handdukstork

* Klinkeryta i hall är ca 1 kvm

SKALA 1:100

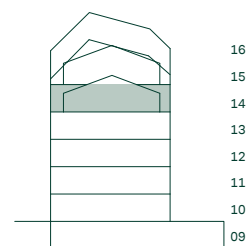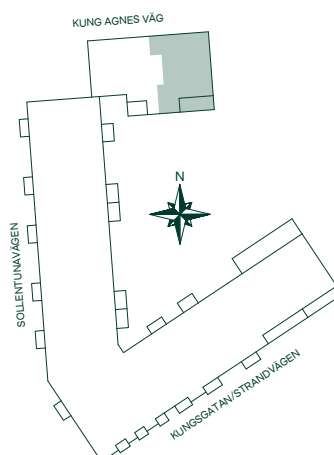

Med reservation för eventuella ändringar.


MÄRTAS BERSÅ, SOLLENTUNA

78 kvm

3 Rum och kök

LGH: 11402

Plan: 14

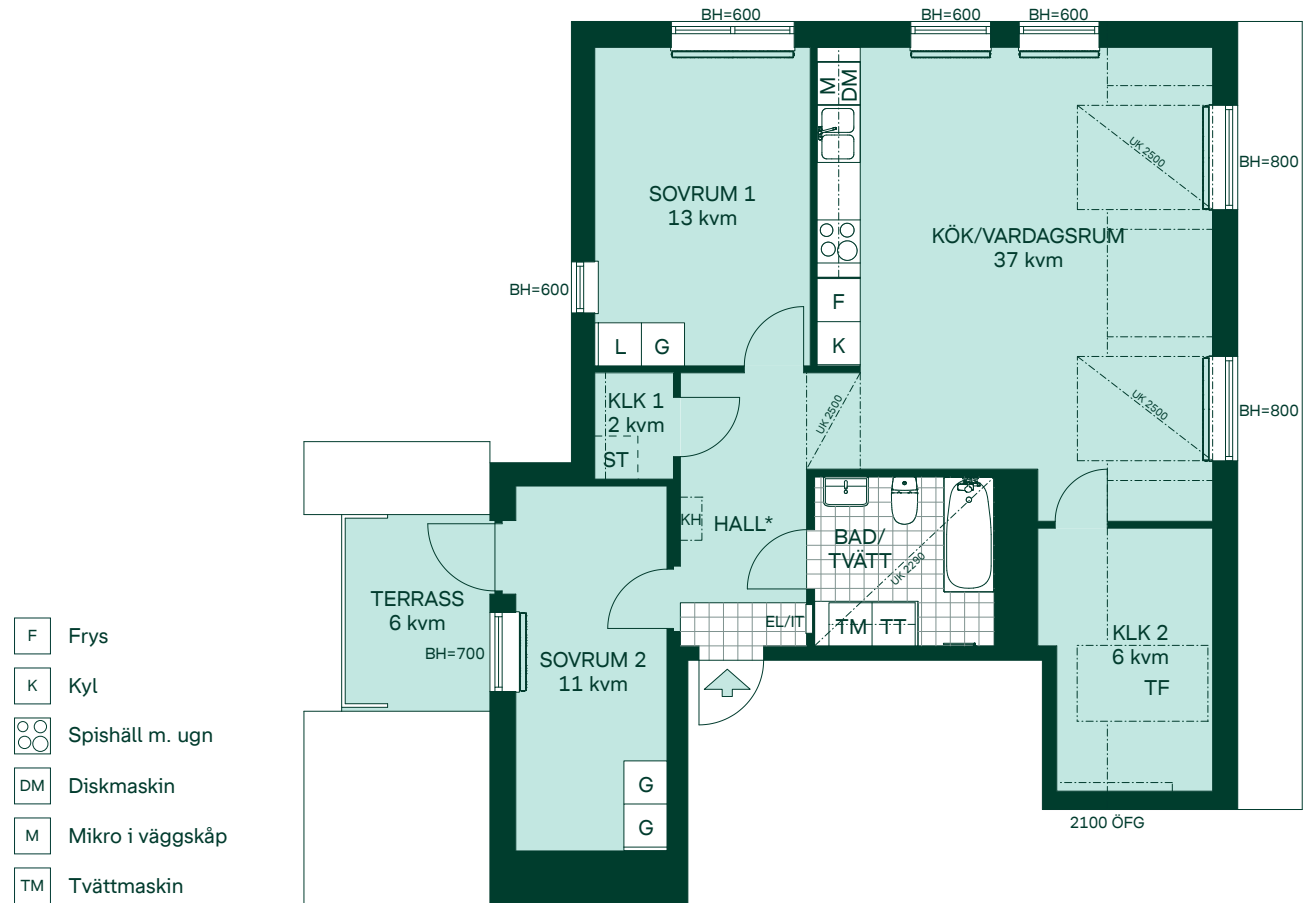

EL/IT Multimediaskåp

BH Bröstningshöjd

KLK Klädkammare med hylla och klädstång

Radiator


KH Kapphylla

Handdukstork


* Klinkeryta i hall är ca 1 kvm

SKALA 1:100

0 1 2 3 4 5

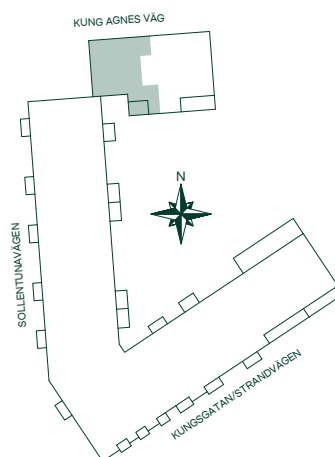

Med reservation för eventuella ändringar.

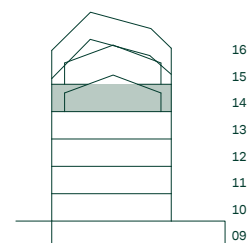


MÄRTAS BERSÅ, SOLLENTUNA

79 kvm

3 Rum och kök

LGH: 51401



Plan: 14

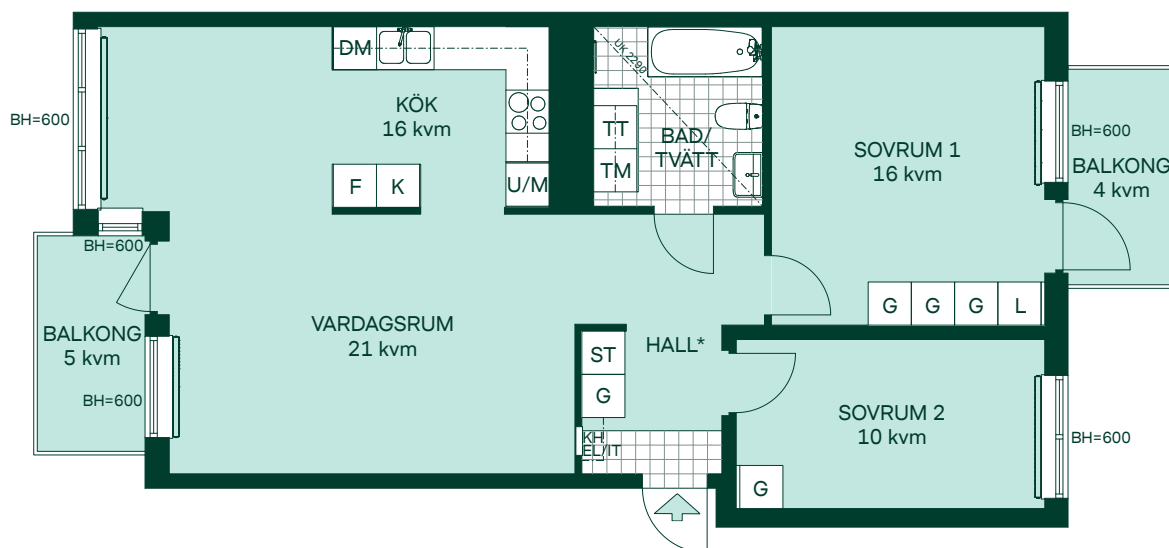

- F Frys
- K Kyl
- ○ Glaskeramikhäll
- U/M Högsåp med ugn/mikro
- DM Diskmaskin
- TM Tvättmaskin
- TT Torktumlare
- G Garderob
- L Linneskåp
- ST Städsåp
- EL/IT Multimediasåp
- BH Bröstningshåjd
- Radiator
- KH Kapphylla
- Handdukstork

* Klinkeryta i hall är ca 1 kvm

SKALA 1:100

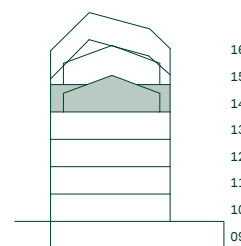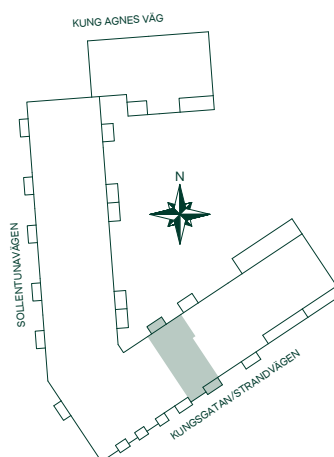


Med reservation för eventuella ändringar.

MÄRTAS BERSÅ, SOLLENTUNA

87 kvm

3 Rum och kök



LGH: 41102, 41202, 41302, 41402, 41502
Plan: 11, 12, 13, 14, 15

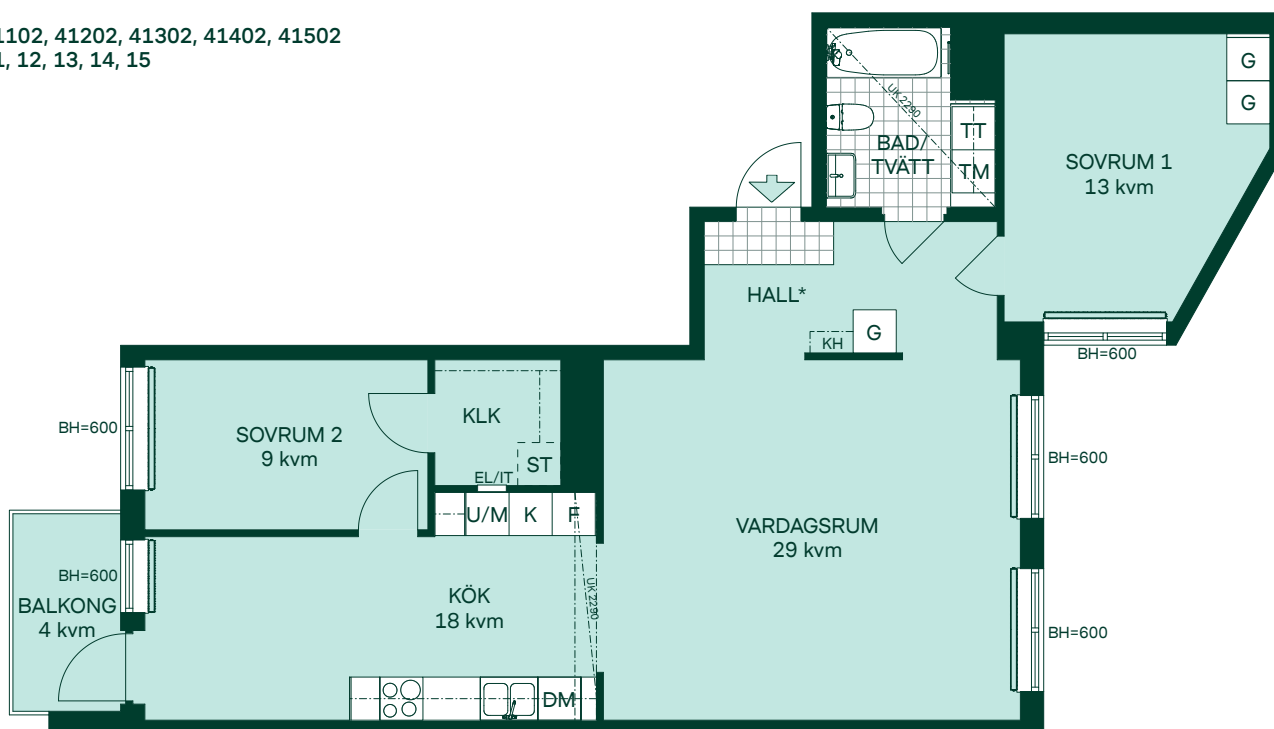

- F Frys
- K Kyl
- ○ Glaskeramikhäll
- U/M Högsåp med ugn/mikro
- DM Diskmaskin
- TM Tvättmaskin
- TT Torktumlare
- G Garderob
- ST Städnredning
- EL/IT Multimediasåp
- BH Bröstsningshöjd
- KLK Klädkammare med hylla och klädstång
- Radiator
- KH Kapphylla
- Handdukstork

* Klinkeryta i hall är ca 1 kvm

SKALA 1:100

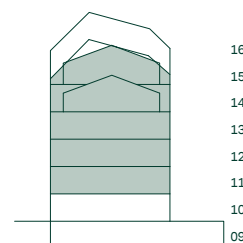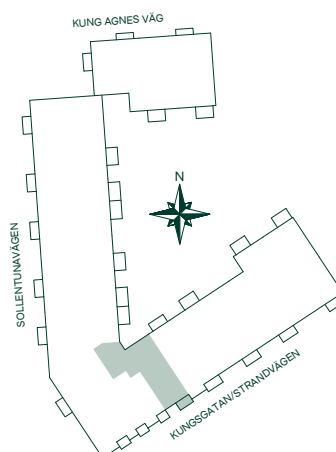

Med reservation för eventuella ändringar.

MÄRTAS BERSÅ, SOLLENTUNA

85 kvm

2 Rum och kök

LGH: 41501
Plan: 15



K/F Kombinerad kyl och frys

Glaskeramikhäll

U/M Högsåp med ugn/mikro

DM Diskmaskin

TM Tvättmaskin

TT Torktumlare

L Linneskåp

G Garderob

ST Städsåp

EL/IT Multimediaskåp

BH Bröstningshöjd

KLK Klädkammare med hylla och klädstång



Radiator

KH Kapphylla

Handdukstork

* Klinkeryta i hall är ca 1 kvm

SKALA 1:100

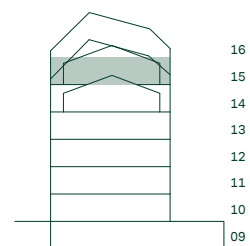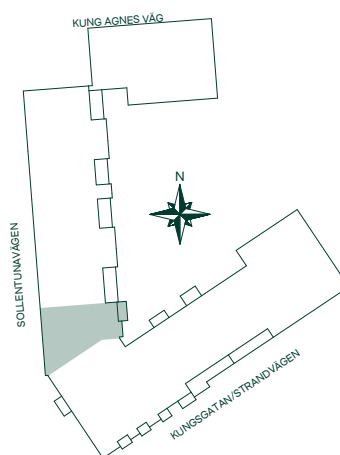

Med reservation för eventuella ändringar.


MÄRTAS BERSÅ, SOLLENTUNA

88 kvm

4 Rum och kök

LGH: 21402

Plan: 14

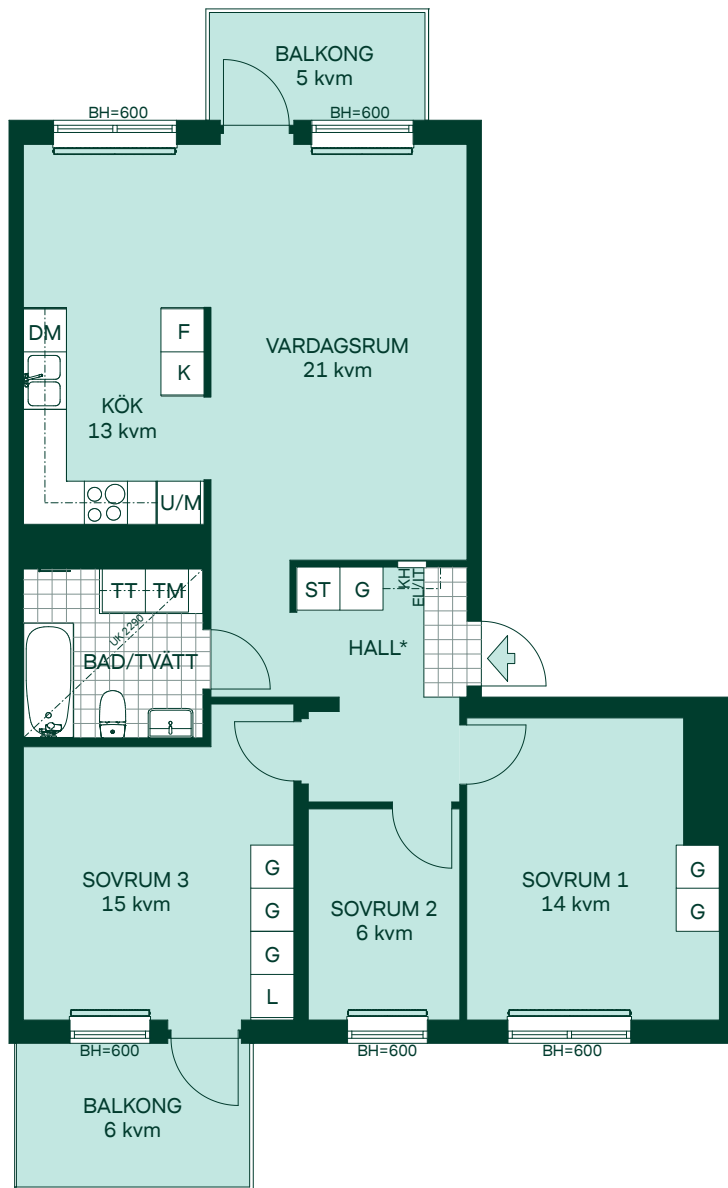

- F** Frys
- K** Kyl
- Glaskeramikhäll
- U/M** Högsåp med ugn/mikro
- DM** Diskmaskin
- TM** Tvättmaskin
- TT** Torktumlare
- L** Linneskåp
- G** Garderob
- ST** Städsåp

EL/IT Multimediaskåp**BH** Bröstningshöjd



Radiator

Kapphylla

Handdukstork

* Klinkeryta i hall är ca 1 kvm

SKALA 1:100

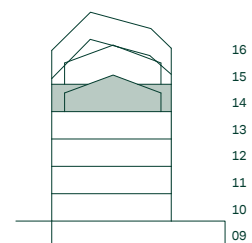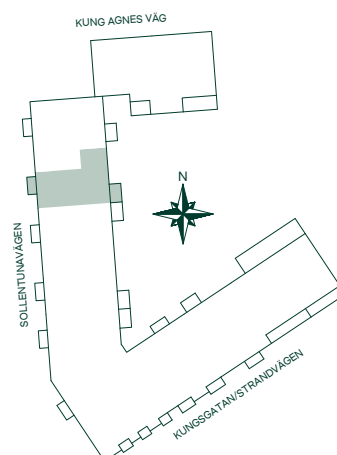


Med reservation för eventuella ändringar.

MÄRTAS BERSÅ, SOLLENTUNA

88 kvm

4 Rum och kök

LGH: 31402
Plan: 14

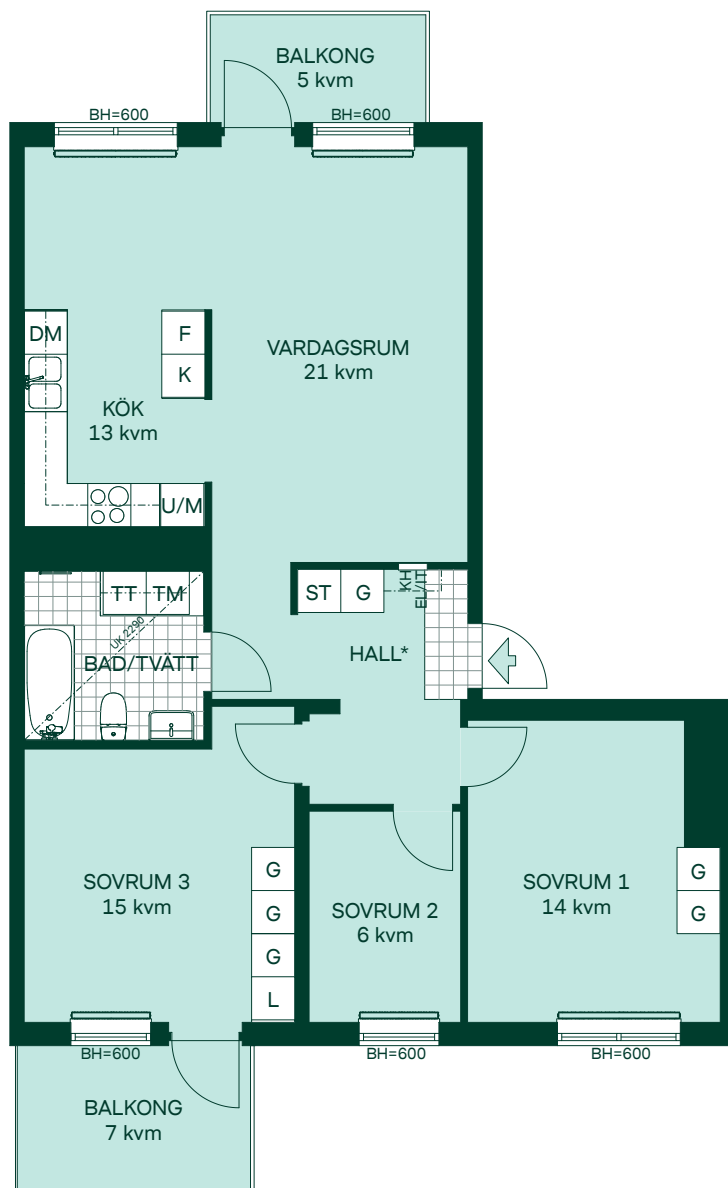

- F Frys
- K Kyl
- ○ Glaskeramikhäll
- U/M Högsåp med ugn/mikro
- DM Diskmaskin
- TM Tvättmaskin
- TT Torktumlare
- L Linneskåp
- G Garderob
- ST Städsåp

EL/IT Multimediasåp

BH Bröstningshöjd



— Radiator

KH Kapphylla

— Handdukstork

* Klinkeryta i hall är ca 1 kvm

SKALA 1:100

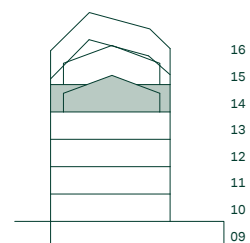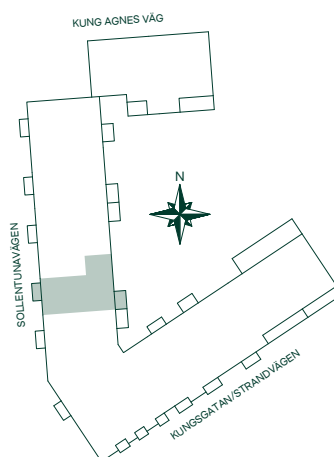


Med reservation för eventuella ändringar.

MÄRTAS BERSÅ, SOLLENTUNA

89 kvm

3 Rum och kök



LGH: 41601
Plan: 16

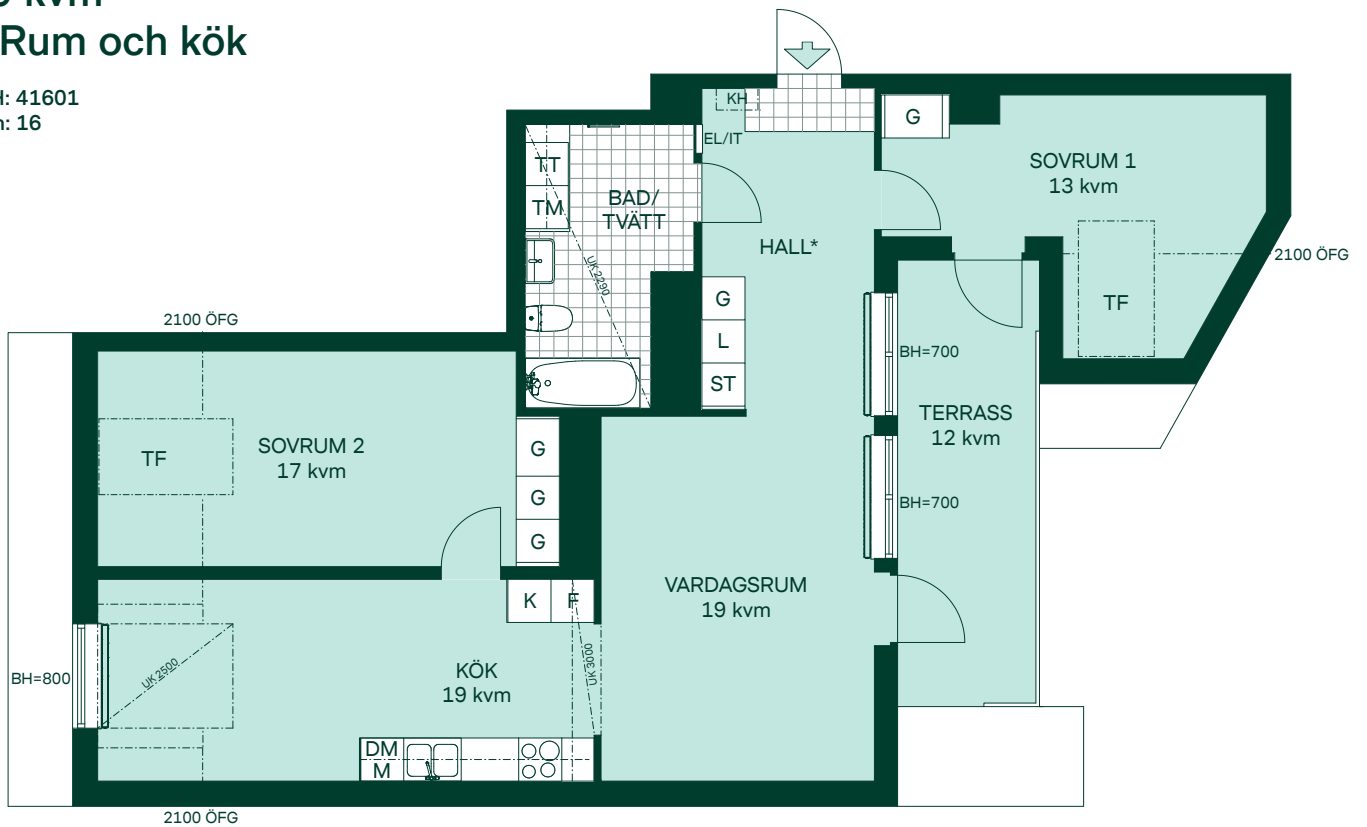

- F Frys
- K Kyl
- Spishäll m. ugn
- DM Diskmaskin
- M Mikro i väggskåp
- TM Tvättmaskin
- TT Torktumlare
- L Linneskåp
- G Garderob
- ST Städsåp
- EL/IT Multimediasåp
- BH Bröstrningshöjd
- Radiator
- KH Kapphylla
- Handdukstork

* Klinkeryta i hall är ca 1 kvm

SKALA 1:100

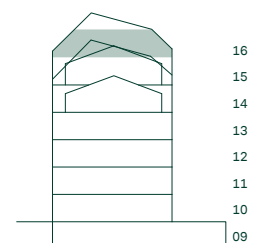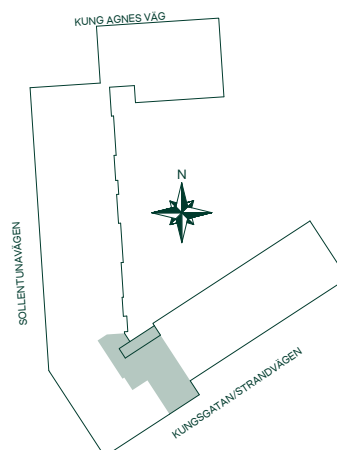

Med reservation för eventuella ändringar.


MÄRTAS BERSÅ, SOLLENTUNA

93 kvm

4 Rum och kök

LGH: 41101, 41201, 41301, 41401

Plan: 11, 12, 13, 14

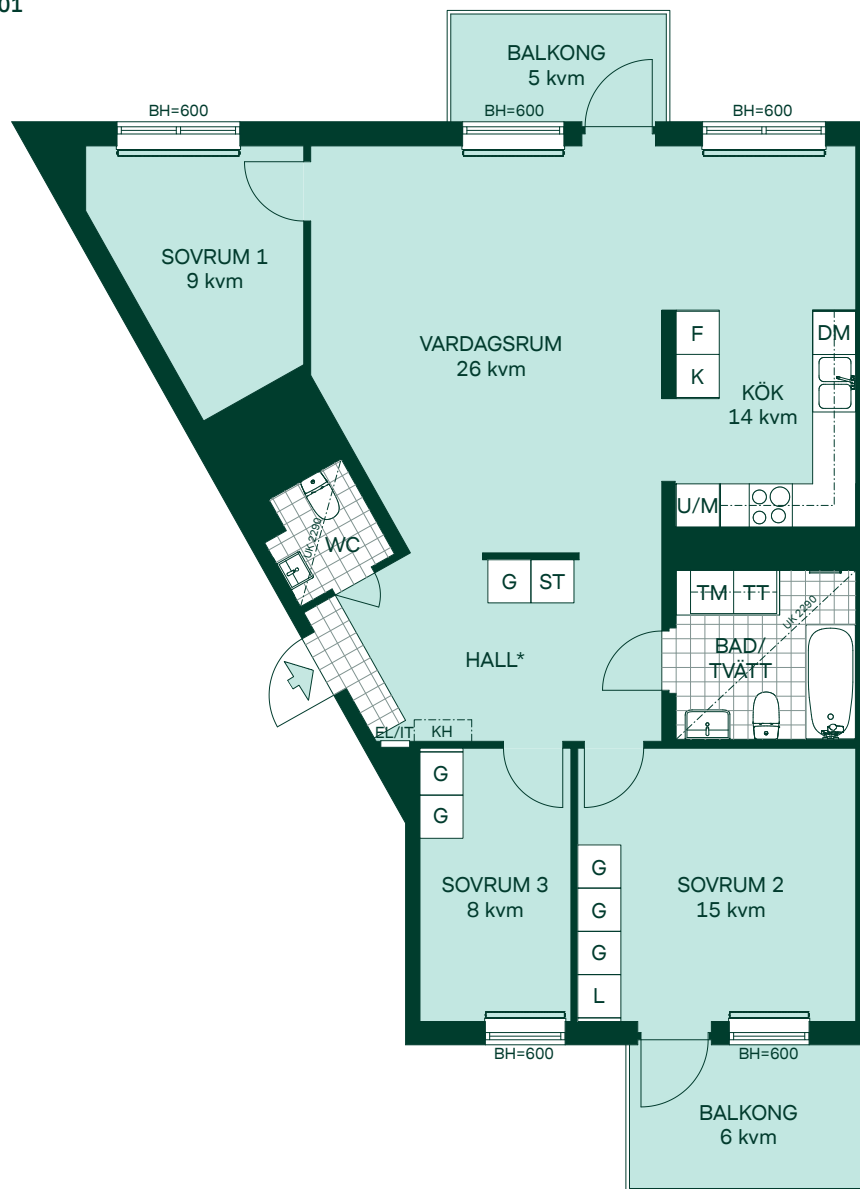

- F Frys
- K Kyl
- Glaskeramikhäll
- U/M Högsåp med ugn/mikro
- DM Diskmaskin
- TM Tvättmaskin
- TT Torktumlare
- L Linneskåp
- G Garderob
- ST Städsåp

EL/IT Multimediaskåp

BH Bröstningshöjd



— Radiator

KH Kapphylla

— Handdukstork

* Klinkeryta i hall är ca 1 kvm

SKALA 1:100

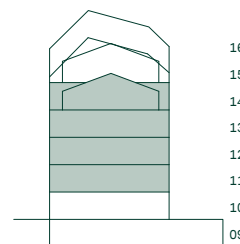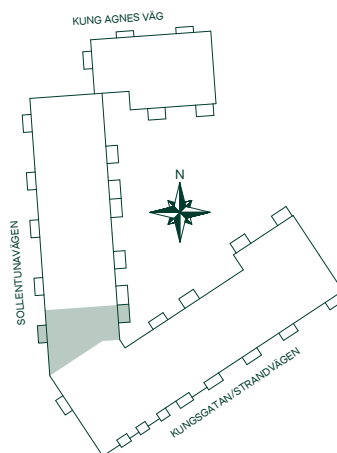

Med reservation för eventuella ändringar.


MÄRTAS BERSÅ, SOLLENTUNA

98 kvm

4 Rum och kök

LGH: 11101, 11201, 11301

Plan: 11, 12, 13

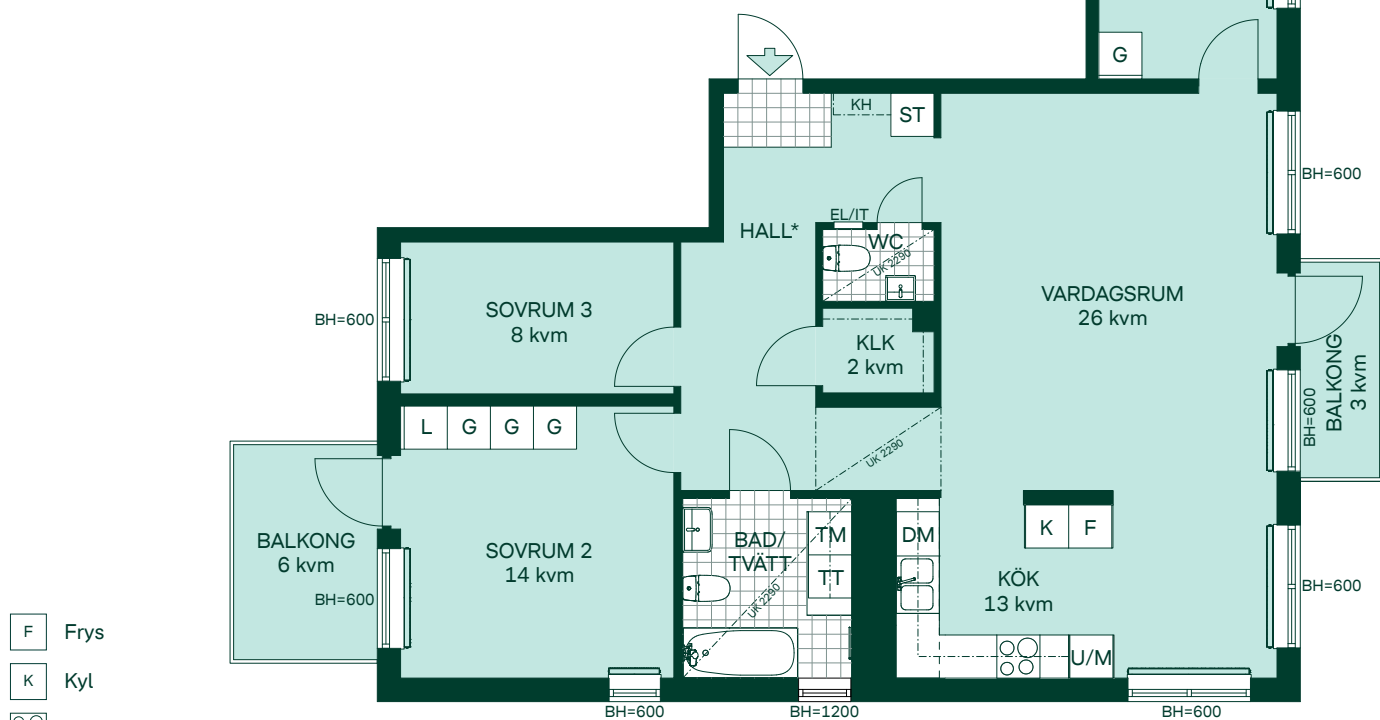

F Frys

K Kyl

Glaskeramikhäll

U/M Högsåp med ugn/mikro

DM Diskmaskin

TM Tvättmaskin

TT Torktumlare

L Linneskåp

G Garderob

ST Städsåp

EL/IT Multimediaskåp

BH Bröstningshöjd

KLK Klädskåp med hylla och klädstång

Radiator



KH Kapphylla

Handdukstork

* Klinkeryta i hall är ca 1 kvm

SKALA 1:100

0 1 2 3 4 5

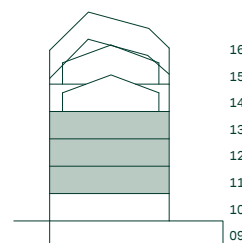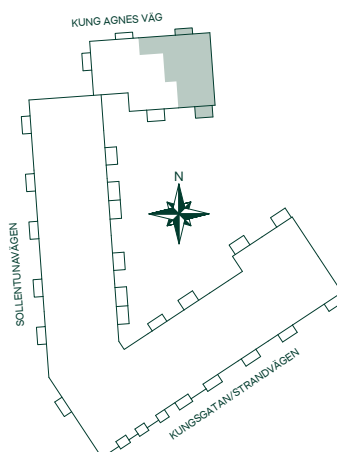

Med reservation för eventuella ändringar.


MÄRTAS BERSÅ, SOLLENTUNA

98 kvm

4 Rum och kök

LGH: 51402



Plan: 14

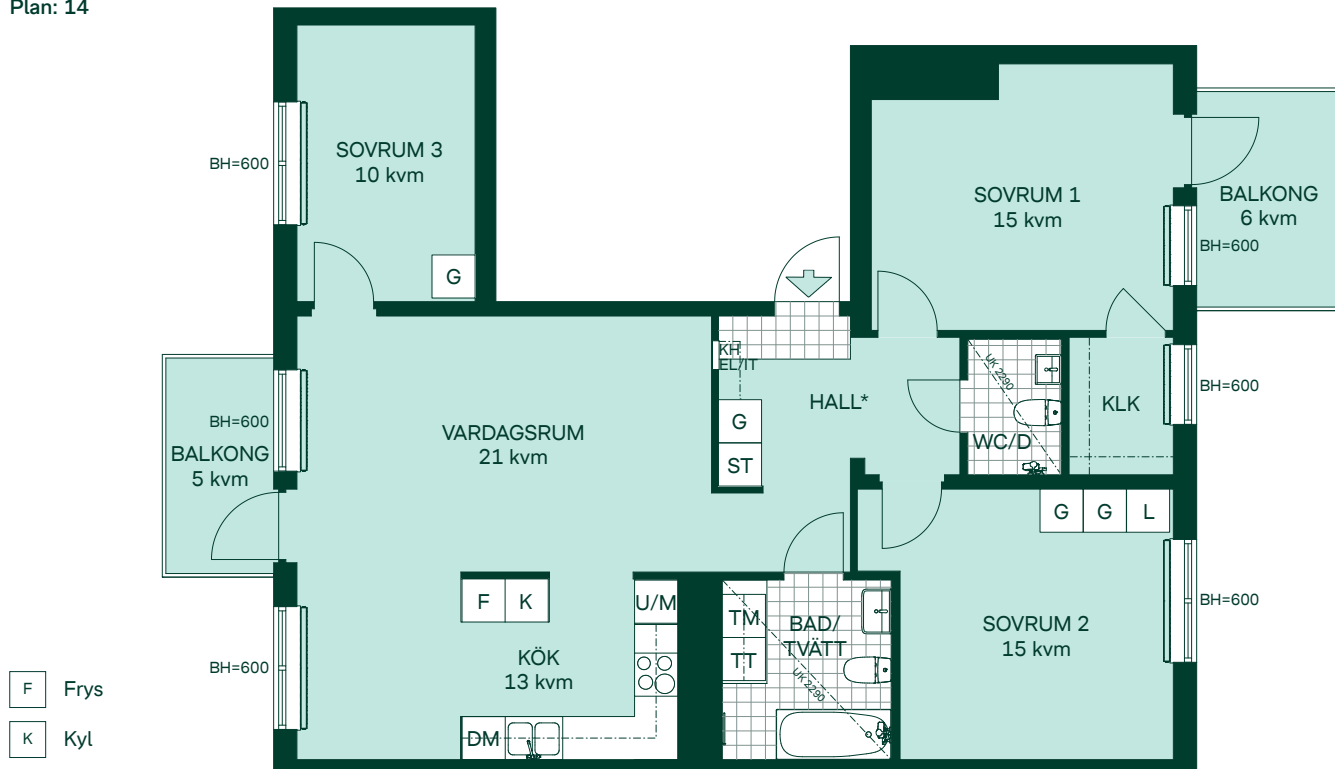

- F Frys
- K Kyl
- ○ Glaskeramikhäll
- U/M Högsåp med ugn/mikro
- DM Diskmaskin
- TM Tvättmaskin
- TT Torktumlare
- G Garderob
- L Linnesåp
- ST Stådsåp
- EL/IT Multimediaisåp
- BH Bröstsningshöjd
- KLK Klådkammare med hylla och klådstång
- Radiator
- KH Kapphylla
- Handdukstork

* Klinkeryta i hall är ca 1 kvm

SKALA 1:100

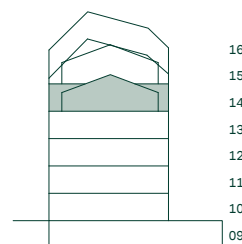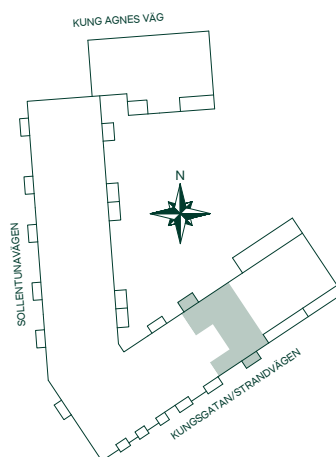

Med reservation för eventuella ändringar.


MÄRTAS BERSÅ, SOLLENTUNA

98 kvm

4 Rum och kök

LGH: 21101, 21201, 21301

Plan: 11, 12, 13

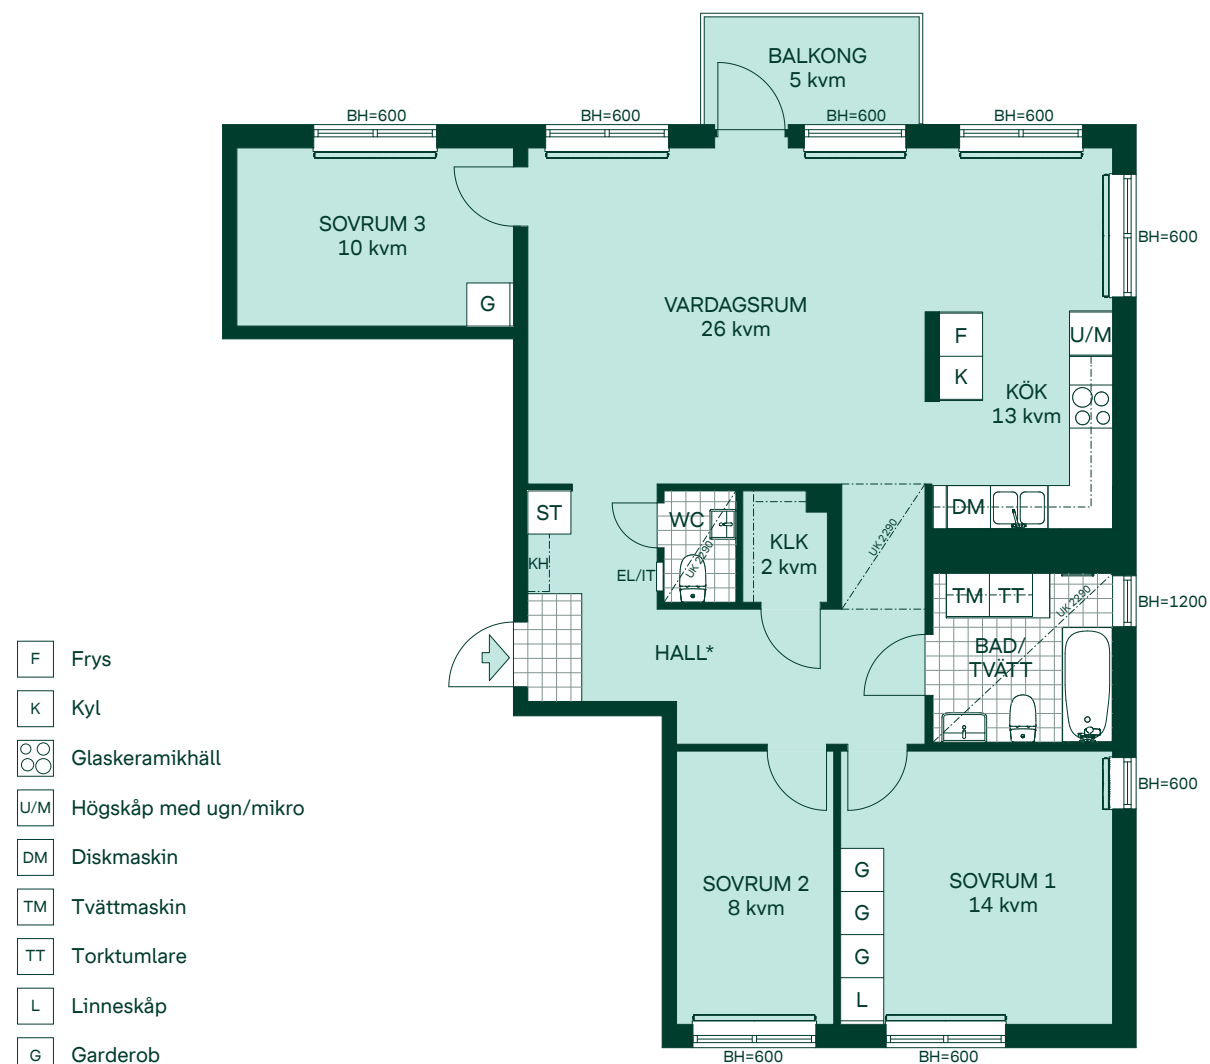

EL/IT Multimediaskåp

BH Bråstningshåjd

KLK Klådkammare med hylla och klådstång

Radiator



KH Kapphylla

Handdukstork

* Klinskeryta i hall är ca 1 kvm

SKALA 1:100

0 1 2 3 4 5

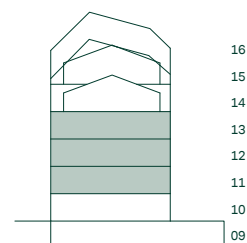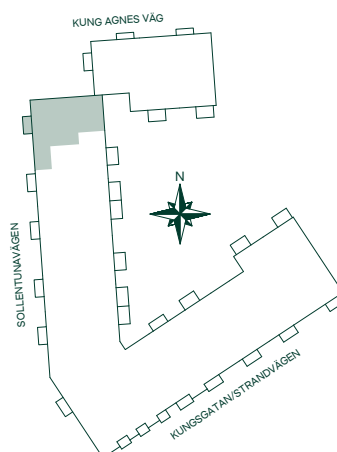


Med reservation för eventuella åndringar.

MÄRTAS BERSÅ, SOLLENTUNA

100 kvm

4 Rum och kök

LGH: 31001
Plan: 10

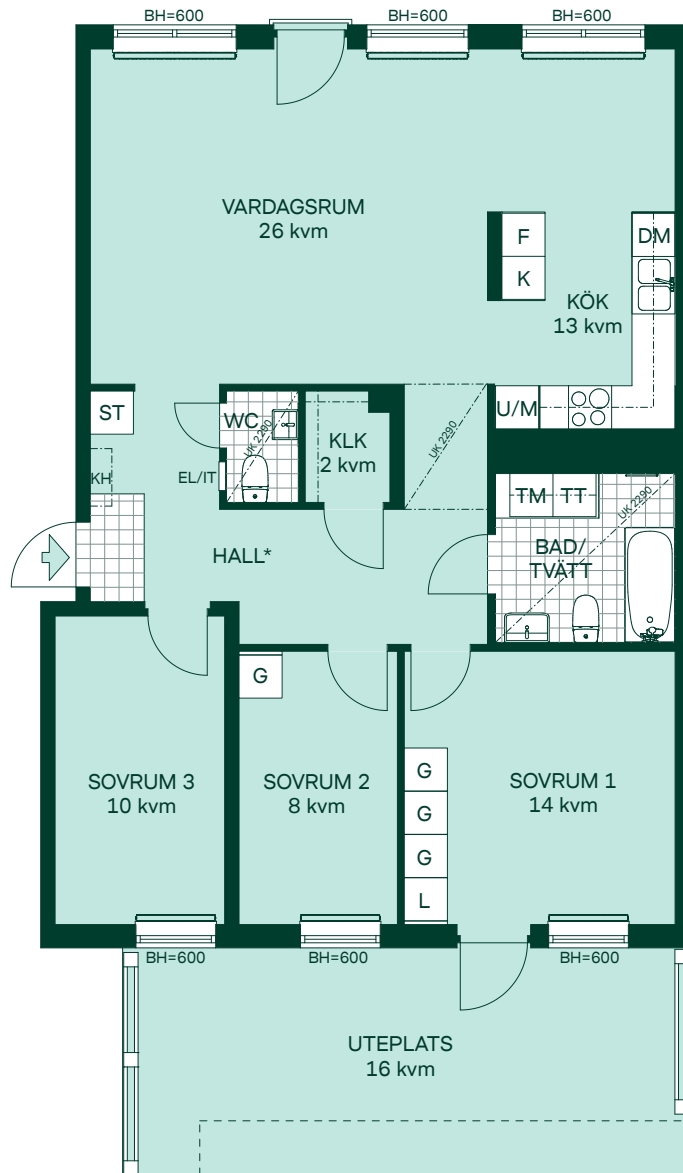

- F Frys
- K Kyl
- ○ Glaskeramikhäll
- U/M Högsåp med ugn/mikro
- DM Diskmaskin
- TM Tvättmaskin
- TT Torktumlare
- L Linneskåp
- G Garderob
- ST Städskåp

EL/IT Multimediaskåp

BH Bröstdningshöjd

KLK Klädkammare med hylla och klädstång



— Radiator

KH Kapphylla

— Handdukstork

* Klinkeryta i hall är ca 1 kvm

SKALA 1:100

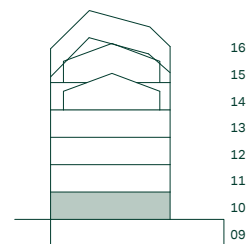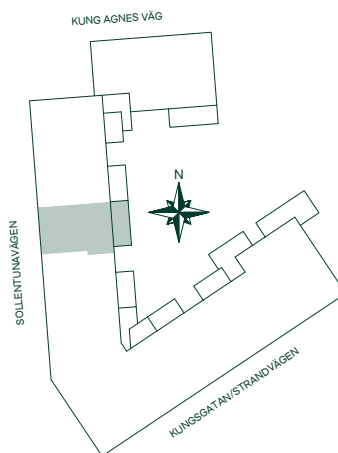

Med reservation för eventuella ändringar.


MÄRTAS BERSÅ, SOLLENTUNA

104 kvm

4 Rum och kök



LGH: 41002

Plan: 10

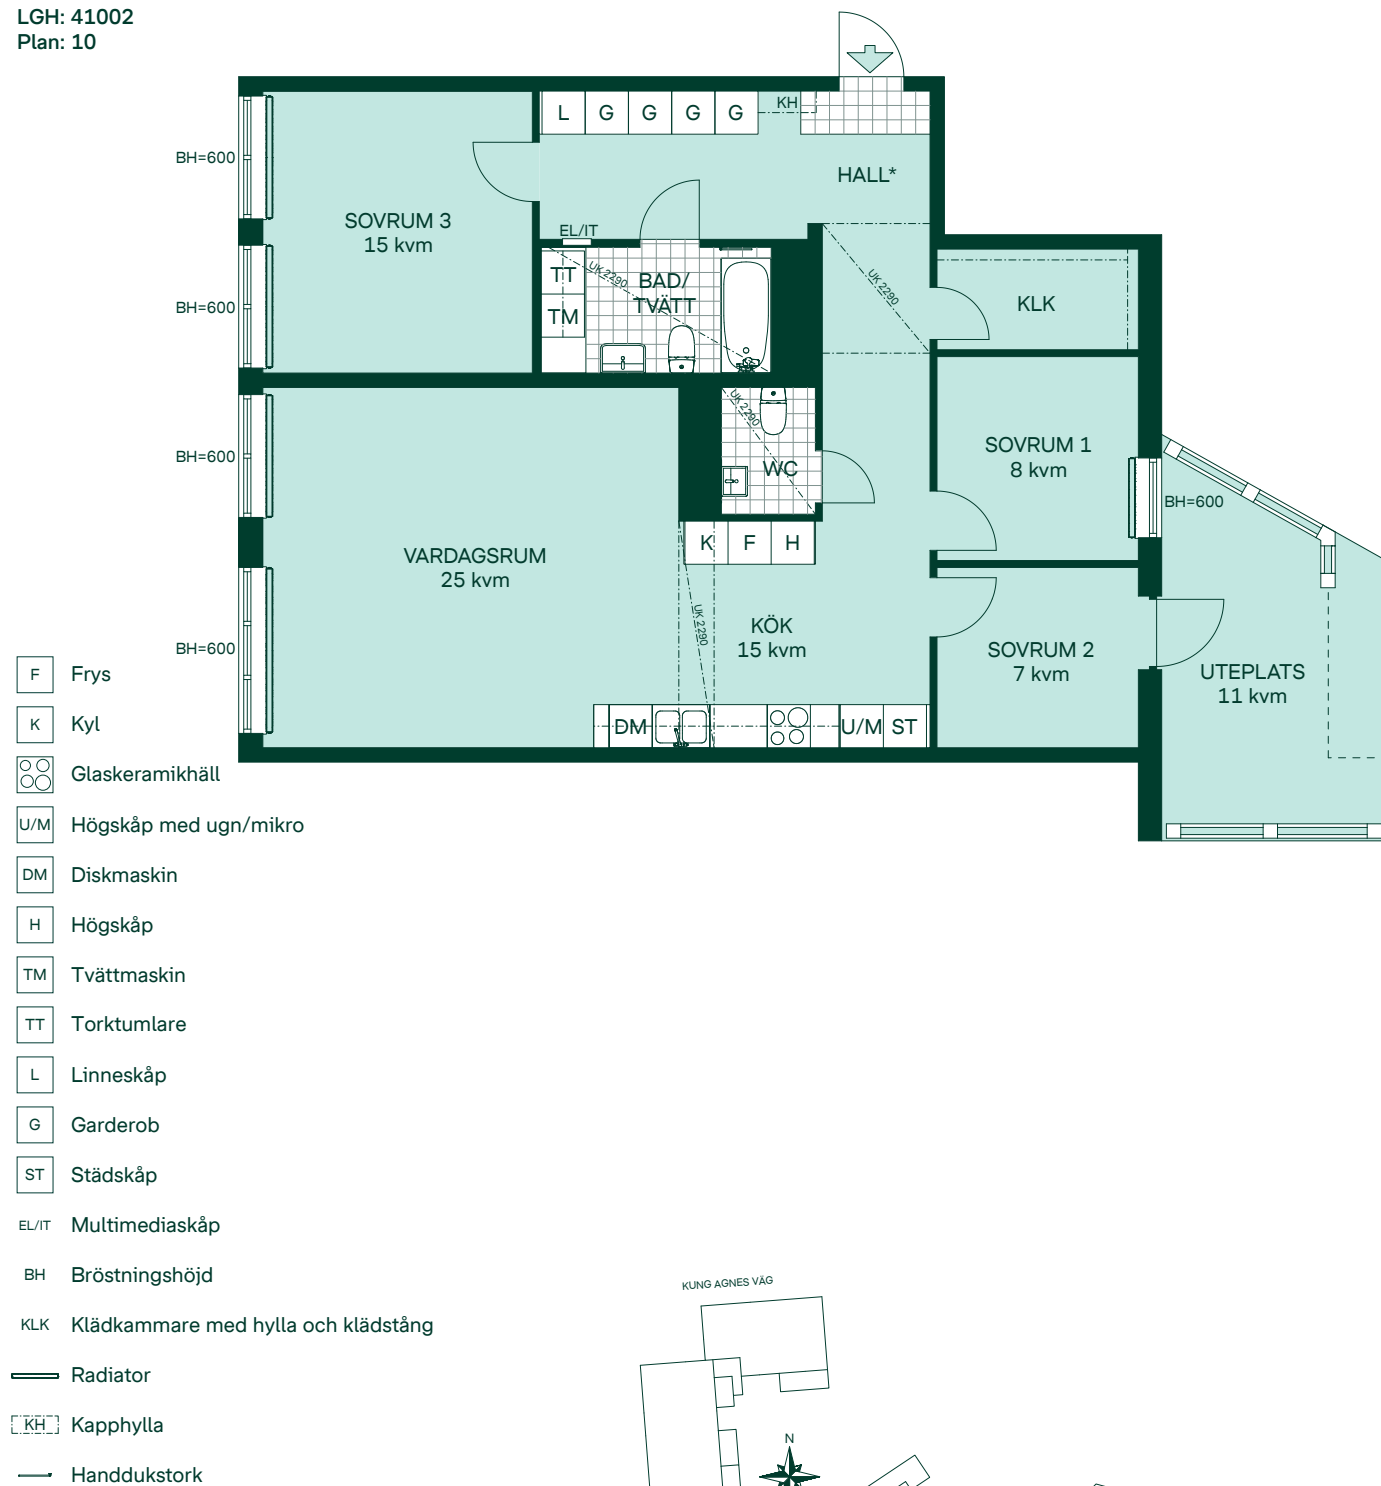

SKALA 1:100

0 1 2 3 4 5

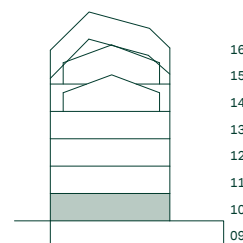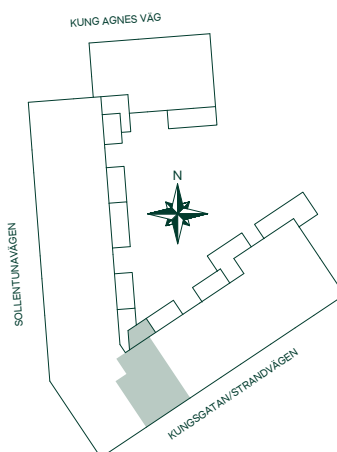

Med reservation för eventuella åndringar.

MÄRTAS BERSÅ, SOLLENTUNA

106 kvm



5 Rum och kök

LGH: 41001

Plan: 10



SKALA 1:100

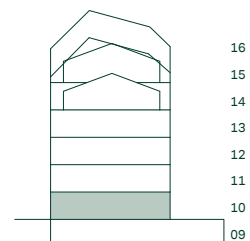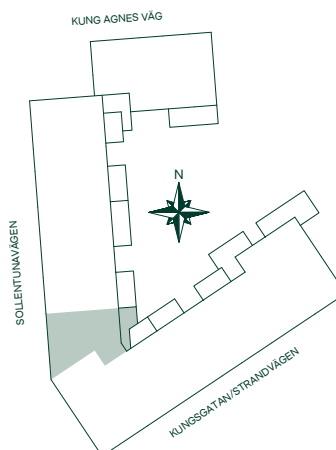

Med reservation för eventuella ändringar.

MÄRTAS BERSÅ, SOLLENTUNA

110 kvm

5 Rum och kök

LGH: 21401
Plan: 14



- F Frys
- K Kyl
- G Glaskeramikhäll
- U/M Högsåp med ugn/mikro
- DM Diskmaskin
- TM Tvättmaskin
- TT Torktumlare
- L Linneskåp
- G Garderob
- ST Städskåp

EL/IT Multimediaskåp

BH Bröstningshöjd



— Radiator

KH Kapphylla

— Handdukstork

* Klinkeryta i hall är ca 1 kvm

SKALA 1:100

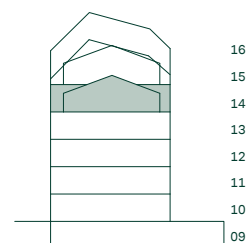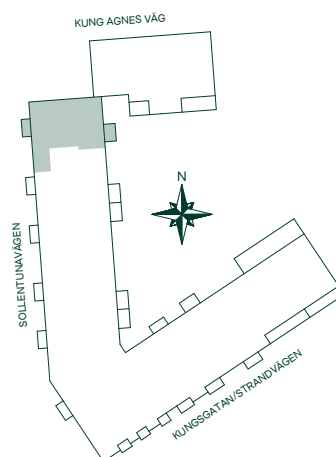


Med reservation för eventuella ändringar.

MÄRTAS BERSÅ, SOLLENTUNA

110 kvm

5 Rum och kök



LGH: 31401
Plan: 14

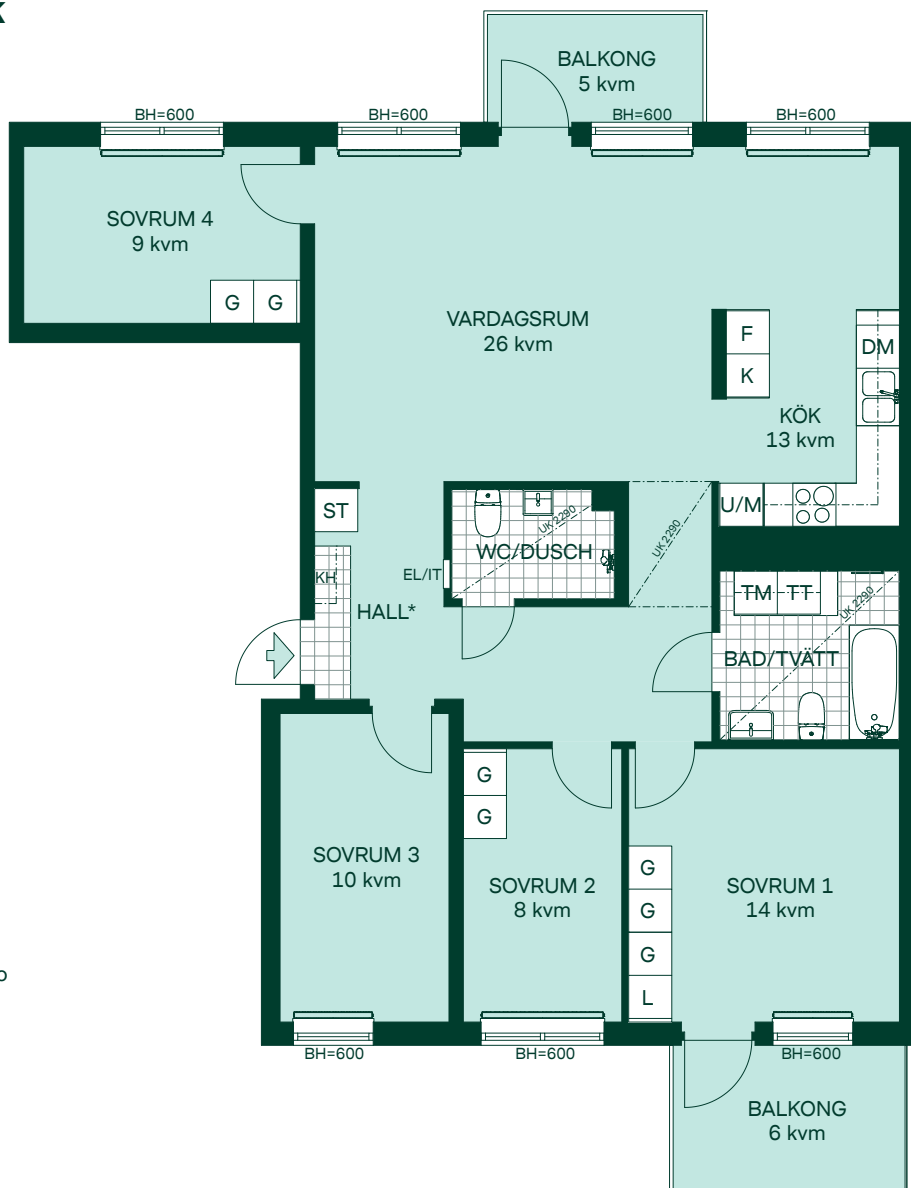

- F Frys
- K Kyl
- ○ Glaskeramikhäll
- U/M Högsåp med ugn/mikro
- DM Diskmaskin
- TM Tvättmaskin
- TT Torktumlare
- L Linneskåp
- G Garderob
- ST Städsåp
- EL/IT Multimediasåp
- BH Bröstsåpshöjd
- Radiator
- KH Kapphylla
- Handdukstork

* Klinkeryta i hall är ca 1 kvm

SKALA 1:100

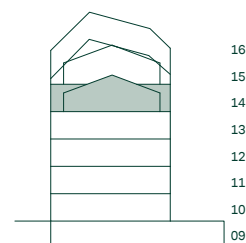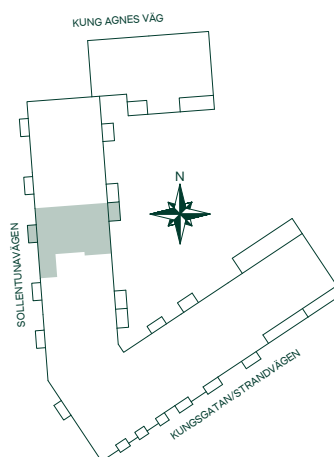

Med reservation för eventuella ändringar.

MÄRTAS BERSÅ, SOLLENTUNA



113 kvm
4 Rum och kök

LGH: 41602
Plan: 16



- | | | | |
|---|----------------------|---|----------------|
|  | Frys |  | Garderob |
|  | Kyl |  | Städsåp |
|  | Glaskeramikhåll |  | Multimediasåp |
|  | Högsåp med ugn/mikro |  | Bröstningshöjd |
|  | Diskmaskin |  | Radiator |
|  | Tvättmaskin |  | Kapphylla |
|  | Torktumlare |  | Handdukstork |
|  | Linneskåp | | |

* Klinkeryta i hall är ca 1 kvm

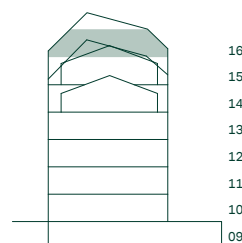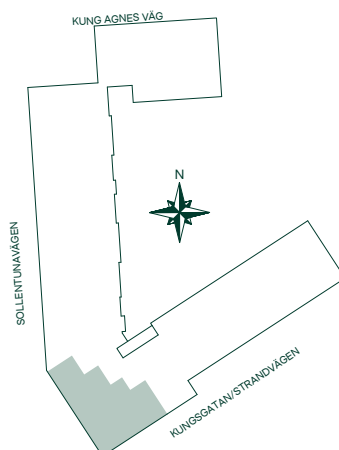

Med reservation för eventuella ändringar.