


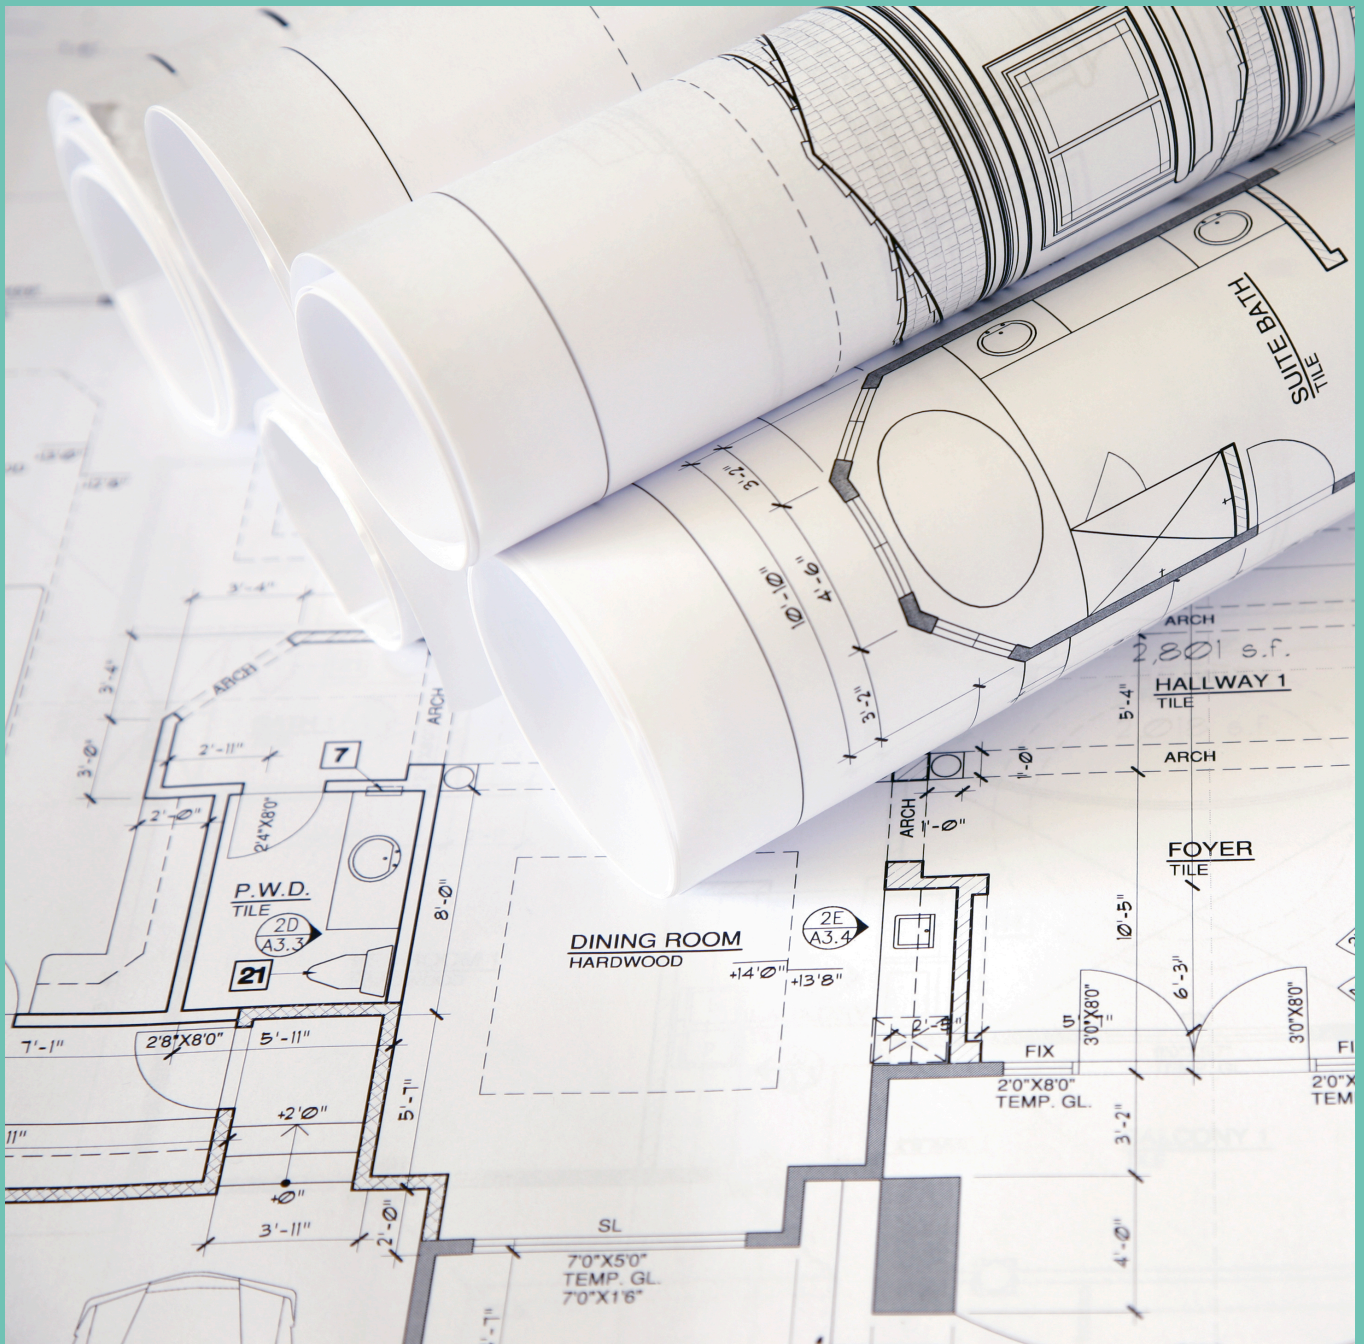

Tollare Marina i Nacka

PLANRITNINGAR



TOLLARE MARINA, NACKA

52 kvm



1 rum och kök

Hus: 8, 9

LGH: 8-1301, 9-1301

Plan: 3

-  Induktionshäll m. ugn
-  Kombinerad kyl och frys
-  Diskmaskin
-  Städsåk
-  Linneskåp
-  Garderob
-  Torktumlare
-  Tvättmaskin
-  Elcentral
- SKJD Skjutdörrsgarderob
- BH Bröstningshöjd
-  Radiator
-  Handdukstork

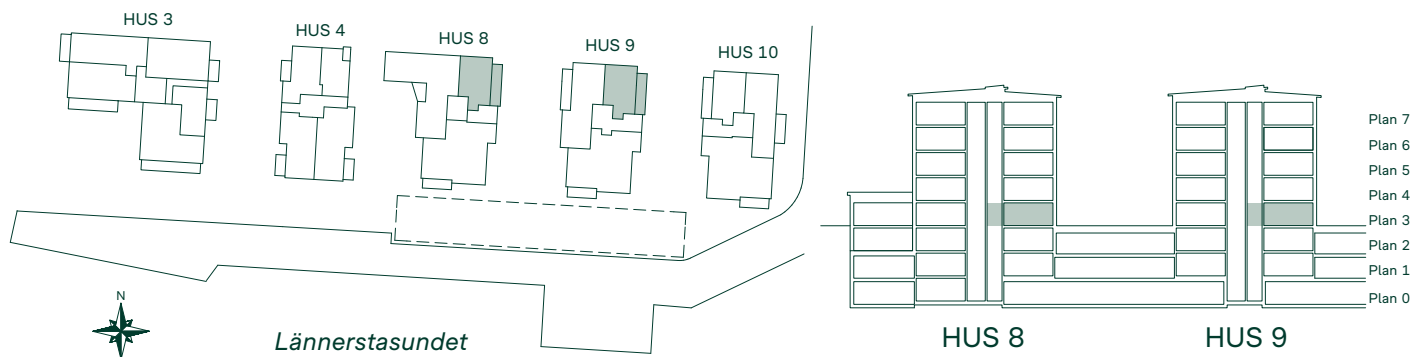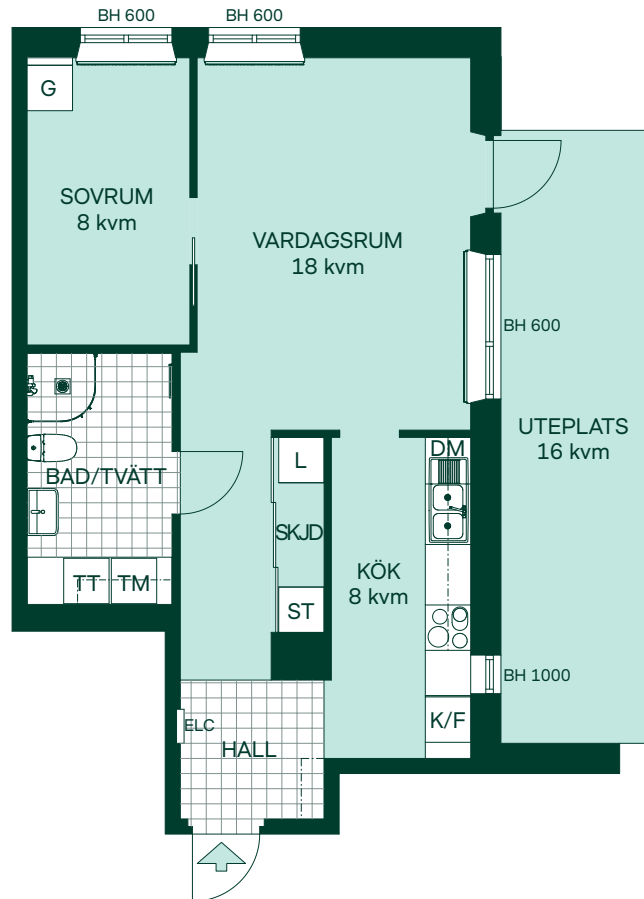

SKALA 1:100




0 1 2 3 4 5

Med reservation för eventuella ändringar.

52 kvm 1 rum och kök

Hus: 10
LGH: 10-1303
Plan: 3

-  Induktionshäll
-  Kombinerad kyl och frys
-  Diskmaskin
-  Mikro
-  Städsåp
-  Linnesåp
-  Garderob
-  Torktumlare
-  Tvättmaskin
-  Elcentral
- SKJD Skjutfdrörsåarderob
- BH Bröstdningshöjd
-  Radiator
-  Handduksstork

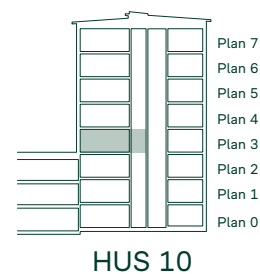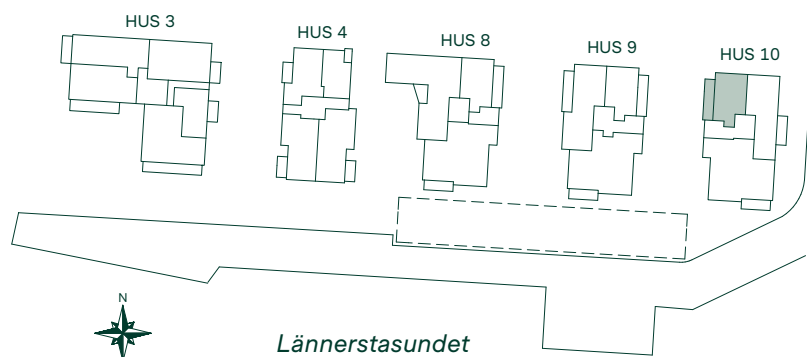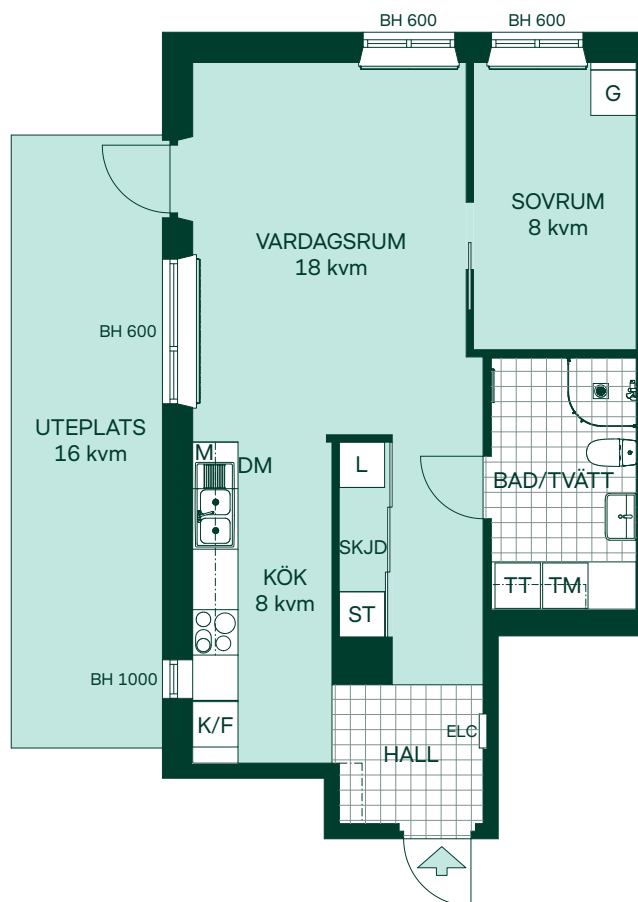

SKALA 1:100



Med reservation för eventuella ändringar.




TOLLARE MARINA, NACKA

43 kvm

1,5 rum och kök

Hus: 4
 LGH: 4-1602
 Plan: 6

-  Induktionshäll m. ugn
-  Kombinerad kyl och frys
-  Diskmaskin
-  Städsåp
-  Garderob
-  Kombimaskin
-  Elcentral
-  Skjutdörrsgarderob
-  Bröstningshöjd
-  Radiator
-  Handdukstork

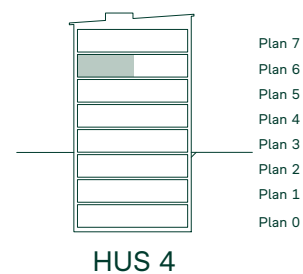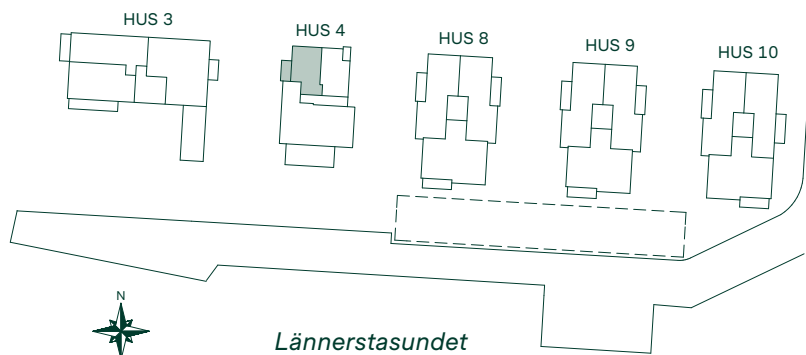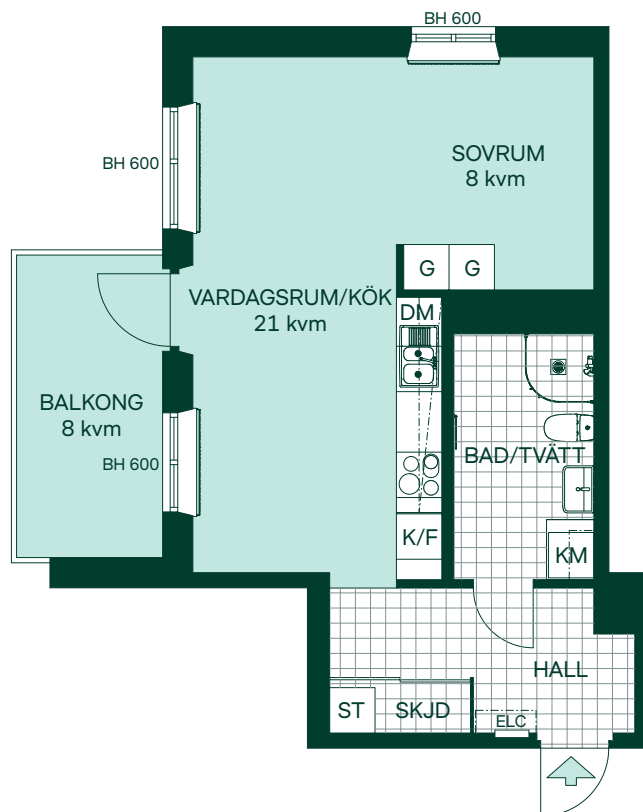

SKALA 1:100

0 1 2 3 4 5




41 kvm 2 rum och kök

Hus: 4

LGH: 4-1304, 4-1404, 4-1504, 4-1603

Plan: 3, 4, 5, 6

-  Induktionshäll m. ugn
-  Kombinerad kyl och frys
-  Diskmaskin
-  Städsåp
-  Linnesåp
-  Garderob
-  Kombimaskin
-  Elcentral
- SKJD Skjutdörrsgarderob
- BH Bröstningshöjd
-  Radiator
-  Handdukstork

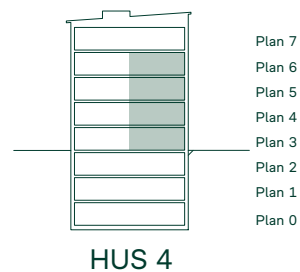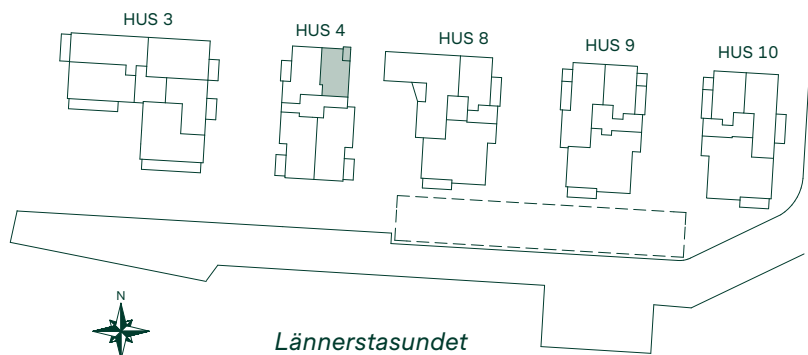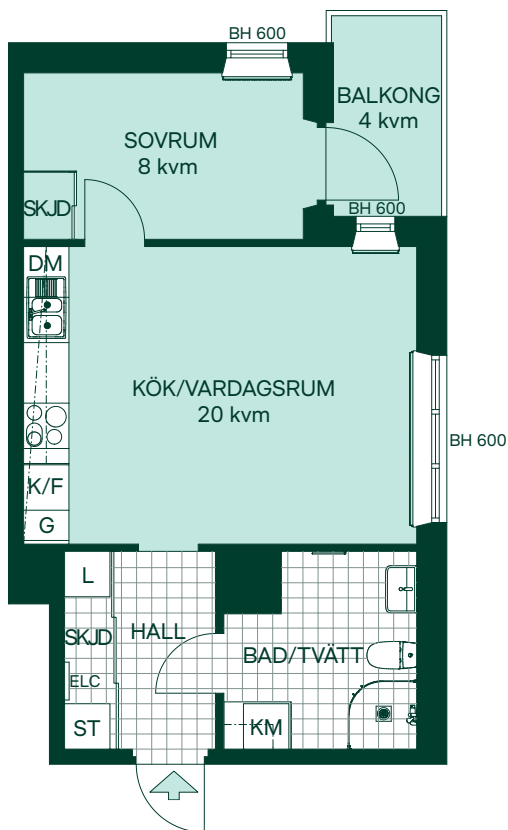

SKALA 1:100

0 1 2 3 4 5



TOLLARE MARINA, NACKA

45 kvm


2 rum och kök

Hus: 3
 LGH: 3-1301
 Plan: 3

-  Induktionshäll m. ugn
-  Kombinerad kyl och frys
-  Kombimaskin
-  Diskmaskin
-  Städskåp
-  Linneskåp
-  Elcentral
-  Förråd
-  Skjutdörrsgarderob
-  Bröstningshöjd
-  Radiator
-  Handdukstork

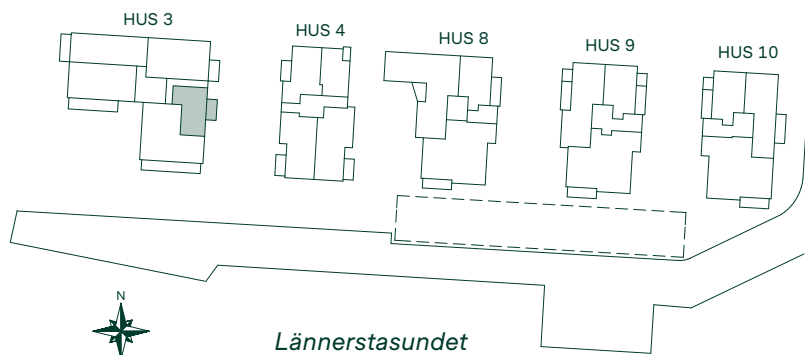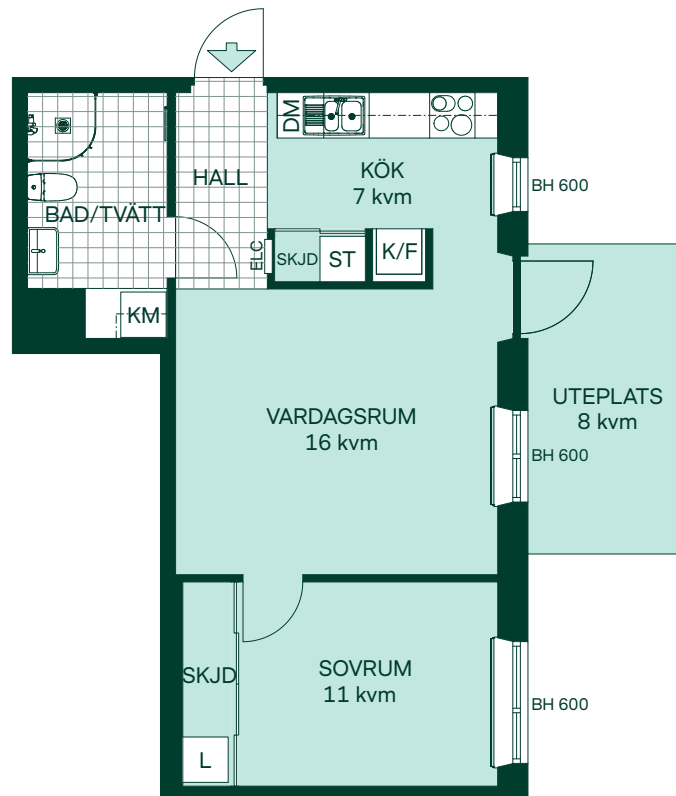

SKALA 1:100



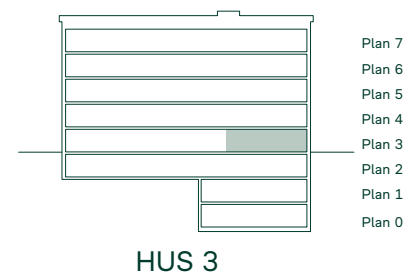
Med reservation för eventuella ändringar.

51 kvm

2 rum och kök

Hus: 4
LGH: 4-1203
Plan: 2

-  Induktionshäll m. ugn
-  Kombinerad kyl och frys
-  Diskmaskin
-  Städkåp
-  Linneskåp
-  Garderob
-  Torktumlare
-  Tvättmaskin
-  Elcentral
- FRD Förråd
- SKJD Skjutdörrsgarderob
- BH Bröstningshöjd
-  Radiator
-  Handdukstork

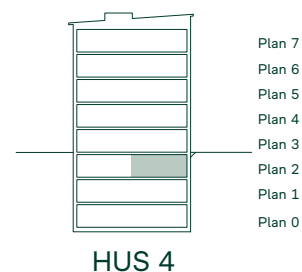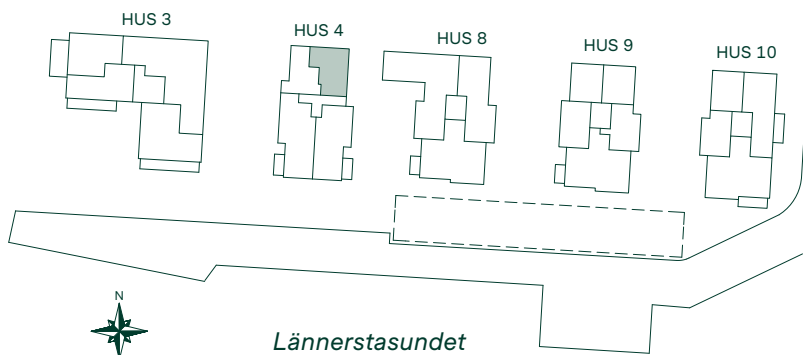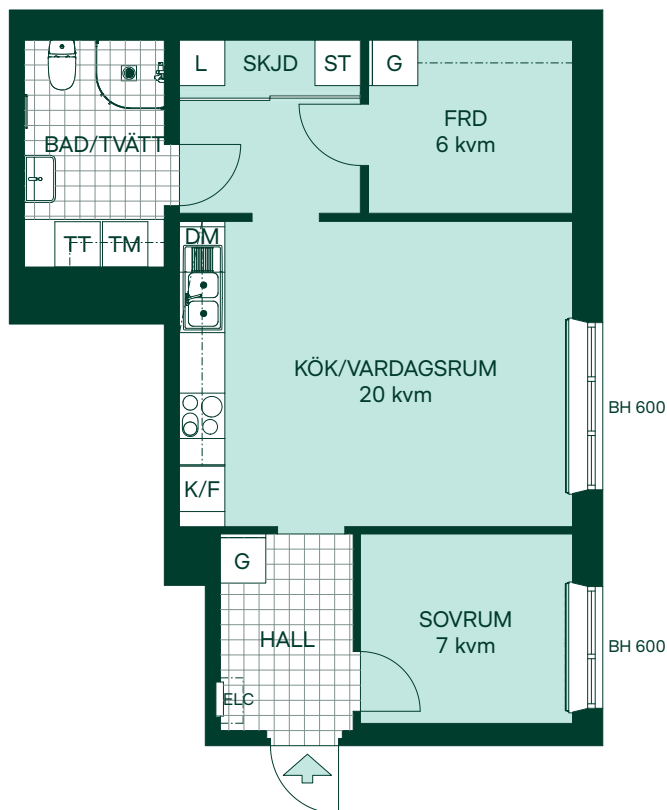

SKALA 1:100



Med reservation för eventuella ändringar.

TOLLARE MARINA, NACKA

55 kvm

2 rum och kök

Hus: 4

LGH: 4-1403, 4-1503

Plan: 4, 5



Induktionshäll m. ugn



Kombinerad kyl och frys



Diskmaskin



Städsåp



Linneskåp



Kombimaskin






Elcentral

SKJD Skjutdörrsgarderob

BH Bröstningshöjd

Radiator

Handdukstork

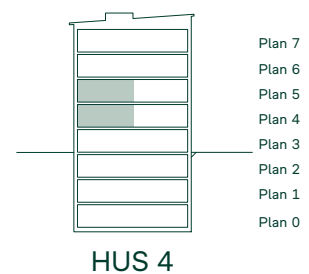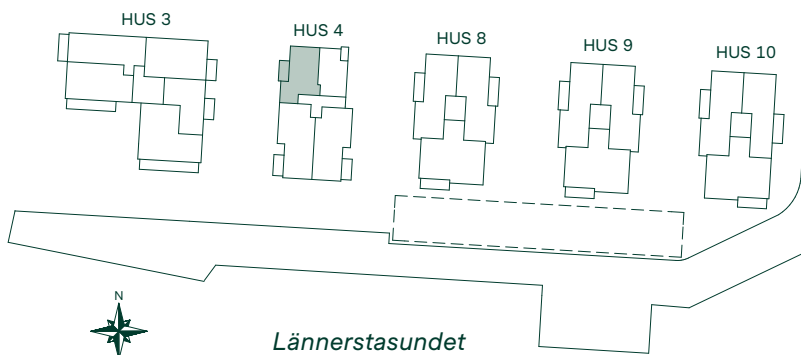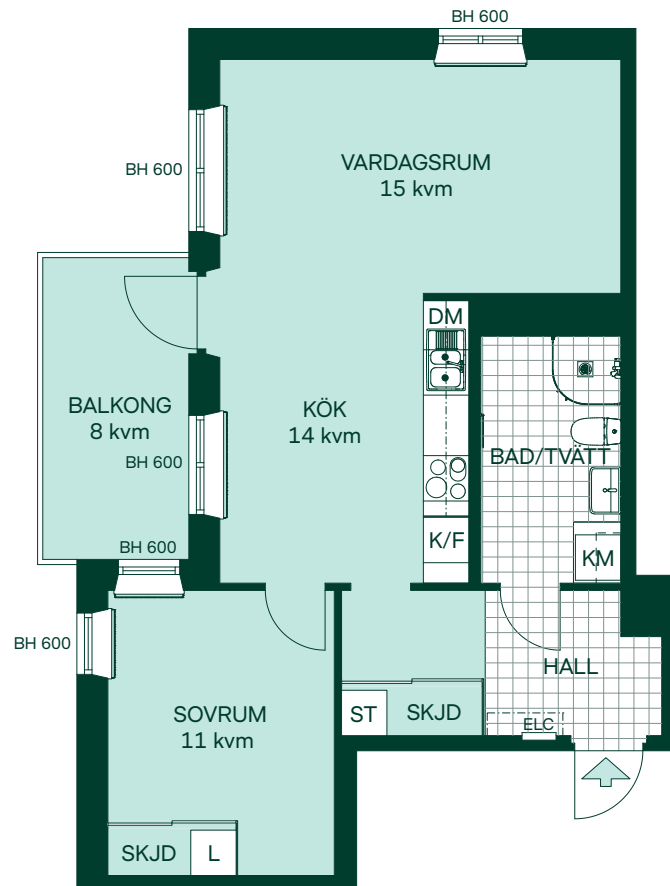

SKALA 1:100

0 1 2 3 4 5




Med reservation för eventuella ändringar.

55 kvm

2 rum och kök

Hus: 4
LGH: 4-1303
Plan: 3

-  Induktionshäll m. ugn
-  K/F Kombinerad kyl och frys
-  DM Diskmaskin
-  ST Städsåp
-  L Linnesåp
-  KM Kombimaskin
-  ELC Elcentral
-  SKJD Skjuddörrsgarderob
-  BH Bröstningshöjd
-  Radiator
-  Handdukstork

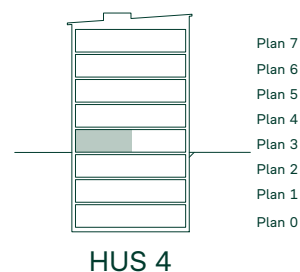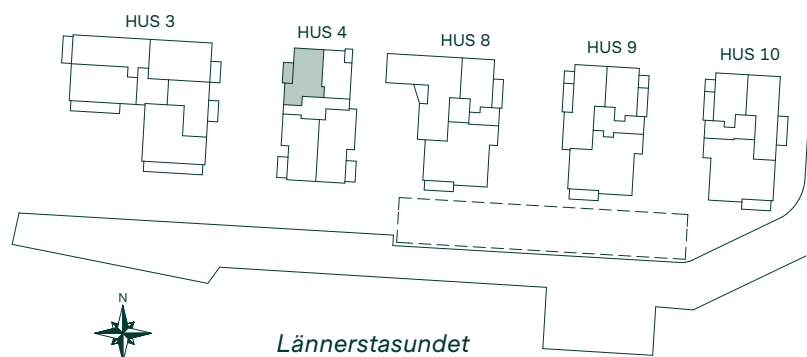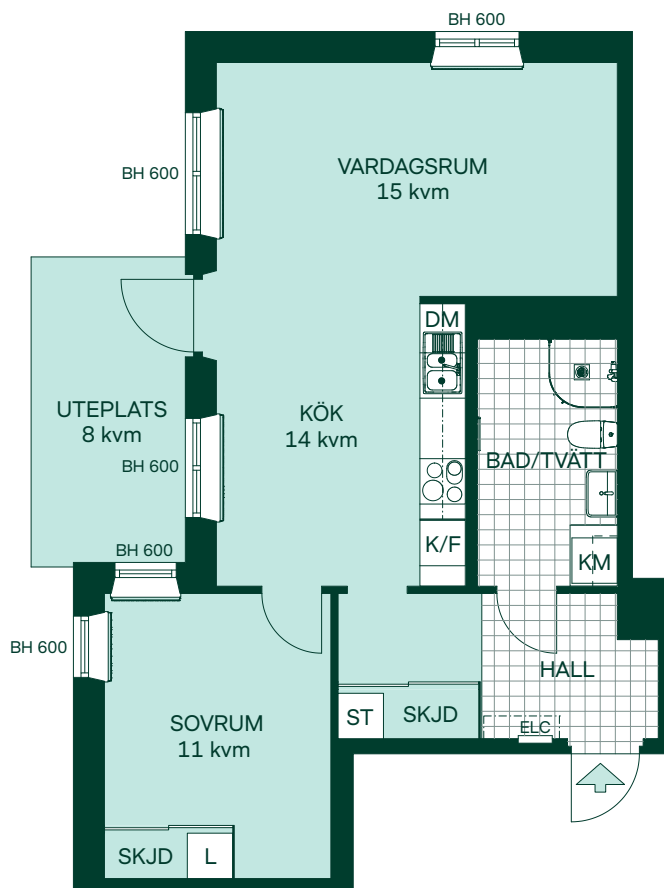

SKALA 1:100

0 1 2 3 4 5

Med reservation för eventuella ändringar.




TOLLARE MARINA, NACKA

55 kvm

2 rum och kök

Hus: 8
 LGH: 8-1102
 Plan: 1

-  Induktionshäll m. ugn
-  Kombinerad kyl och frys
-  Diskmaskin
-  Städskåp
-  Linneskåp
-  Garderob
-  Torktumlare
-  Tvättmaskin
-  Elcentral
-  Mikro
-  Skjutdörrsgarderob
-  Bröstningshöjd
-  Radiator
-  Handdukstork

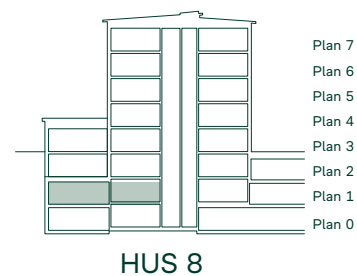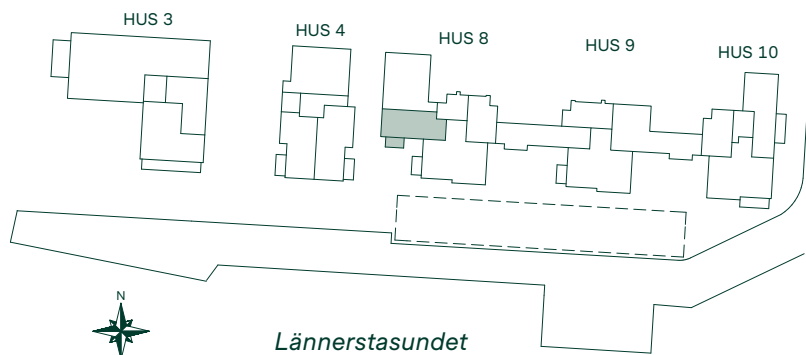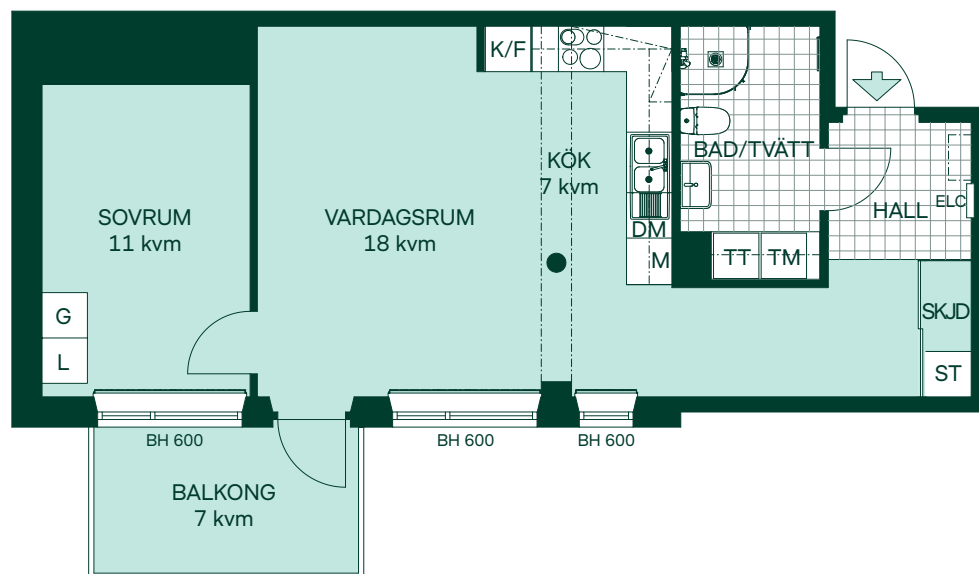

SKALA 1:100

0 1 2 3 4 5

Med reservation för eventuella ändringar.

61 kvm



2 rum och kök

Hus: 3

LGH: 3-1401, 3-1501


Plan: 4, 5

-  Induktionshäll
-  Frys
-  Kyl
-  Högsåp med ugn/micro
-  Diskmaskin
-  Städsåp
-  Linnesåp
-  Garderob
-  Torktumlare
-  Tvättmaskin
-  Elcentral
-  Skjutdörrsgarderob
-  BH 600
-  Radiator
-  Handdukstork

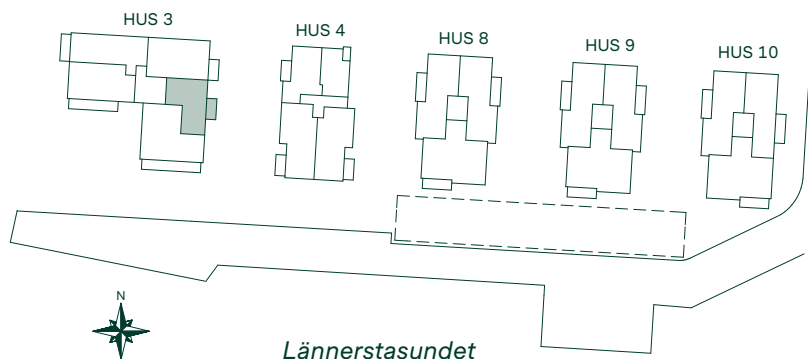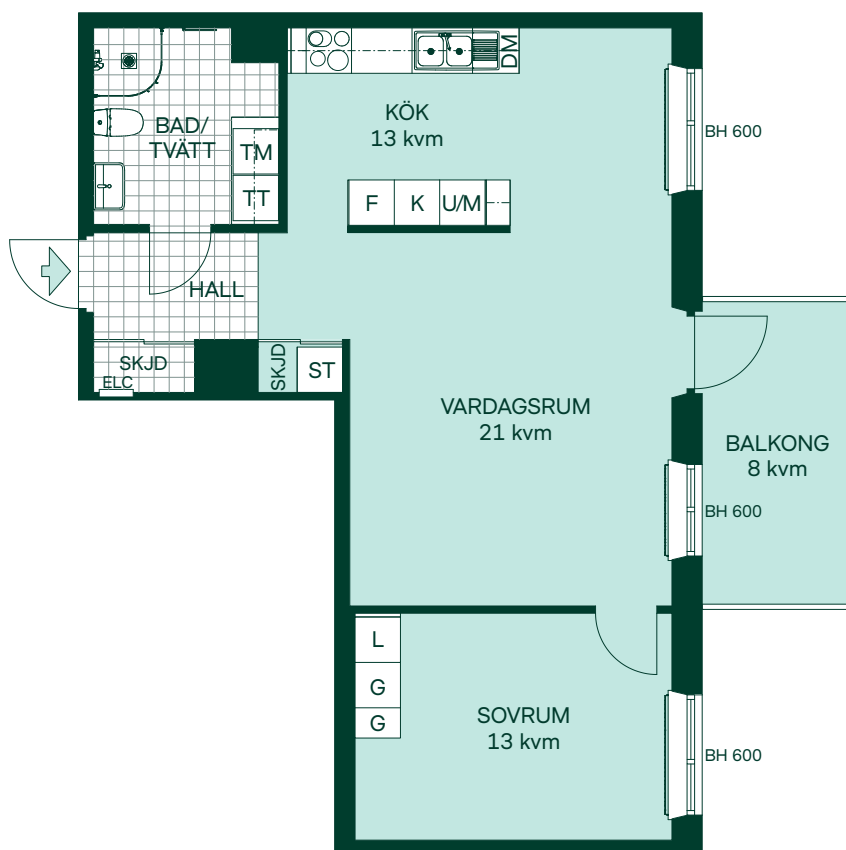

SKALA 1:100

0 1 2 3 4 5

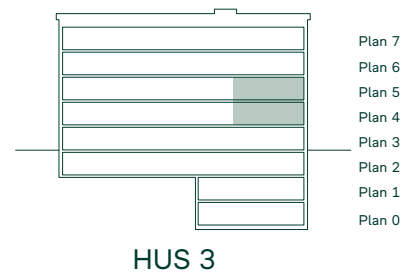




Med reservation för eventuella ändringar.

TOLLARE MARINA, NACKA

66 kvm

2 rum och kök

Hus: 3
 LGH: 3-1202
 Plan: 2

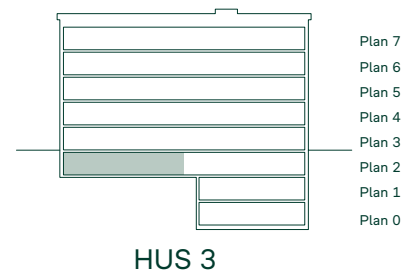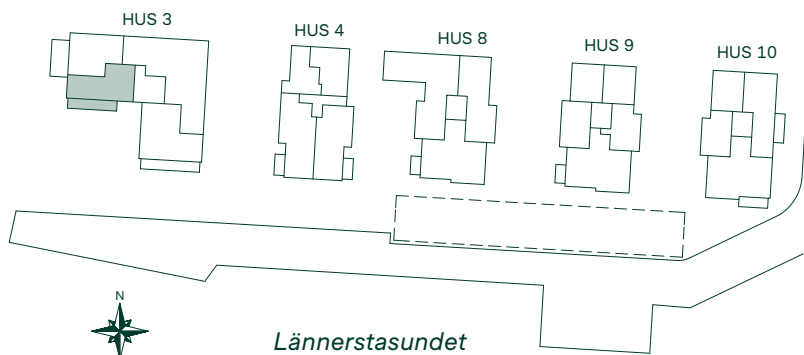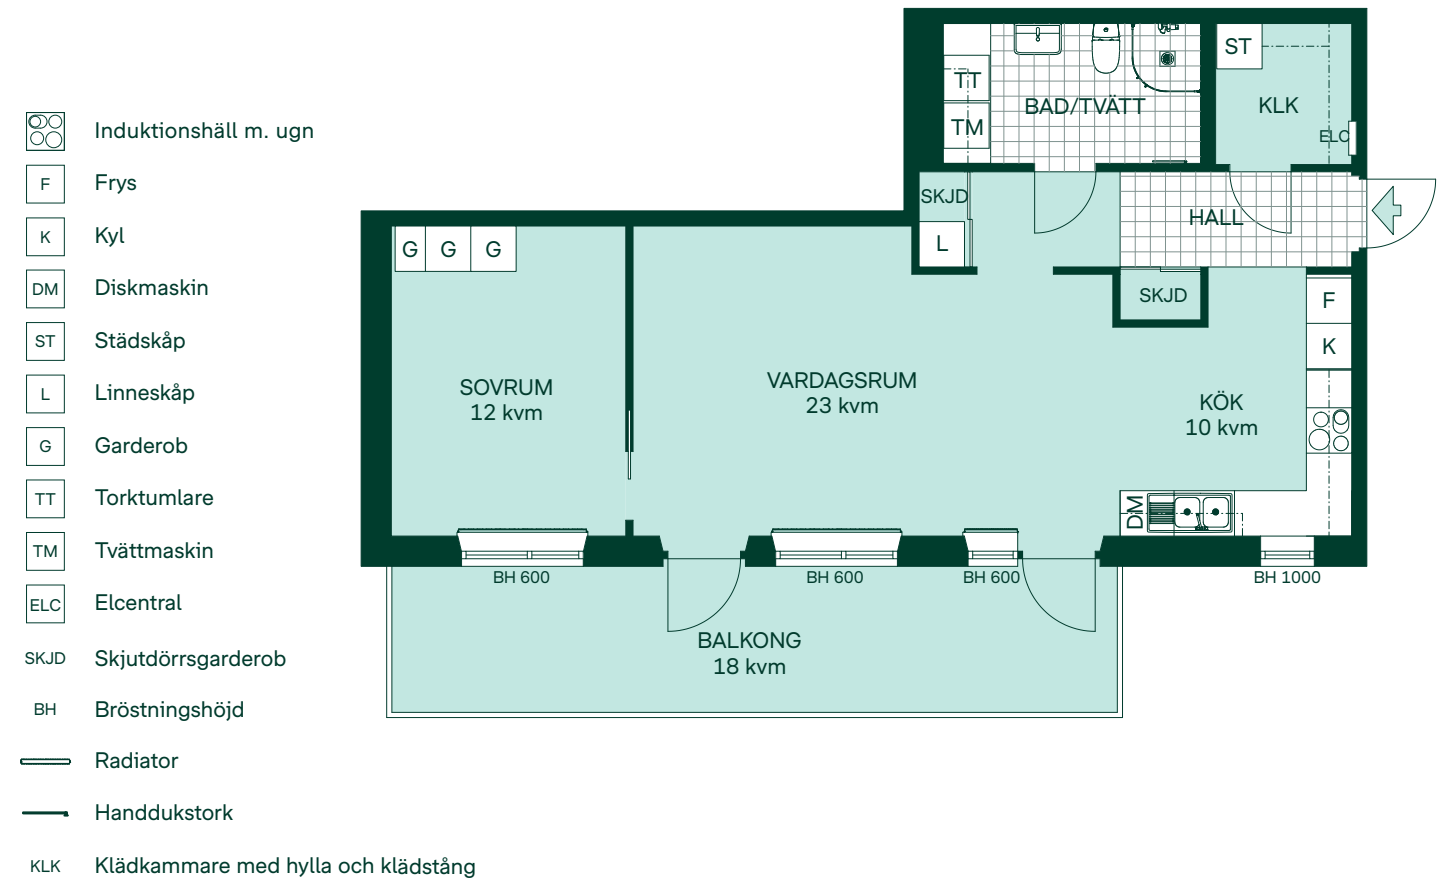

SKALA 1:100

0 1 2 3 4 5

Med reservation för eventuella ändringar.

70 kvm




2 rum och kök

Hus: 4

LGH: 4-1102, 4-1302

Plan: 1, 3

-  Induktionshäll
-  Frys
-  Kyl
-  Högschåp med ugn/micro
-  Diskmaskin
-  Städschåp
-  Linneschåp
-  Garderob
-  Torktumlare
-  Tvättmaskin
-  Elcentral
- SKJD Skjutdörrsgarderob
- BH Bröstningshöjd
-  Radiator
-  Handdukstork

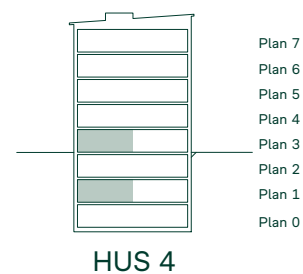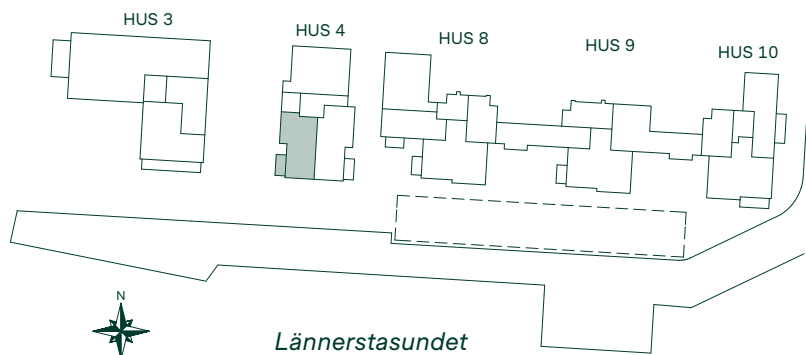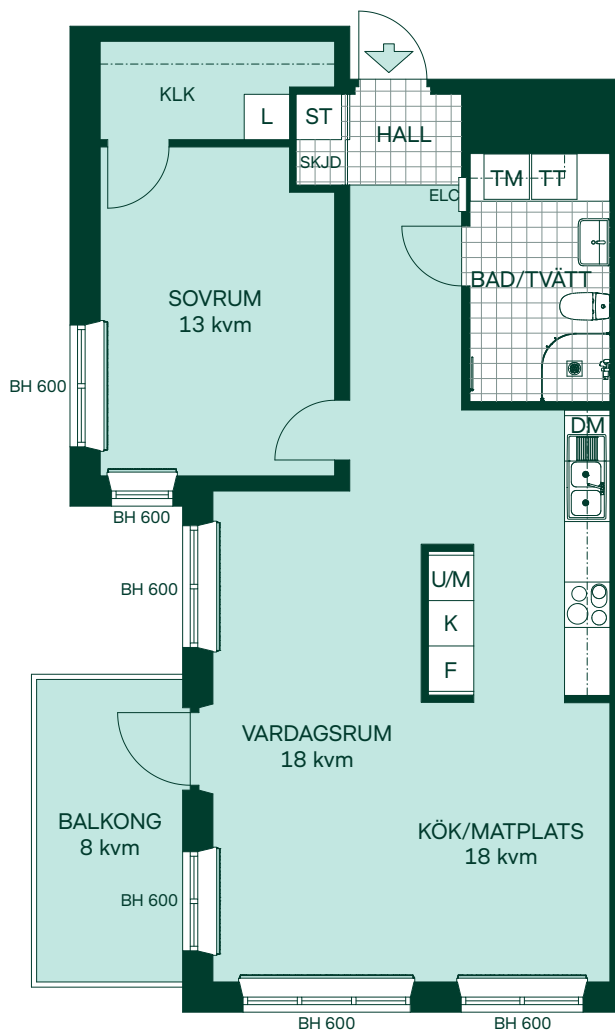

SKALA 1:100



Med reservation för eventuella ändringar.




TOLLARE MARINA, NACKA

76 kvm

2 rum och kök

Hus: 10
LGH: 10-1601
Plan: 6

-  Induktionshäll
-  Frys
-  Kyl
-  Högsåp med ugn/micro
-  Diskmaskin
-  Städsåp
-  Linnesåp
-  Garderob
-  Torktumlare
-  Tvättmaskin
-  Elcentral
- SKJD Skjutdörrsgarderob
- BH Bröstningshöjd
-  Radiator
-  Handdukstork

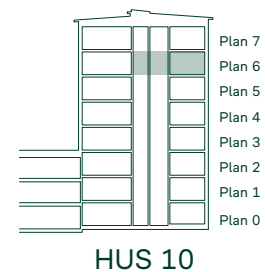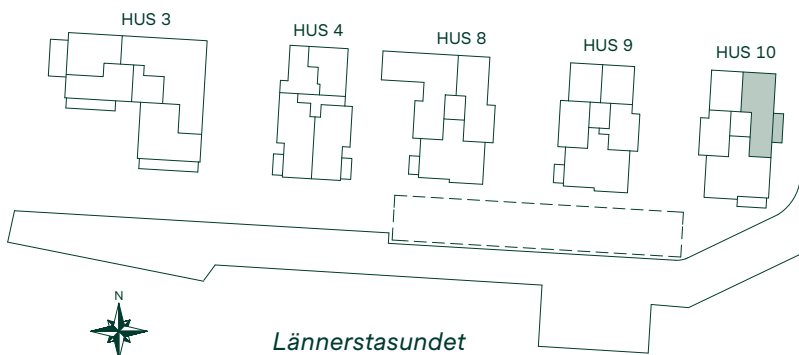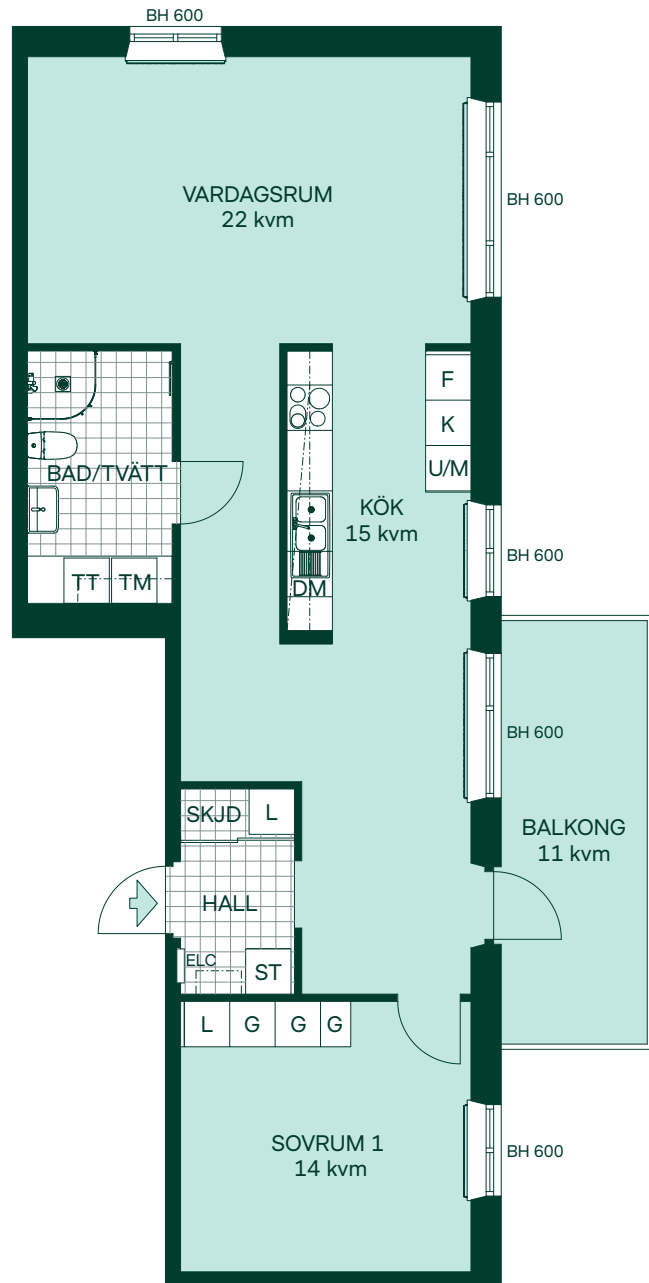

SKALA 1:100

Med reservation för eventuella ändringar.

76 kvm




2 rum och kök

Hus: 10

LGH: 10-1201, 10-1301, 10-1401, 10-1501

Plan: 2, 3, 4, 5

-  Induktionshäll
-  Frys
-  Kyl
-  Högsåp med ugn/micro
-  Diskmaskin
-  Städsåp
-  Linnesåp
-  Garderob
-  Torktumlare
-  Tvättmaskin
-  Elcentral
- SKJD Skjutdörrsgarderob
- BH Bröstningshöjd
-  Radiator
-  Handdukstork

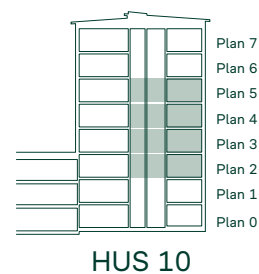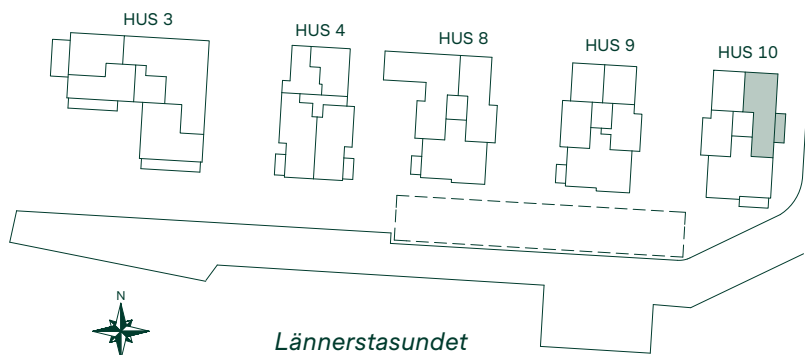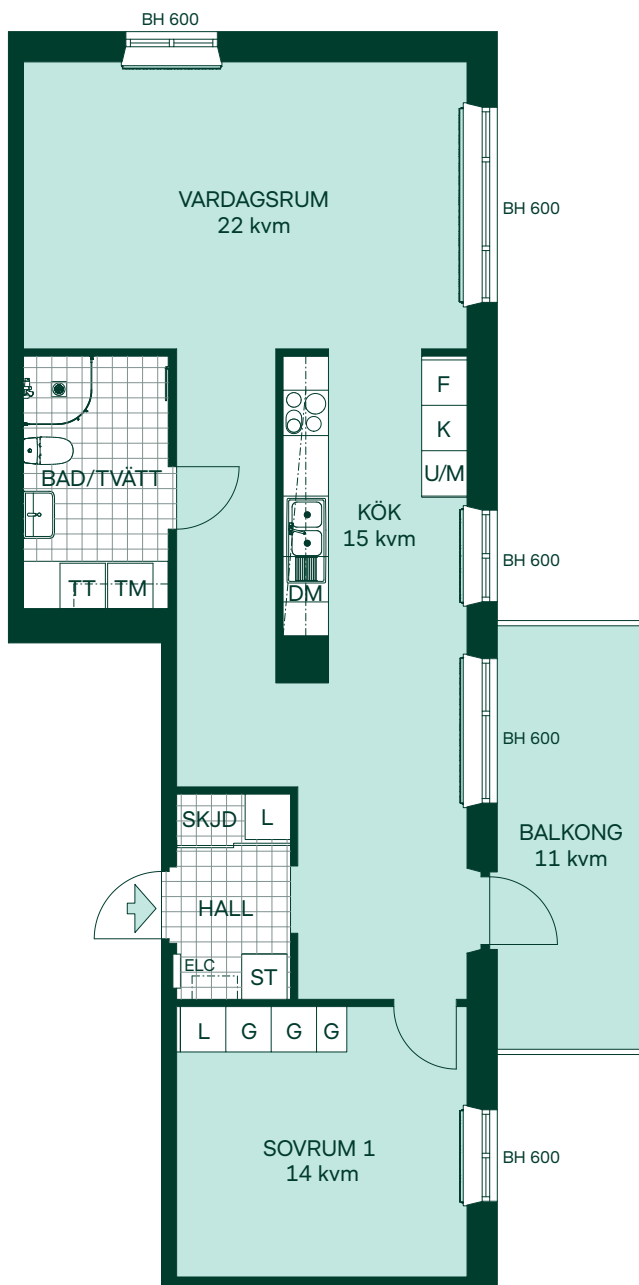

Med reservation för eventuella ändringar.




TOLLARE MARINA, NACKA

76 kvm

2 rum och kök

Hus: 10
 LGH: 10-1101
 Plan: 1

-  Induktionshäll
-  Frys
-  Kyl
-  Högsåp med ugn/micro
-  Diskmaskin
-  Städsåp
-  Linnesåp
-  Garderob
-  Torktumlare
-  Tvättmaskin
-  Elcentral
- SKJD Skjutdörrsgarderob
- BH Bröstningshöjd
-  Radiator
-  Handdukstork

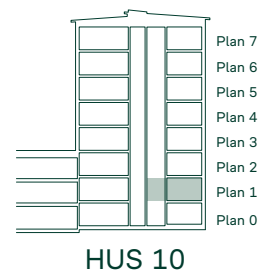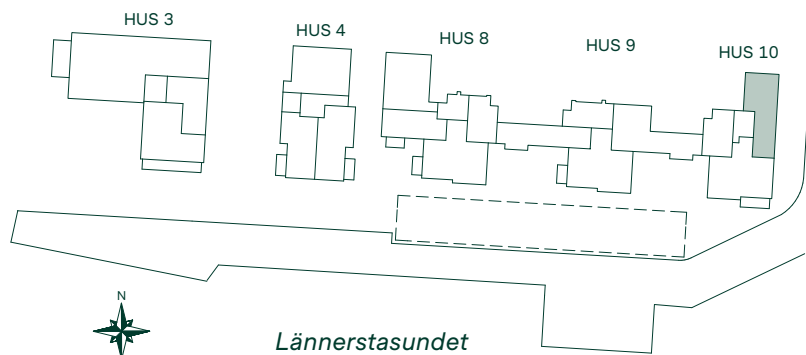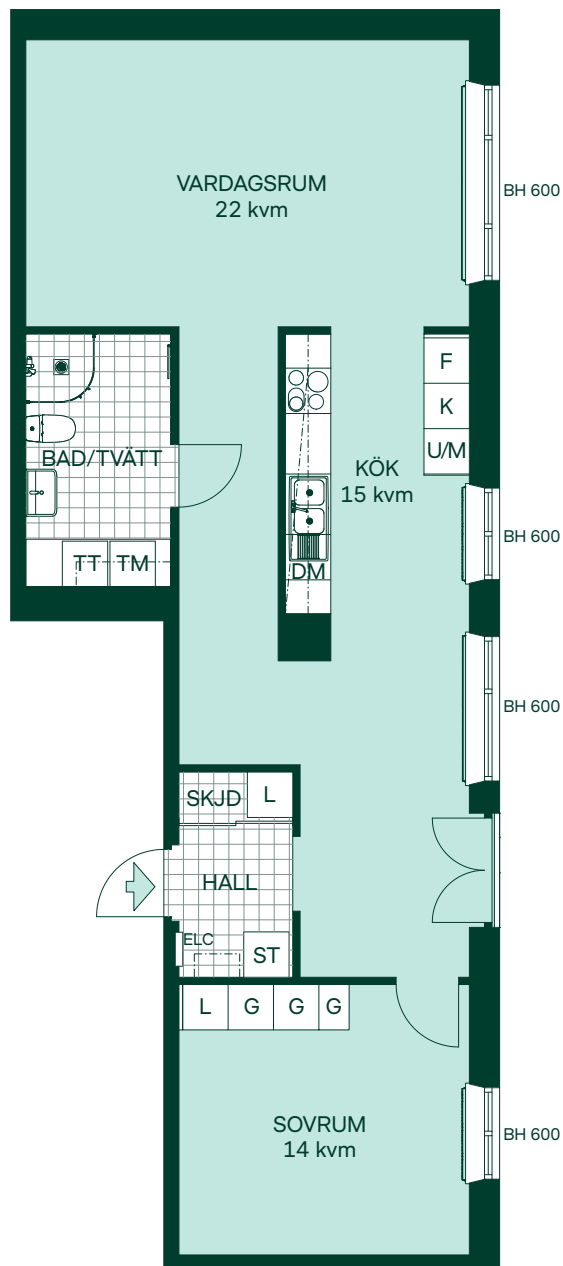

SKALA 1:100

Med reservation för eventuella ändringar.

79 kvm




3 rum och kök

Hus: 4

LGH: 4-1101, 4-1201, 4-1301, 4-1401, 4-1501

Plan: 1, 2, 3, 4, 5

-  Induktionshäll
-  Frys
-  Kyl
-  Högsåp med ugn/micro
-  Diskmaskin
-  Städsåp
-  Linnesåp
-  Garderob
-  Torktumlare
-  Tvättmaskin
-  Elcentral
- SKJD Skjutdörrsgarderob
- BH Bröstningshöjd
-  Radiator
-  Handdukstork

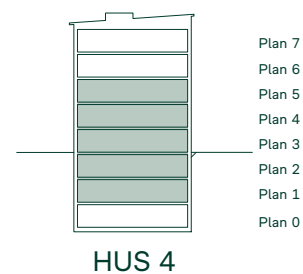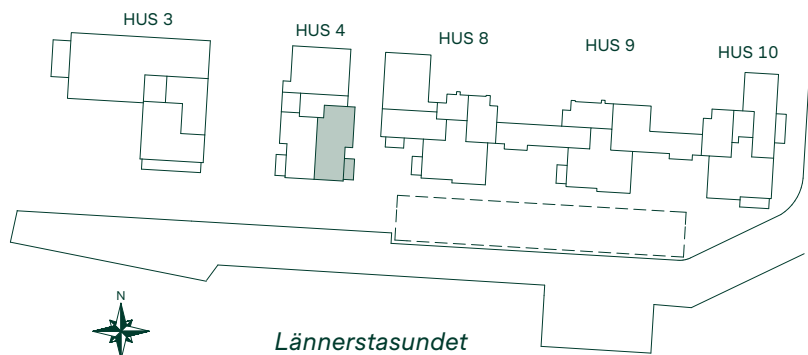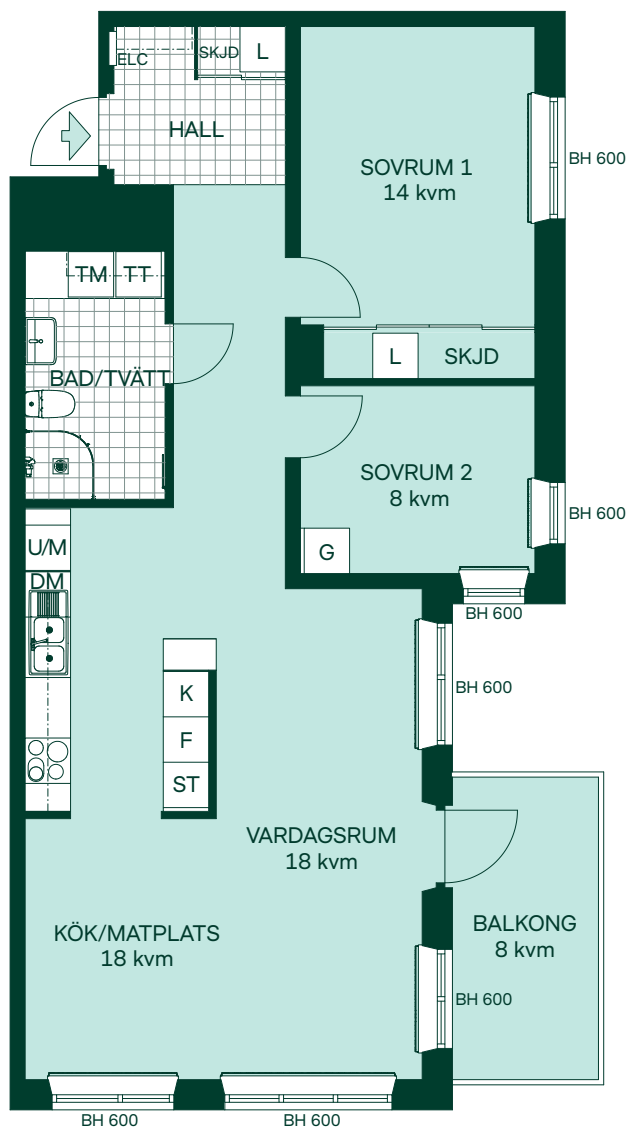

SKALA 1:100

0 1 2 3 4 5

Med reservation för eventuella ändringar.

TOLLARE MARINA, NACKA


80 kvm

3 rum och kök

Hus: 3

LGH: 3-1304, 3-1404, 3-1504, 3-1602

Plan: 3, 4, 5, 6

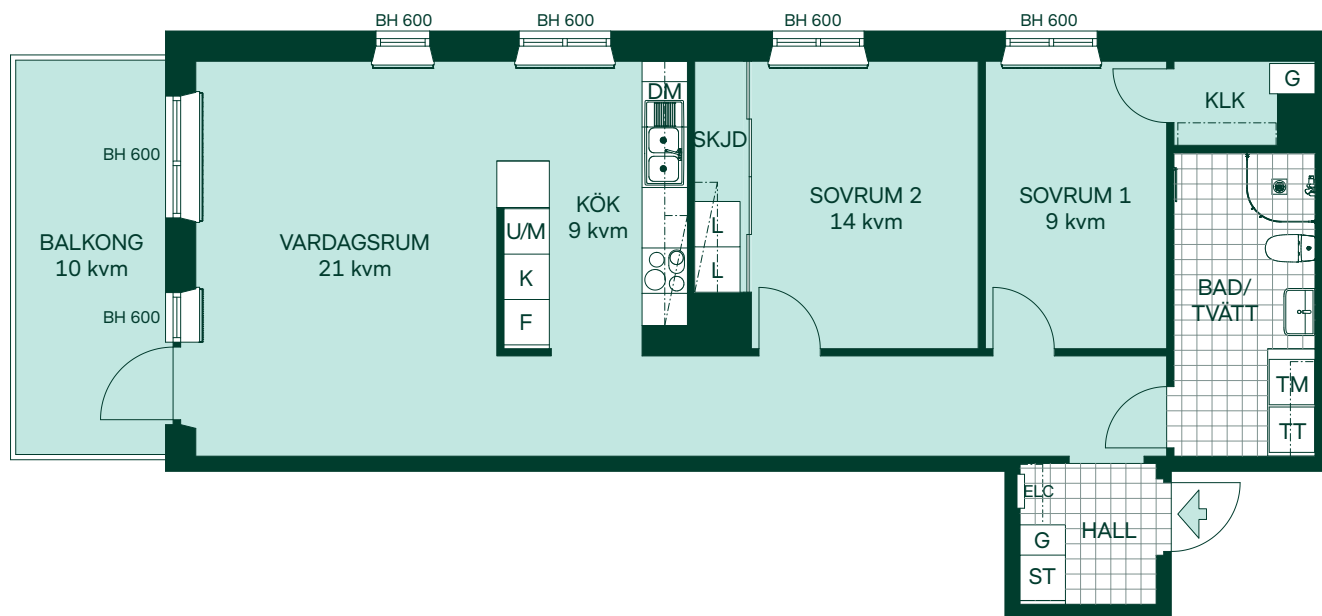

Inbyggnadshäll



Kyl



Frys



Högsåp m. ugn/mikro



Diskmaskin



Tvättmaskin



Städsåp



Linneståp



Garderob



Torktumlare



Elcentral



Bröstringshåp




Handdukstork



Radiator


SKJD. Skjutdörrsgarderob med hylla och klädstång

KLK Klädkammare med hylla och klädstång

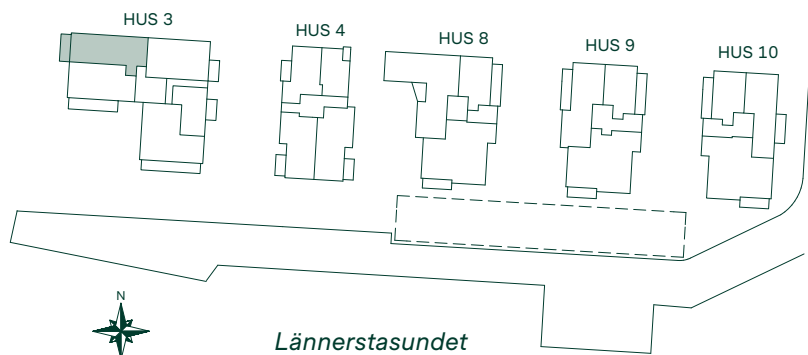

SKALA 1:100



0 1 2 3 4 5

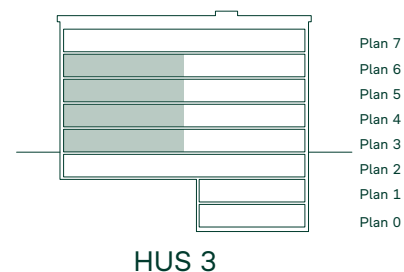

Med reservation för eventuella ändringar.

81 kvm
3 rum och kök

Hus: 3
LGH: 3-1305
Plan: 3

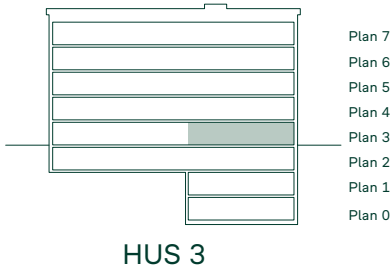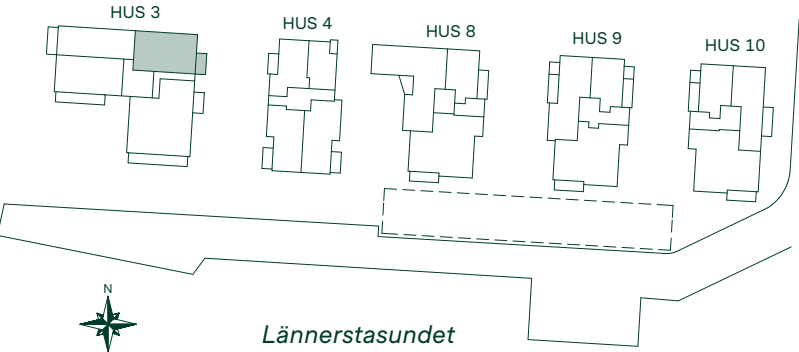

Med reservation för eventuella ändringar.

TOLLARE MARINA, NACKA

81 kvm




3 rum och kök

Hus: 3
 LGH: 3-1405, 3-1505
 Plan: 4, 5

-  Induktionshäll
-  Frys
-  Kyl
-  Högsåp med ugn/micro
-  Diskmaskin
-  Städsåp
-  Linneskåp
-  Garderob
-  Torktumlare
-  Tvättmaskin
-  Elcentral

SKJD Skjutdörrsgarderob

BH Bröstningshöjd

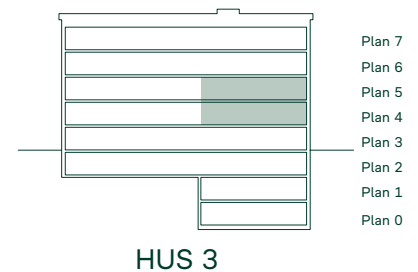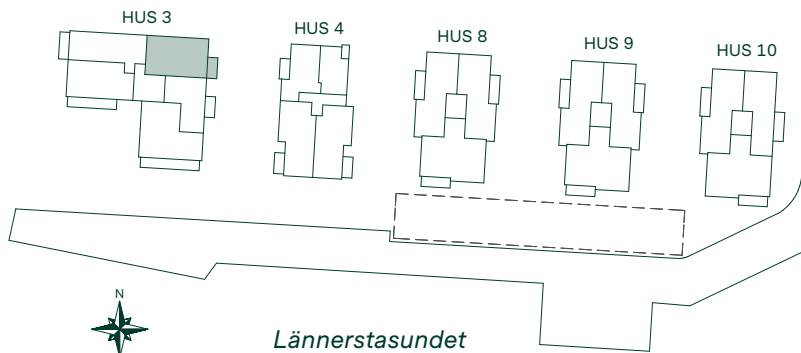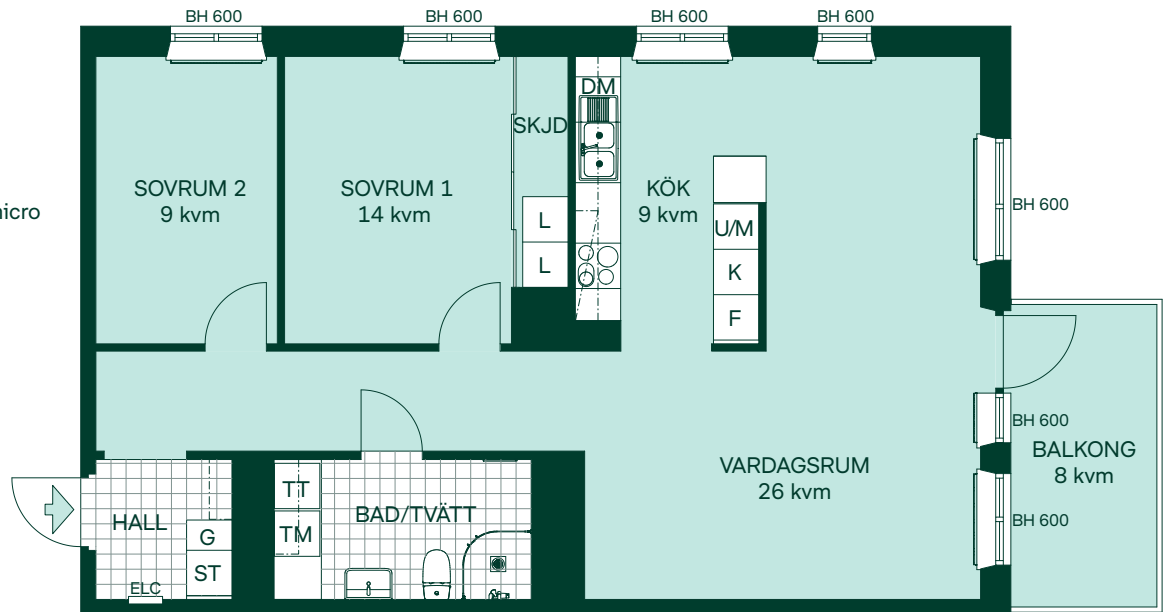 Radiator Handdukstork

SKALA 1:100

0 1 2 3 4 5

Med reservation för eventuella ändringar.

81 kvm

3 rum och kök

Hus: 3

LGH: 3-1303, 3-1403, 3-1503, 3-1601

Plan: 3, 4, 5, 6

 Induktionshäll

 Frys

 Kyl

 Högsåp med ugn/micro

 Diskmaskin

 Städskåp

 Linneskåp

 Garderob

 Torktumlare



 Tvättmaskin

 Elcentral

 Bröstningshöjd


 Radiator

 Handdukstork

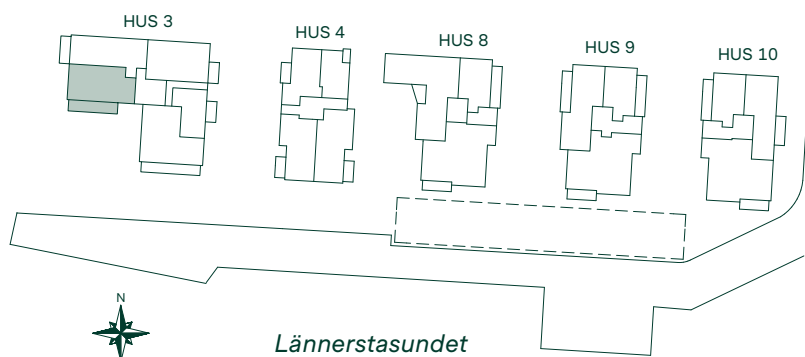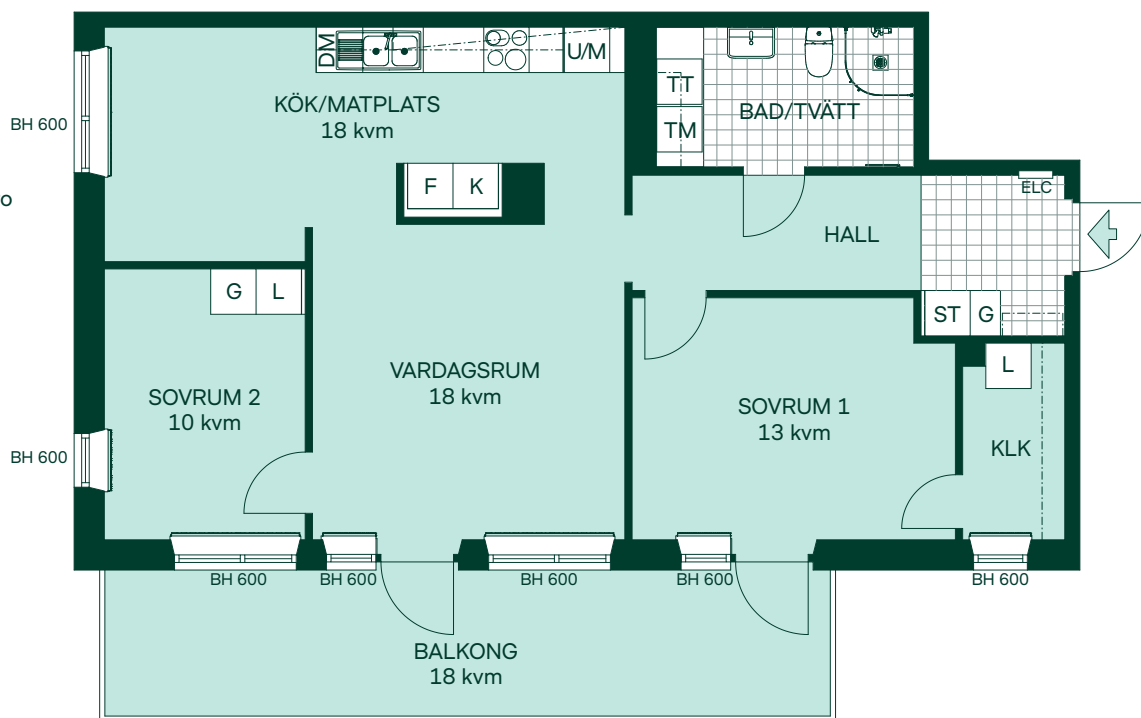 Klädkammare med hylla och klädstång


SKALA 1:100

0 1 2 3 4 5

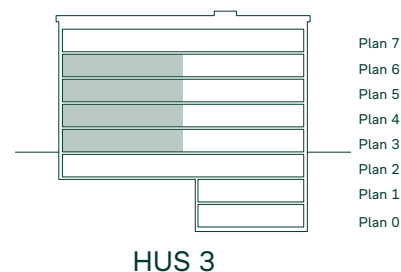

HUS 3

Med reservation för eventuella ändringar.

TOLLARE MARINA, NACKA

82 kvm



3 rum och kök

Hus: 4

LGH: 4-1402, 4-1502


Plan: 4, 5

-  Induktionshäll
-  Frys
-  Kyl
-  Högsåp med ugn/micro
-  Diskmaskin
-  Städsåp
-  Linnesåp
-  Garderob
-  Torktumlare
-  Tvättmaskin
-  Elcentral
- SKJD Skjutdörrsgarderob
- BH Bröstningshöjd
-  Radiator
-  Handdukstork

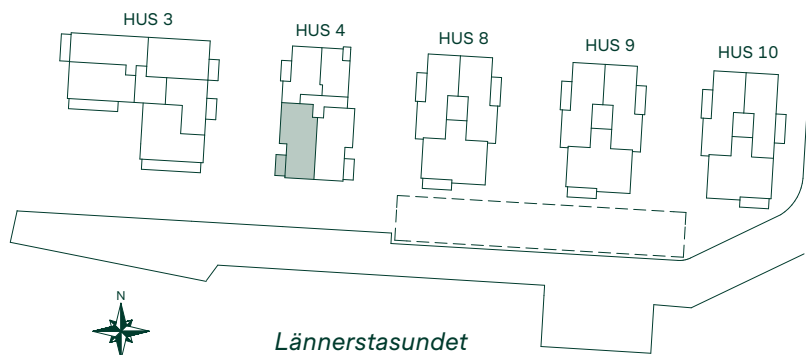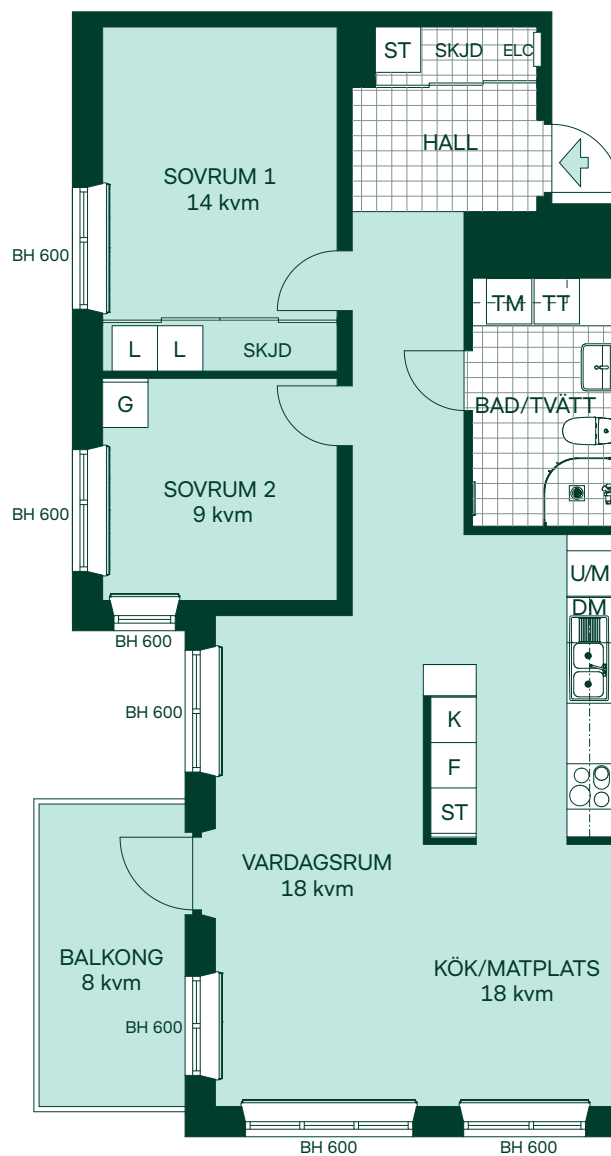

SKALA 1:100

0 1 2 3 4 5

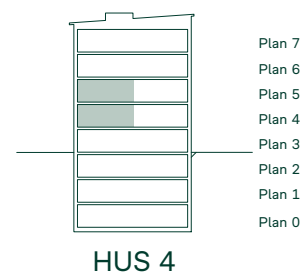

HUS 4

Med reservation för eventuella ändringar.

87 kvm

3 rum och kök




Hus: 8, 9

LGH: 8-1401, 8-1501, 8-1601

9-1401, 9-1501, 9-1601

Plan: 4, 5, 6

-  Induktionshäll
-  Frys
-  Kyl
-  Högsåp med ugn/micro
-  Diskmaskin
-  Städskåp
-  Linneskåp
-  Garderob
-  Högsåp
-  Torktumlare
-  Tvättmaskin
-  Elcentral
-  Skjutdörrsgarderob
-  Bröstningshöjd
-  Radiator
-  Handdukstork

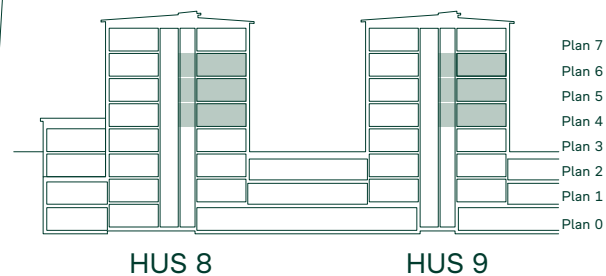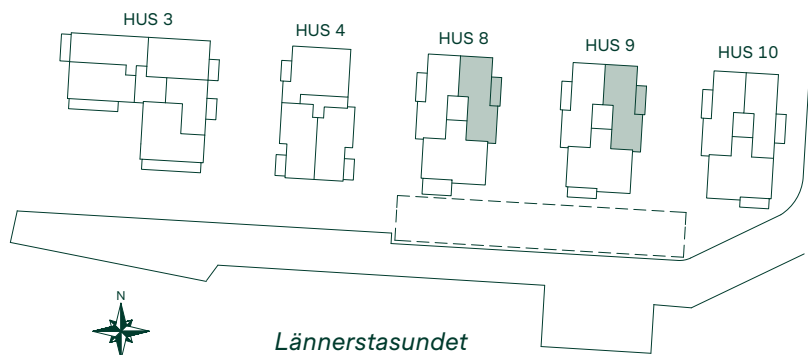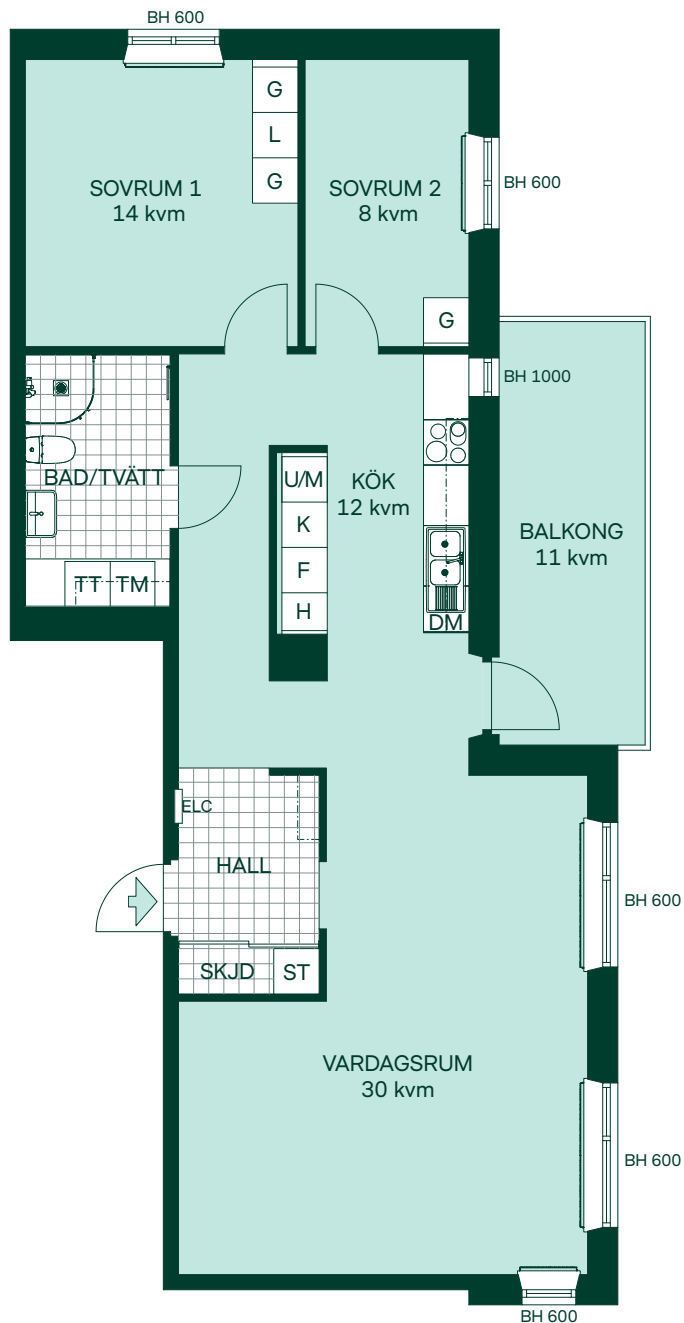

SKALA 1:100

0 1 2 3 4 5



TOLLARE MARINA, NACKA

87 kvm


3 rum och kök

Hus: 4
LGH: 4-1202
Plan: 2

-  Induktionshäll
-  Frys
-  Kyl
-  Högsåp med ugn/micro
-  Diskmaskin
-  Städsåp
-  Linnesåp
-  Garderob
-  Torktumlare
-  Tvättmaskin
-  Elcentral
-  SKJD Skjutdörrsgarderob
-  BH Bröstningshöjd
-  Radiator
-  Handdukstork

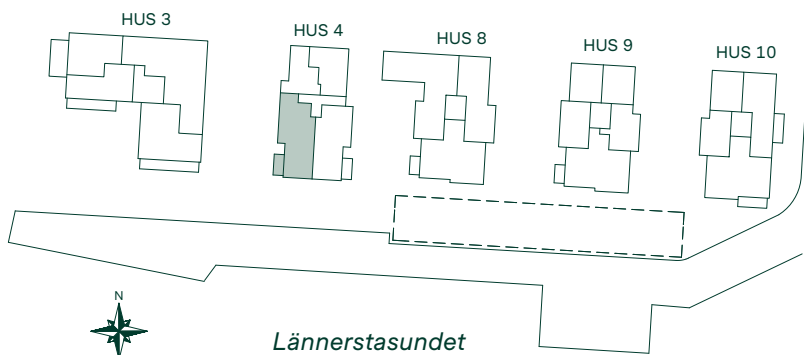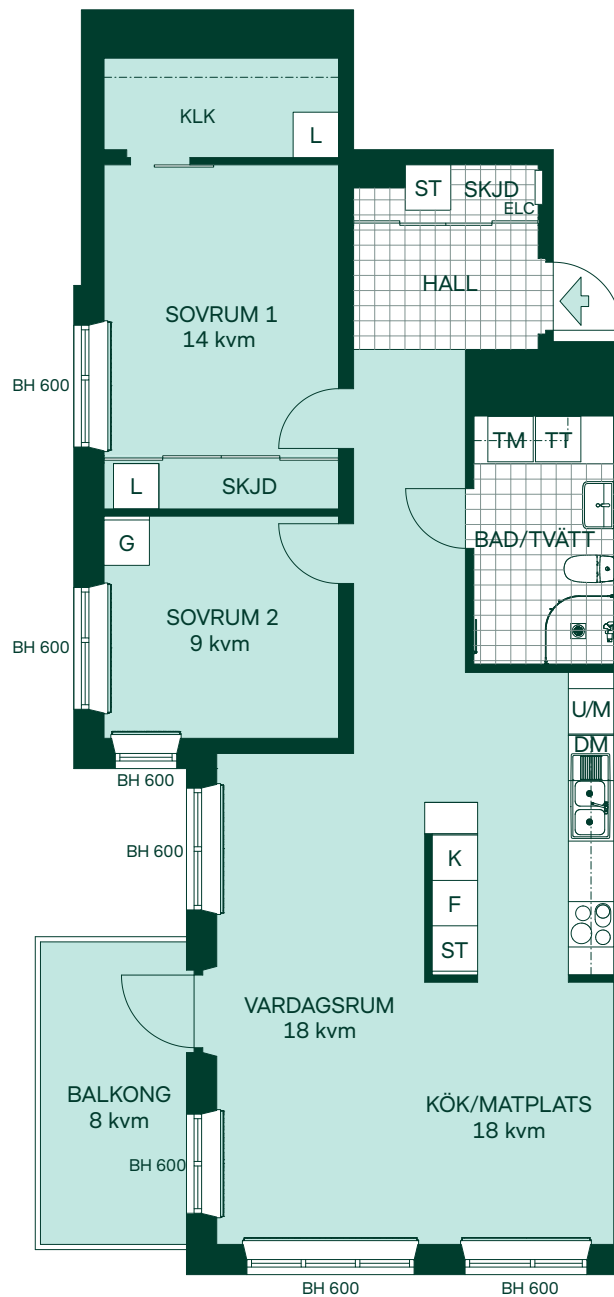

SKALA 1:100

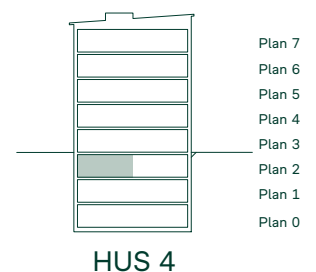




Med reservation för eventuella ändringar.

TOLLARE MARINA, NACKA

87 kvm 3 rum och kök

Hus: 10
LGH: 10-1702
Plan: 7

-  Induktionshäll
-  Frys
-  Kyl
-  Högsåp med ugn/micro
-  Diskmaskin
-  Städsåp
-  Linnesåp
-  Garderob
-  Högsåp
-  Torktumlare
-  Tvättmaskin
-  Elcentral
-  Skjutdörrsgarderob
-  Bröstningshöjd
-  Radiator
-  Handdukstork

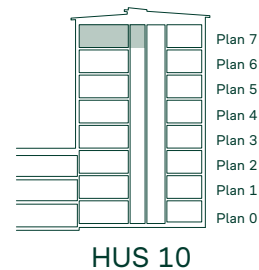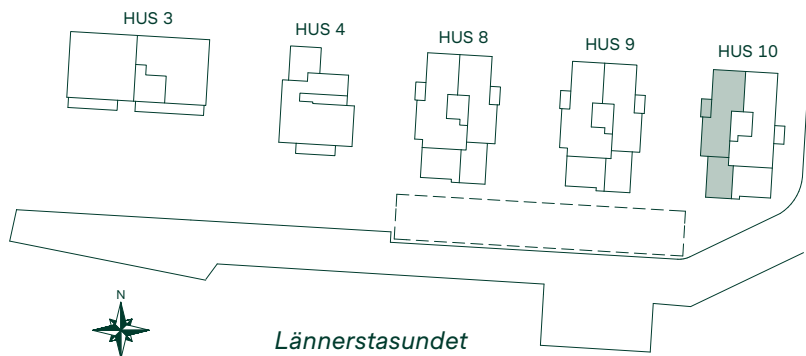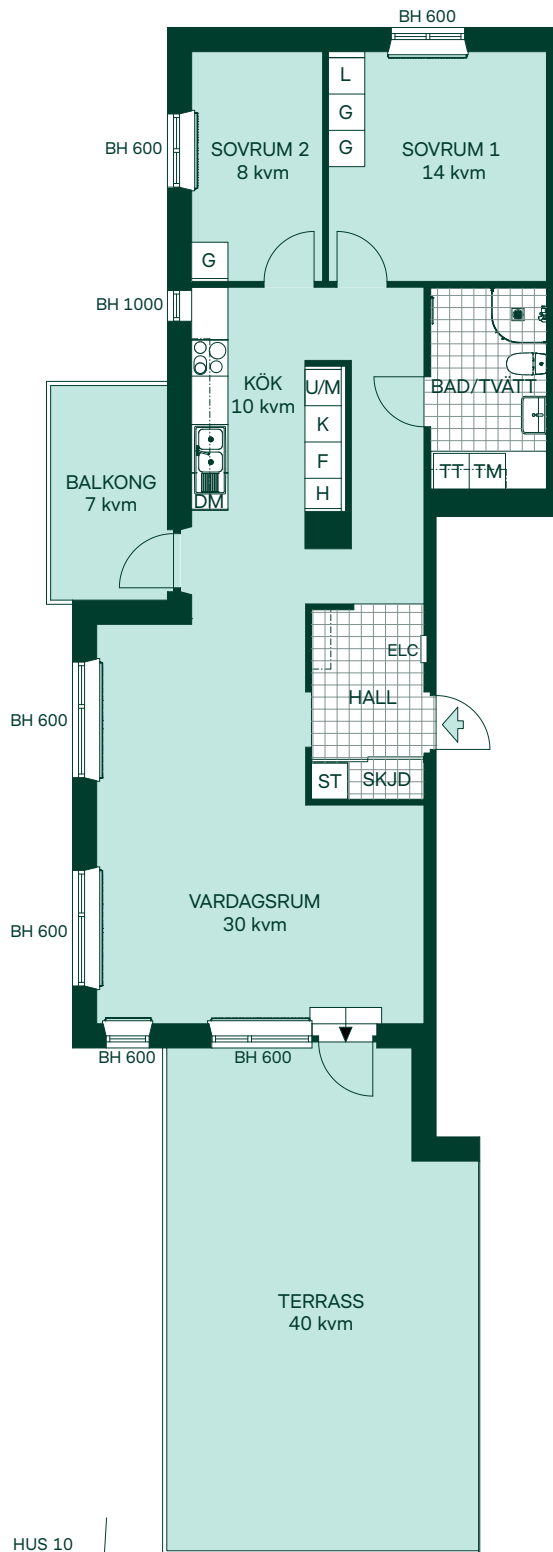

SKALA 1:125
0 1 2 3 4 5

Med reservation för eventuella ändringar.

TOLLARE MARINA, NACKA

87 kvm

3 rum och kök

Hus: 8, 9




LGH: 8-1701, 9-1701

Plan: 7

-  Induktionshäll
-  Frys
-  Kyl
-  Högsåp med ugn/micro
-  Diskmaskin
-  Städsåp
-  Linnesåp
-  Garderob
-  Högsåp
-  Torktumlare
-  Tvättmaskin
-  Elcentral

SKJD Skjutdörrsgarderob

BH Bröstningshöjd

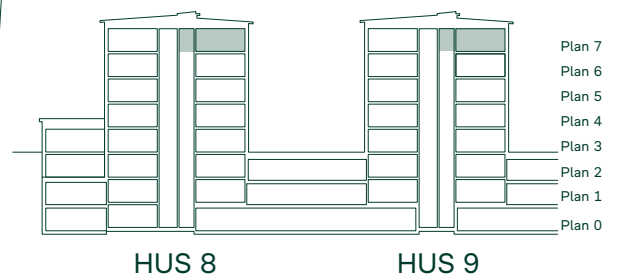
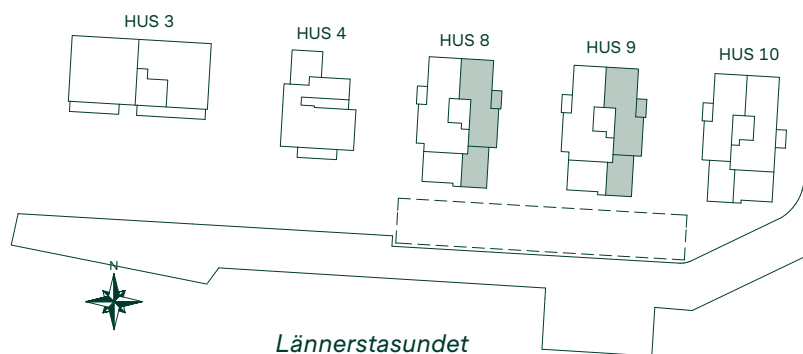
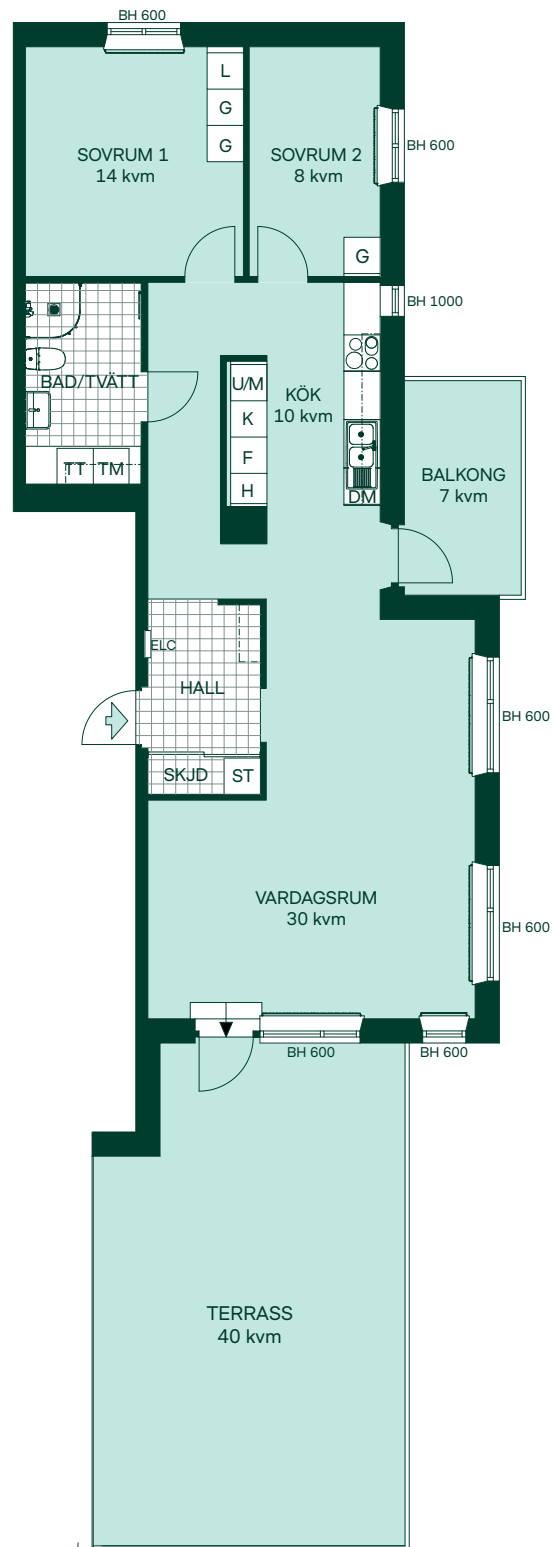
 Radiator Handdukstork

SKALA 1:100

0 1 2 3 4 5

Med reservation för eventuella ändringar.

	Inbyggnadshäll
	Frys
	Kyl
	Högsåp med ugn/micro
	Diskmaskin
	Städsåp
	Linnesåp
	Garderob
	Högsåp
	Torktumlare
	Tvättmaskin
	Skjutsdörrsgarderob
	Bröstningshöjd
	Radiator
	Handdukstork

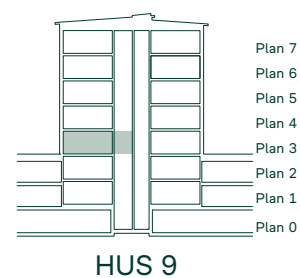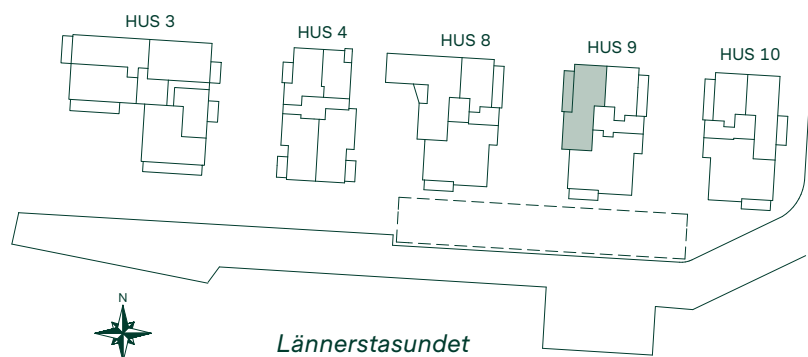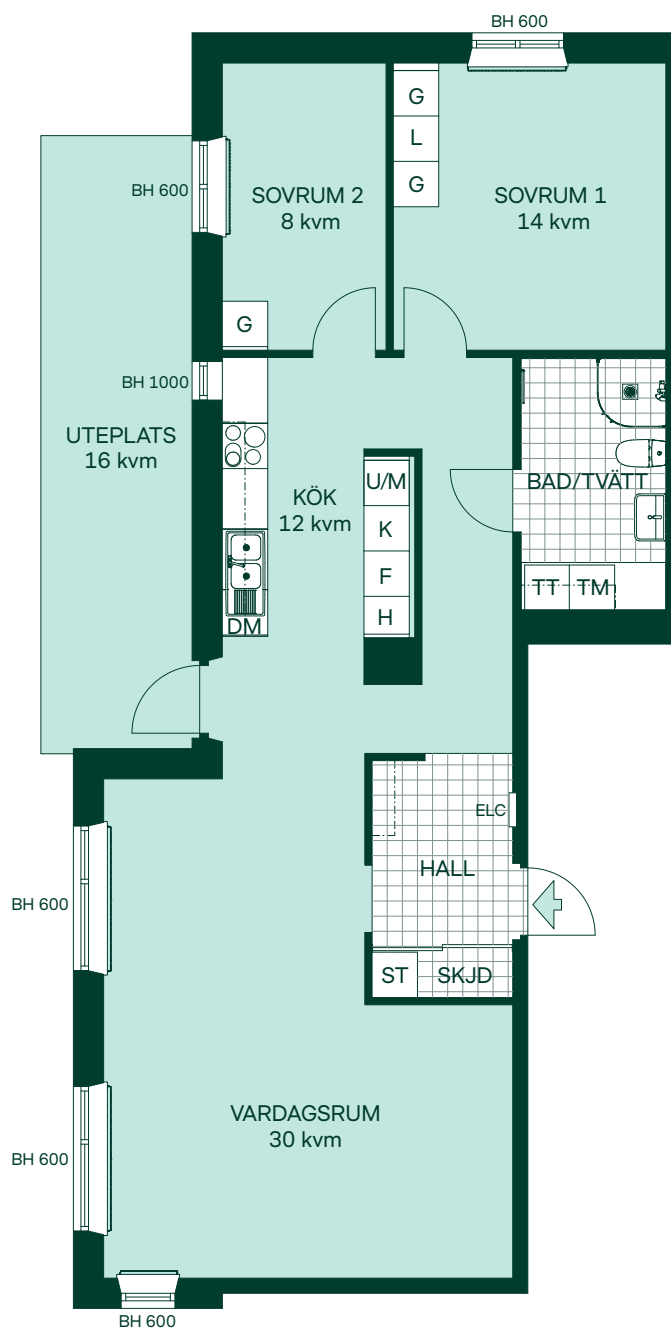

27

TOLLARE MARINA, NACKA

87 kvm

3 rum och kök

Hus: 8, 9, 10

LGH: 8-1503, 8-1603, 9-1403, 9-1503

9-1603, 10-1403, 10-1503, 10-1603

Hus 8: Plan 5, 6

Hus 9 & 10: Plan 4, 5, 6



Induktionshäll



Frys



Kyl



Högsåp med ugn/micro



Diskmaskin



Städskåp



Linneskåp



Garderob



Högsåp



Torktumlare



Tvättmaskin





Elcentral

SKJD Skjuddörrsgarderob

BH Bröstningshöjd

Radiator

Handdukstork

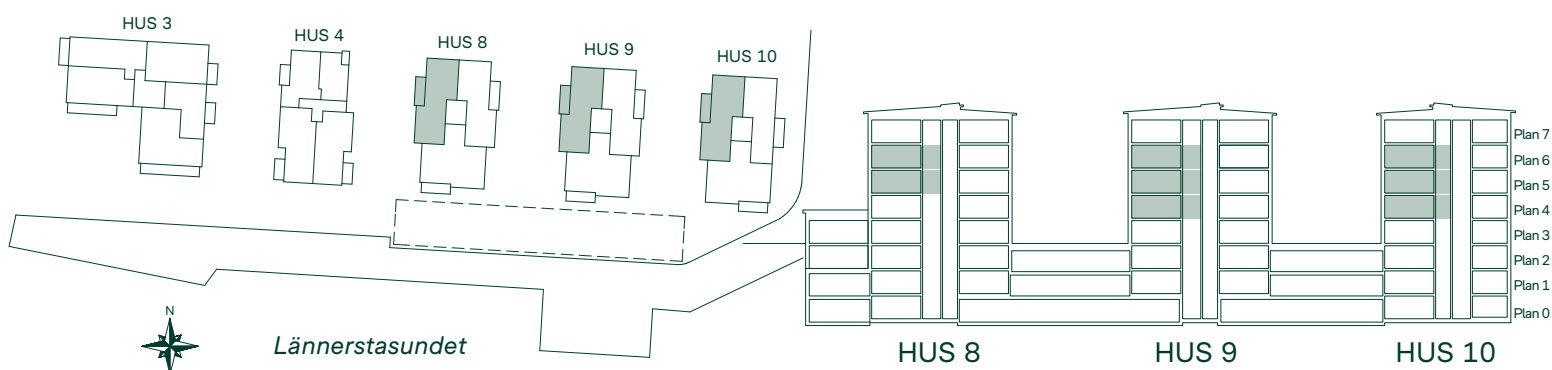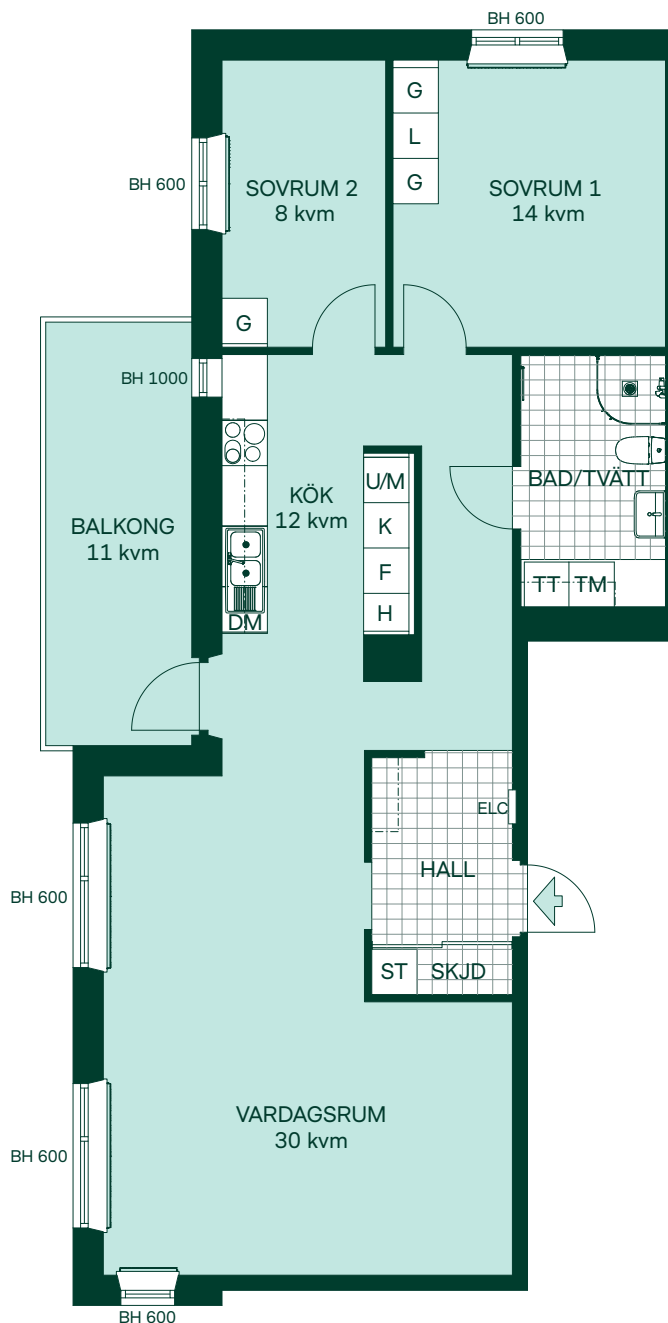



Med reservation för eventuella ändringar.

87 kvm

3 rum och kök

Hus: 8
 LGH: 8-1403
 Plan: 4

-  Induktionshäll
-  Frys
-  Kyl
-  Högsåp med ugn/micro
-  Diskmaskin
-  Städskåp
-  Linneskåp
-  Garderob
-  Högsåp
-  Torktumlare
-  Tvättmaskin
-  Elcentral
-  Skjutdörrsgarderob
-  Bröstningshöjd
-  Radiator
-  Handdukstork

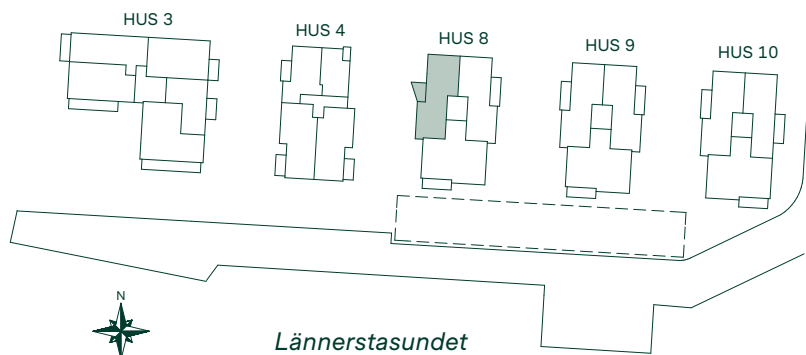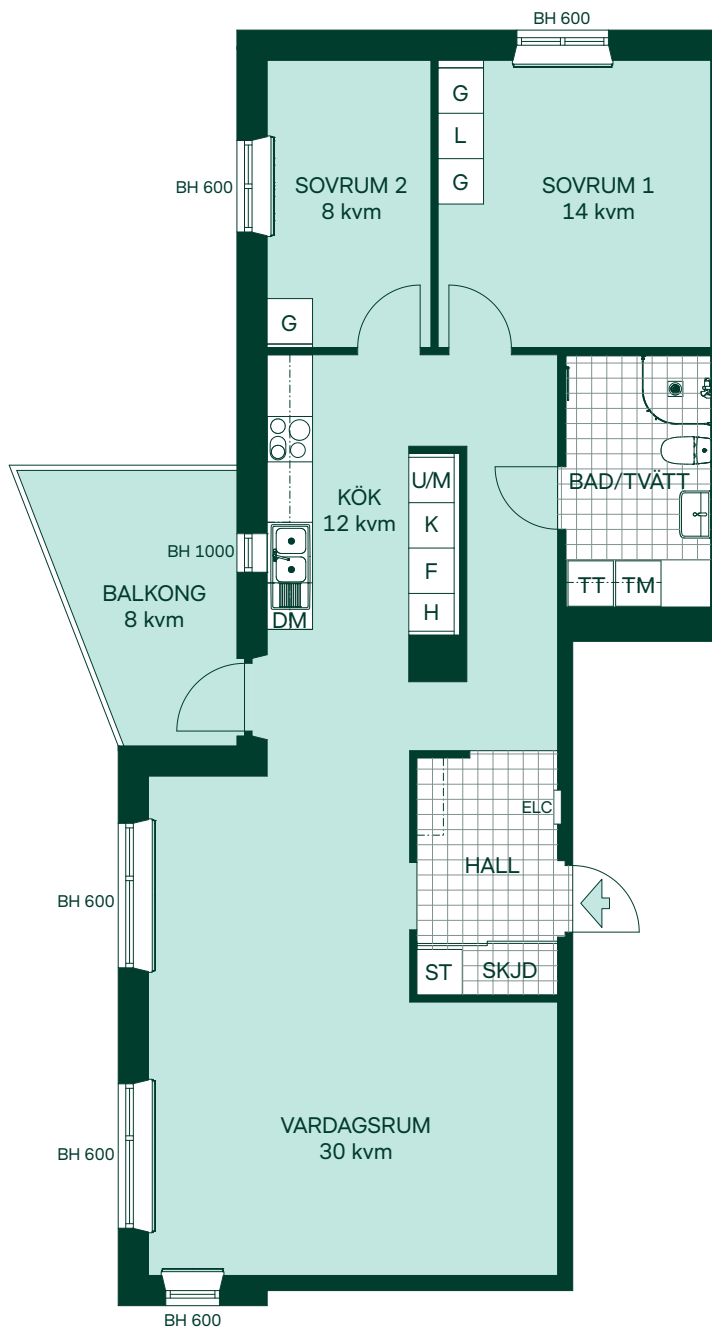

SKALA 1:100

0 1 2 3 4 5



Med reservation för eventuella ändringar.


TOLLARE MARINA, NACKA

92 kvm

3 rum och kök

Hus: 8
 LGH: 8-1001
 Plan: 0

-  Induktionshäll
-  Frys
-  Kyl
-  Högsåp med ugn/micro
-  Diskmaskin
-  Städsåp
-  Linnesåp
-  Garderob
-  Torktumlare
-  Tvättmaskin
-  Elcentral
-  Undertak
-  Skjutdörrsgarderob
-  Bröstningshöjd
-  Radiator
-  Handdukstork

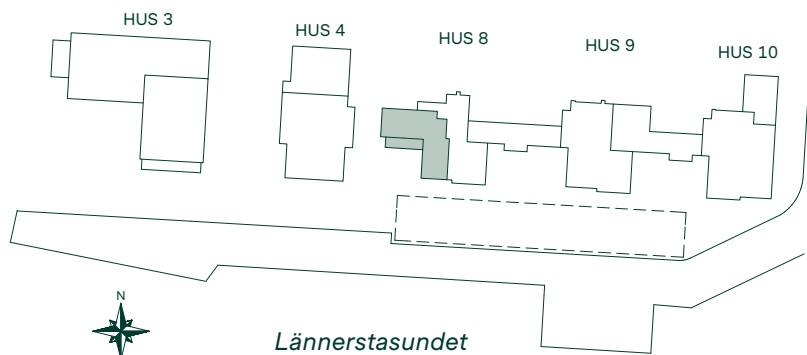

SKALA 1:100





Med reservation för eventuella ändringar.

99 kvm

3 rum och kök

Hus: 3
LGH: 3-1101
Plan: 1

-  Induktionshäll
-  Frys
-  Kyl
-  Högsåp med ugn/micro
-  Diskmaskin
-  Städsåp
-  Linnesåp
-  Garderob
-  Torktumlare
-  Tvättmaskin
-  Elcentral
-  KLK Klädskåp med hylla och klädstång
-  SKJD Skjutdörrsgarderob
-  BH Bröstningshöjd
-  Radiator
-  Handdukstork

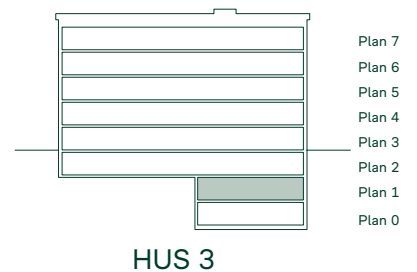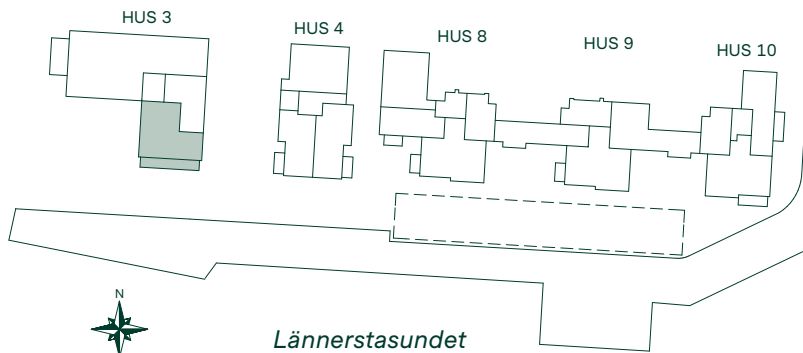

Med reservation för eventuella ändringar.

TOLLARE MARINA, NACKA

104 kvm

3 rum och kök

Hus: 10
 LGH: 10-1701
 Plan: 7




-  Induktionshäll
-  Frys
-  Kyl
-  Högsåp med ugn/micro
-  Diskmaskin
-  Städsåp
-  Linnesåp
-  Garderob
-  Högsåp
-  Torktumlare
-  Tvättmaskin
-  Elcentral

SKJD Skjutsdörrsgarderob

BH Bröstningshöjd

 Radiator Handdukstork

KLK Klädkammare med hylla och klädstång

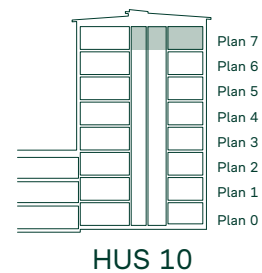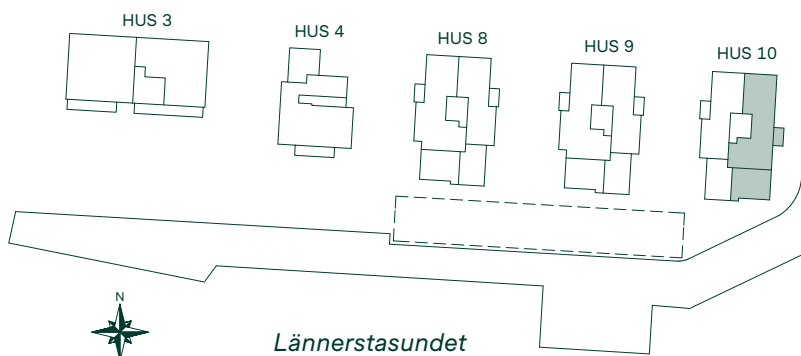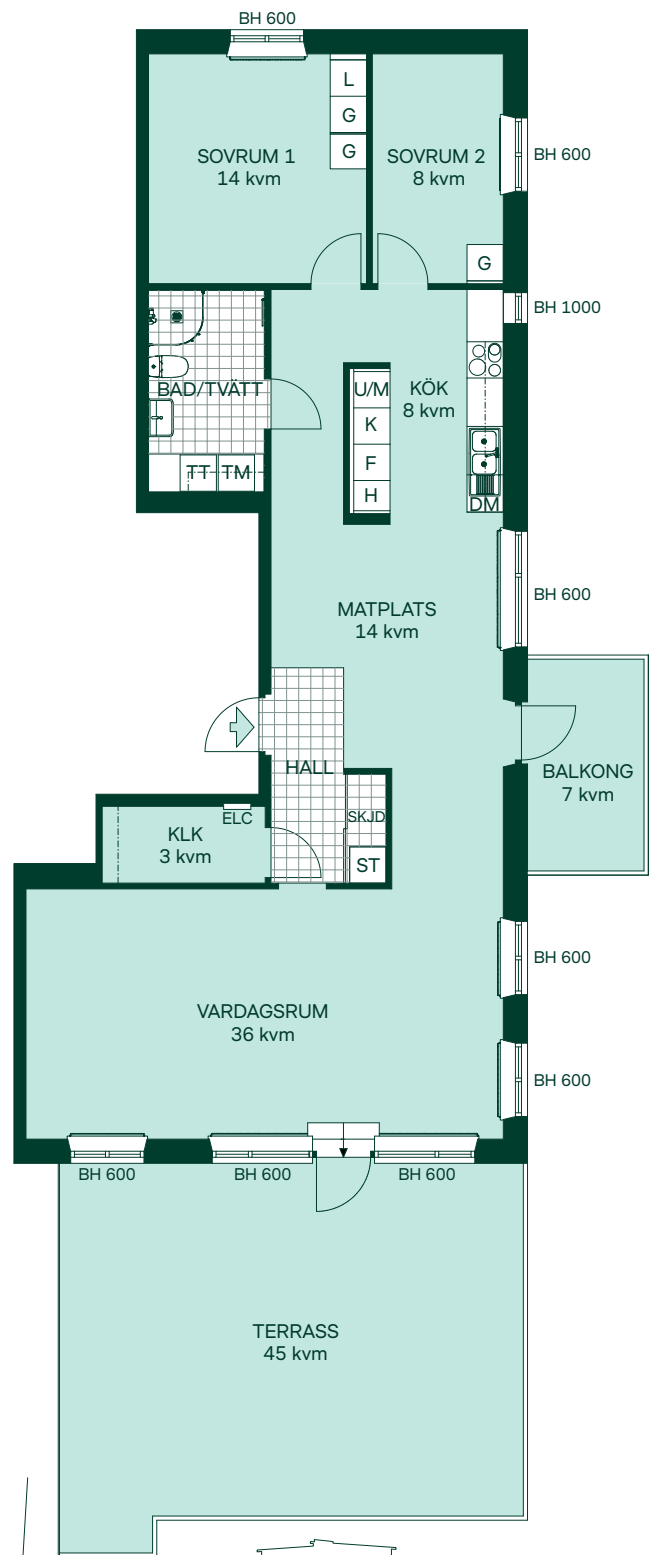

SKALA 1:125



Med reservation för eventuella ändringar.

99 kvm

4 rum och kök

Hus: 3

LGH: 3-1201, 3-1302, 3-1402, 3-1502

Plan: 2, 3, 4, 5

 Induktionshäll

 Frys

 Kyl

 Högsåp med ugn/micro

 Diskmaskin

 Städsåp

 Linnesåp

 Garderob

 Torktumlare

 Tvättmaskin



 Elcentral

 Klädkammare med hylla och klädstång

 Skjutdörrsgarderob

 Bröstningshöjd

 Radiator

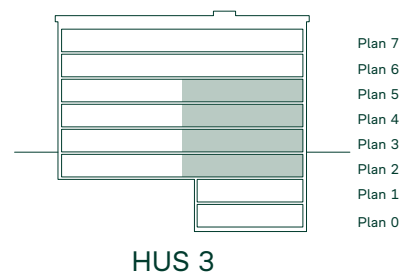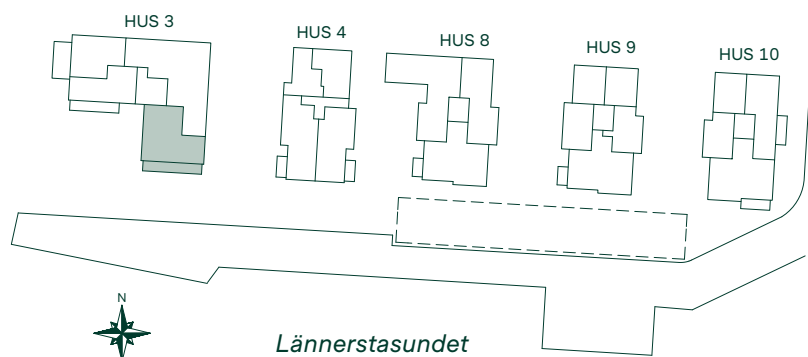 Handdukstork


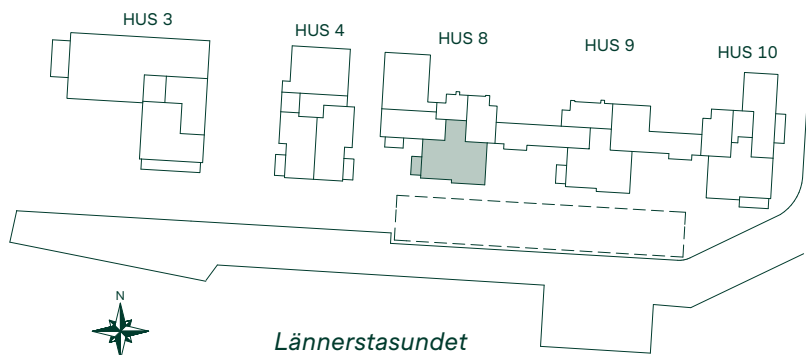
SKALA 1:100

0 1 2 3 4 5

Med reservation för eventuella ändringar.

Hus: 8
LGH: 8-1101, 8-1201
Plan: 1, 2

-
- This detailed floor plan shows the layout of the apartment. The entrance (G) leads into a central hall (HALL) which provides access to three bedrooms (SOVRUM 1: 14 kvm, SOVRUM 2: 9 kvm, SOVRUM 3: 8 kvm), a living room (VARDAGSRUM: 26 kvm), and a bathroom (BAD/TVÄTT). The living room features a fireplace (F) and a balcony (BALKONG: 7 kvm). The kitchen (KÖK: 20 kvm) is equipped with a sink (S), stove (S), and refrigerator (K). The bathroom includes a toilet (T), bathtub (B), and vanity (V). Storage areas include a wardrobe (KLO) and a linen closet (L). The plan also shows the location of the front door (D) and the entrance to the building (G).



SKALA 1:100





0 1 2 3 4 5 m

34

105 kvm
4 rum och kök

Hus: 9
LGH: 9-1101, 9-1201
Plan: 1, 2

- Induktionshäll
- F Frys
- K Kyl
- U/M Högsåp med ugn/micro
- DM Diskmaskin
- ST Städskåp
- L Linneskåp
- G Garderob
- TT Torktumlare
- TM Tvättmaskin
- ELC Elcentral
- SKJD Skjutdörrsgarderob
- BH Bröstningshöjd
- Radiator
- Handdukstork

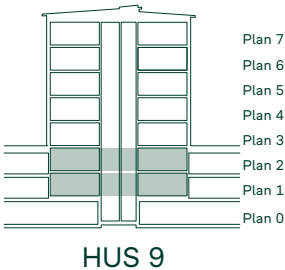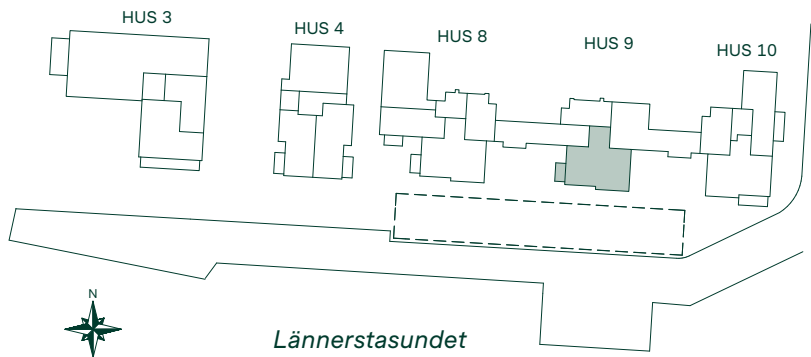

Med reservation för eventuella ändringar.



TOLLARE MARINA, NACKA

105 kvm

4 rum och kök

Hus: 8
 LGH: 8-1402, 8-1502, 8-1602
 Plan: 4, 5, 6

-  Induktionshäll
-  Frys
-  Kyl
-  Högsåp med ugn/micro
-  Diskmaskin
-  Städsåp
-  Linnesåp
-  Garderob
-  Torktumlare
-  Tvättmaskin
-  Elcentral
-  SKJD Skjutdörrsgarderob
-  BH Bröstningshöjd
-  Radiator
-  Handdukstork

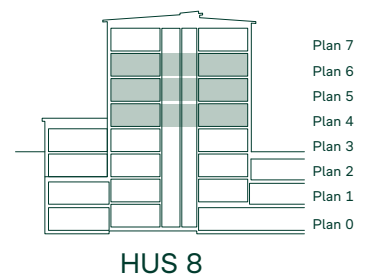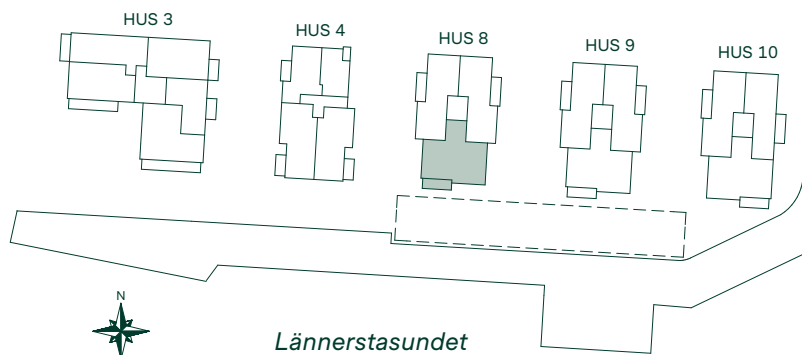

SKALA 1:100





Med reservation för eventuella ändringar.

105 kvm

4 rum och kök

Hus: 10
LGH: 10-1102
Plan: 1

-  Induktionshäll
-  Frys
-  Kyl
-  Högsåp med ugn/micro
-  Diskmaskin
-  Städskåp
-  Linneskåp
-  Garderob
-  Torktumlare
-  Tvättmaskin
-  Elcentral
-  Skjutdörrsgarderob
-  Bröstningshöjd
-  Radiator
-  Handdukstork

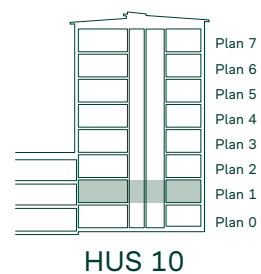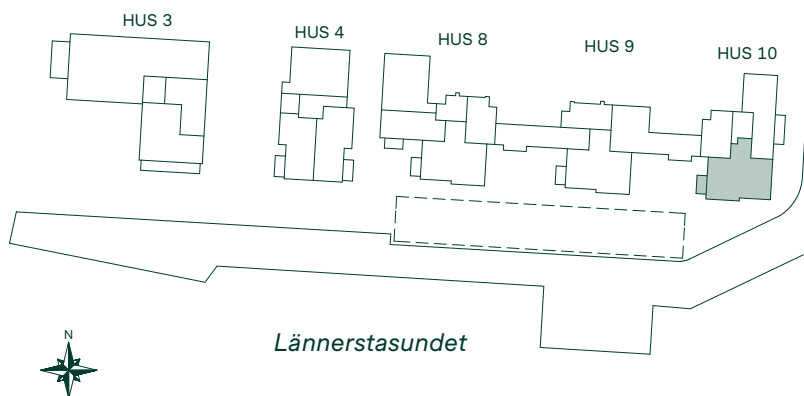

SKALA 1:100

0 1 2 3 4 5

Med reservation för eventuella ändringar.

TOLLARE MARINA, NACKA

105 kvm




4 rum och kök

Hus: 9

LGH: 9-1402, 9-1502, 9-1602

Plan: 4, 5, 6

-  Induktionshäll
-  Frys
-  Kyl
-  Högsåp med ugn/micro
-  Diskmaskin
-  Städsåp
-  Linnesåp
-  Garderob
-  Torktumlare
-  Tvättmaskin
-  Elcentral
-  SKJD Skjutdörrsgarderob
-  BH 600 Bröstningshöjd
-  Radiator
-  Handdukstork

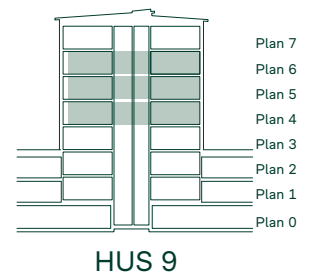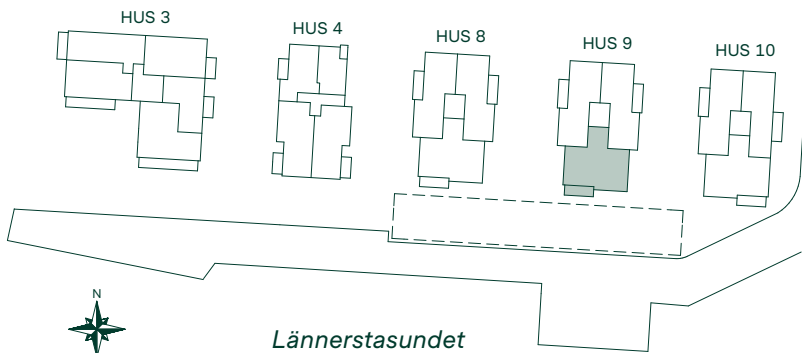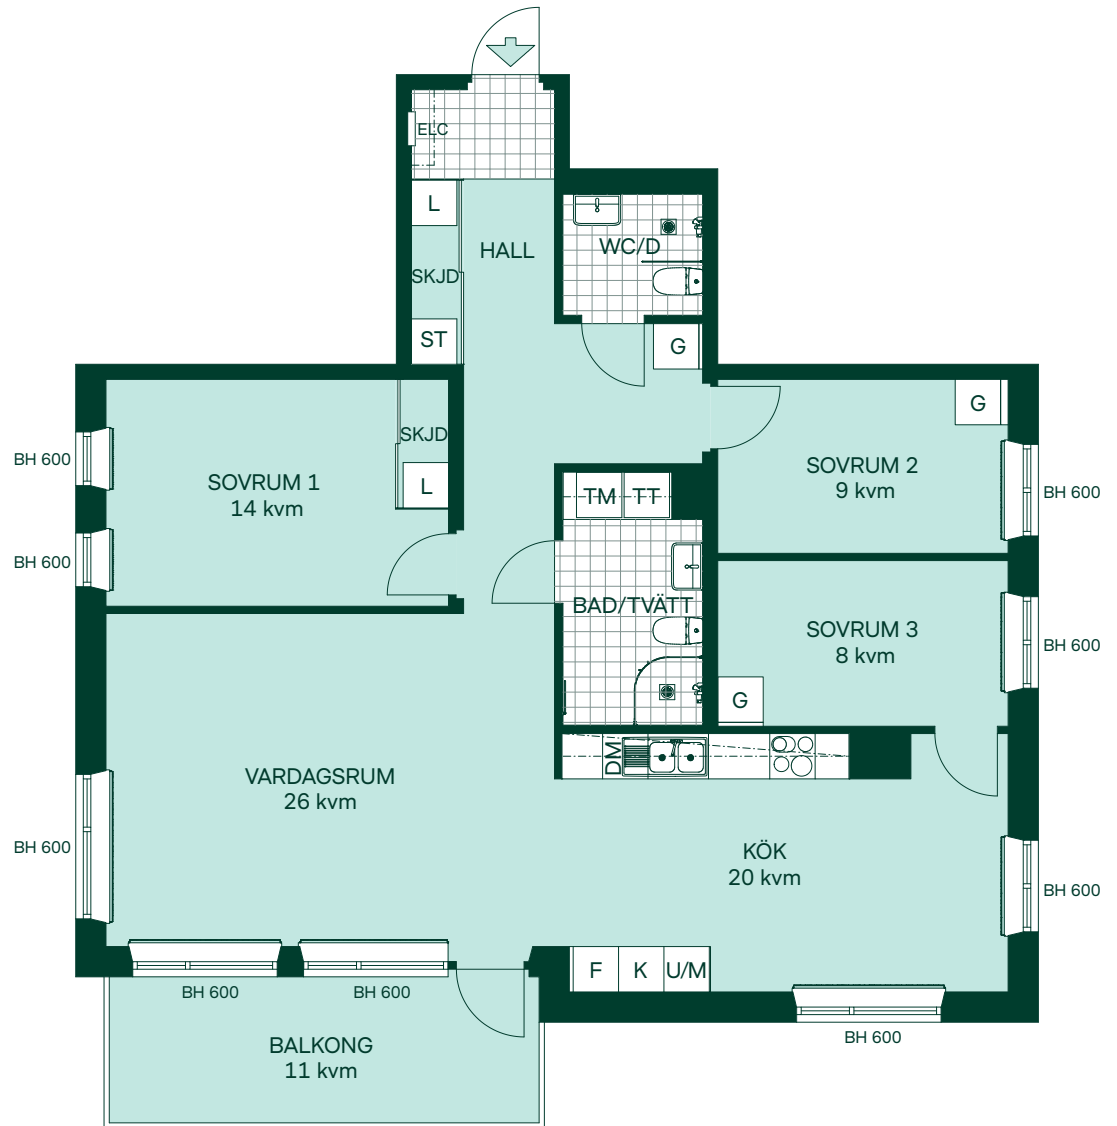

SKALA 1:100



Med reservation för eventuella ändringar.

105 kvm




4 rum och kök

Hus: 10

LGH: 10-1202, 10-1402, 10-1502, 10-1602

Plan: 2, 4, 5, 6

-  Induktionshäll
-  Frys
-  Kyl
-  Högsåp med ugn/micro
-  Diskmaskin
-  Städsåp
-  Linnesåp
-  Garderob
-  Torktumlare
-  Tvättmaskin
-  Elcentral
- SKJD Skjutdörrsgarderob
- BH Bröstningshöjd
-  Radiator
-  Handdukstork

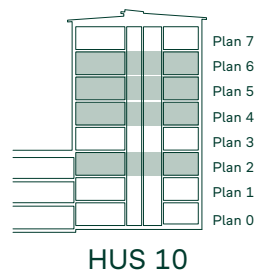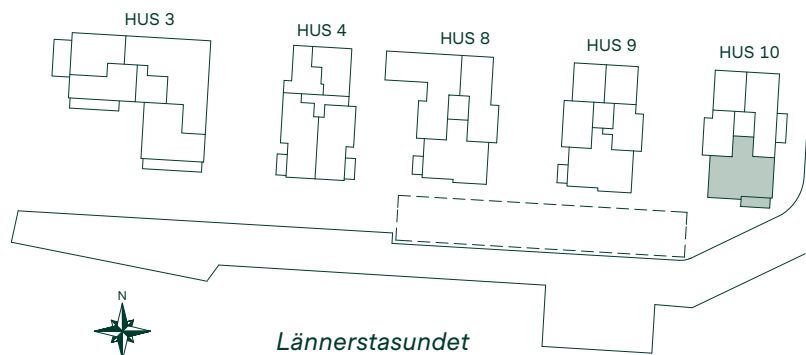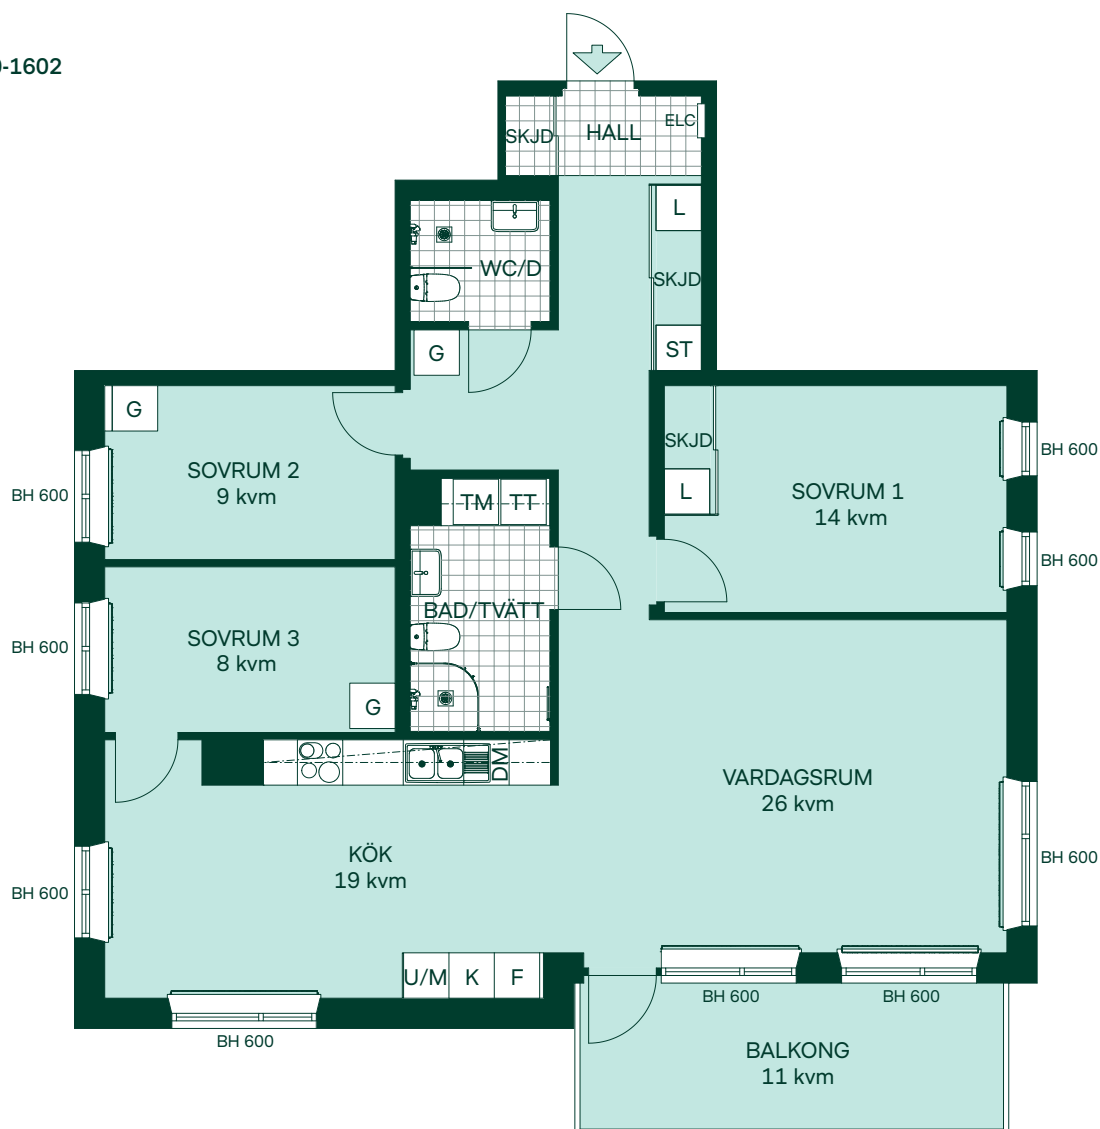



SKALA 1:100



Med reservation för eventuella ändringar.

Hus: 4
LGH: 4-1601
Plan: 6

- [illegible]

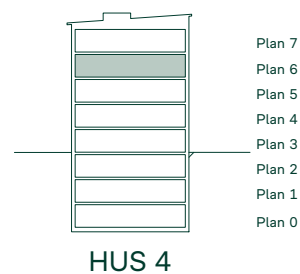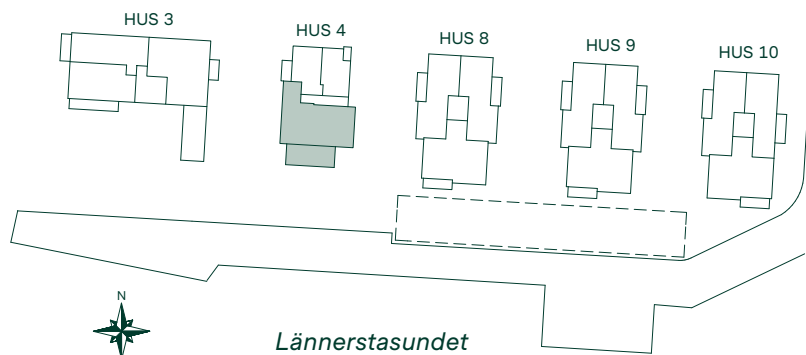

SKALA 1:100




40

TOLLARE MARINA, NACKA

113 kvm 4 rum och kök

Hus: 9
LGH: 9-1702
Plan: 7

-  Induktionshäll
-  Frys
-  Kyl
-  Högsåp med ugn/micro
-  Diskmaskin
-  Städskåp
-  Linneskåp
-  Garderob
-  Högsåp
-  Torktumlare
-  Tvättmaskin
-  Elcentral
-  Skjutdörrsgarderob
-  Bröstningshöjd
-  Radiator
-  Handdukstork

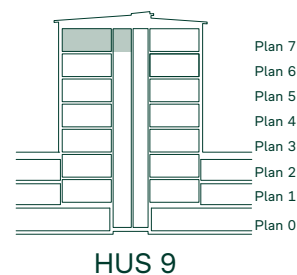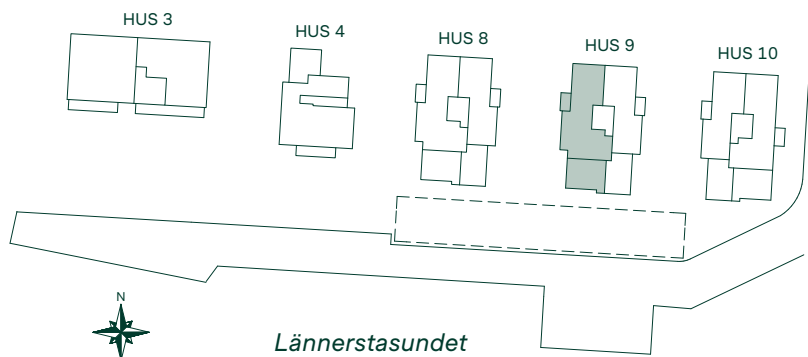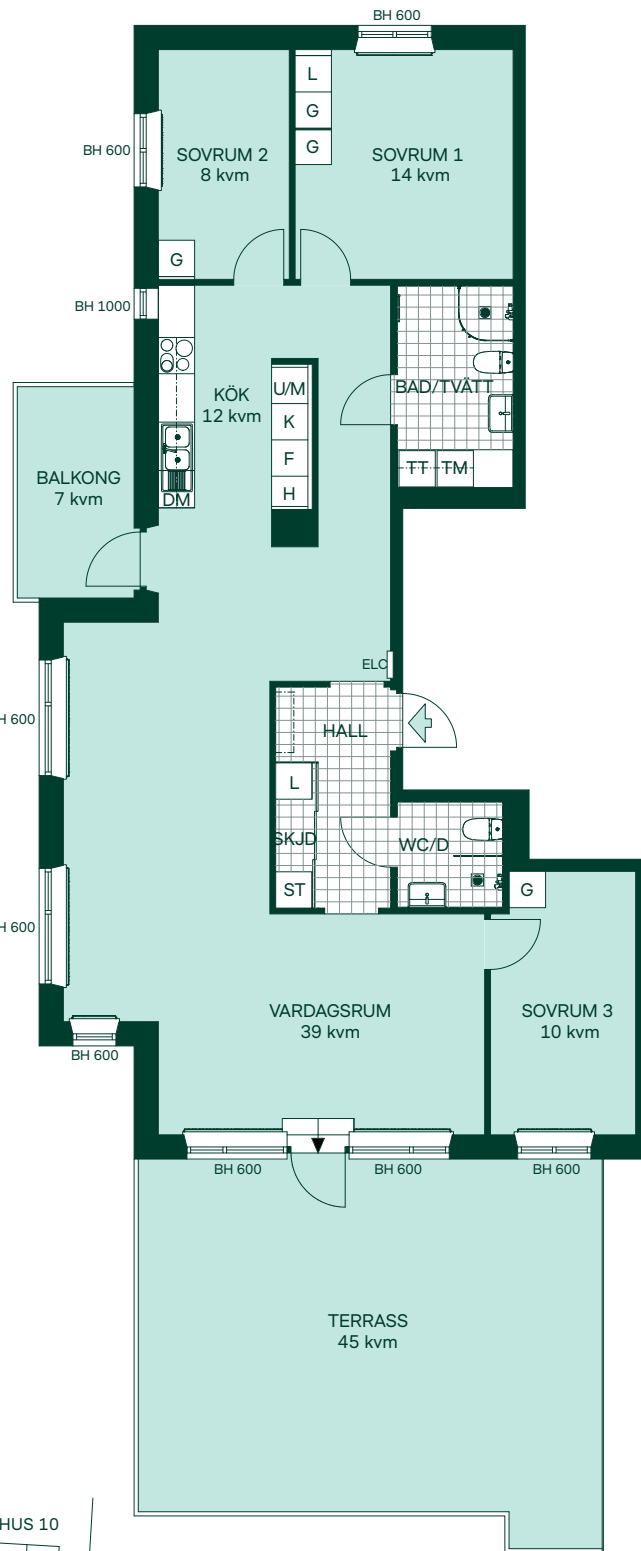

SKALA 1:100

0 1 2 3 4 5

Med reservation för eventuella ändringar.



TOLLARE MARINA, NACKA

114 kvm

4 rum och kök

Hus: 8
 LGH: 8-1702
 Plan: 7

-  Induktionshäll
-  Frys
-  Kyl
-  Högsåp med ugn/micro
-  Diskmaskin
-  Städsåp
-  Linnesåp
-  Garderob
-  Högsåp
-  Torktumlare
-  Tvättmaskin
-  Elcentral
-  Skjutdörrsgarderob
-  Bröstningshöjd
-  Radiator
-  Handdukstork

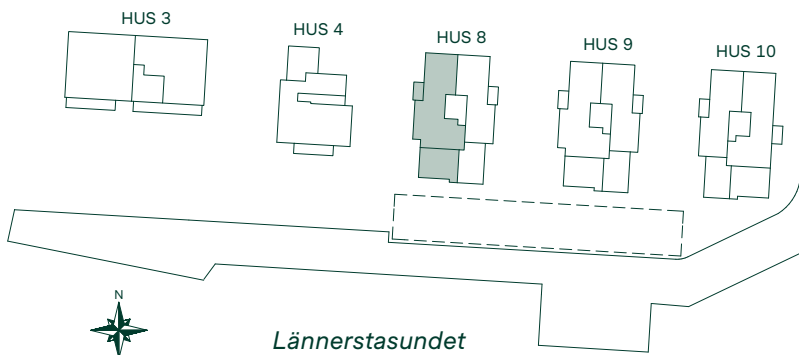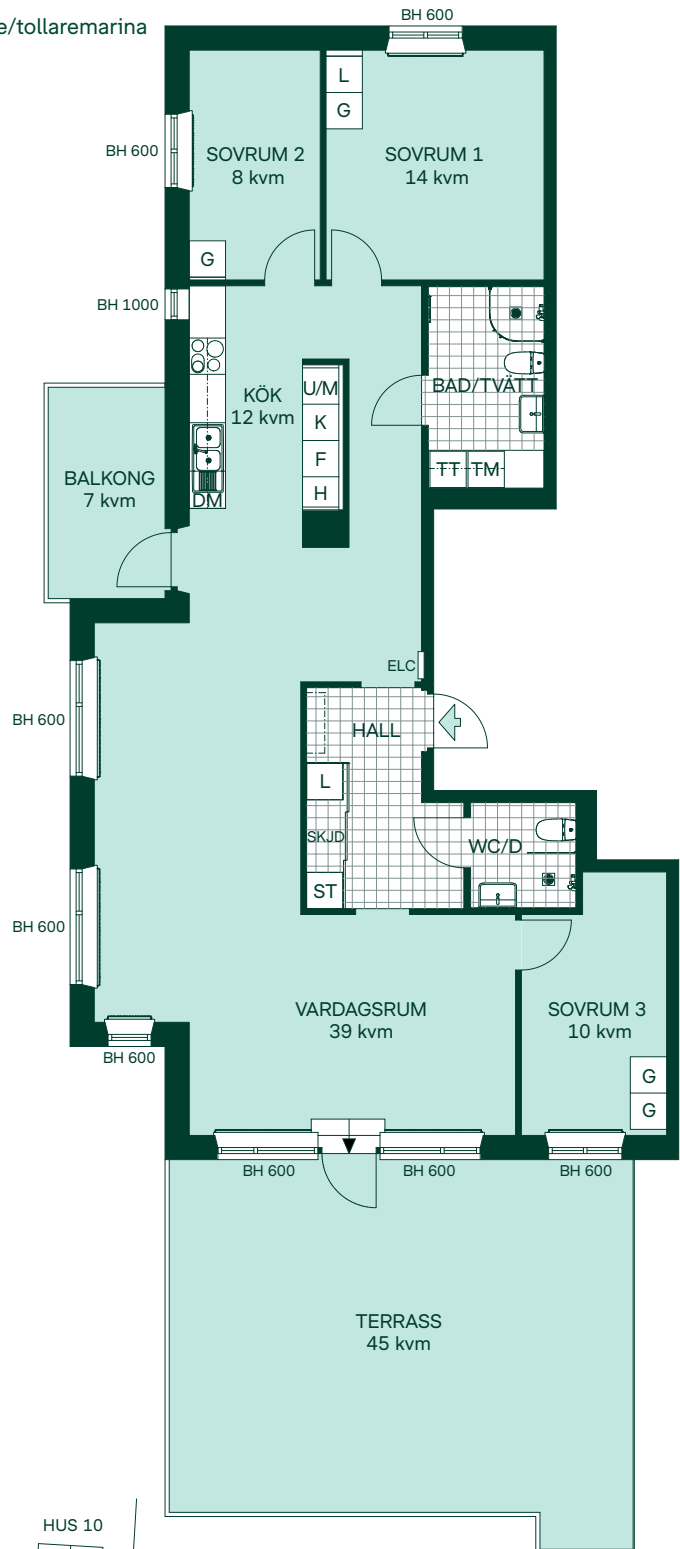

SKALA 1:125



0 1 2 3 4 5

Med reservation för eventuella ändringar.

124 kvm
4,5 rum och kök

Hus: 8
LGH: 8-1302
Plan: 3

- Induktionshäll
- Frys
- Kyl
- Högsåp med ugn/micro
- Diskmaskin
- Städsåp
- Linnesåp
- Garderob
- Torkumlare
- Tvåttmaskin
- Elcentral
- SKJD Skjutdörrsgarderob
- BH Bröstningshöjd
- Radiator
- Handdukstork

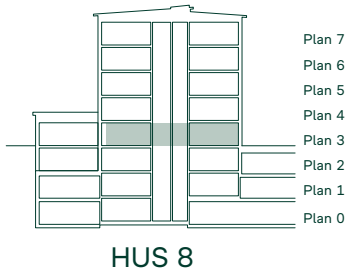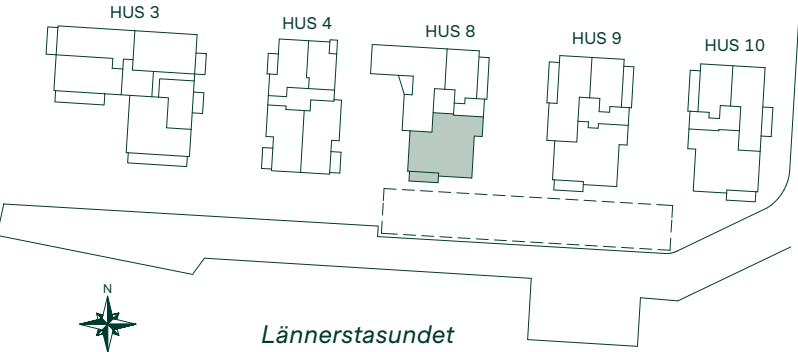

Med reservation för eventuella ändringar.



TOLLARE MARINA, NACKA

124 kvm

4,5 rum och kök

Hus: 9
 LGH: 9-1302
 Plan: 3

-  Induktionshäll
-  Frys
-  Kyl
-  Högsåp med ugn/mikro
-  Diskmaskin
-  Städsåp
-  Linnesåp
-  Garderob
-  Torktumlare
-  Tvättmaskin
-  Elcentral
-  Skjuddörrsgarderob
-  BH 600
-  Radiator
-  Handdukstork

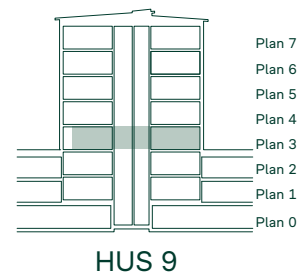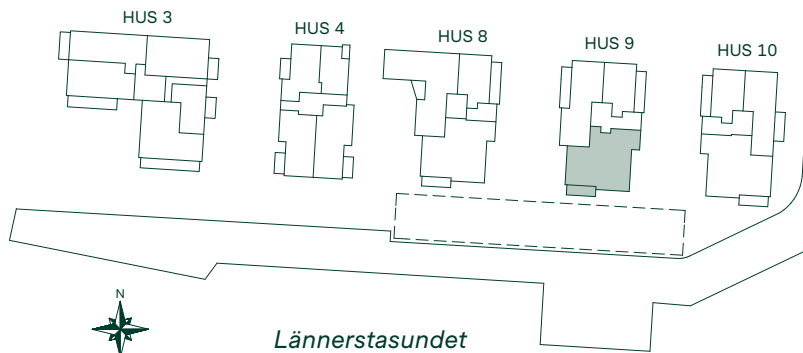

SKALA 1:100

0 1 2 3 4 5

Med reservation för eventuella ändringar.

124 kvm
4,5 rum och kök

Hus: 10
LGH: 10-1302
Plan: 3





TOLLARE MARINA, NACKA

128 kvm
4 rum och kök

Hus: 8
LGH: 8-1202
Plan: 2

- | | |
|--|------------------------|
|  | Inbyggnadshäll |
|  | Frys |
|  | Kyl |
|  | Högskaap med ugn/micro |
|  | Diskmaskin |
|  | Städskaap |
|  | Linneskaap |
|  | Garderob |
|  | Högskaap |
|  | Torktumlare |
|  | Tvättmaskin |
| SKJD | Skjutdörrsgarderob |
| BH | Bröstningshöjd |
|  | Radiator |
|  | Handdukstork |
| FRD | Förråd |

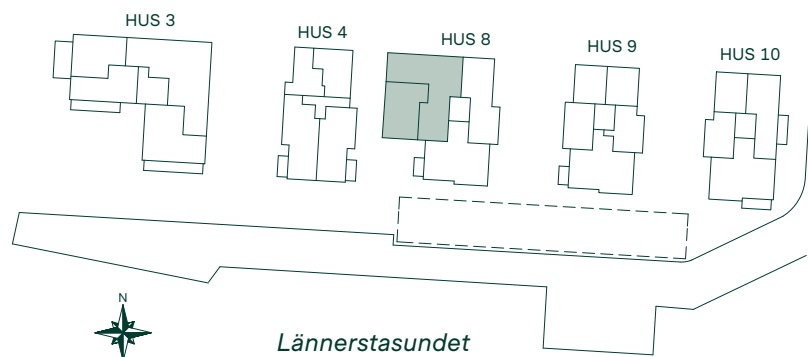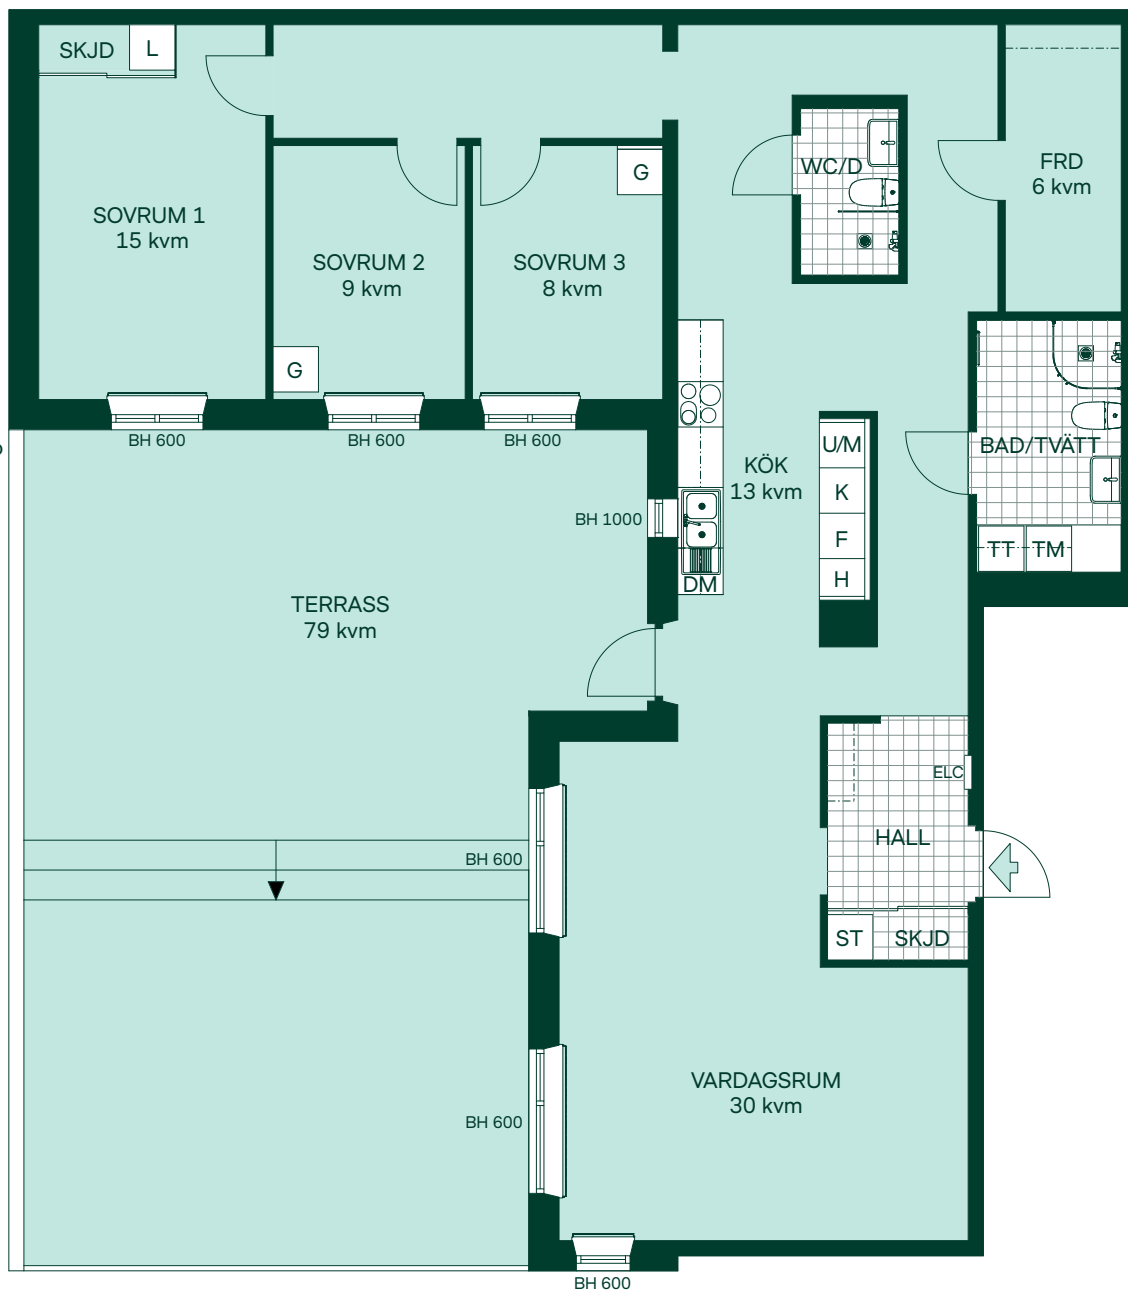

SKALA 1:100






Med reservation för eventuella ändringar.

120 kvm

5 rum och kök

Hus: 3
 LGH: 3-1603
 Plan: 6

-  Induktionshäll
-  Frys
-  Kyl
-  Högskåp med ugn/micro
-  Diskmaskin
-  Städsåp
-  Linneskåp
-  Garderob
-  Högskåp
-  Torktumlare
-  Tvättmaskin
-  Elcentral
-  Skjutdörrsgarderob
-  BH
-  Radiator
-  Handdukstork

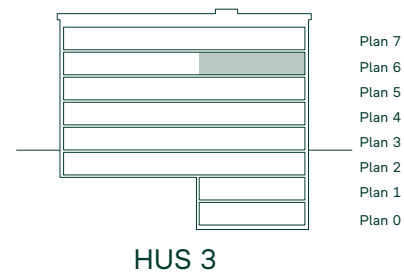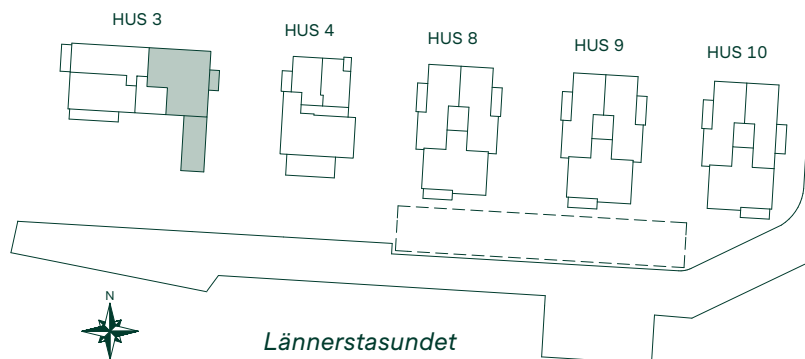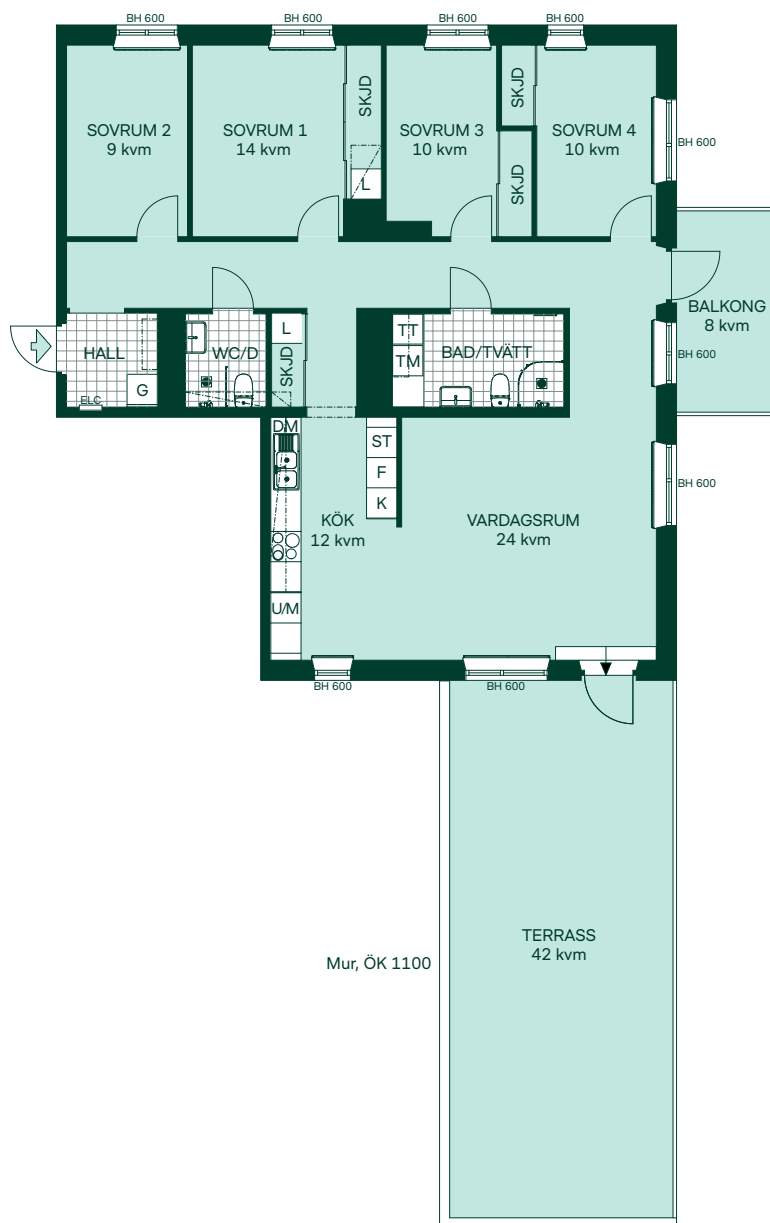


SKALA 1:100

0 1 2 3 4 5

Med reservation för eventuella ändringar.

Hus: 8
LGH: 8-1303
Plan: 3

-
- The floor plan shows a rectangular apartment with a large living room (Vardagsrum) at the bottom, a kitchen (Kök) and two bathrooms (Bad/Tvätt and WC/D) on the right side, and three bedrooms (Sovrum) at the top. A balcony (Balkong) is attached to the living room. The plan includes various built-in features like wardrobes (G), closets (L, TT, TM), and storage units (SKJD). Windows are marked with 'BH' and their dimensions.
- | Room | Area (kvm) | Features/Notes |
|------------|------------|---|
| Sovrum 1 | 15 | Wardrobe (L), Window (BH 600) |
| Sovrum 2 | 9 | Wardrobe (G), Window (BH 600) |
| Sovrum 3 | 8 | Wardrobe (G), Window (BH 600) |
| Balkong | 8 | Window (BH 1000) |
| Vardagsrum | 30 | Window (BH 600), Window (BH 600), Window (BH 600) |
| Kök | 13 | Stove, Sink, Dishwasher, Window (BH 600) |
| Bad/Tvätt | - | Tub, Toilet, Shower, Storage (TT, TM) |
| WC/D | - | Toilet, Sink |
| Hall | - | Entrance, Storage (SKJD), Window (BH 600) |


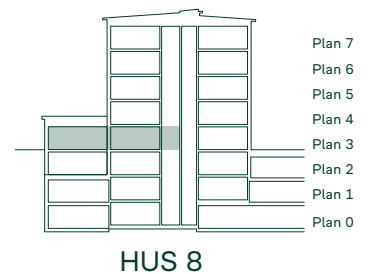


131 kvm

5 rum och kök

Hus: 3
LGH: 3-1702
Plan: 7

-  Induktionshäll
-  Frys
-  Kyl
-  Högsåp med ugn/micro
-  Diskmaskin
-  Städsåp
-  Linnesåp
-  Garderob
-  Högsåp
-  Torktumlare
-  Tvättmaskin
-  Elcentral
-  Klädkammare med hylla och klädstång
-  Skjutdörrsgarderob
-  Bröstningshöjd
-  Radiator
-  Handdukstork

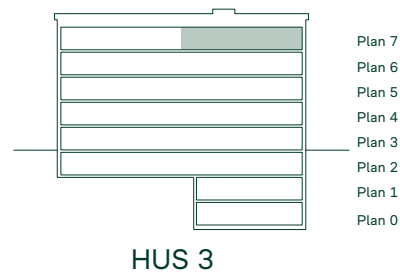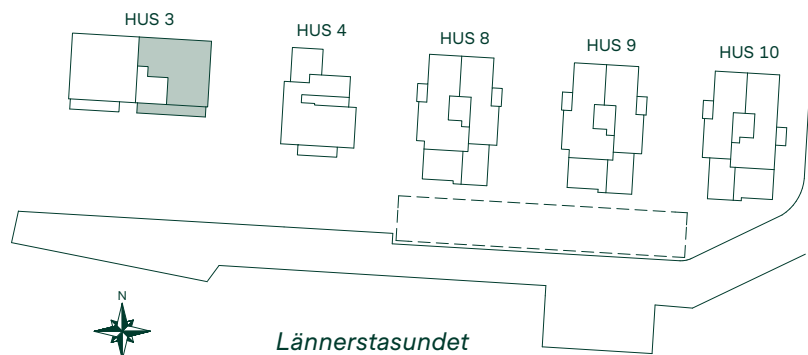

SKALA 1:100

Med reservation för eventuella ändringar.




TOLLARE MARINA, NACKA

140 kvm

5 rum och kök

Hus: 4
LGH: 4-1701
Plan: 7

-  Induktionshäll
-  Frys
-  Kyl
-  Högsåp med ugn/micro
-  Diskmaskin
-  Städsåp
-  Linnesåp
-  Garderob
-  Torktumlare
-  Tvättmaskin
-  Elcentral
-  KLK Klädkammare med hylla och klädstång
-  SKJD Skjutdörrsgarderob
-  BH Bröstningshöjd
-  Radiator
-  Handdukstork

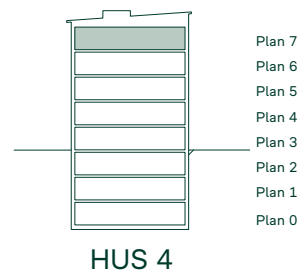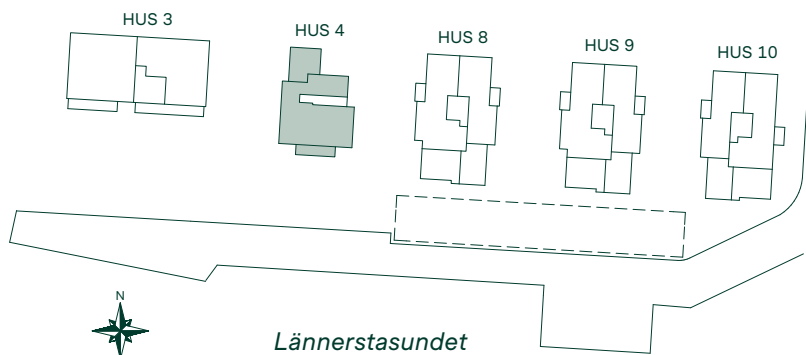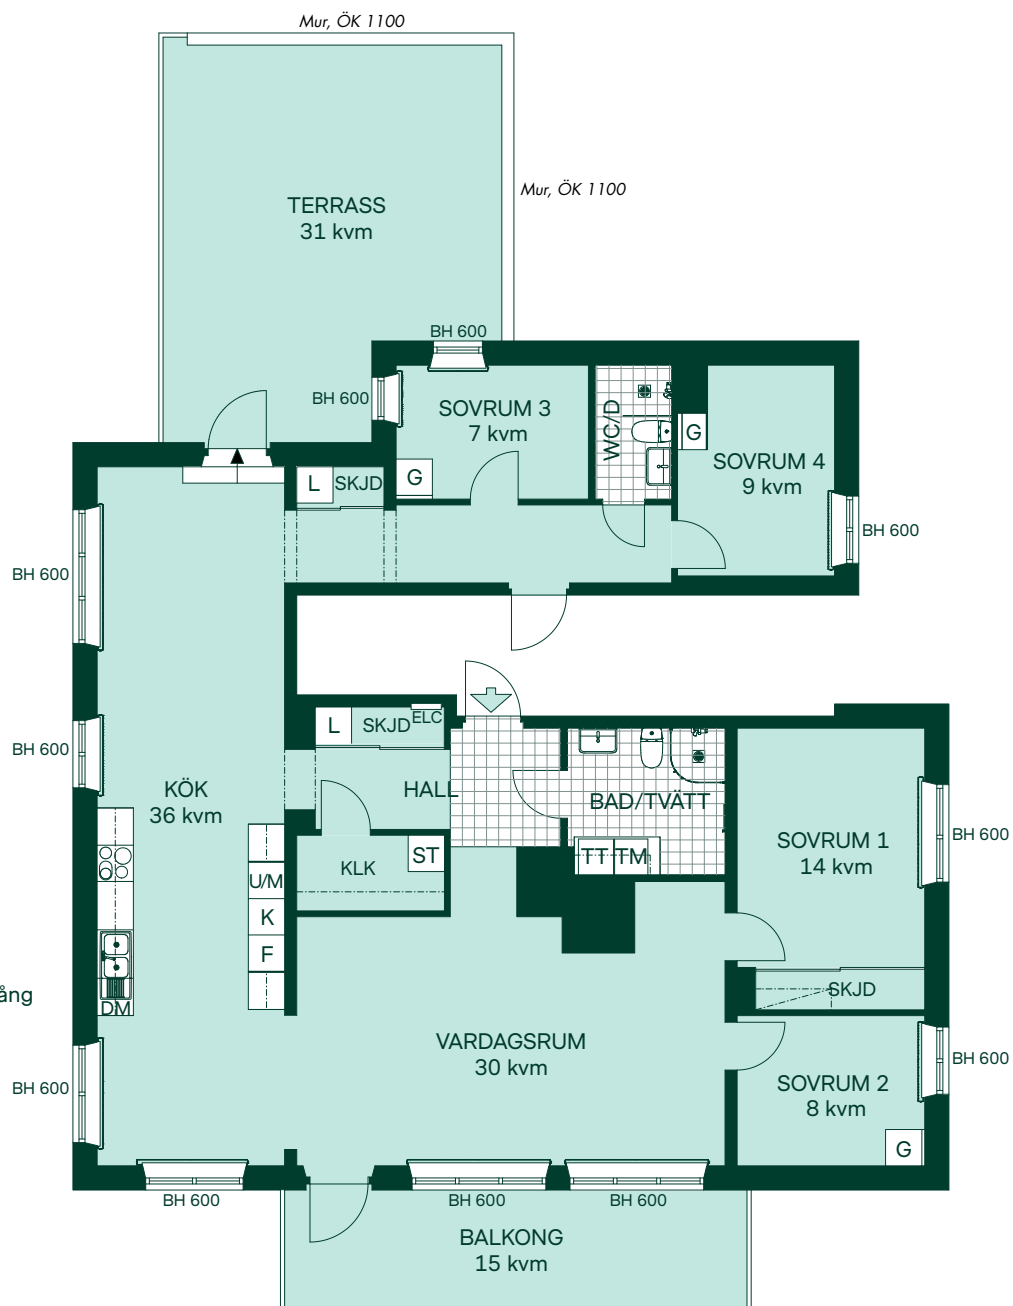

SKALA 1:100



Med reservation för eventuella ändringar.

155 kvm
5 rum och kök

Hus: 3
LGH: 3-1701
Plan: 7

