



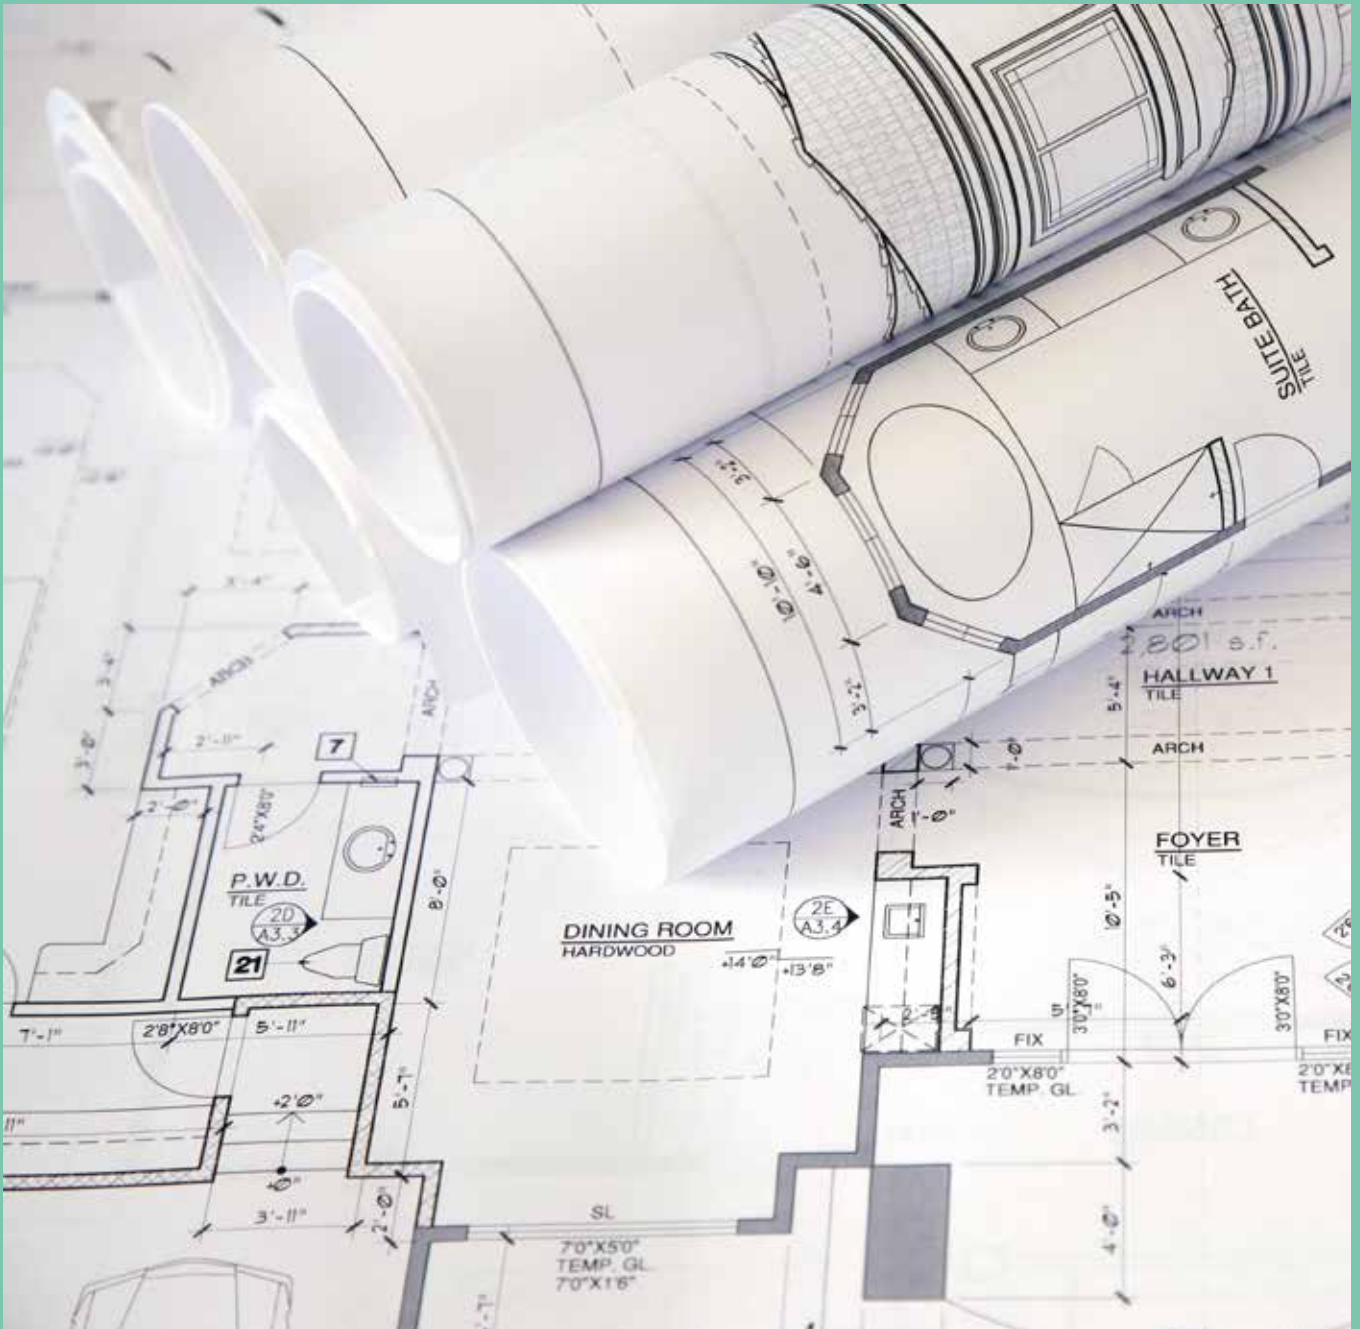

Märtas Berså

PLANRITNINGAR

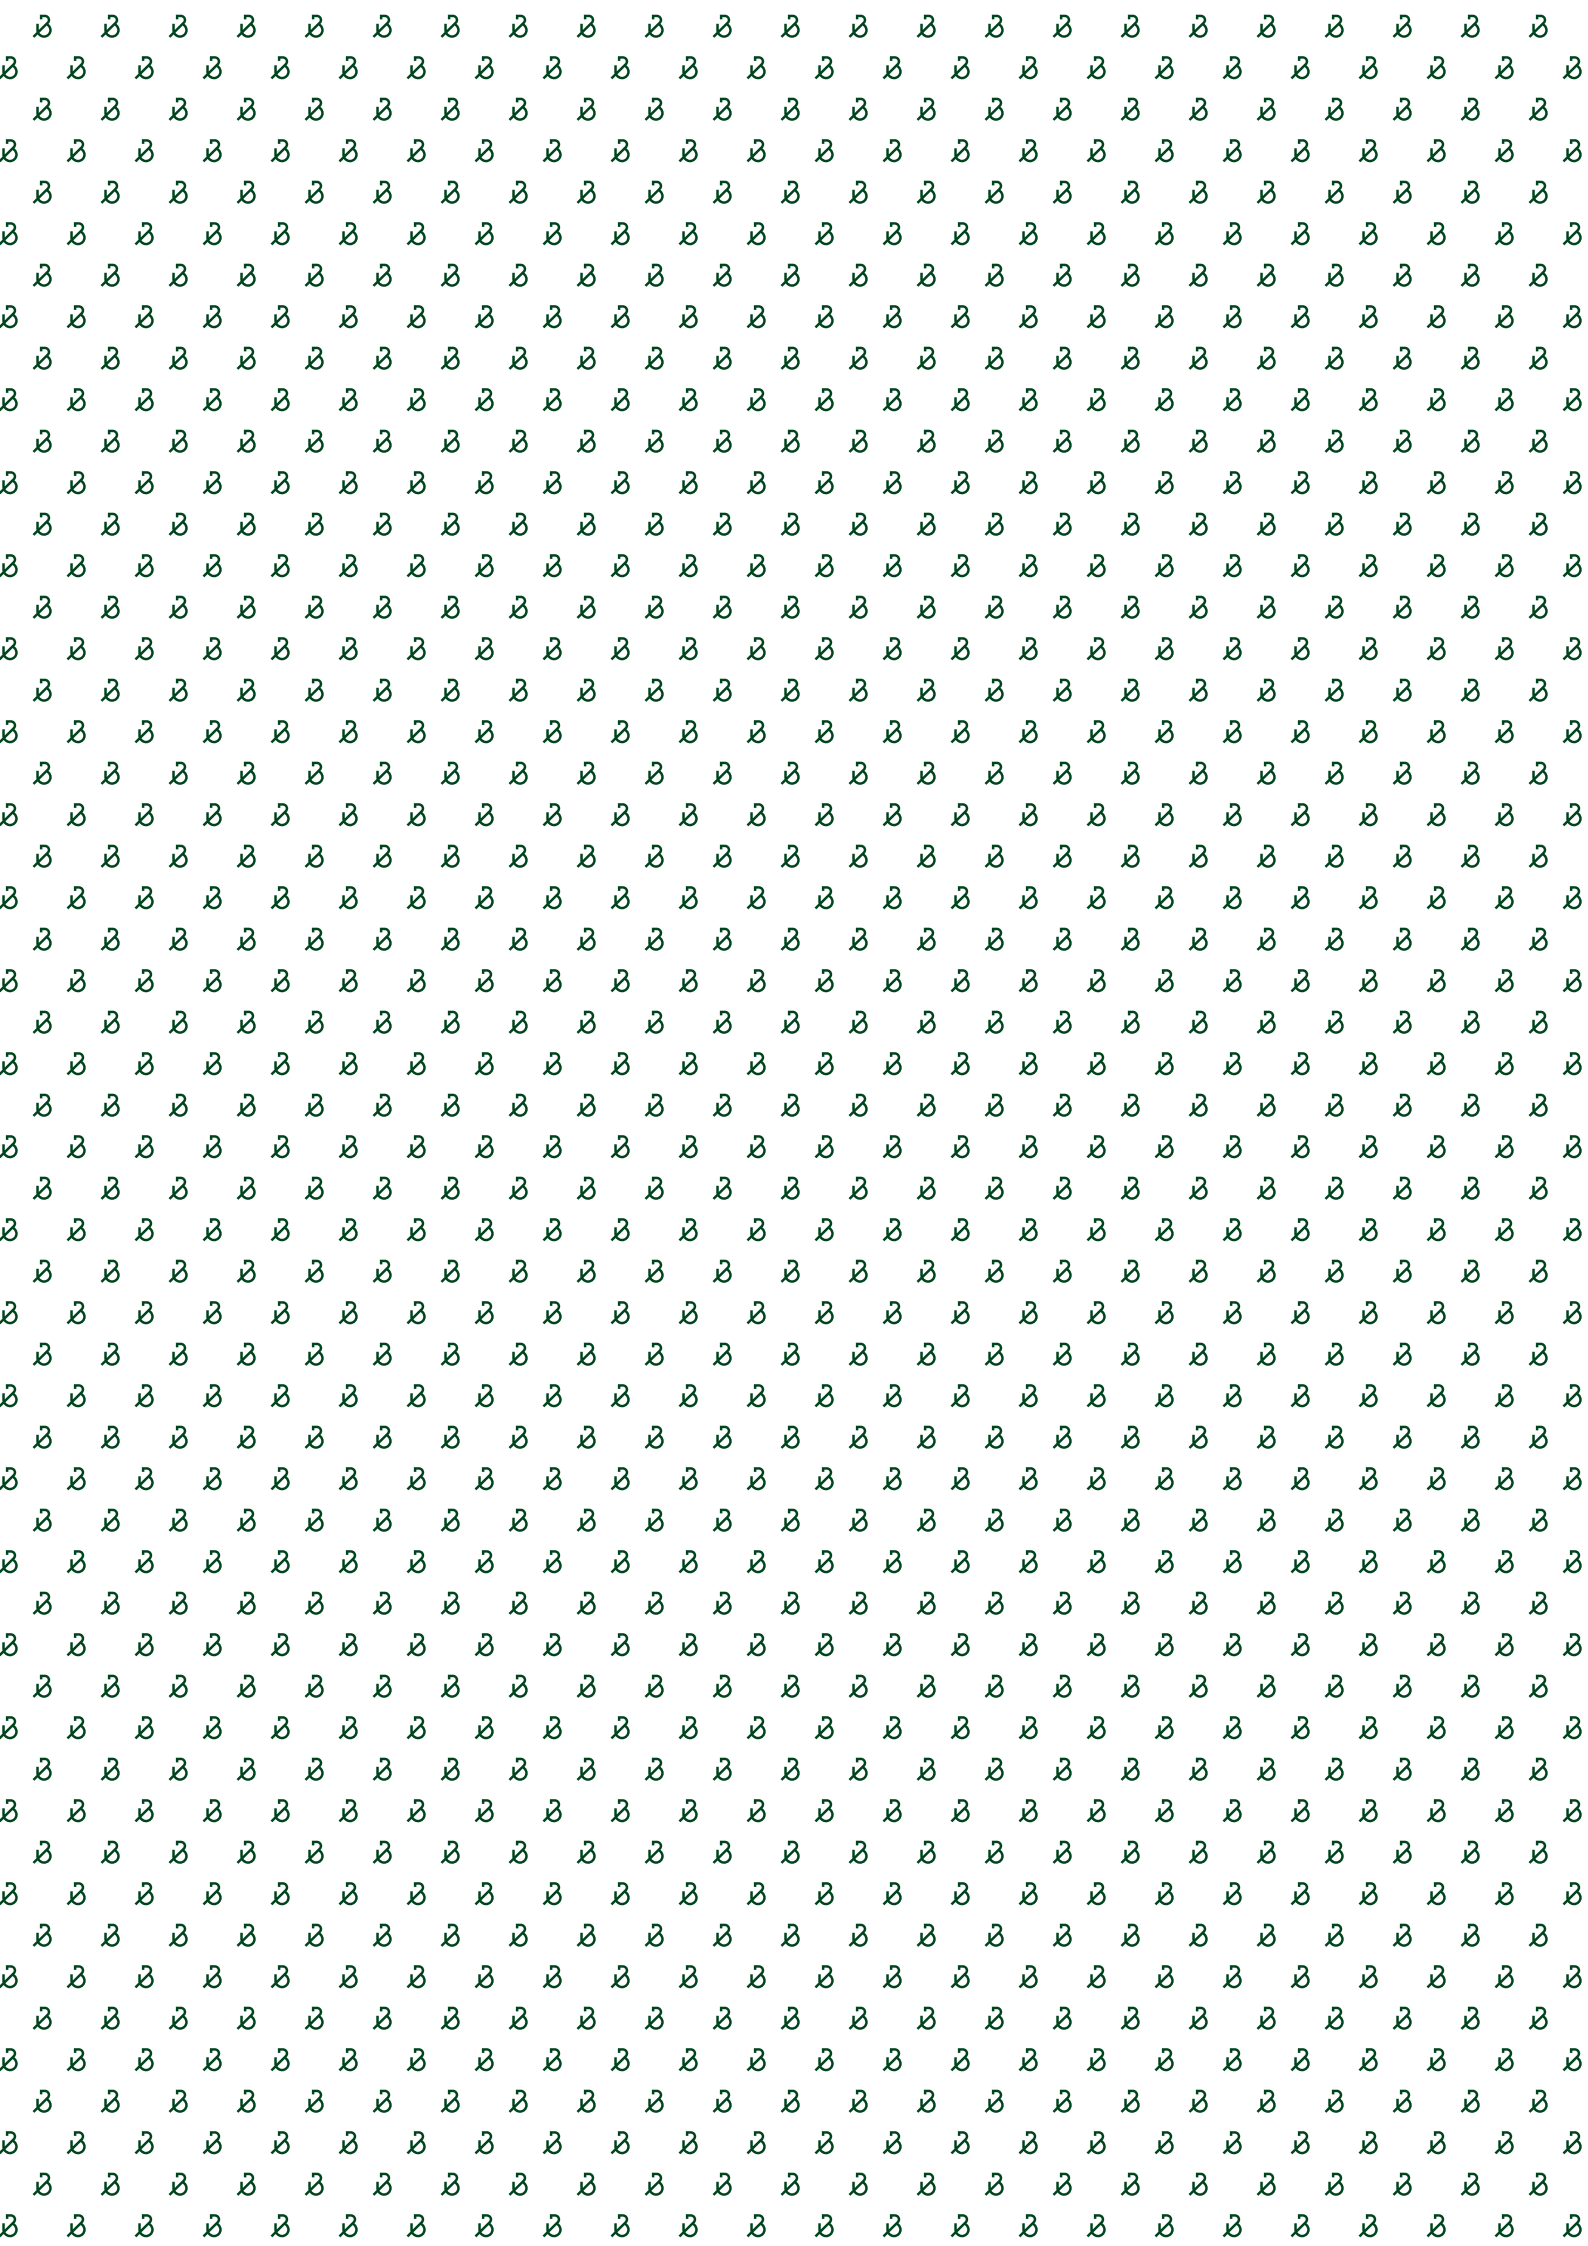




MÄRTAS BERSÅ, SOLLENTUNA

53 kvm

2 Rum och kök

LGH: 61101, 61201, 61301

Plan: 11, 12, 13

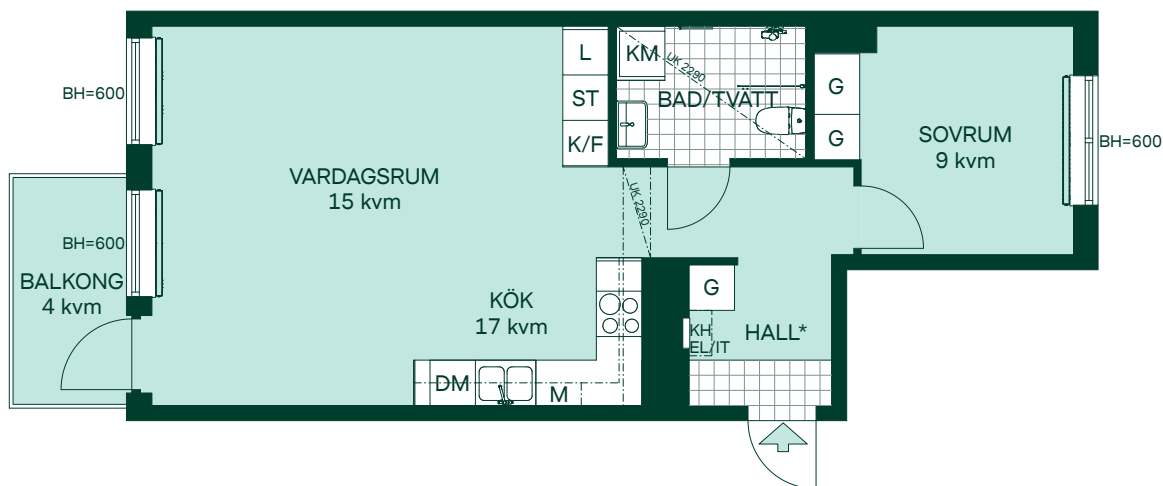

K/F Kombinerad kyl och frys

○ ○ Spishäll m. ugn

M Mikro i väggskåp

DM Diskmaskin

KM Kombimaskin

L Linneskåp

ST Städsåp

G Garderob

EL/IT Multimediaskåp

BH Bröstningshöjd



— Radiator

[KH] Kapphylla

— Handdukstork

* Klinkeryta i hall är ca 1 kvm

SKALA 1:100

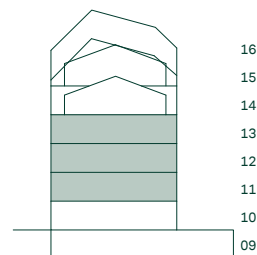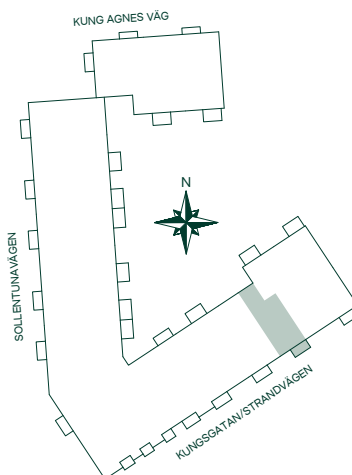


Med reservation för eventuella ändringar.

63 kvm

2 Rum och kök



LGH: 51103, 51203, 51303

Plan: 11, 12, 13

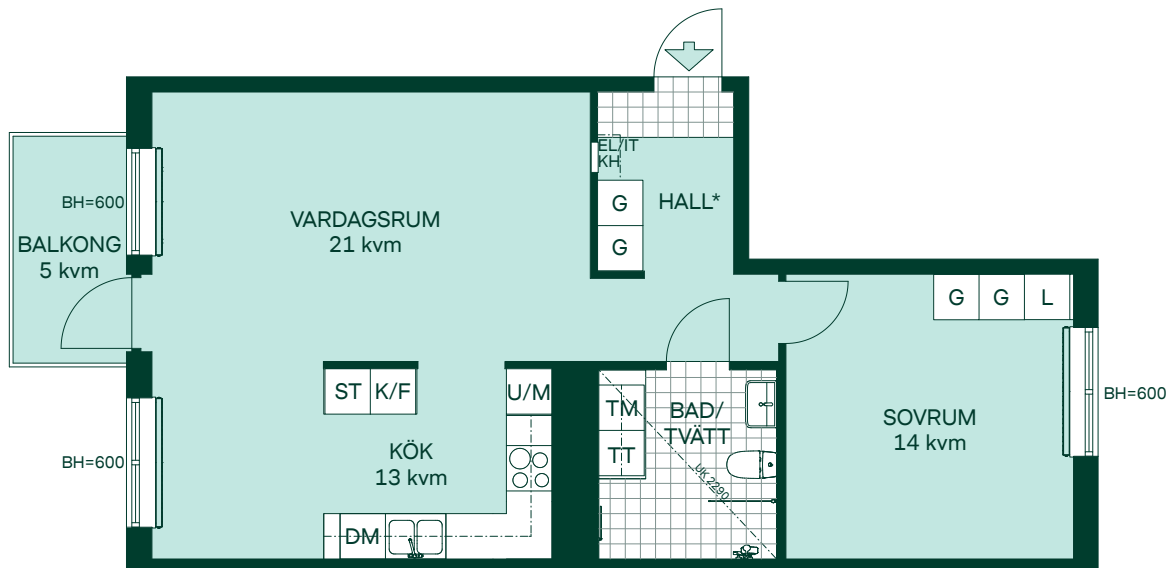

- K/F Kombinerad kyl och frys
 - KH Glaskeramikhäll
 - U/M Högsåp med ugn/mikro
 - DM Diskmaskin
 - TM Tvättmaskin
 - TT Torktumlare
 - L Linnesåp
 - G Garderob
 - ST Stådsåp
 - EL/IT Multimediasåp
 - BH Bröstdningshåjd
 - R Radiator
 - KH Kapphylla
 - H Handdukstork
- * Klinkeryta i hall är ca 1 kvm

SKALA 1:100

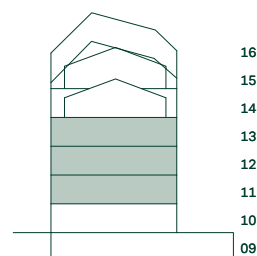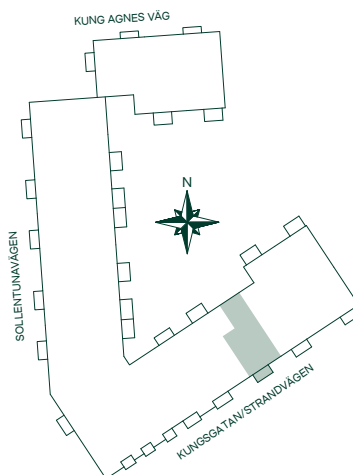

Med reservation för eventuella ändringar.


MÄRTAS BERSÅ, SOLLENTUNA

70 kvm

3 Rum och kök

LGH: 11103, 11203, 11303

Plan: 11, 12, 13

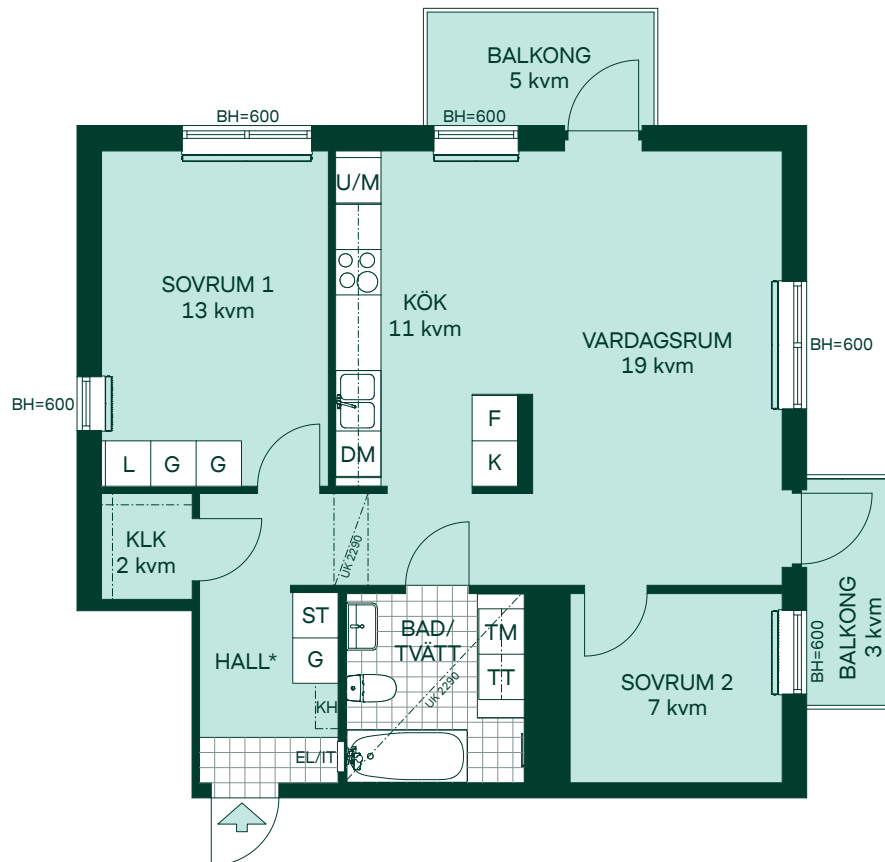

F Frys

K Kyl

Glaskeramikhäll

U/M Högsåp med ugn/mikro

DM Diskmaskin

TM Tvättmaskin

TT Torktumlare

L Linneskåp

G Garderob

ST Städsåp

EL/IT Multimediaskåp

BH Bröstningshöjd

KLK Klädskåp med hylla och klädstång

Radiator



KH Kapphylla

Handdukstork

* Klinkeryta i hall är ca 1 kvm

SKALA 1:100

0 1 2 3 4 5

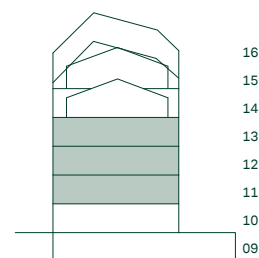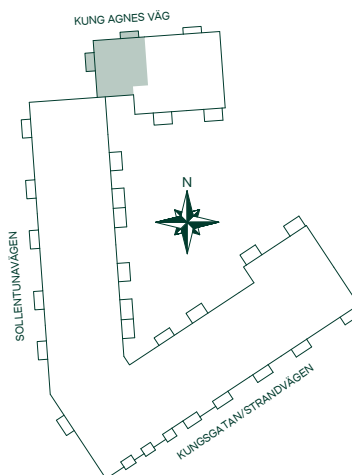

Med reservation för eventuella ändringar.

73 kvm

3 Rum och kök

LGH: 21002

Plan: 10

- F Frys
- K Kyl
- Glaskeramikhäll
- U/M Högskap med ugn/mikro
- DM Diskmaskin
- TM Tvättmaskin
- TT Torktumlare
- L Linneskåp
- G Garderob
- ST Städsåp

EL/IT Multimediaskåp

BH Bröstningshöjd

KLK Klädkammare med hylla och klädstång




Radiator

KH Kapphylla

Handdukstork

* Klinkeryta i hall är ca 1 kvm

SKALA 1:100

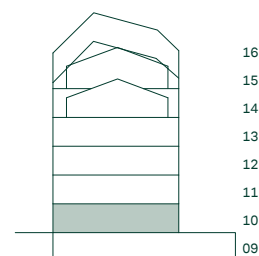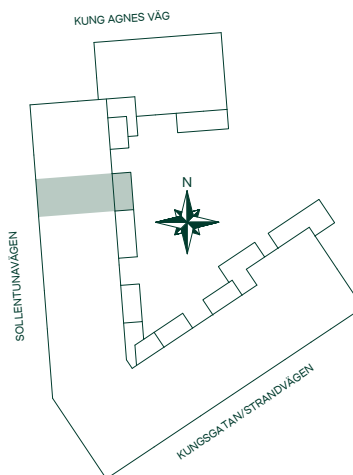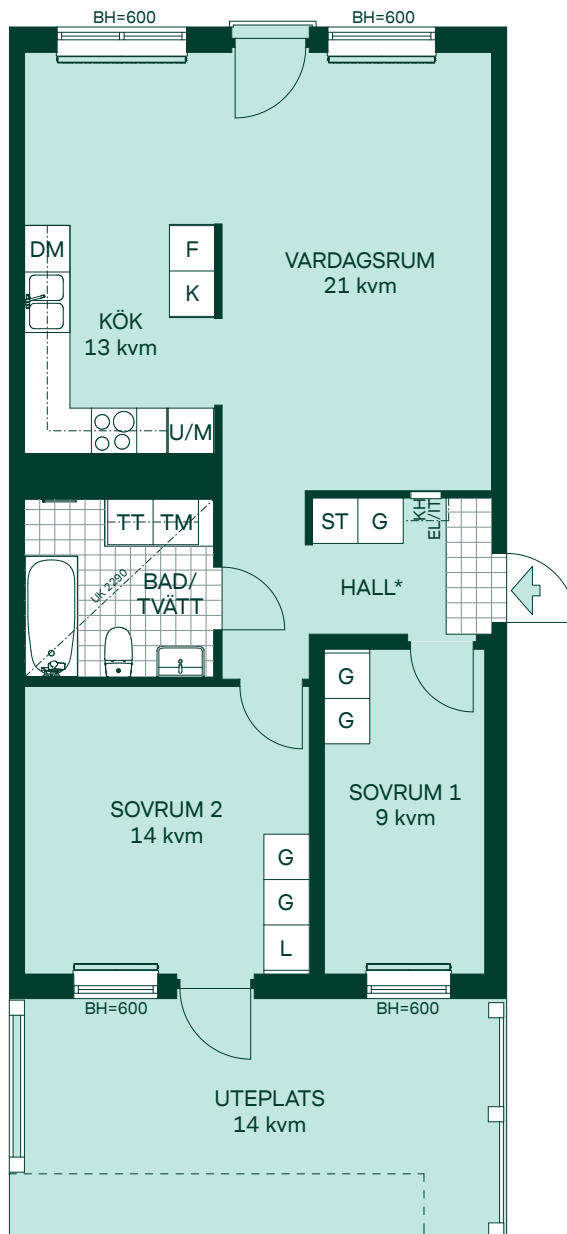

Med reservation för eventuella ändringar.


MÄRTAS BERSÅ, SOLLENTUNA

76 kvm

3 Rum och kök

LGH: 51001



Plan: 10

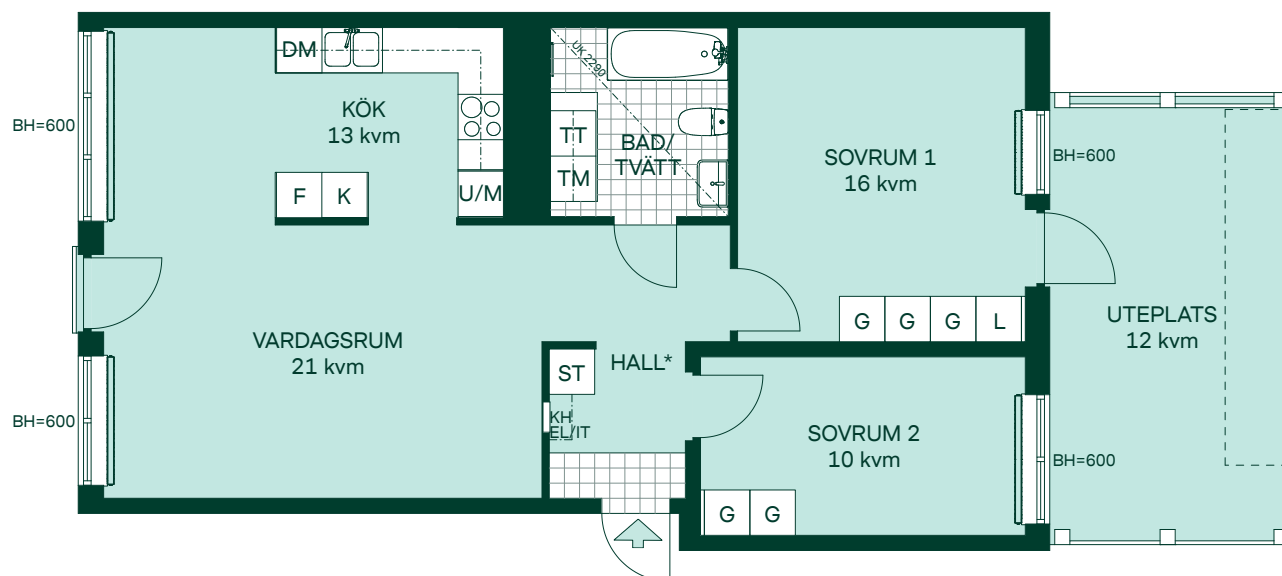

- F Frys
- K Kyl
- ○ Glaskeramikhäll
- U/M Högskåp med ugn/mikro
- DM Diskmaskin
- TM Tvättmaskin
- TT Torktumlare
- G Garderob
- L Linneskåp
- ST Städsåp
- EL/IT Multimediasåp
- BH Bröstsningshöjd
- Radiator
- KH Kapphylla
- Handdukstork

* Klinkeryta i hall är ca 1 kvm

SKALA 1:100

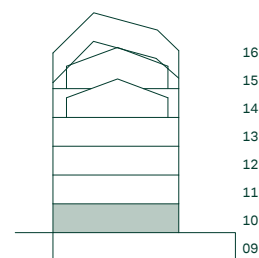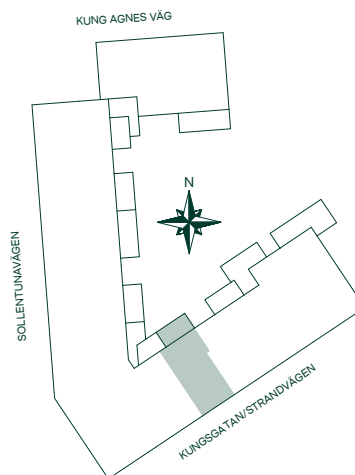


Med reservation för eventuella ändringar.

78 kvm

3 Rum och kök

LGH: 11402

Plan: 14

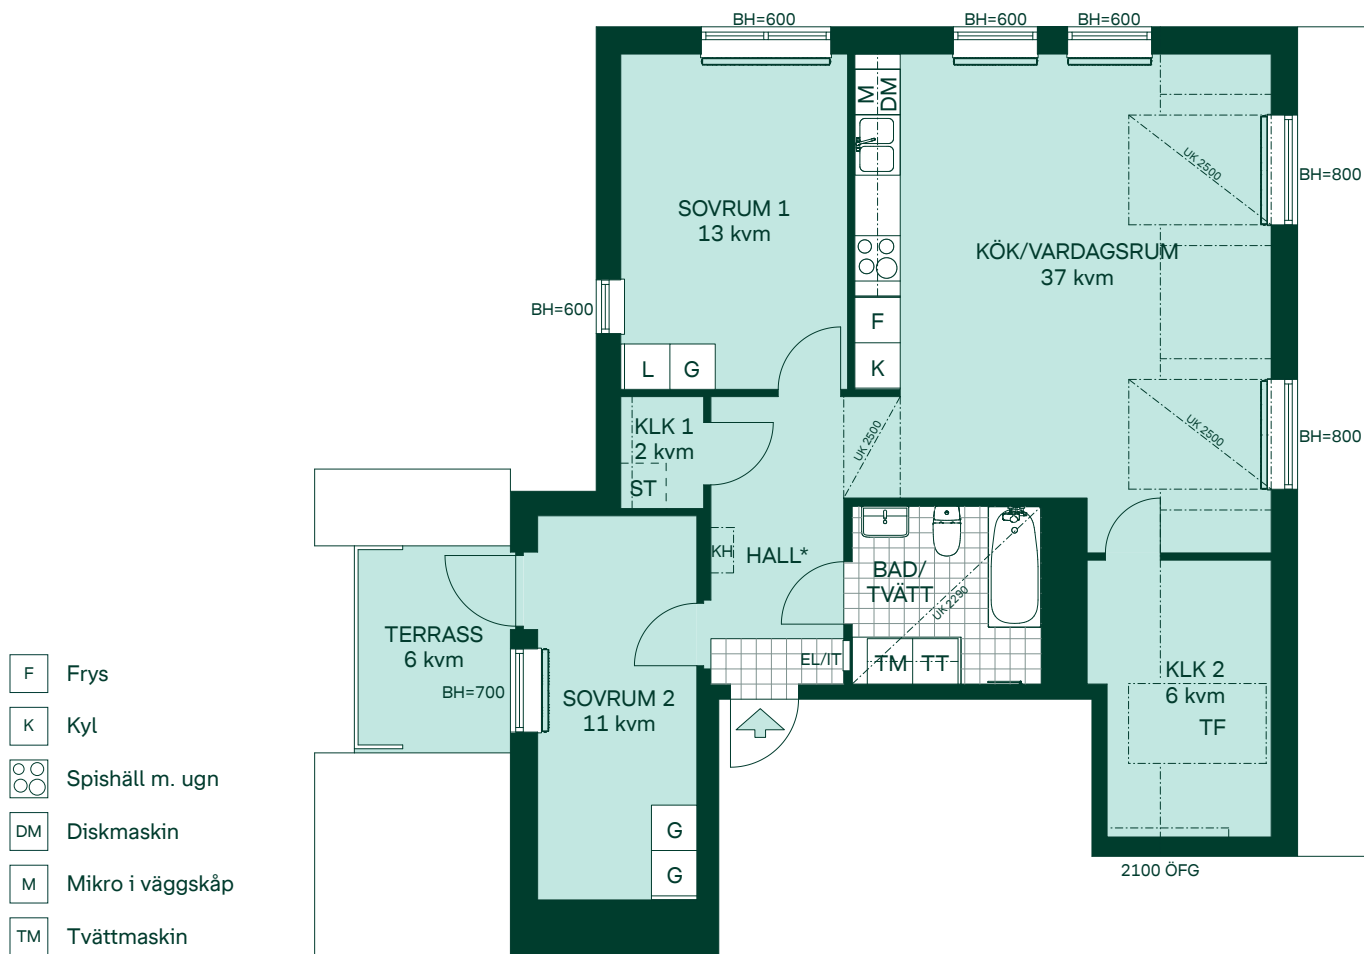

- F Frys
- K Kyl
- ○ Spishäll m. ugn
- DM Diskmaskin
- M Mikro i väggskåp
- TM Tvättmaskin
- TT Torktumlare
- L Linneskåp
- G Garderob
- ST Städinredning

EL/IT Multimediaskåp

BH Bröstningshöjd

KLK Klädkammare med hylla och klädstång



Radiator

KH Kapphylla

Handdukstork

* Klinkeryta i hall är ca 1 kvm

SKALA 1:100

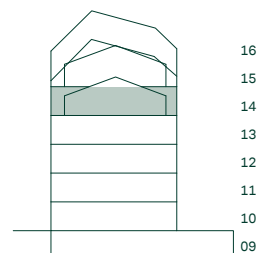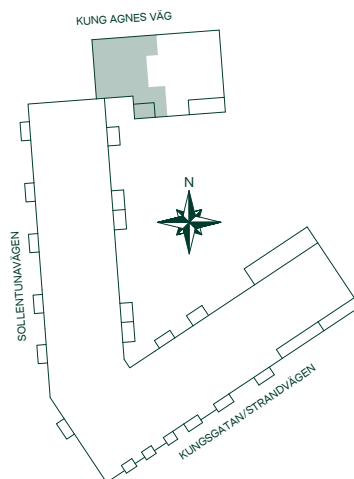

Med reservation för eventuella ändringar.


MÄRTAS BERSÅ, SOLLENTUNA

78 kvm

3 Rum och kök

LGH: 21501

Plan: 15

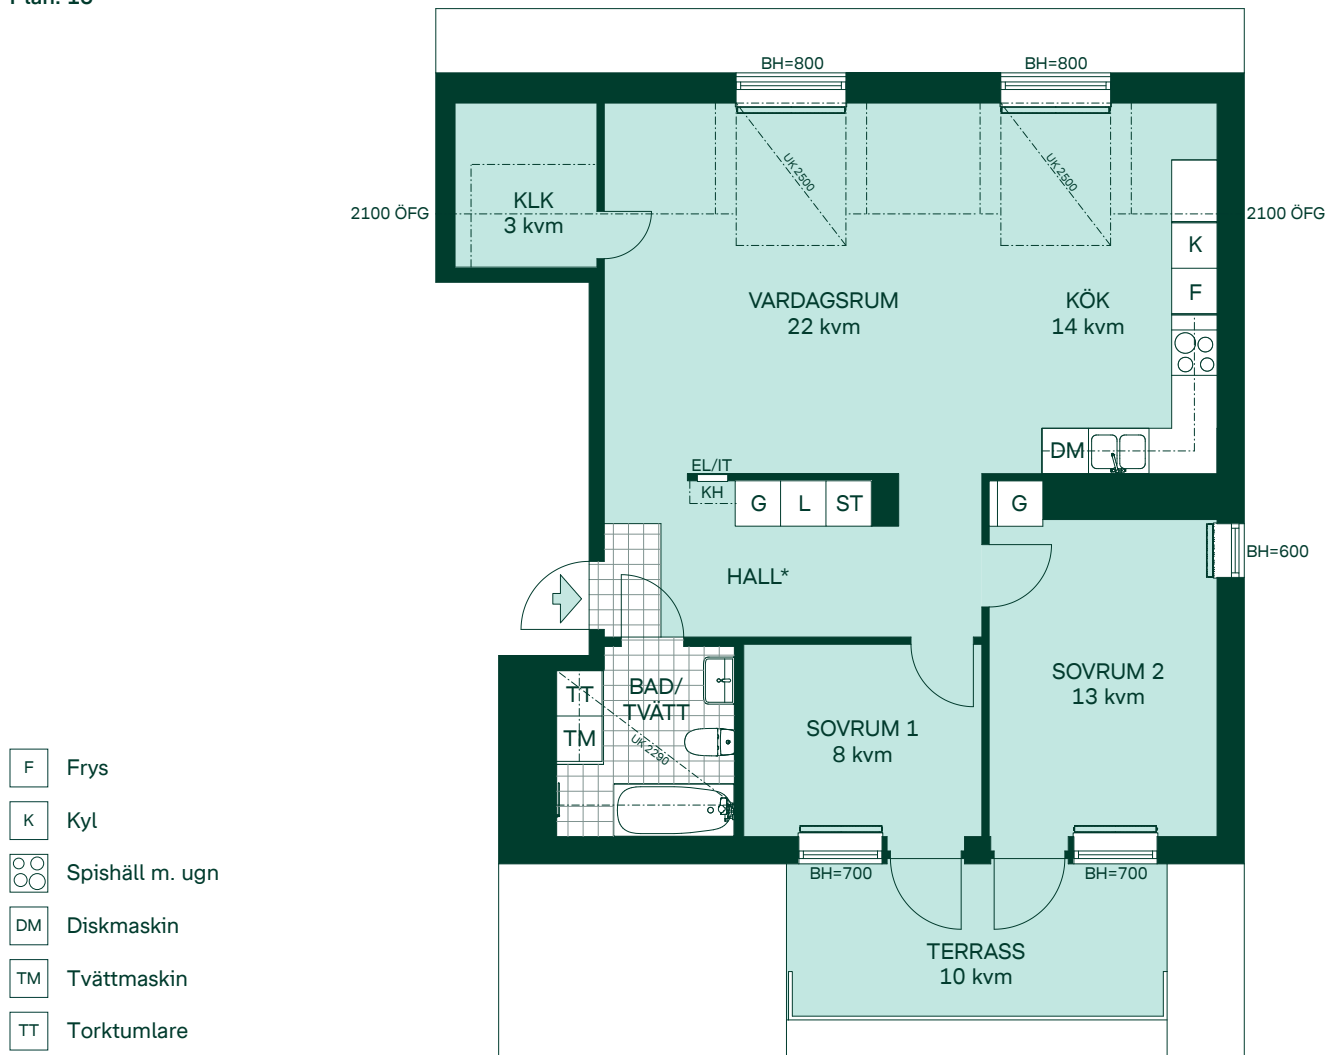

- F Frys
- K Kyl
- Spishäll m. ugn
- DM Diskmaskin
- TM Tvättmaskin
- TT Torktumlare
- L Linneskåp
- G Garderob
- ST Städsåp

EL/IT Multimediaskåp

BH Bröstningshöjd

KLK Klädkammare med hylla och klädstång



Radiator

KH Kapphylla

Handdukstork

* Klinkeryta i hall är ca 1 kvm

SKALA 1:100

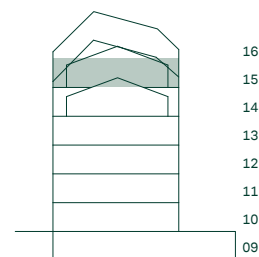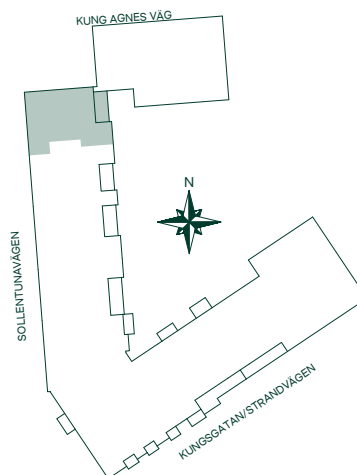


Med reservation för eventuella ändringar.

78 kvm

3 Rum och kök

LGH: 31501

Plan: 15

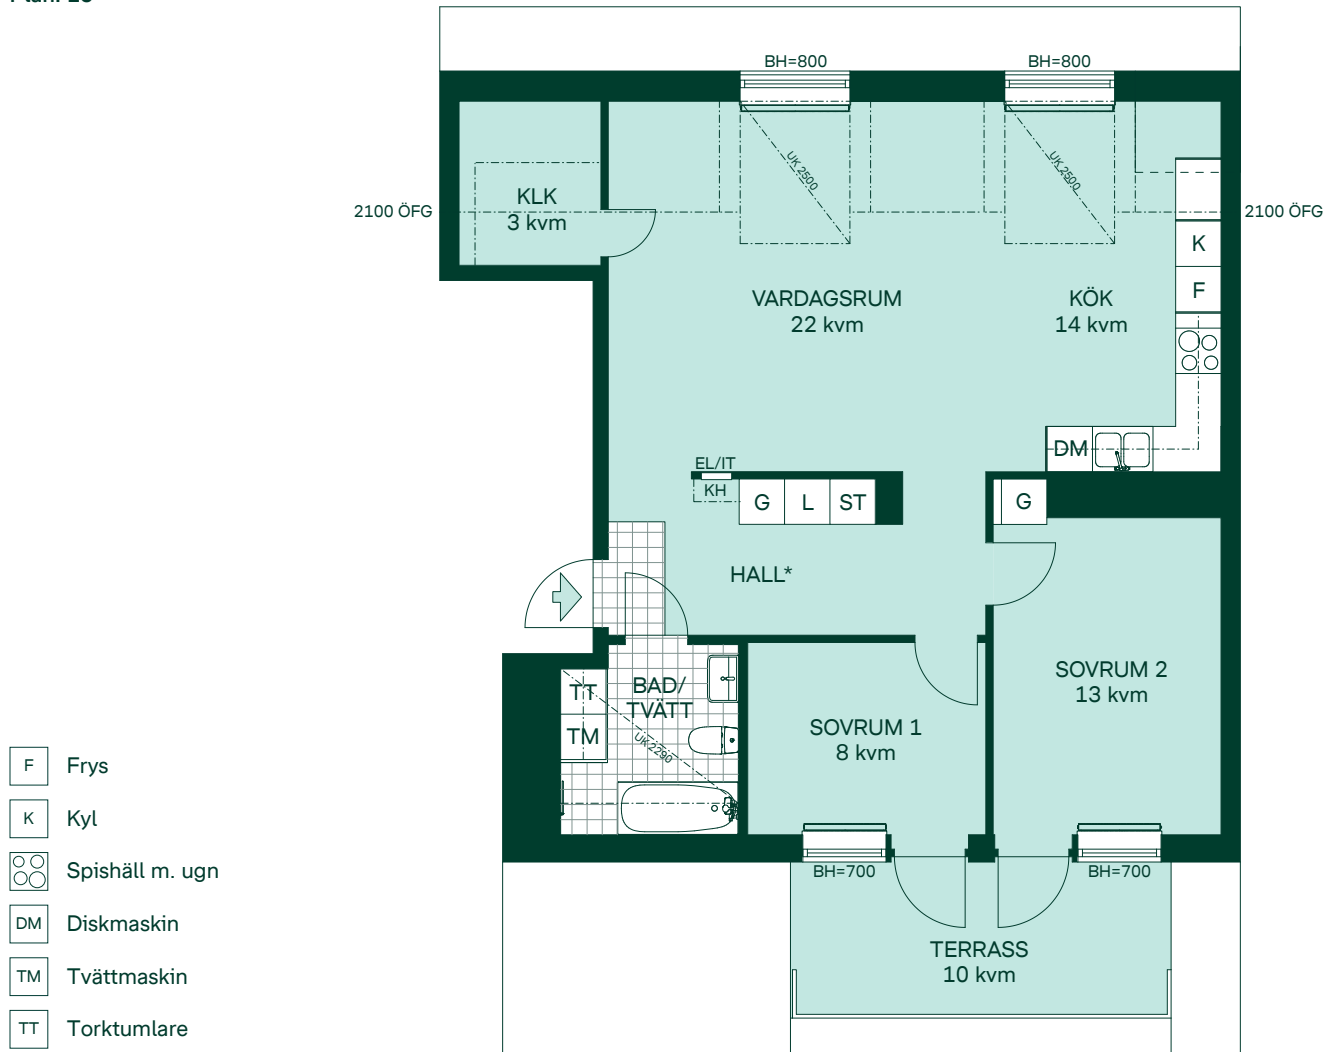

- F Frys
- K Kyl
- Spishäll m. ugn
- DM Diskmaskin
- TM Tvättmaskin
- TT Torktumlare
- L Linneskåp
- G Garderob
- ST Städskåp

EL/IT Multimediaskåp

BH Bröstningshöjd

KLK Klädkammare med hylla och klädstång



Radiator

KH Kapphylla

Handdukstork

* Klinkeryta i hall är ca 1 kvm

SKALA 1:100

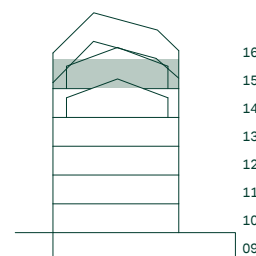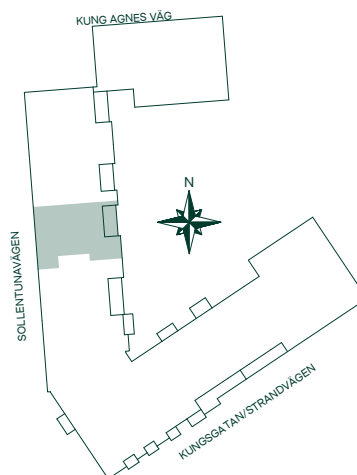

Med reservation för eventuella ändringar.


MÄRTAS BERSÅ, SOLLENTUNA

78 kvm

3 Rum och kök

LGH: 41105, 41205, 41305, 41405, 41505

Plan: 11, 12, 13, 14, 15


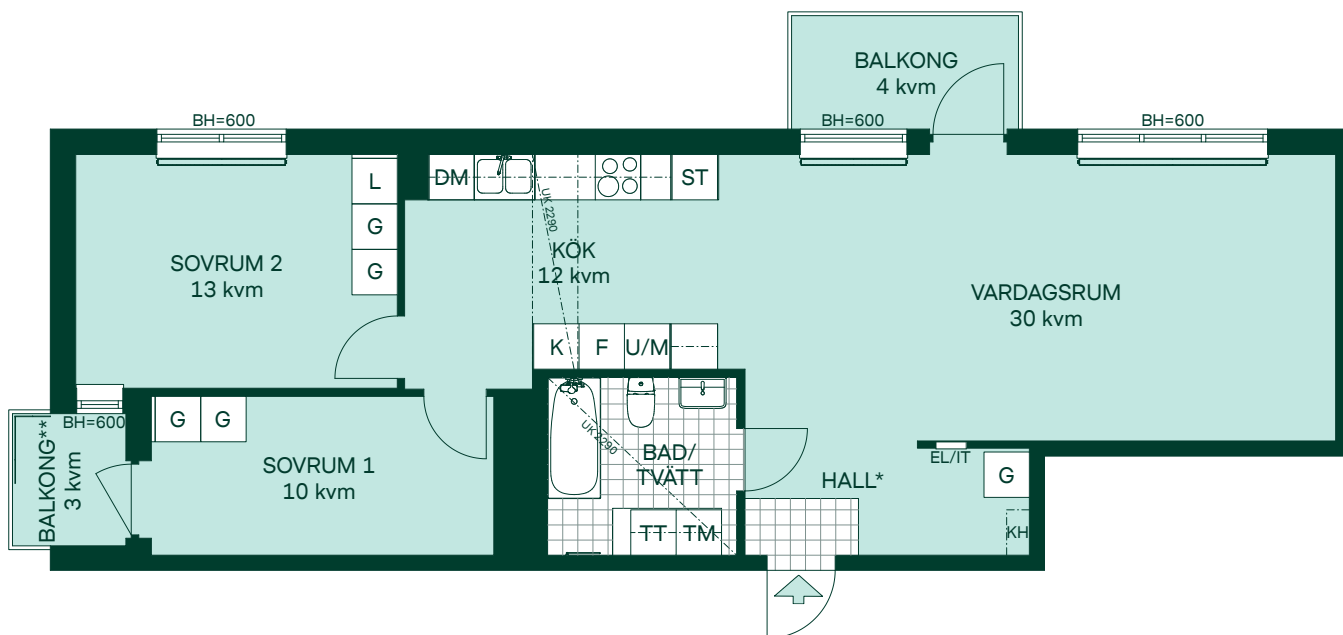


- F Frys
- K Kyl
- Glaskeramikhäll
- U/M Högsåp med ugn/mikro
- DM Diskmaskin
- TM Tvättmaskin
- TT Torktumlare
- G Garderob
- L Linneskåp
- ST Städskåp
- EL/IT Multimediasåp
- BH Bröstningshöjd
- Radiator
- KH Kapphylla
- Handdukstork

* Klinkeryta i hall är ca 1 kvm

** Infästning av markis ej möjlig på denna balkong i lägenhet 41505

SKALA 1:100

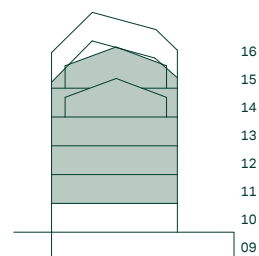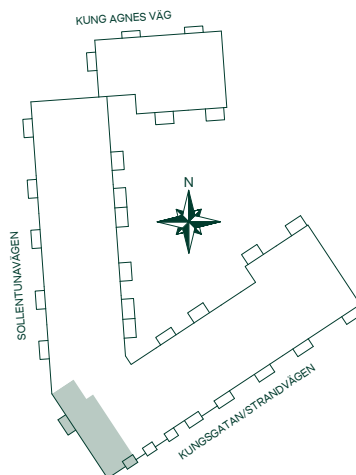


Med reservation för eventuella ändringar.

78 kvm

3 Rum och kök

LGH: 51101, 51201, 51301



Plan: 11, 12, 13

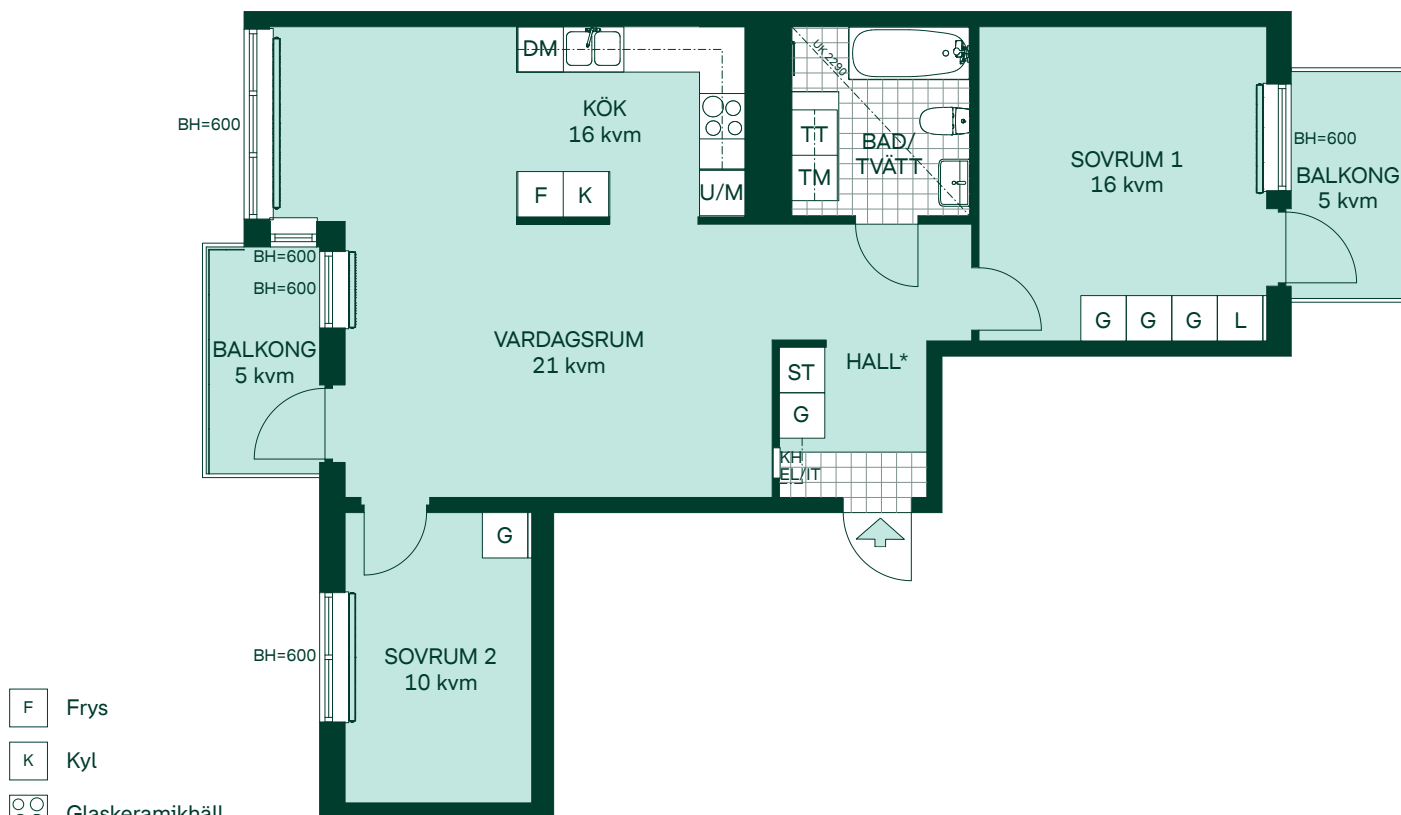

- F Frys
- K Kyl
- Glaskeramikhäll
- U/M Högsåp med ugn/mikro
- DM Diskmaskin
- TM Tvättmaskin
- TT Torktumlare
- G Garderob
- L Linneskåp
- ST Städsåp
- EL/IT Multimediaskåp
- BH Bröstdningshöjd
- Radiator
- KH Kapphylla
- Handdukstork

* Klinkeryta i hall är ca 1 kvm

SKALA 1:100

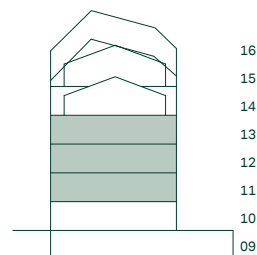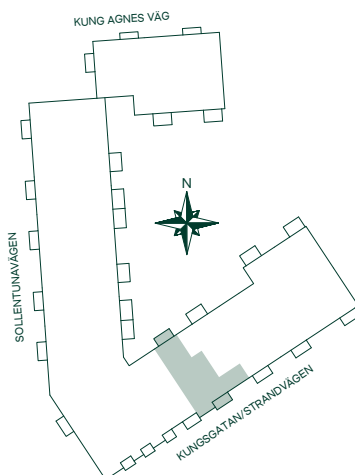

Med reservation för eventuella ändringar.


MÄRTAS BERSÅ, SOLLENTUNA

87 kvm

3 Rum och kök

LGH: 41102, 41202, 41302, 41402, 41502



Plan: 11, 12, 13, 14, 15

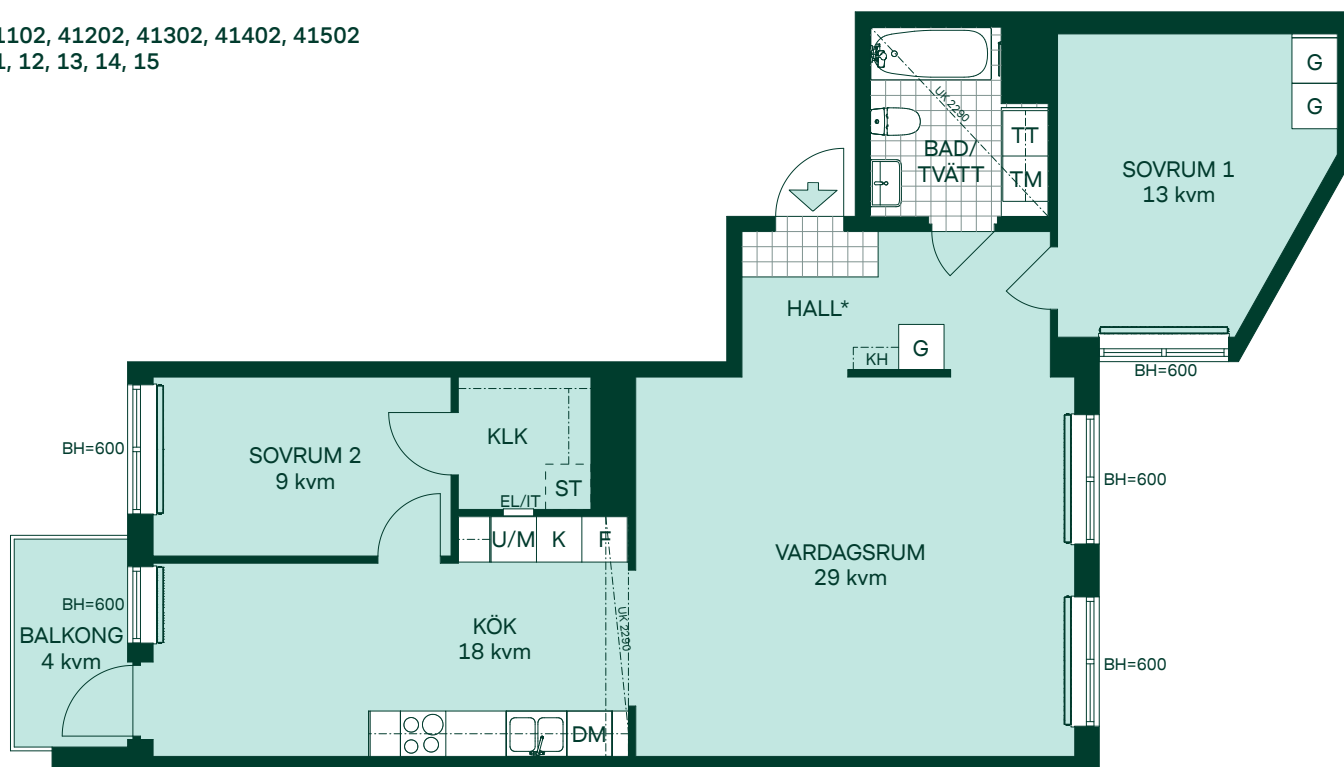

- F Frys
- K Kyl
- Glaskeramikhäll
- U/M Högsåp med ugn/mikro
- DM Diskmaskin
- TM Tvättmaskin
- TT Torktumlare
- G Garderob
- ST Städnredning
- EL/IT Multimediasåp
- BH Bröstsningshöjd
- KLK Klädkammare med hylla och klädstång
- Radiator
- KH Kapphylla
- Handdukstork

* Klinkeryta i hall är ca 1 kvm

SKALA 1:100

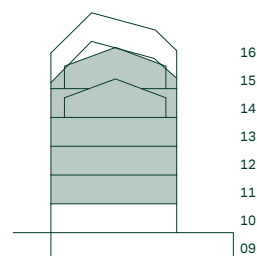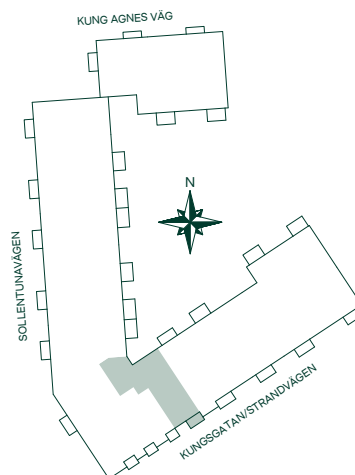

Med reservation för eventuella ändringar.


Rum och kök

H: 41601
n: 16

The floor plan shows a 3-room apartment with a kitchen and terrace. The layout includes:

- SOVRUM 1** (13 kvm) and **SOVRUM 2** (17 kvm), both featuring a **TF** (wardrobe).
- VAROVRUM** (19 kvm) with a fireplace and access to a **TERRASS** (12 kvm).
- KÖK** (19 kvm) with a kitchenette and access to the terrace.
- BAD/TVÄTT** (bathroom and laundry room) with a bathtub and toilet.
- HALL*** (entrance hall) with a coat closet and a small storage area.
- EL/IT** (electrical/IT) and **KH** (kitchenette) areas.
- 2100 ÖFG** (2100 ÖFG) is marked on the walls.
- BH=800** and **BH=700** are marked on the terrace walls.
- DM** (door mat) is located near the entrance.
- UK 2500** and **UK 3000** are marked on the walls.

-

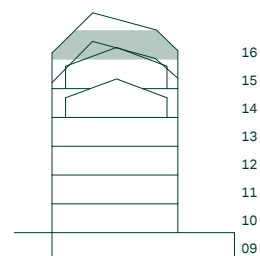

15

MÄRTAS BERSÅ, SOLLENTUNA

93 kvm

4 Rum och kök

LGH: 41101, 41201, 41301, 41401

Plan: 11, 12, 13, 14



EL/IT Multimediasåp

BH Bröstdningshöjd

Radiator



KH Kapphylla

Handdukstork

* Klinkeryta i hall är ca 1 kvm

SKALA 1:100

0 1 2 3 4 5

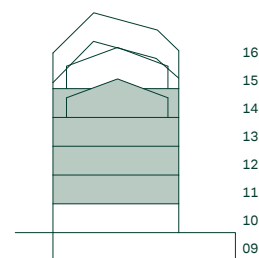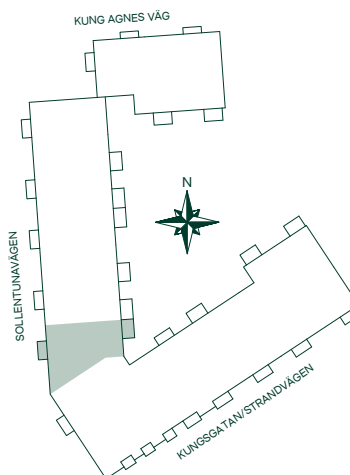

Med reservation för eventuella ändringar.

98 kvm

4 Rum och kök

LGH: 21101, 21201, 21301

Plan: 11, 12, 13



EL/IT Multimediaskåp

BH Bröstdningshåp

KLK Klådkammare med hylla och klådstång



Radiator

KH Kapphylla

Handduktstork

* Klinkeryta i hall är ca 1 kvm

SKALA 1:100

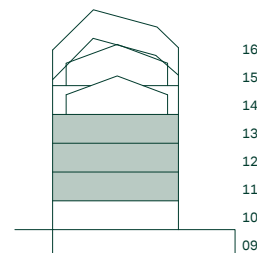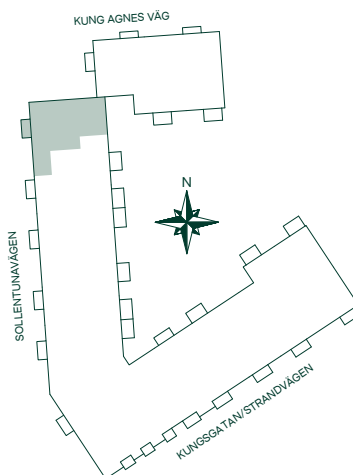

Med reservation för eventuella åndringar.

MÄRTAS BERSÅ, SOLLENTUNA

98 kvm

4 Rum och kök

LGH: 31101, 31201, 31301

Plan: 11, 12, 13




Med reservation för eventuella ändringar.

100 kvm

4 Rum och kök

LGH: 31001

Plan: 10

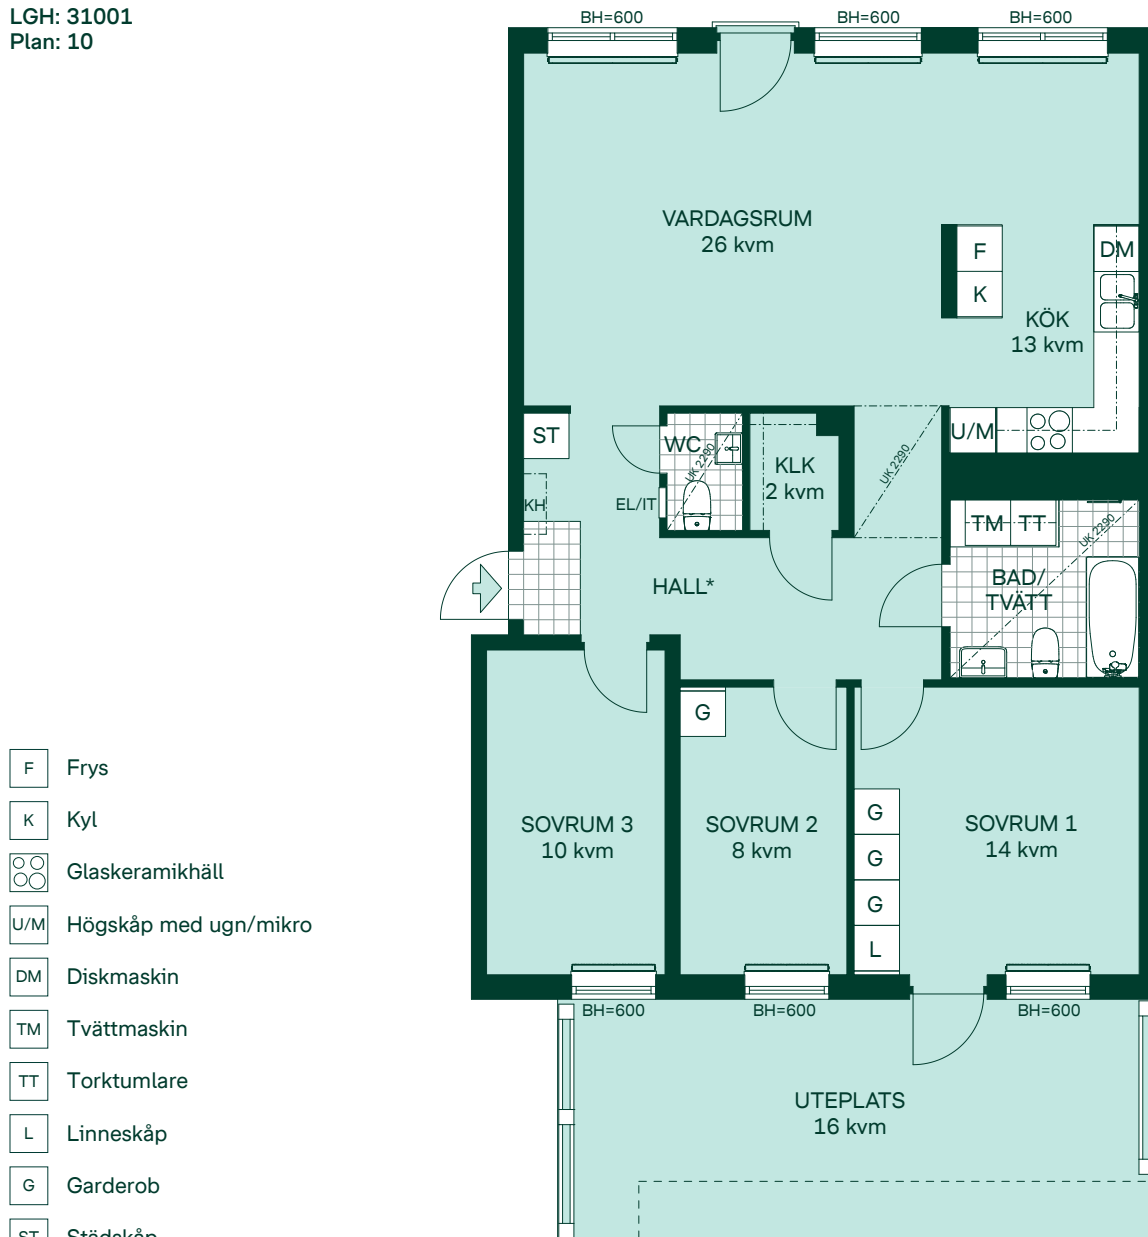

F Frys

K Kyl

Glaskeramikhäll

U/M Högsåp med ugn/mikro

DM Diskmaskin

TM Tvättmaskin

TT Torktumlare

L Linnesåp

G Garderob

ST Stådsåp

EL/IT Multimediasåp

BH Bråstningshåp

KLK Klådkammare med hylla och klådstång



Radiator

KH Kapphylla

Handdukstork

* Klinkeryta i hall är ca 1 kvm

SKALA 1:100

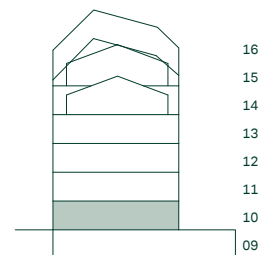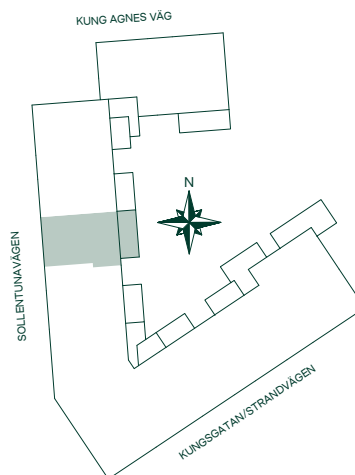

Med reservation för eventuella åndringar.

MÄRTAS BERSÅ, SOLLENTUNA

104 kvm



4 Rum och kök

LGH: 41002

Plan: 10



SKALA 1:100

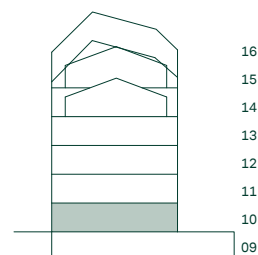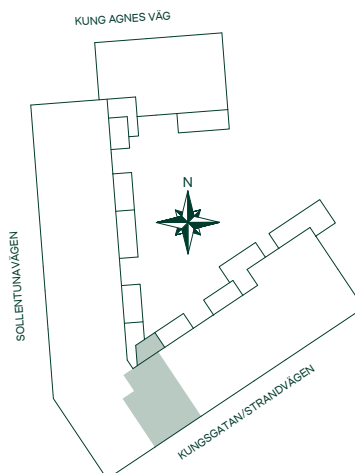

Med reservation för eventuella ändringar.

113 kvm
4 Rum och kök

LGH: 41602
Plan: 16



- | | | | |
|-----------------|----------------------|--------------|----------------|
| F | Frys | G | Garderob |
| K | Kyl | ST | Städsåp |
| Glaskeramikhäll | | EL/IT | Multimediaskåp |
| U/M | Högsåp med ugn/mikro | BH | Bröstningshöjd |
| DM | Diskmaskin | Radiator | |
| TM | Tvättmaskin | Kapphylla | |
| TT | Torktumlare | Handdukstork | |
| L | Linnesåp | | |

* Klinkeryta i hall är ca 1 kvm

