

Fläderstråket II i Kareby Äng

Tomtyta cirka 230 kvm



Hus: 301

Upplåtelseform: Äganderätt

Husarea: 121 kvm

-  Trätrall med trappsteg
-  Trätrall utan steg
-  Busktyta - Häck
-  Gräs
-  Stenmjöl*
-  Markstensyta, ej redovisat läggningssmönster
-  Makadamyta
-  Rännalsplattor
-  Belysningsarmatur på skärmtak eller fasad
-  Entré
-  Taknock
-  Tomtgräns
- SP Spaljé
- SR Stuprör
- M Markmätarskåp

*Marksten som tillval mot extra kostnad.

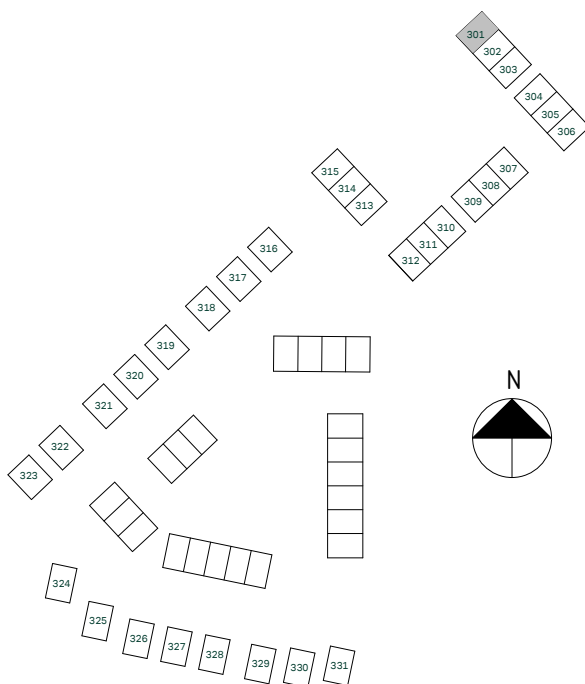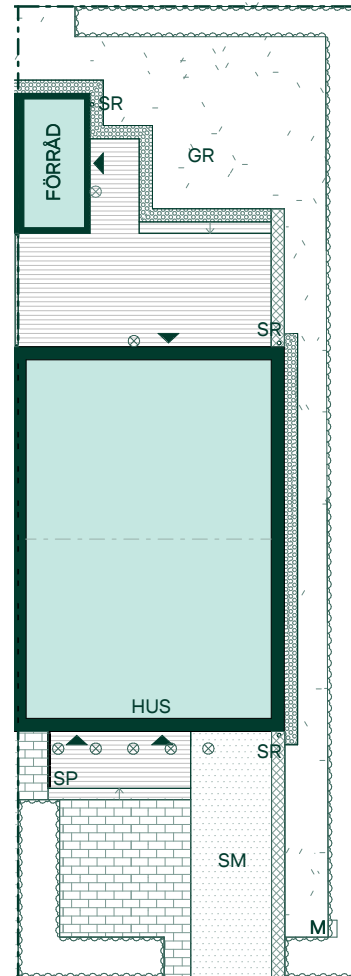

Avvikelser kan förekomma då vi kommer anpassa oss till höjderna i området.

Tomten sluttar från huset för erforderlig vattenavrinning.

Vattenledningar ansluts via tomtens framsida

SKALA 1:200



Reservation för eventuella ändringar och ytavvikelser.
Datum: 2021-05-11

Fläderstråket II i Kareby Äng

Tomtyta cirka 170 kvm



Hus: 302

Upplåtelseform: Äganderätt

Husarea: 121 kvm

-  Trätrall med trappsteg
-  Trätrall utan steg
-  Busktyta - Häck
-  Gräs
-  Stenmjöl*
-  Markstensyta, ej redovisat läggningssmönster
-  Makadamyta
-  Rännalsplattor
-  Belysningsarmatur på skärmtak eller fasad
-  Entré
-  Skärmvägg
-  Taknock
-  Tomtgräns
- SP Spaljé
- SR Stuprör
- M Markmätarskåp

*Marksten som tillval mot extra kostnad.

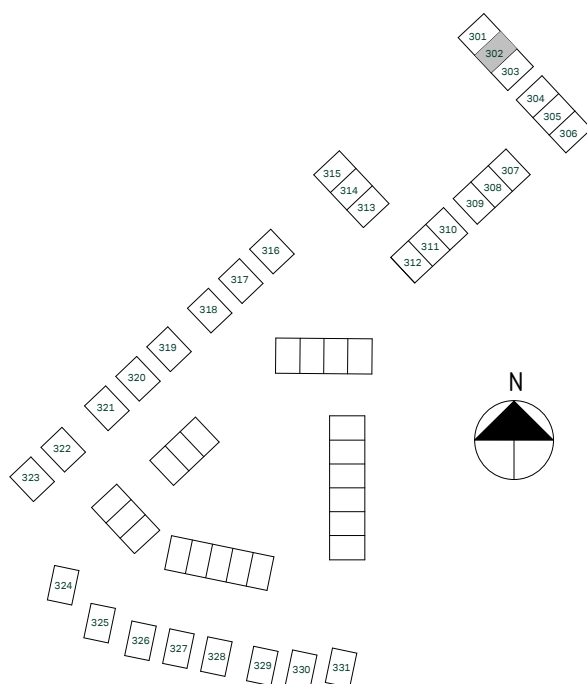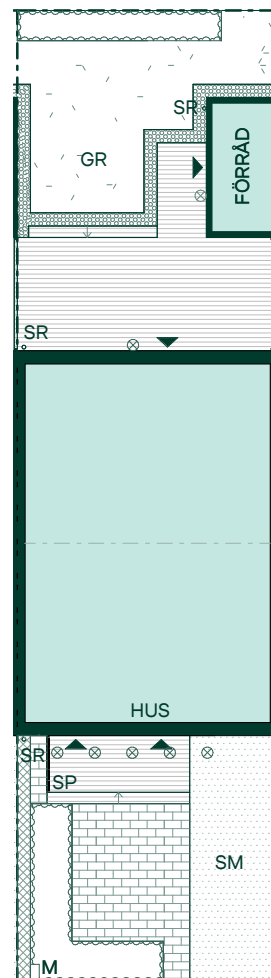


Avvikelser kan förekomma då vi kommer anpassa oss till höjderna i området.

Tomten sluttar från huset för erforderlig vattenavrinning.

Vattenledningar ansluts via tomtens framsida

SKALA 1:200

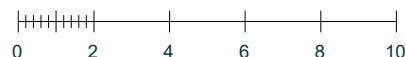


Reservation för eventuella ändringar och ytavvikelser.
Datum: 2021-05-11 Revidering datum: 2021-08-18

Husarea: 121 kvm

- | | |
|--|--|
|  | Trätroll med trappsteg |
|  | Trätroll utan steg |
|  | Buskylta - Häck |
|  | Gräs |
|  | Stenmjöl* |
|  | Markstensylta, ej redovisat läggningsmönster |
|  | Makadamylta |
|  | Rännalsplattor |
|  | Belysningsarmatur på skärmtak eller fasad |
|  | Entré |
|  | Skärmvägg |
|  | Taknock |
|  | Tomtgräns |
| BR | Brunn |
| SP | Spaljé |
| SR | Stuprör |
| M | Markmätarskåp |

The floor plan shows a building layout with the following features:

- Rooms and Areas:**
 - GR:** A room with a dashed floor pattern, located at the top left.
 - FÖRRÅD:** A storage room with a brick pattern, located at the top right.
 - HUS:** A large central room with a light blue background.
 - SM:** A room with a dotted floor pattern, located at the bottom right.
 - BR:** A room with a brick pattern, located at the bottom left.
- Hallway:** A vertical hallway labeled **GÅNGVÄG** runs through the center of the plan.
- Entrances and Exits:**
 - An entrance labeled **M** is at the bottom left.
 - An entrance labeled **SR** is at the top right.
 - An entrance labeled **SR** is at the bottom left, near the **BR** room.
- Other Features:**
 - Arrows indicate the direction of flow: one pointing right from the **GR** room into the hallway, and two pointing left from the hallway into the **BR** room.
 - Small circles with an 'X' are placed at various points along the hallway and in the **SM** room.

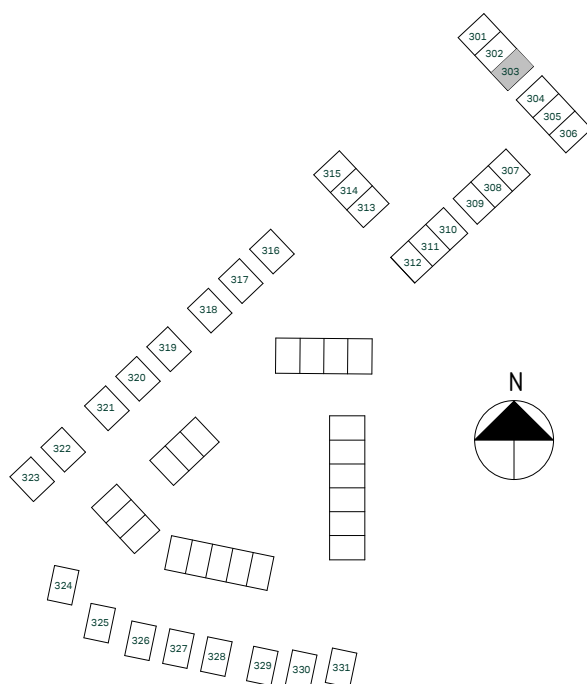

Reservation för eventuella ändringar och yttavvikelser.
Datum: 2021-05-11

Fläderstråket II i Kareby Äng

Tomtyta cirka 200 kvm

Hus: 304
Upplåtelseform: Äganderätt
Husarea: 121 kvm

- **Trätrall med trappsteg**
- **Trätrall utan steg**
- **Busktyta - Häck**
- **Gräs**
- **Stenmjöl***
- **Markstensyta, ej redovisat läggningssmönster**
- **Makadamyta**
- **Rännalsplattor**
- **Belysningsarmatur på skärmtak eller fasad**
- **Entré**
- **Skärmvägg**
- **Taknock**
- **Tomtgräns**
- B



Brevlåderad
- SP

Spaljé
- SR

Stuprör
- M

Markmätarskåp

*Marksten som tillval mot extra kostnad.

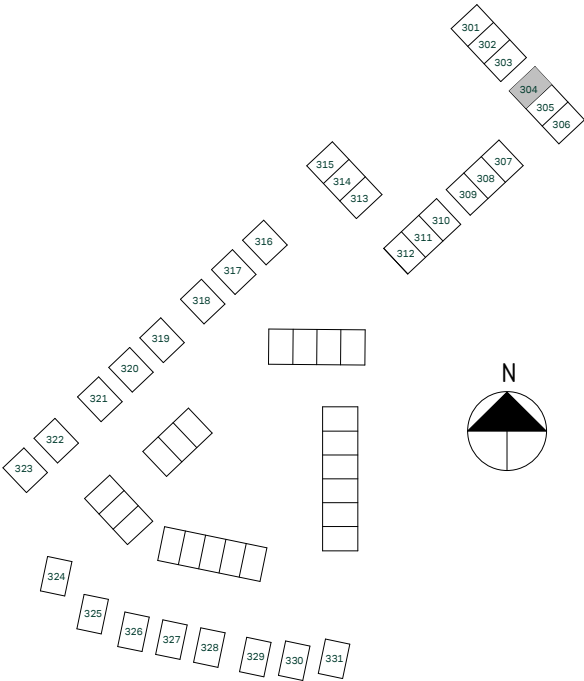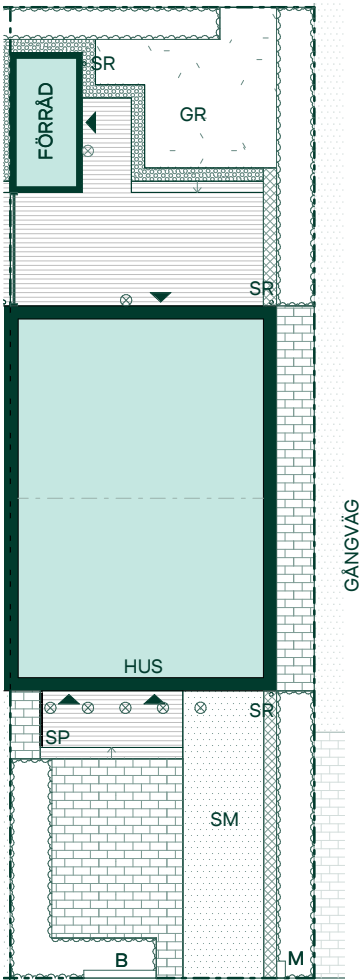

Avvikelser kan förekomma då vi kommer anpassa oss till höjderna i området.

Tomten sluttar från huset för erforderlig vattenavrinning.

Vattenledningar ansluts via tomtens framsida

SKALA 1:200



Reservation för eventuella ändringar och ytavvikelser.
Datum: 2021-05-11

Fläderstråket II i Kareby Äng

Tomtyta cirka 170 kvm

Hus: 305
Upplåtelseform: Äganderätt
Husarea: 121 kvm



- **Trätrall med trappsteg**
- **Trätrall utan steg**
- **Busktyta - Häck**
- **Gräs**
- **Stenmjöl***
- **Markstensyta, ej redovisat läggningsmönster**
- **Makadamyta**
- **Rännalsplattor**
- **Belysningsarmatur på skärmtak eller fasad**
- **Entré**
- **Skärmvägg**
- **Taknock**
- **Tomtgräns**
- SP

Spaljé
- SR

Stuprör
- M

Markmätarskåp

*Marksten som tillval mot extra kostnad.

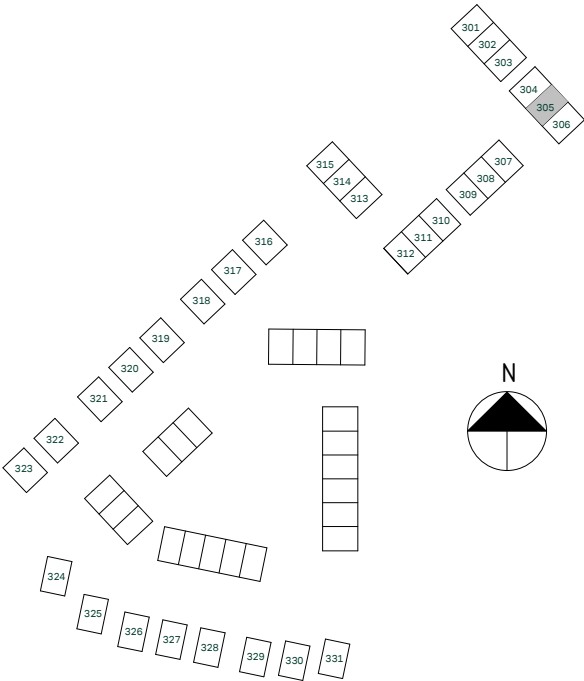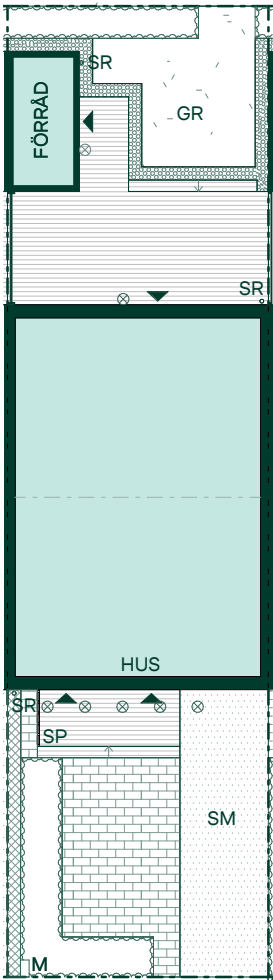


Avvikelser kan förekomma då vi kommer anpassa oss till höjderna i området.

Tomten sluttar från huset för erforderlig vattenavrinning.

Vattenledningar ansluts via tomtens framsida

SKALA 1:200

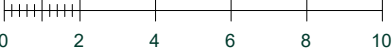

Reservation för eventuella ändringar och ytavvikelser.
Datum: 2021-05-11 Revidering datum: 2021-08-18



Fläderstråket II i Kareby Äng

Tomtyta cirka 220 kvm

Hus: 306
Upplåtelseform: Äganderätt
Husarea: 121 kvm

- **Trätrall utan steg**
- **Busktyta - Häck**
- **Gräs**
- **Stenmjöl***
- **Markstensyta, ej redovisat läggningssmönster**
- **Makadamyta**
- **Rännalsplattor**
- **Belysningsarmatur på skärmtak eller fasad**
- **Entré**
- **Taknock**
- **Tomtgräns**
- BR** **Brunn**
- SP** **Spaljé**
- SR** **Stuprör**
- M** **Markmätarskåp**

*Marksten som tillval mot extra kostnad.

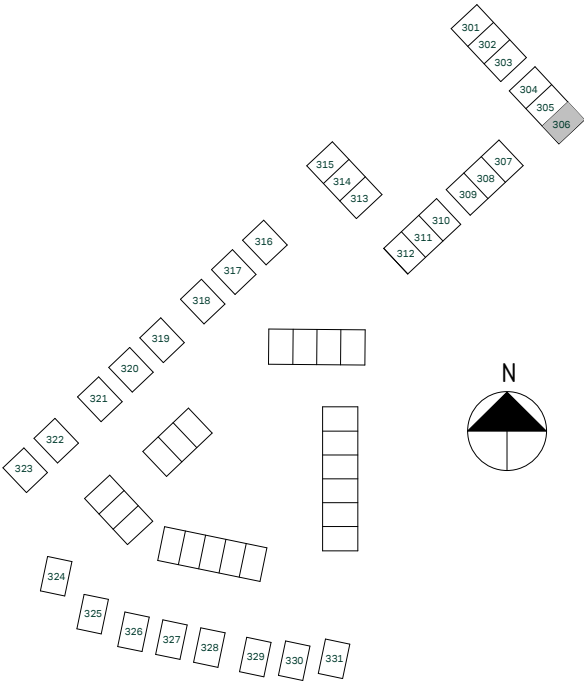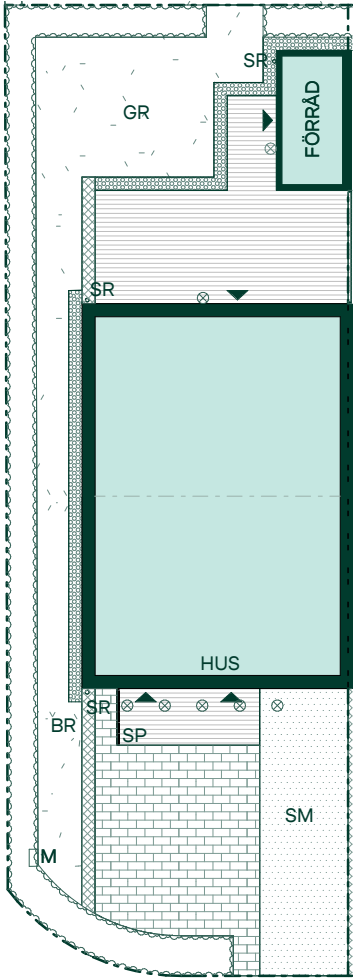

Avvikelser kan förekomma då vi kommer anpassa oss till höjderna i området.

Tomten sluttar från huset för erforderlig vattenavrinning.

Vattenledningar ansluts via tomtens framsida

SKALA 1:200



Reservation för eventuella ändringar och ytavvikelser.
Datum: 2021-05-11

Fläderstråket II i Kareby Äng

Tomtyta cirka 180 kvm



Hus: 307
Upplåtelseform: Äganderätt
Husarea: 121 kvm

- **Trätrall med trappsteg**
- **Trätrall utan steg**
- **Busktyta - Häck**
- **Gräs**
- **Stenmjöl**
- **Markstensyta, ej redovisat läggningssmönster**
- **Makadamyta**
- **Rännalsplattor**
- **Belysningsarmatur på skärmtak eller fasad**
- **Entré**
- **Skärmvägg**
- **Taknock**
- **Tomtgräns**
- BR

Brunn
- SR

Stuprör
- M

Markmätarskåp

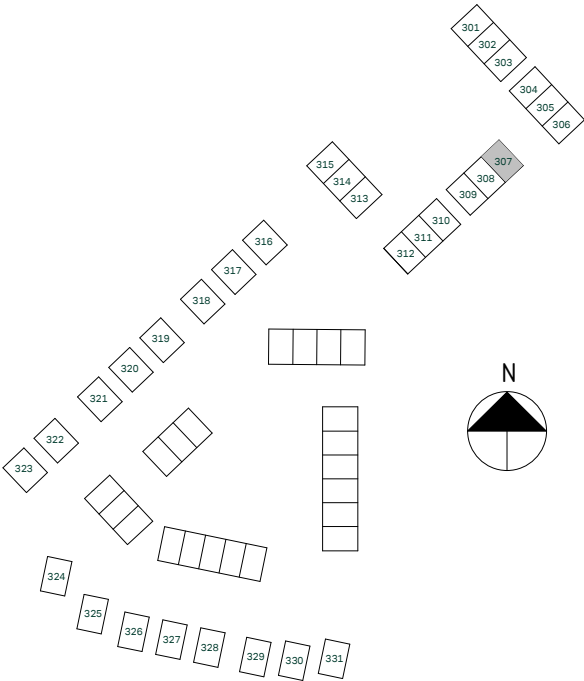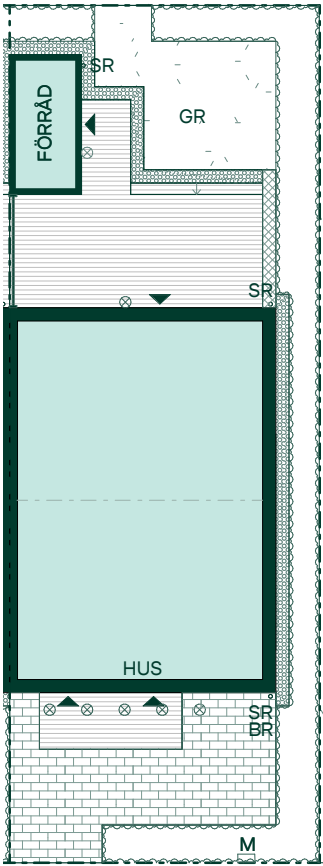

Avvikelser kan förekomma då vi kommer anpassa oss till höjderna i området.

Tomten sluttar från huset för erforderlig vattenavrinning.

Vattenledningar ansluts via tomtens framsida

SKALA 1:200

0 2 4 6 8 10

Reservation för eventuella ändringar och ytavvikelser.
Datum: 2021-05-11

Fläderstråket II i Kareby Äng

Tomtyta cirka 150 kvm



Hus: 308
Upplåtelseform: Äganderätt
Husarea: 121 kvm

- **Trätrall med trappsteg**
- **Trätrall utan steg**
- **Busktyta - Häck**
- **Gräs**
- **Stenmjöl**
- **Markstensyta, ej redovisat läggningssmönster**
- **Makadamyta**
- **Rännalsplattor**
- **Belysningsarmatur på skärmtak eller fasad**
- **Entré**
- **Skärmvägg**
- **Taknock**
- **Tomtgräns**
- BR

Brunn
- SR

Stuprör
- M

Markmätarskåp

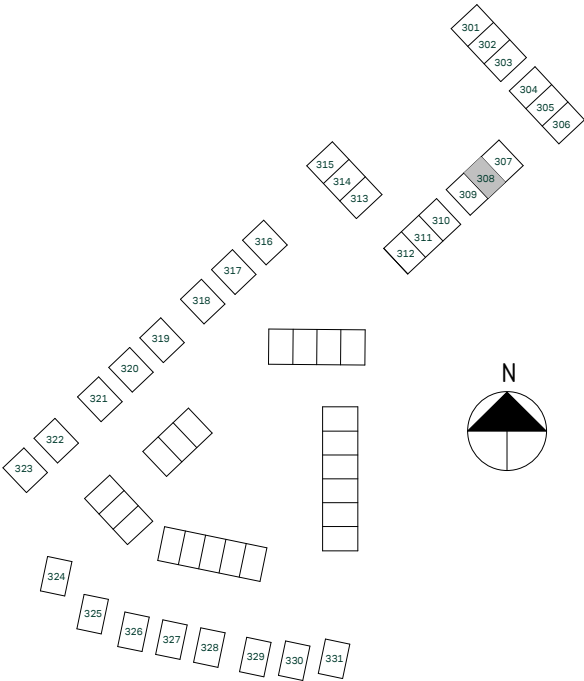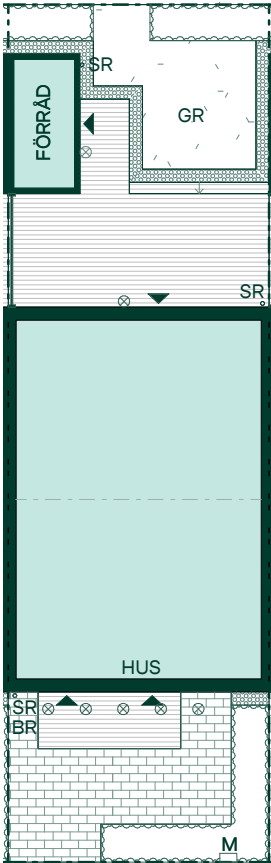

Avvikelser kan förekomma då vi kommer anpassa oss till höjderna i området.

Tomten sluttar från huset för erforderlig vattenavrinning.

Vattenledningar ansluts via tomtens framsida

SKALA 1:200





Reservation för eventuella ändringar och ytavvikelser.
Datum: 2021-05-11

Fläderstråket II i Kareby Äng

Tomtyta cirka 200 kvm

Hus: 309
Upplåtelseform: Äganderätt
Husarea: 121 kvm

- **Trätrall med trappsteg**
- **Trätrall utan steg**
- **Busktyta - Häck**
- **Gräs**
- **Stenmjöl**
- **Markstensyta, ej redovisat läggningssmönster**
- **Makadamyta**
- **Rännalsplattor**
- **Belysningsarmatur på skärmtak eller fasad**
- **Entré**
- **Taknock**
- **Tomtgräns**
- BR** **Brunn**
- SR** **Stuprör**
- M** **Markmätarskåp**

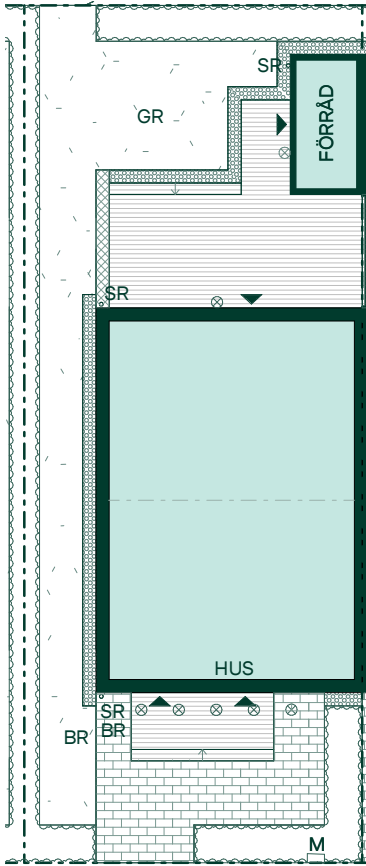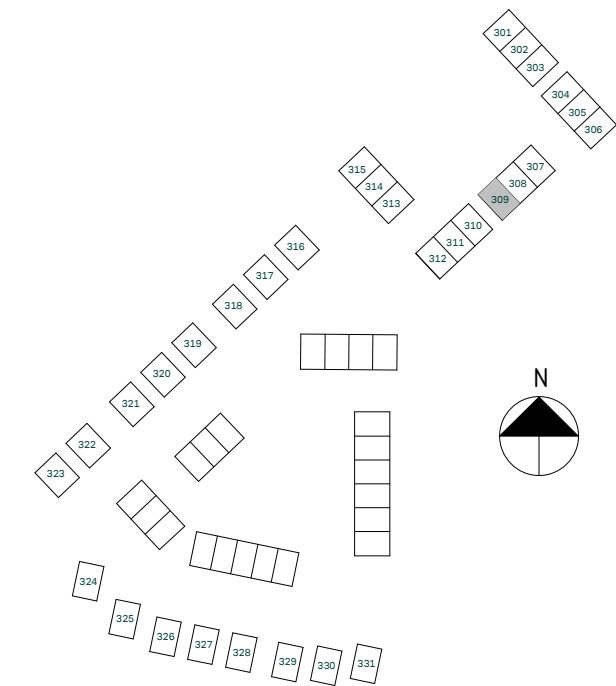

Avvikelser kan förekomma då vi kommer anpassa oss till höjderna i området.

Tomten sluttar från huset för erforderlig vattenavrinning.

Vattenledningar ansluts via tomtens framsida

SKALA 1:200



Reservation för eventuella ändringar och ytavvikelser.
Datum: 2021-05-11

Fläderstråket II i Kareby Äng



Tomtyta cirka 200 kvm

Hus: 310

Upplåtelseform: Äganderätt

Husarea: 121 kvm

-  Trätrall med trappsteg
-  Trätrall utan steg
-  Busktyta - Häck
-  Gräs
-  Stenmjöl
-  Markstensyta, ej redovisat läggningssmönster
-  Makadamyta
-  Rännalsplattor
-  Belysningsarmatur på skärmtak eller fasad
-  Entré
-  Skärmvägg
-  Taknock
-  Tomtgräns
- BR Brunn
- B Brevlåderad
- SR Stuprör
- M Markmätarskåp

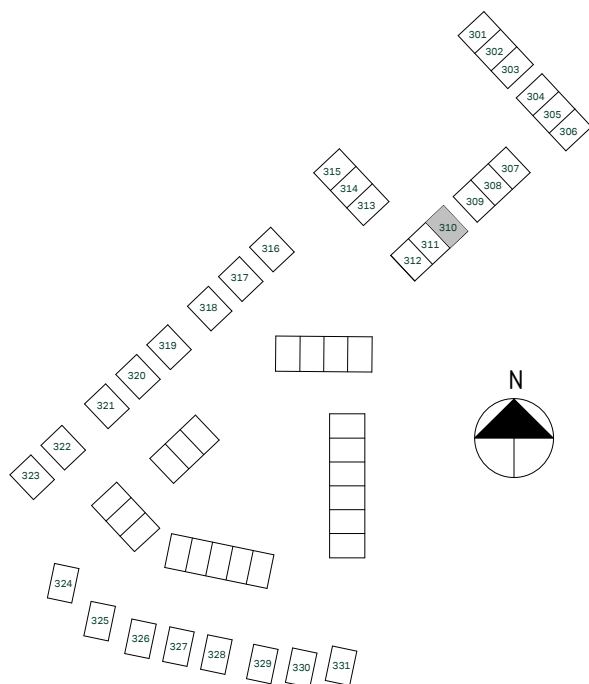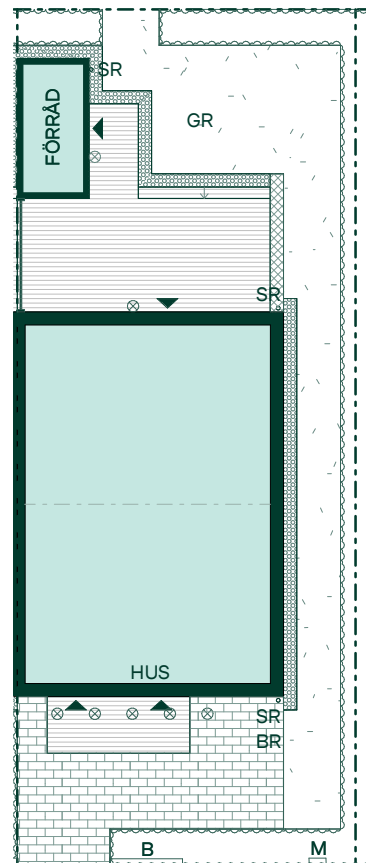


Avvikelser kan förekomma då vi kommer anpassa oss till höjderna i området.

Tomten sluttar från huset för erforderlig vattenavrinning.

Vattenledningar ansluts via tomtens framsida

SKALA 1:200

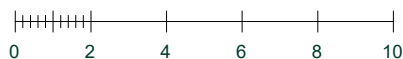

Reservation för eventuella ändringar och ytavvikelser.
Datum: 2021-05-11

Fläderstråket II i Kareby Äng

Tomtyta cirka 150 kvm



Hus: 311
Upplåtelseform: Äganderätt
Husarea: 121 kvm

- **Trätrall med trappsteg**
- **Trätrall utan steg**
- **Busktyta - Häck**
- **Gräs**
- **Stenmjöl**
- **Markstensyta, ej redovisat läggningsmönster**
- **Makadamyta**
- **Rännalsplattor**
- **Belysningsarmatur på skärmtak eller fasad**
- **Entré**
- **Skärmvägg**
- **Taknock**
- **Tomtgräns**
- BR

Brunn
- SR

Stuprör
- M

Markmätarskåp

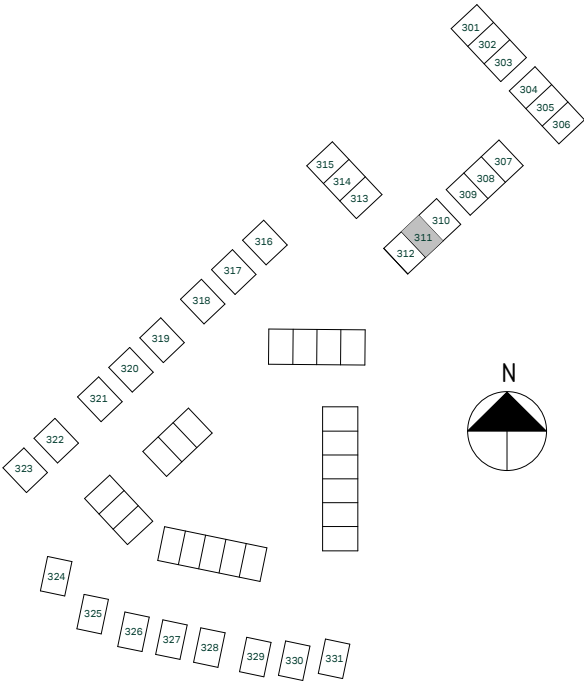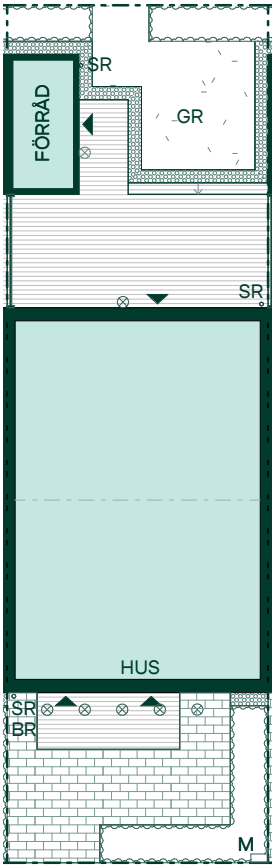

Avvikelser kan förekomma då vi kommer anpassa oss till höjderna i området.

Tomten sluttar från huset för erforderlig vattenavrinning.

Vattenledningar ansluts via tomtens framsida

SKALA 1:200

0 2 4 6 8 10

Reservation för eventuella ändringar och ytavvikelser.
Datum: 2021-05-11

Fläderstråket II i Kareby Äng

Tomtyta cirka 210 kvm

Hus: 312
Upplåtelseform: Äganderätt
Husarea: 121 kvm

- 

Trätrall med trappsteg
- 

Trätrall utan steg
- 

Busktyta - Häck
- 

Gräs
- 

Stenmjöl
- 

Markstensyta, ej redovisat läggningsmönster
- 

Makadamyta
- 

Rännalsplattor
- 

Belysningsarmatur på skärmtak eller fasad
- 

Entré
- 

Skärmvägg
- 



Taknock
- 

Tomtgräns
- BR

Brunn
- SR

Stuprör
- M

Markmätarskåp

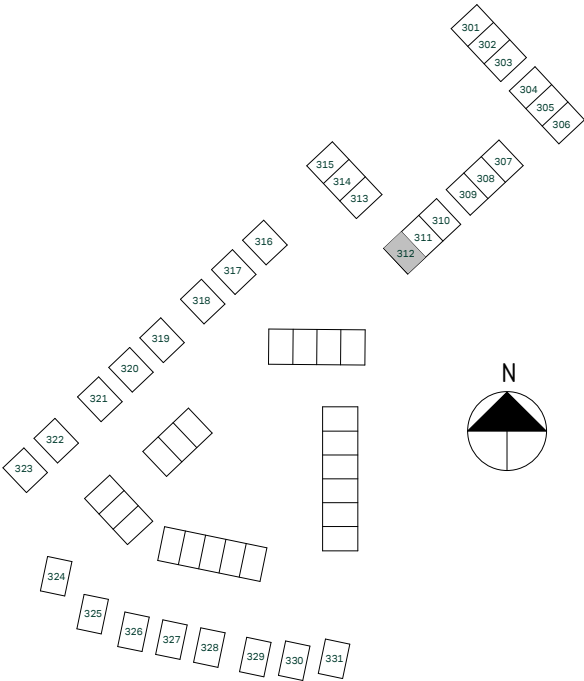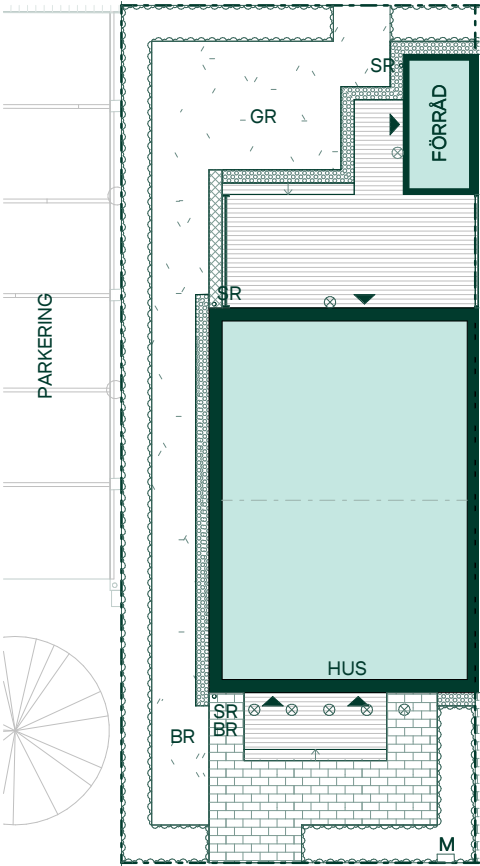

Avvikelser kan förekomma då vi kommer anpassa oss till höjderna i området.

Tomten sluttar från huset för erforderlig vattenavrinning.

Vattenledningar ansluts via tomtens framsida

SKALA 1:200

0 2 4 6 8 10

Reservation för eventuella ändringar och ytavvikelser.
Datum: 2021-05-11

Fläderstråket II i Kareby Äng

Tomtyta cirka 220 kvm

Hus: 313
Upplåtelseform: Äganderätt
Husarea: 121 kvm

- **Trätrall med trappsteg**
- **Trätrall utan steg**
- **Busktyta - Häck**
- **Gräs**
- **Stenmjöl***
- **Markstensyta, ej redovisat läggningsmönster**
- **Makadamyta**
- **Rännalsplattor**
- **Belysningsarmatur på skärmtak eller fasad**
- **Entré**
- **Skärmvägg**
- **Taknock**
- **Tomtgräns**
- BR



Brunn
- SP

Spaljé
- SR

Stuprör
- M

Markmätarskåp

*Marksten som tillval mot extra kostnad.

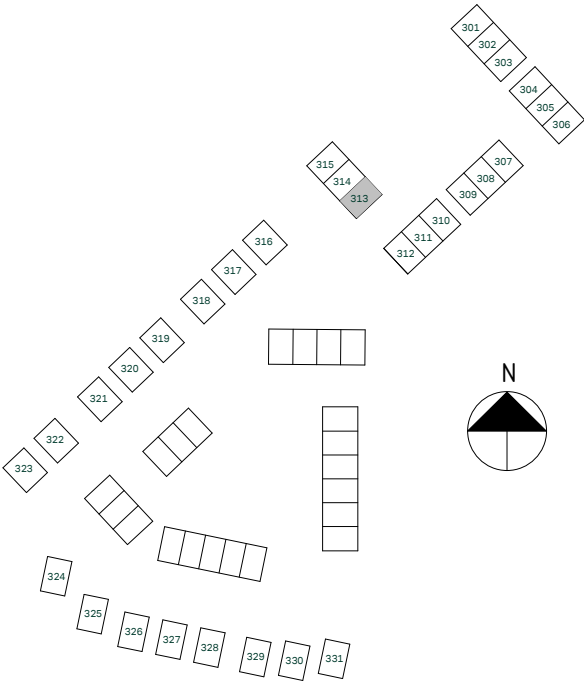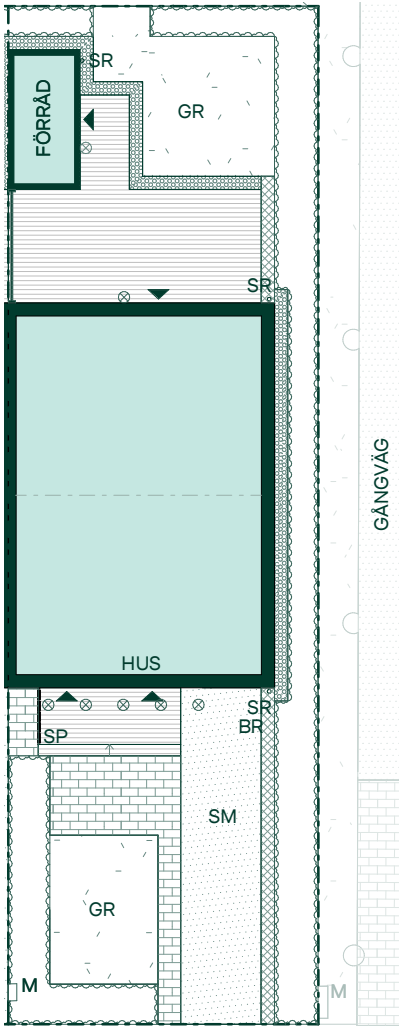

Avvikelse kan förekomma då vi kommer anpassa oss till höjderna i området.

Tomten sluttar från huset för erforderlig vattenavledning.

Vattenledningar ansluts via tomtens framsida

SKALA 1:200



Reservation för eventuella ändringar och ytavvikelse.
Datum: 2021-05-11

Fläderstråket II i Kareby Äng

Tomtyta cirka 180 kvm



Hus: 314

Upplåtelseform: Äganderätt

Husarea: 121 kvm

-  Trätrall med trappsteg
-  Trätrall utan steg
-  Busktyta - Häck
-  Gräs
-  Stenmjöl*
-  Markstensyta, ej redovisat läggningssmönster
-  Makadamyta
-  Rännalsplattor
-  Belysningsarmatur på skärmtak eller fasad
-  Entré
-  Skärmvägg
-  Taknock
-  Tomtgräns
- SP Spaljé
- SR Stuprör
- M Markmätarskåp

*Marksten som tillval mot extra kostnad.

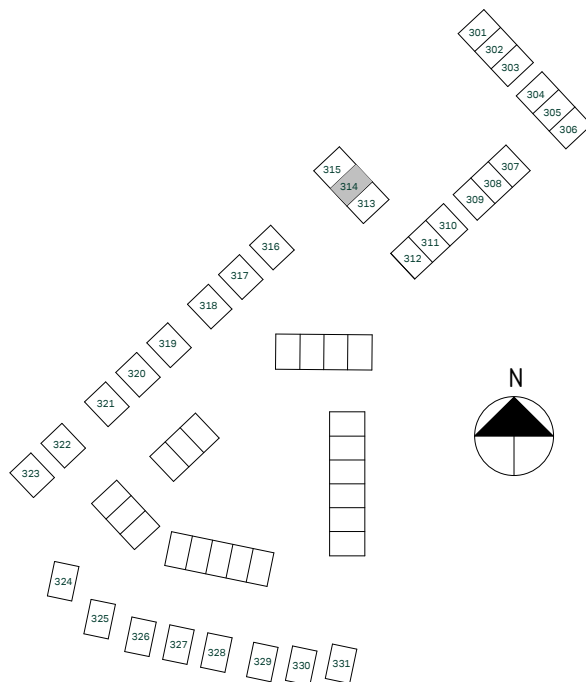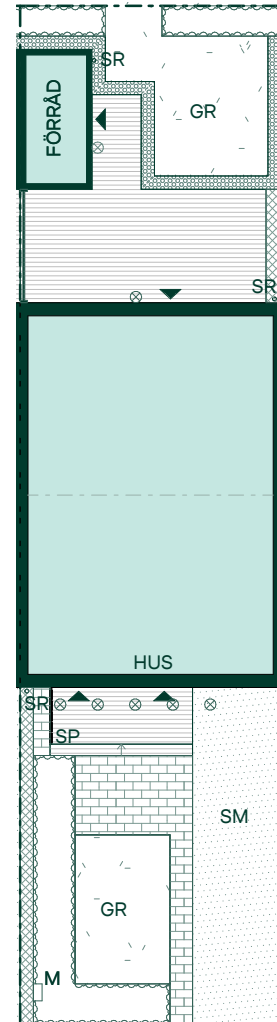


Avvikelse kan förekomma då vi kommer anpassa oss till höjderna i området.

Tomten sluttar från huset för erforderlig vattenavrinning.

Vattenledningar ansluts via tomtens framsida

SKALA 1:200

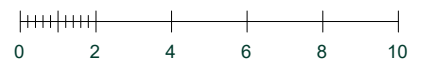

Reservation för eventuella ändringar och ytavvikelse.
Datum: 2021-05-11 Revidering datum: 2021-05-31

Fläderstråket II i Kareby Äng

Tomtyta cirka 240 kvm

Hus: 315
Upplåtelseform: Äganderätt
Husarea: 121 kvm



- **Trätrall med trappsteg**
- **Trätrall utan steg**
- **Busktyta - Häck**
- **Gräs**
- **Stenmjöl***
- **Markstensyta, ej redovisat läggningsmönster**
- **Makadamyta**
- **Rännalsplattor**
- **Belysningsarmatur på skärmtak eller fasad**
- **Entré**
- **Skärmvägg**
- **Taknock**
- **Tomtgräns**
- SP

Spaljé
- SR

Stuprör
- M

Markmätarskåp

*Marksten som tillval mot extra kostnad.

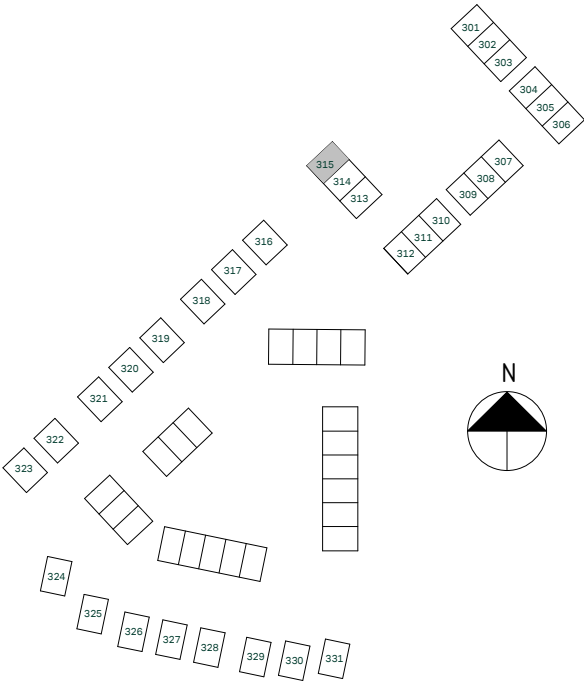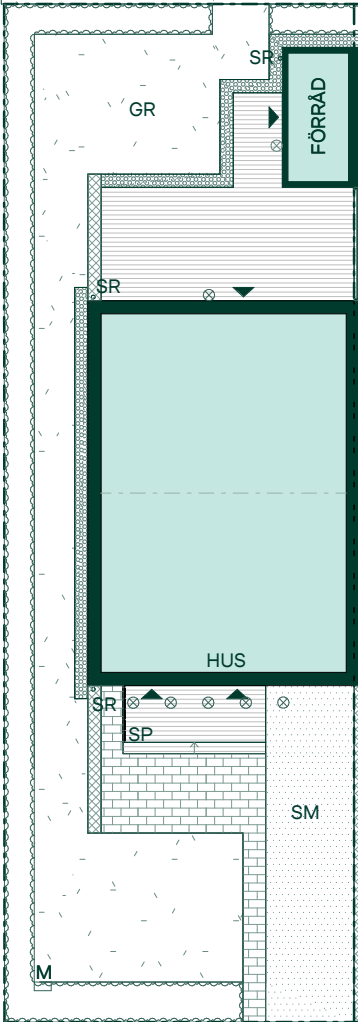

Avvikelser kan förekomma då vi kommer anpassa oss till höjderna i området.

Tomten sluttar från huset för erforderlig vattenavrinning.

Vattenledningar ansluts via tomtens framsida

SKALA 1:200

0 2 4 6 8 10

Reservation för eventuella ändringar och ytavvikelser.
Datum: 2021-05-11

Fläderstråket II i Kareby Äng

Tomtyta cirka 260 kvm



Hus: 316

Upplåtelseform: Äganderätt

Husarea: 139 kvm

	Trätrall med trappsteg
	Trätrall utan steg
	Busktyta - Häck
	Gräs
	Stenmjöl*
	Markstensyta, ej redovisat läggningssmönster
	Makadamyta
	Rännalsplattor
	Belysningsarmatur på skärmtak eller fasad
	Entré
	Taknock
	Tomtgräns
BR	Brunn
B	Brevlåderad
SR	Stuprör
M	Markmätarskåp

*Marksten som tillval mot extra kostnad.

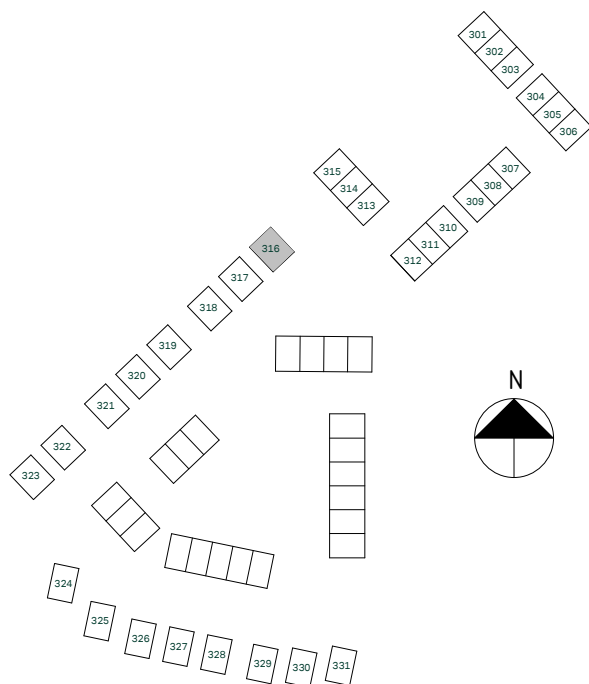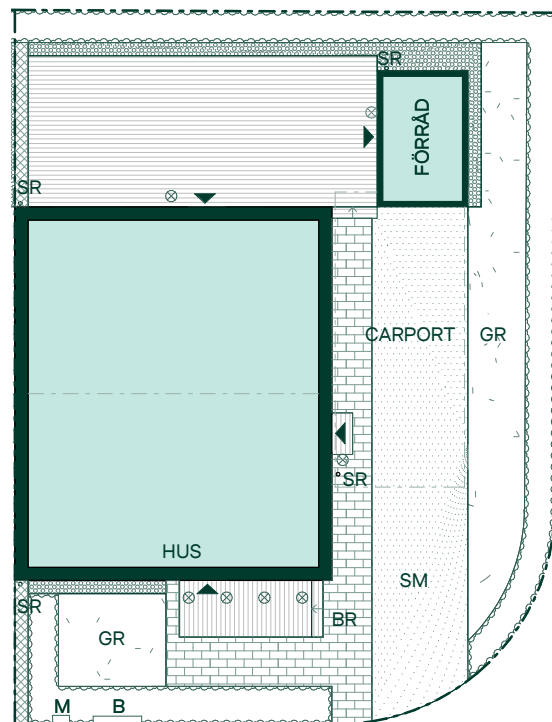


Avvikelser kan förekomma då vi kommer anpassa oss till höjderna i området.

Tomten sluttar från huset för erforderlig vattenavrinning.

Vattenledningar ansluts via tomtens framsida

SKALA 1:200

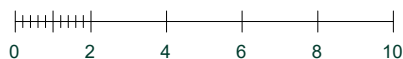

Reservation för eventuella ändringar och ytavvikelser.
Datum: 2021-05-11

Fläderstråket II i Kareby Äng

Tomtyta cirka 230 kvm



Hus: 317

Upplåtelseform: Äganderätt

Husarea: 139 kvm

-  Trätrall med trappsteg
-  Trätrall utan steg
-  Buskylta - Häck
-  Gräs
-  Stenmjöl*
-  Markstensyta, ej redovisat läggningsmönster
-  Makadamyta
-  Rännalsplattor
-  Belysningsarmatur på skärmtak eller fasad
-  Entré
-  Taknock
-  Tomtgräns
- BR Brunn
- SR Stuprör
- M Markmätarskåp

*Marksten som tillval mot extra kostnad.

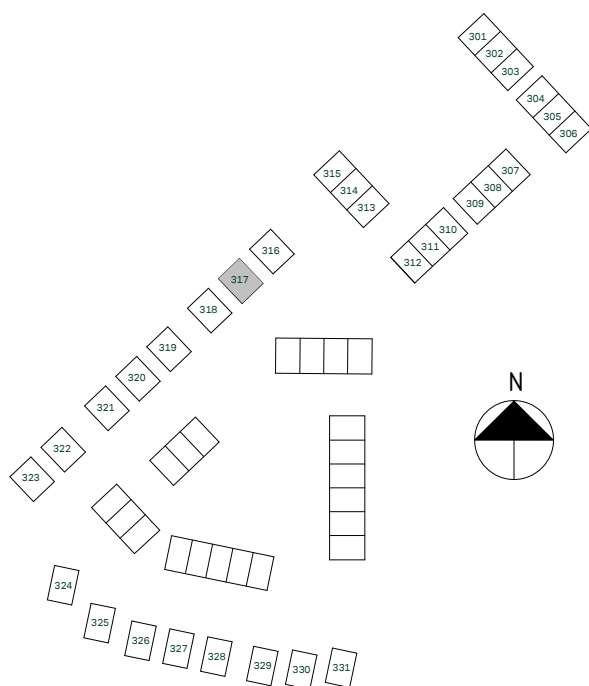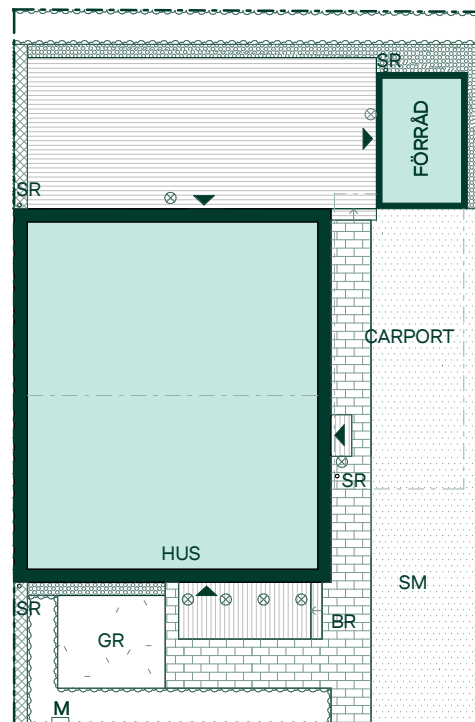


Avvikelser kan förekomma då vi kommer anpassa oss till höjderna i området.

Tomten sluttar från huset för erforderlig vattenavrinning.

Vattenledningar ansluts via tomtens framsida

SKALA 1:200

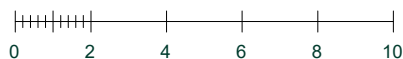

Reservation för eventuella ändringar och ytavvikelser.
Datum: 2021-05-11

Fläderstråket II i Kareby Äng

Tomtyta cirka 270 kvm



Hus: 318

Upplåtelseform: Äganderätt

Husarea: 139 kvm

-  Trätrall med trappsteg
-  Trätrall utan steg
-  Busktyta - Häck
-  Gräs
-  Stenmjöl*
-  Markstensyta, ej redovisat läggningsmönster
-  Makadamyta
-  Rännalsplattor
-  Belysningsarmatur på skärmtak eller fasad
-  Entré
-  Taknock
-  Tomtgräns
- BR Brunn
- B Brevlåderad
- SR Stuprör
- M Markmätarskåp

*Marksten som tillval mot extra kostnad.

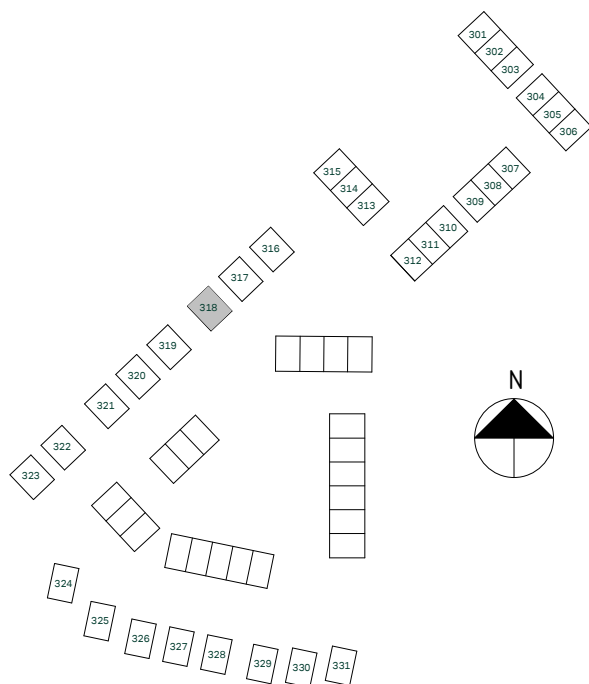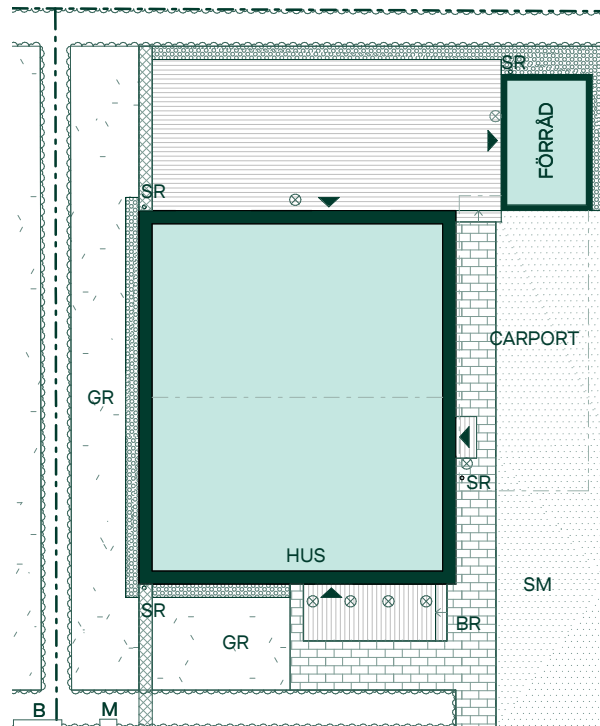


Avvikelse kan förekomma då vi kommer anpassa oss till höjderna i området.

Tomten sluttar från huset för erforderlig vattenavrinning.

Vattenledningar ansluts via tomtens framsida

SKALA 1:200

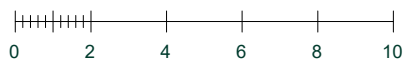

Reservation för eventuella ändringar och ytavvikelse.
Datum: 2021-05-11

Fläderstråket II i Kareby Äng

Tomtyta cirka 260 kvm

Hus: 319
Upplåtelseform: Äganderätt
Husarea: 139 kvm

- **Trätrall med trappsteg**
- **Trätrall utan steg**
- **Busktyta - Häck**
- **Gräs**
- **Stenmjöl***
- **Markstensyta, ej redovisat läggningsmönster**
- **Makadamyta**
- **Rännalsplattor**
- **Belysningsarmatur på skärmtak eller fasad**
- **Entré**
- **Taknock**
- **Tomtgräns**
- BR



Brunn
- B

Brevlåderad
- SR

Stuprör
- M

Markmätarskåp

*Marksten som tillval mot extra kostnad.

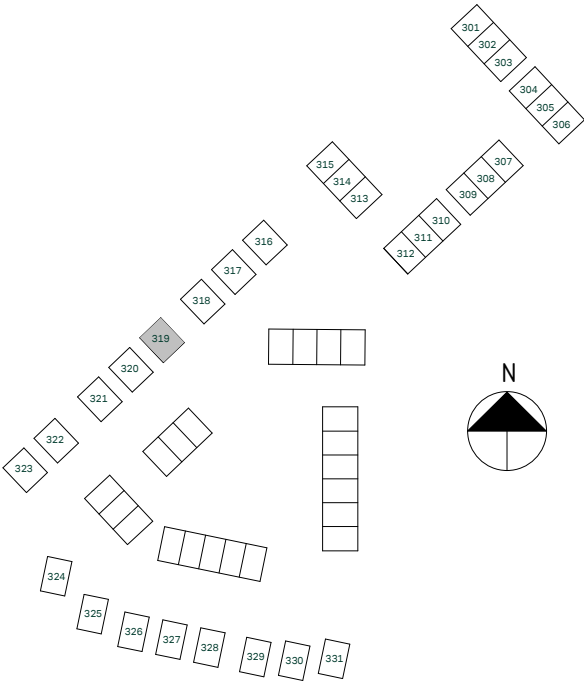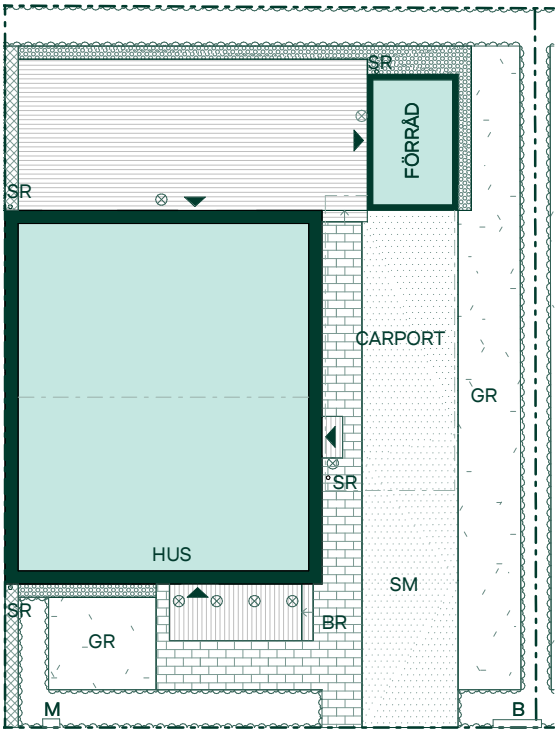

Avvikelser kan förekomma då vi kommer anpassa oss till höjderna i området.

Tomten sluttar från huset för erforderlig vattenavrinning.

Vattenledningar ansluts via tomtens framsida

SKALA 1:200

0 2 4 6 8 10

Reservation för eventuella ändringar och ytavvikelser.
Datum: 2021-05-11

Fläderstråket II i Kareby Äng

Tomtyta cirka 230 kvm



Hus: 320

Upplåtelseform: Äganderätt

Husarea: 139 kvm

	Trätrall med trappsteg
	Trätrall utan steg
	Buskylta - Häck
	Gräs
	Stenmjöl*
	Markstensyta, ej redovisat läggningsmönster
	Makadamyta
	Rännalsplattor
	Belysningsarmatur på skärmtak eller fasad
	Entré
	Taknock
	Tomtgräns
BR	Brunn
SR	Stuprör
M	Markmätarskåp

*Marksten som tillval mot extra kostnad.

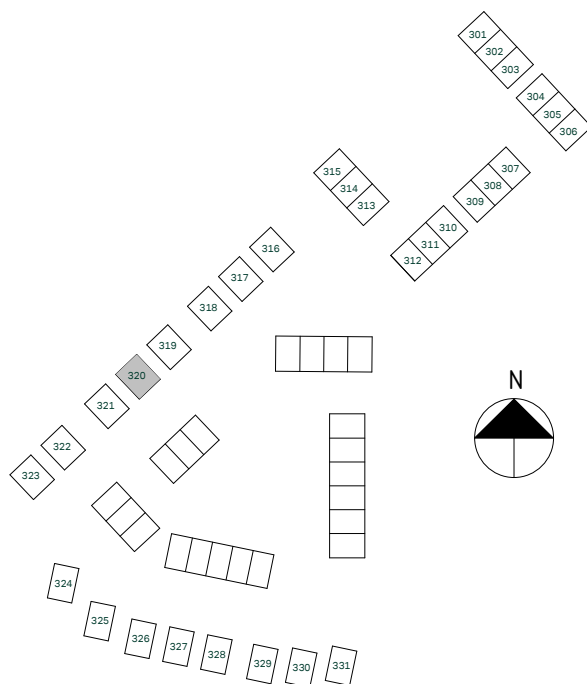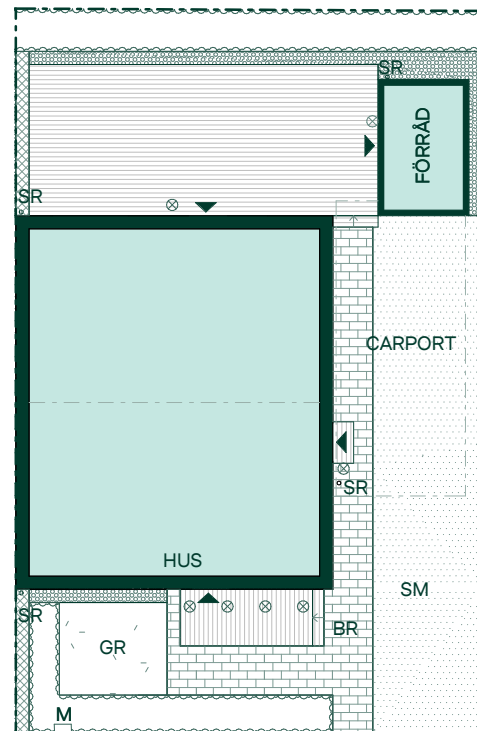


Avvikelse kan förekomma då vi kommer anpassa oss till höjderna i området.

Tomten sluttar från huset för erforderlig vattenavrinning.

Vattenledningar ansluts via tomtens framsida

SKALA 1:200

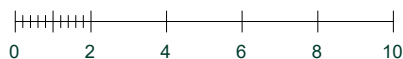

Reservation för eventuella ändringar och ytavvikelse.
Datum: 2021-05-11

Fläderstråket II i Kareby Äng

Tomtyta cirka 290 kvm

Hus: 321
Upplåtelseform: Äganderätt
Husarea: 139 kvm



- **Trätrall med trappsteg**
- **Trätrall utan steg**
- **Busktyta - Häck**
- **Gräs**
- **Stenmjöl***
- **Markstensyta, ej redovisat läggningsmönster**
- **Makadamyta**
- **Rännalsplattor**
- **Belysningsarmatur på skärmtak eller fasad**
- **Entré**
- **Taknock**
- **Tomtgräns**
- BR

Brunn
- SR

Stuprör
- M

Markmätarskåp

*Marksten som tillval mot extra kostnad.

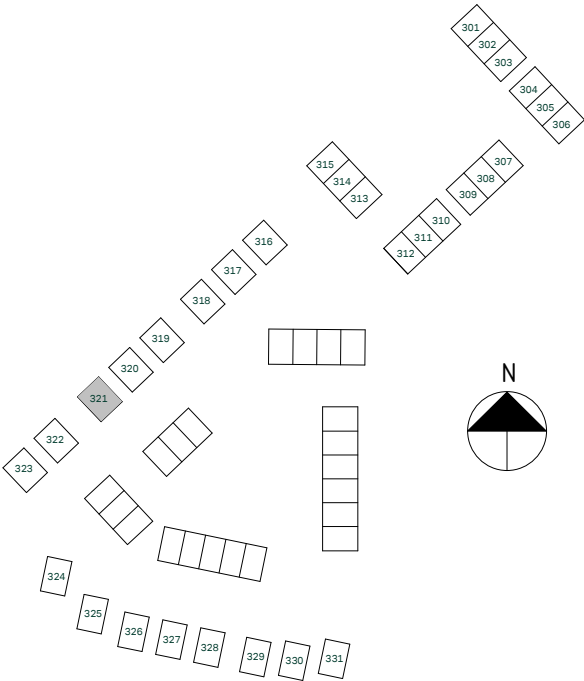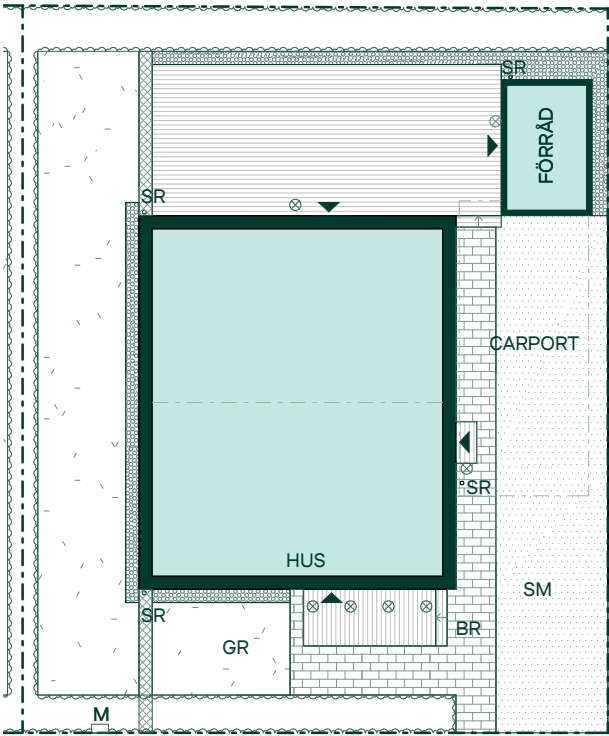

Avvikelser kan förekomma då vi kommer anpassa oss till höjderna i området.

Tomten sluttar från huset för erforderlig vattenavrinning.

Vattenledningar ansluts via tomtens framsida

SKALA 1:200

0 2 4 6 8 10

Reservation för eventuella ändringar och ytavvikelser.
Datum: 2021-05-11

Fläderstråket II i Kareby Äng

Tomtyta cirka 270 kvm

Hus: 322
Upplåtelseform: Äganderätt
Husarea: 139 kvm

- **Trätrall med trappsteg**
- **Trätrall utan steg**
- **Busktyta - Häck**
- **Gräs**
- **Stenmjöl***
- **Markstensyta, ej redovisat läggningsmönster**
- **Makadamyta**
- **Rännalsplattor**
- **Belysningsarmatur på skärmtak eller fasad**
- **Entré**
- **Taknock**
- **Tomtgräns**
- BR



Brunn
- B

Brevlåderad
- SR

Stuprör
- M

Markmätarskåp

*Marksten som tillval mot extra kostnad.

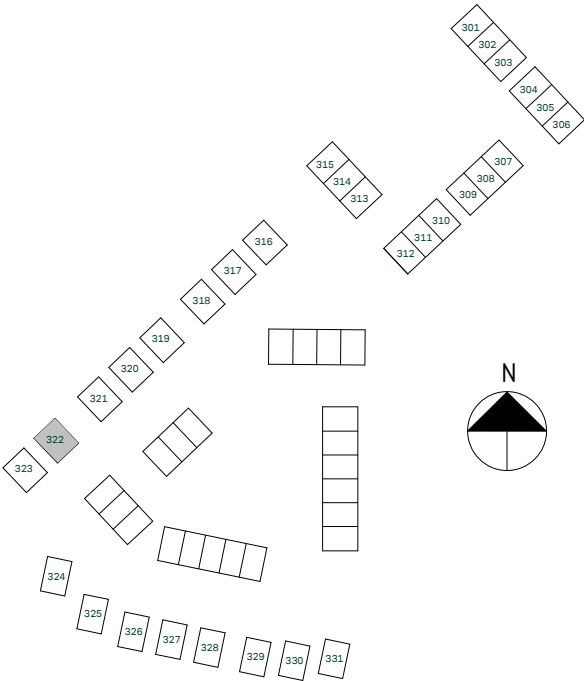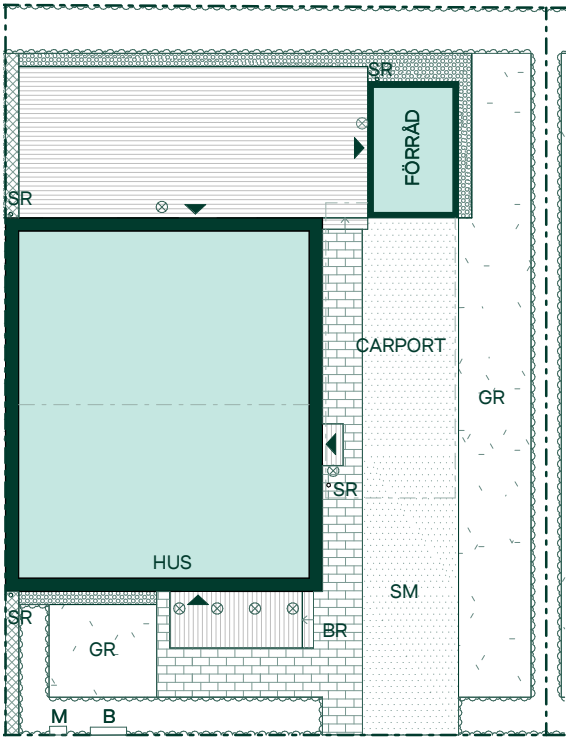

Avvikelser kan förekomma då vi kommer anpassa oss till höjderna i området.

Tomten sluttar från huset för erforderlig vattenavrinning.

Vattenledningar ansluts via tomtens framsida

SKALA 1:200

0 2 4 6 8 10

Reservation för eventuella ändringar och ytavvikelser.
Datum: 2021-05-11

Fläderstråket II i Kareby Äng

Tomtyta cirka 310 kvm



Hus: 323

Upplåtelseform: Äganderätt

Husarea: 139 kvm

-  Trätrall med trappsteg
-  Trätrall utan steg
-  Busktyta - Häck
-  Gräs
-  Stenmjöl*
-  Markstensyta, ej redovisat läggningssmönster
-  Makadamyta
-  Rännalsplattor
-  Belysningsarmatur på skärmtak eller fasad
-  Entré
-  Taknock
-  Tomtgräns
- BR Brunn
- SR Stuprör
- M Markmätarskåp

*Marksten som tillval mot extra kostnad.

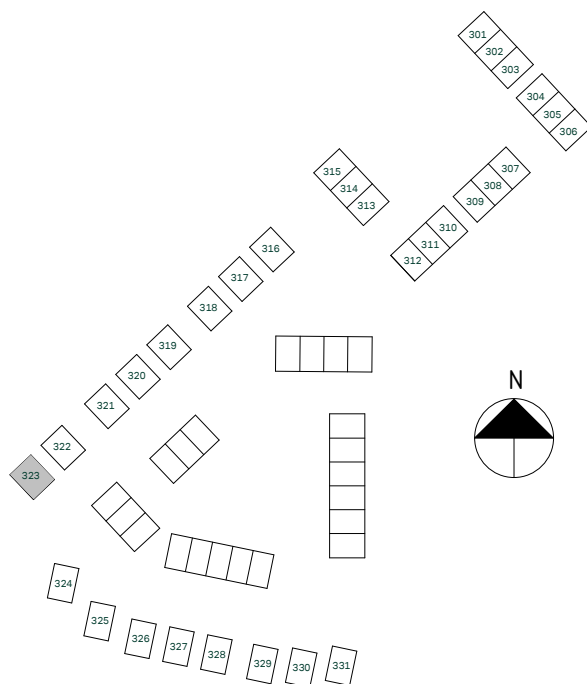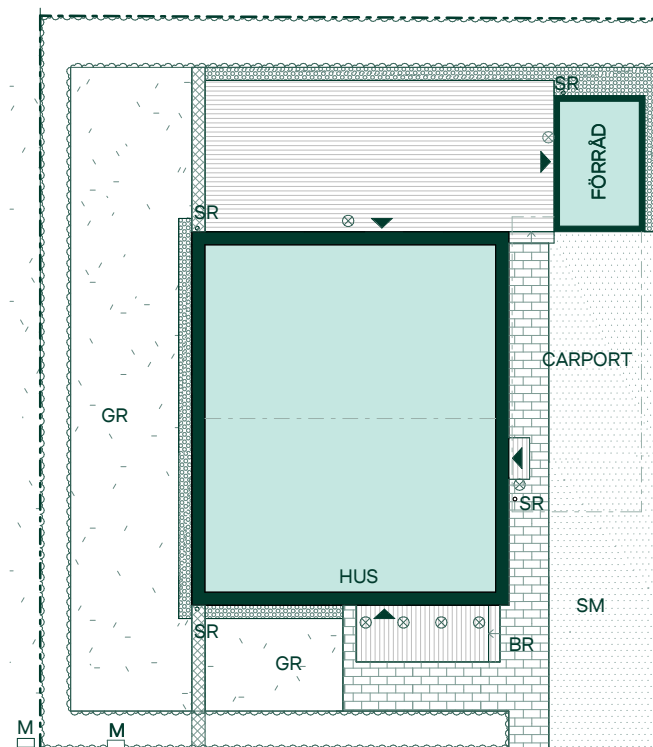


Avvikelser kan förekomma då vi kommer anpassa oss till höjderna i området.

Tomten sluttar från huset för erforderlig vattenavrinning.

Vattenledningar ansluts via tomtens framsida

SKALA 1:200

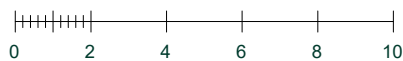

Reservation för eventuella ändringar och ytavvikelser.
Datum: 2021-05-11

Fläderstråket II i Kareby Äng

Tomtyta cirka 480 kvm



Hus: 324

Upplåtelseform: Äganderätt

Husarea: 121 kvm

-  Trätrall med trappsteg
-  Trätrall utan steg
-  Busktyta - Häck
-  Gräs
-  Stenmjöl*
-  Markstensyta, ej redovisat läggningssmönster
-  Makadamyta
-  Slänt
-  Rännalsplattor
-  Belysningsarmatur på skärmtak eller fasad
-  Entré
-  Skärmvägg
-  Taknock
-  Tomtgräns
- BR Brunn
- SR Stuprör
- M Markmätarskåp

*Marksten som tillval mot extra kostnad.

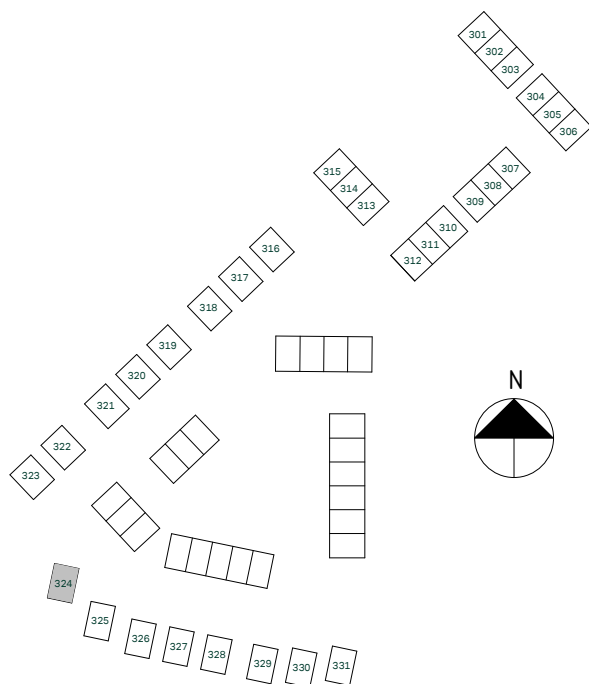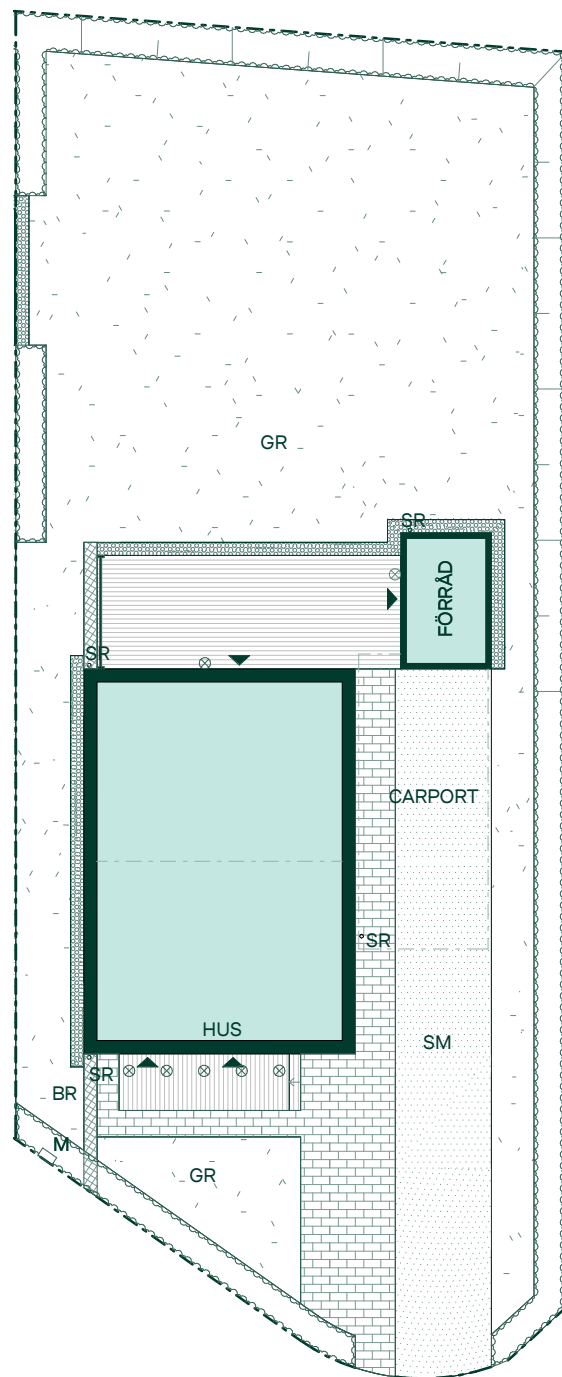


Avvikelser kan förekomma då vi kommer anpassa oss till höjderna i området.

Tomten sluttar från huset för erforderlig vattenavrinning.

Vattenledningar ansluts via tomtens framsida

SKALA 1:200

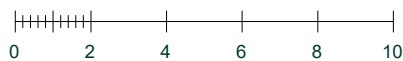

Reservation för eventuella ändringar och ytavvikelser.
Datum: 2021-05-11

Fläderstråket II i Kareby Äng

Tomtyta cirka 320 kvm



Hus: 325

Upplåtelseform: Äganderätt

Husarea: 121 kvm

- Trätrall med trappsteg
- Trätrall utan steg
- Buskylta - Häck
- Gräs
- Stenmjöl*
- Markstensyta, ej redovisat läggningssmönster
- Makadamyta
- Slänt
- Rännalsplattor
- Belysningsarmatur på skärmtak eller fasad
- Entré
- Skärmvägg
- Taknock
- Tomtgräns
- BR Brunn
- B Brevlåderad
- SR Stuprör
- M Markmätarskåp

*Marksten som tillval mot extra kostnad.

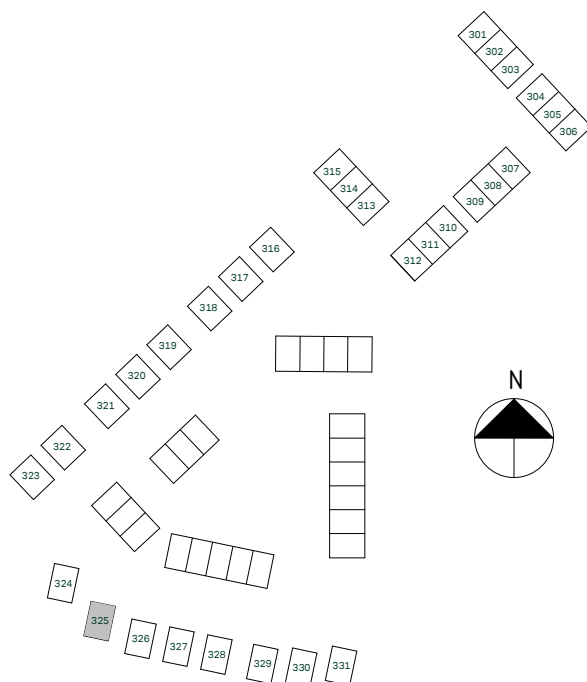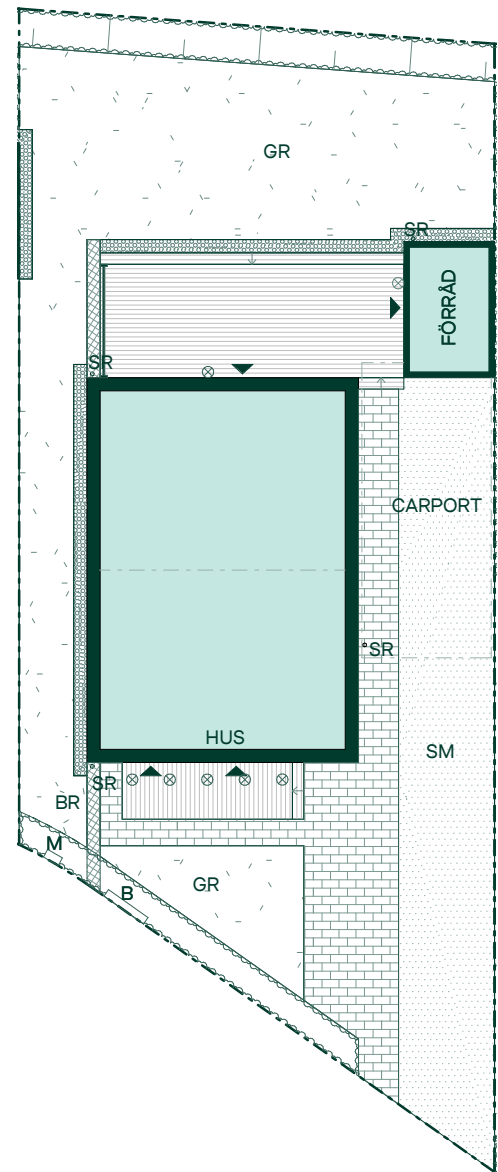

Avvikelse kan förekomma då vi kommer anpassa oss till höjderna i området.

Tomten sluttar från huset för erforderlig vattenavrinning.

Vattenledningar ansluts via tomtens framsida

SKALA 1:200



Reservation för eventuella ändringar och ytavvikelse.
Datum: 2021-05-11

Fläderstråket II i Kareby Äng

Tomtyta cirka 230 kvm



Hus: 326

Upplåtelseform: Äganderätt

Husarea: 121 kvm

	Trätrall med trappsteg
	Trätrall utan steg
	Busktyta - Häck
	Gräs
	Stenmjöl*
	Markstensyta, ej redovisat läggningssmönster
	Makadamyta
	Slänt
	Rännalsplattor
	Belysningsarmatur på skärmtak eller fasad
	Entré
	Taknock
	Tomtgräns
BR	Brunn
SR	Stuprör
M	Markmätarskåp

*Marksten som tillval mot extra kostnad.

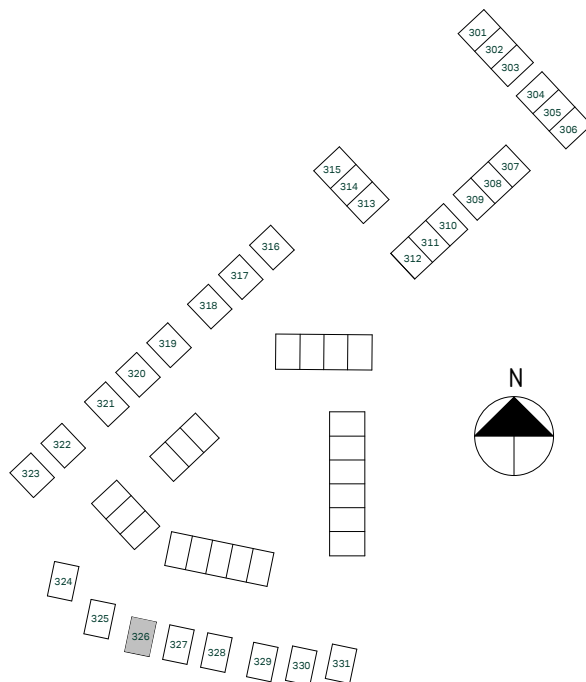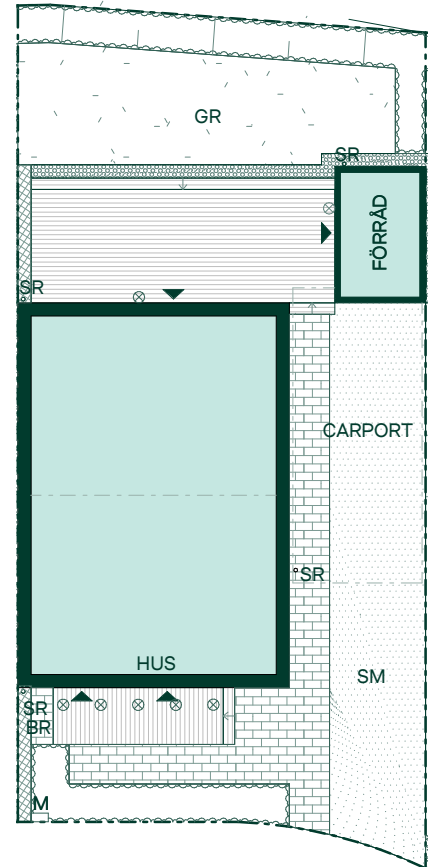

Avvikelser kan förekomma då vi kommer anpassa oss till höjderna i området.

Tomten sluttar från huset för erforderlig vattenavrinning.

Vattenledningar ansluts via tomtens framsida

SKALA 1:200



Reservation för eventuella ändringar och ytavvikelser.
Datum: 2021-05-11

Fläderstråket II i Kareby Äng

Tomtyta cirka 240 kvm



Hus: 327

Upplåtelseform: Äganderätt

Husarea: 121 kvm

-  Trätrall med trappsteg
-  Trätrall utan steg
-  Busktyta - Häck
-  Gräs
-  Stenmjöl*
-  Markstensyta, ej redovisat läggningssmönster
-  Makadamyta
-  Slänt
-  Rännalsplattor
-  Belysningsarmatur på skärmtak eller fasad
-  Entré
-  Taknock
-  Tomtgräns
- BR Brunn
- SR Stuprör
- M Markmätarskåp

*Marksten som tillval mot extra kostnad.

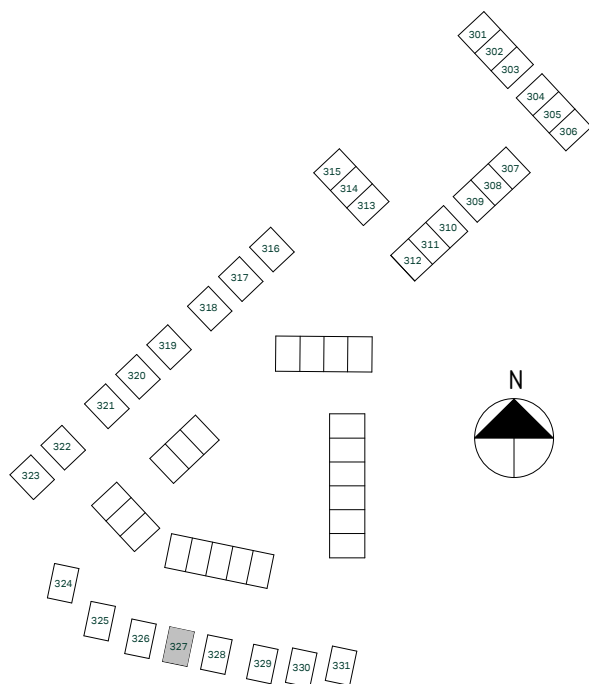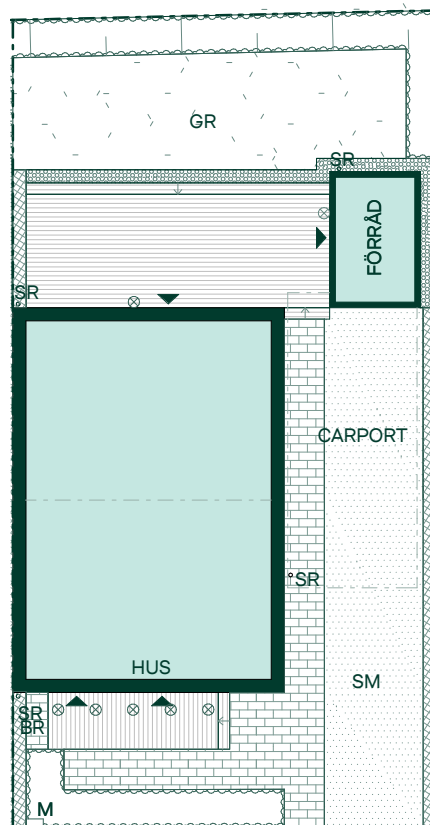


Avvikelser kan förekomma då vi kommer anpassa oss till höjderna i området.

Tomten sluttar från huset för erforderlig vattenavrinning.

Vattenledningar ansluts via tomtens framsida

SKALA 1:200

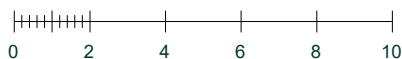

Reservation för eventuella ändringar och ytavvikelser.
Datum: 2021-05-11

Fläderstråket II i Kareby Äng

Tomtyta cirka 280 kvm



Hus: 328

Upplåtelseform: Äganderätt

Husarea: 121 kvm

	Trätrall med trappsteg
	Trätrall utan steg
	Busktyta - Häck
	Gräs
	Stenmjöl*
	Markstensyta, ej redovisat läggningssmönster
	Makadamyta
	Slänt
	Rännalsplattor
	Belysningsarmatur på skärmtak eller fasad
	Entré
	Taknock
	Tomtgräns
BR	Brunn
SR	Stuprör
M	Markmätarskåp

*Marksten som tillval mot extra kostnad.

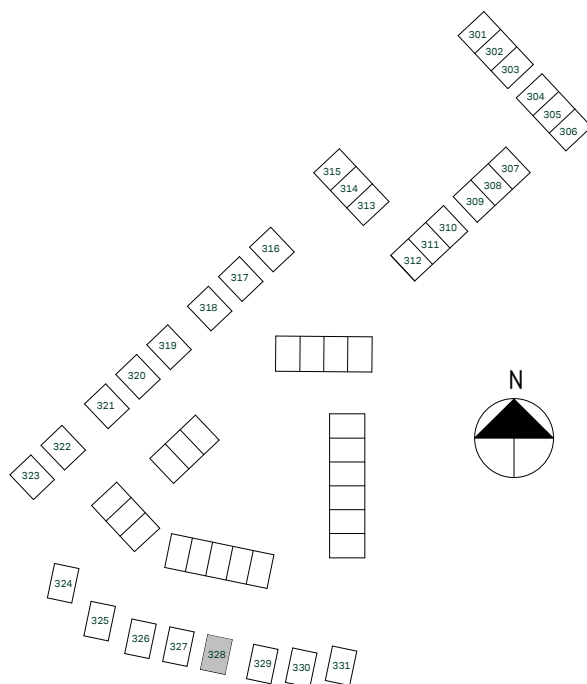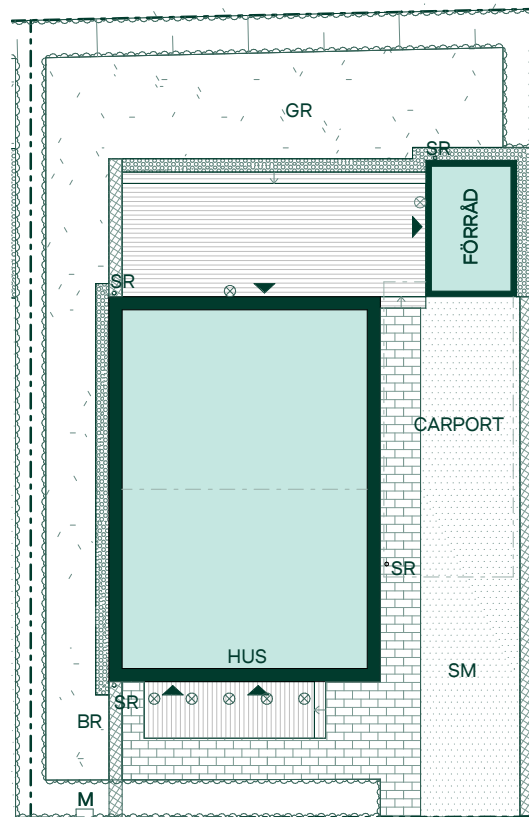


Avvikelser kan förekomma då vi kommer anpassa oss till höjderna i området.

Tomten sluttar från huset för erforderlig vattenavrinning.

Vattenledningar ansluts via tomtens framsida

SKALA 1:200

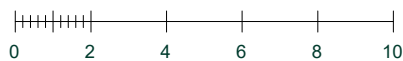

Reservation för eventuella ändringar och ytavvikelser.
Datum: 2021-05-11

Fläderstråket II i Kareby Äng

Tomtyta cirka 250 kvm



Hus: 329

Upplåtelseform: Äganderätt

Husarea: 121 kvm

	Trätrall med trappsteg
	Trätrall utan steg
	Busktyta - Häck
	Gräs
	Stenmjöl*
	Markstensyta, ej redovisat läggningssmönster
	Makadamyta
	Slänt
	Rännalsplattor
	Belysningsarmatur på skärmtak eller fasad
	Entré
	Taknock
	Tomtgräns
BR	Brunn
B	Brevlåderad
SR	Stuprör
M	Markmätarskåp

*Marksten som tillval mot extra kostnad.

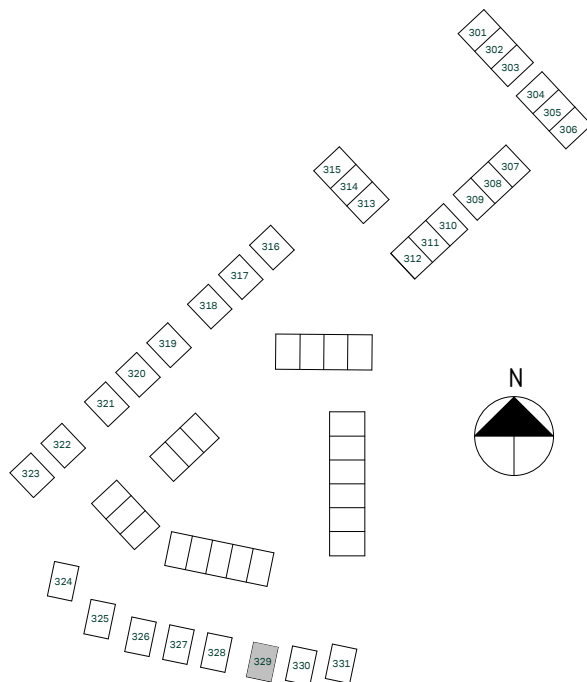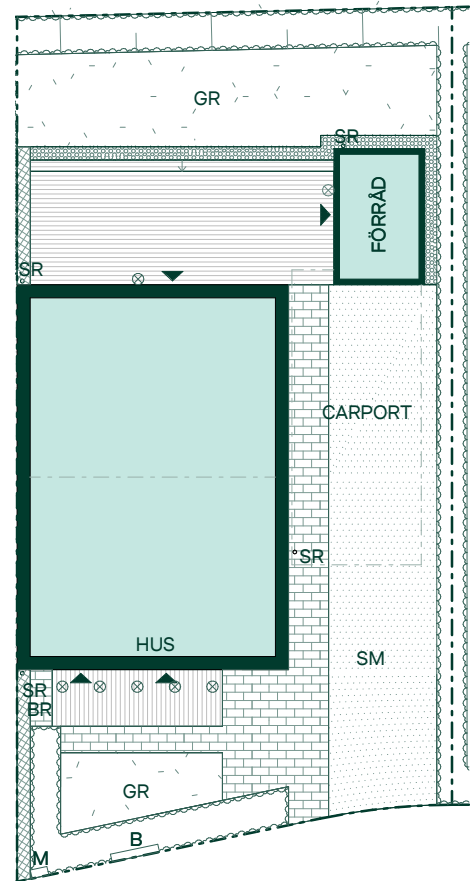


Avvikelse kan förekomma då vi kommer anpassa oss till höjderna i området.

Tomten sluttar från huset för erforderlig vattenavrinning.

Vattenledningar ansluts via tomtens framsida

SKALA 1:200

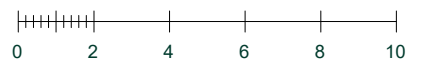

Reservation för eventuella ändringar och ytavvikelse.
Datum: 2021-05-11

Fläderstråket II i Kareby Äng

Tomtyta cirka 260 kvm



Hus: 330

Upplåtelseform: Äganderätt

Husarea: 121 kvm

	Trätrall med trappsteg
	Trätrall utan steg
	Buskya - Häck
	Gräs
	Stenmjöl*
	Markstensyta, ej redovisat läggningssmönster
	Makadamyta
	Slänt
	Rännalsplattor
	Belysningsarmatur på skärmtak eller fasad
	Entré
	Taknock
	Tomtgräns
BR	Brunn
SR	Stuprör
M	Markmätarskåp

*Marksten som tillval mot extra kostnad.

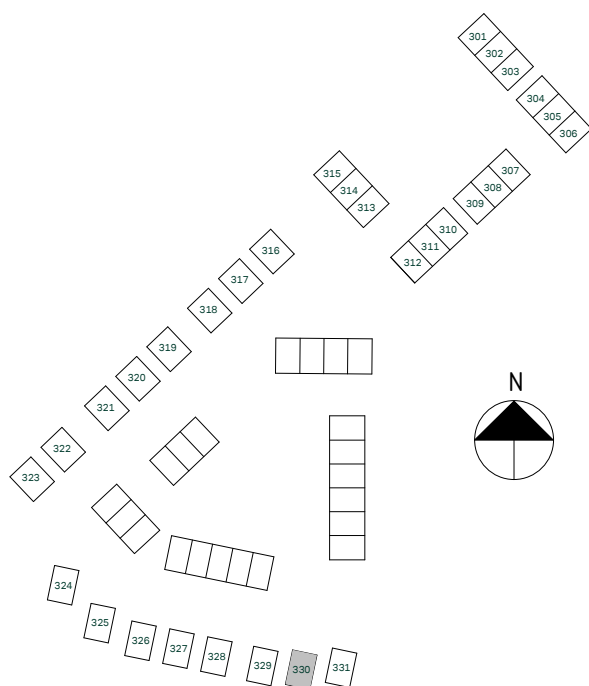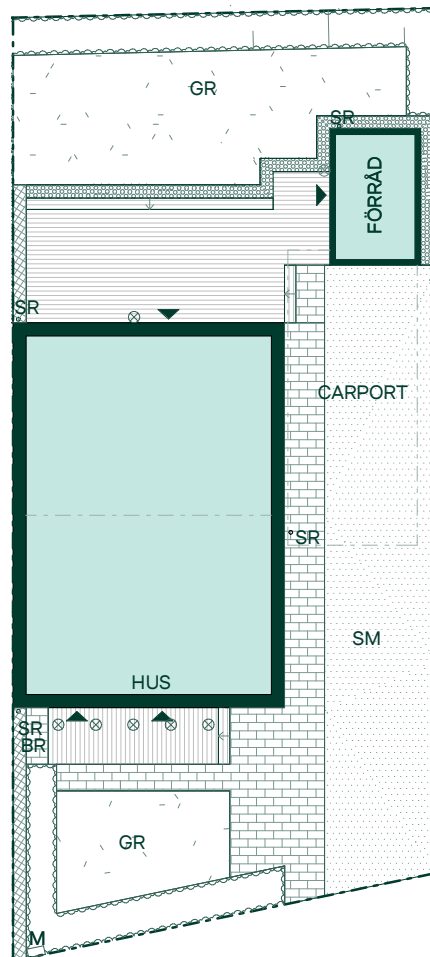


Avvikelser kan förekomma då vi kommer anpassa oss till höjderna i området.

Tomten sluttar från huset för erforderlig vattenavrinning.

Vattenledningar ansluts via tomtens framsida

SKALA 1:200

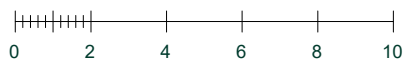

Reservation för eventuella ändringar och ytavvikelser.
Datum: 2021-05-11

Fläderstråket II i Kareby Äng

Tomtyta cirka 370 kvm



Hus: 331

Upplåtelseform: Äganderätt

Husarea: 121 kvm

-  Trätrall med trappsteg
-  Trätrall utan steg
-  Busktyta - Häck
-  Gräs
-  Stenmjöl*
-  Markstensyta, ej redovisat läggningsmönster
-  Makadamyta
-  Slänt
-  Rännalsplattor
-  Belysningsarmatur på skärmtak eller fasad
-  Entré
-  Taknock
-  Tomtgräns
- BR Brunn
- SR Stuprör
- M Markmätarskåp

*Marksten som tillval mot extra kostnad.

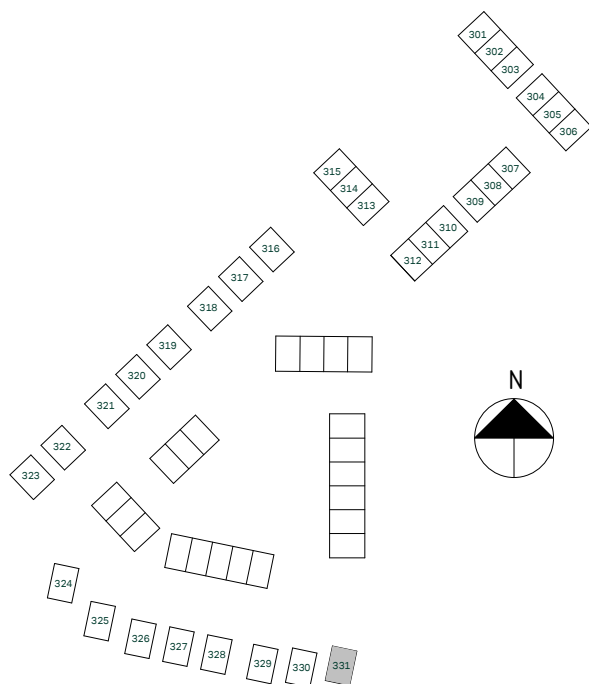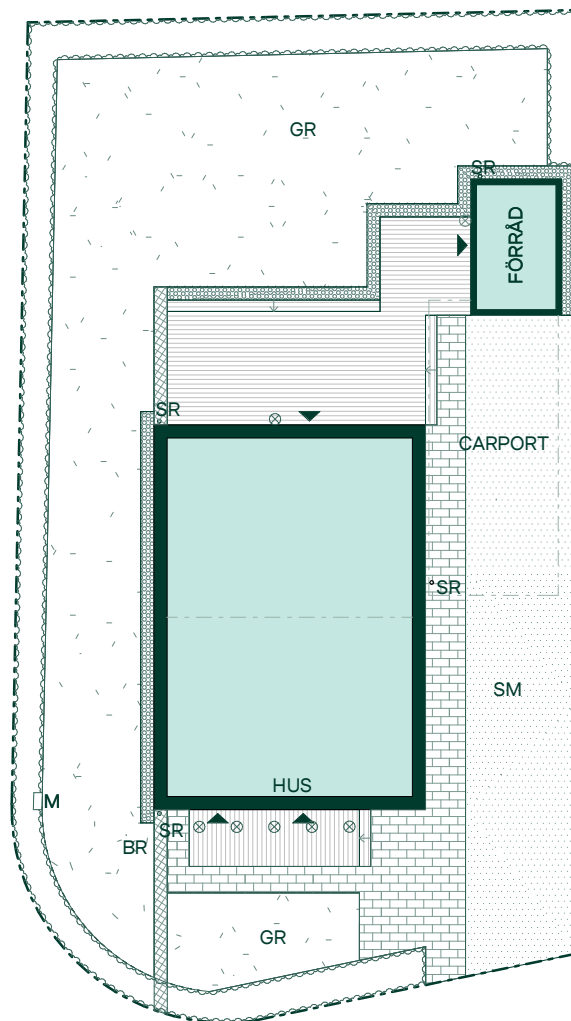


Avvikelser kan förekomma då vi kommer anpassa oss till höjderna i området.

Tomten sluttar från huset för erforderlig vattenavrinning.

Vattenledningar ansluts via tomtens framsida

SKALA 1:200

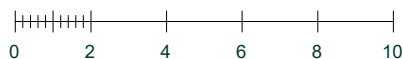

Reservation för eventuella ändringar och ytavvikelser.
Datum: 2021-05-11