

139 kvm

5 rum och kök


Hus: 7, 8, 9, 14, 15, 21, 23, 49, 50, 58, 62

Plan: Övervåning

Upplåtelseform per husnummer

Bostadsrätt: Hus 8, 14, 50, 58, 62

Äganderätt: Hus 7, 9, 15, 21, 23, 49

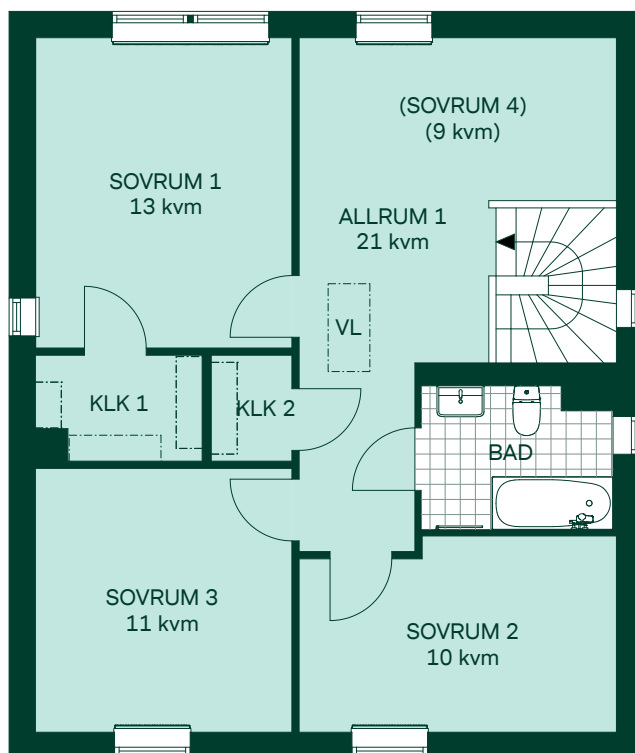

G Garderob



L Linneskåp

KLK Klädkammare med hylla och klädstång

VL Vindslucka

Handukstork

Radiator

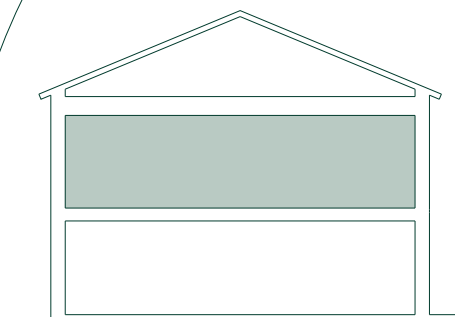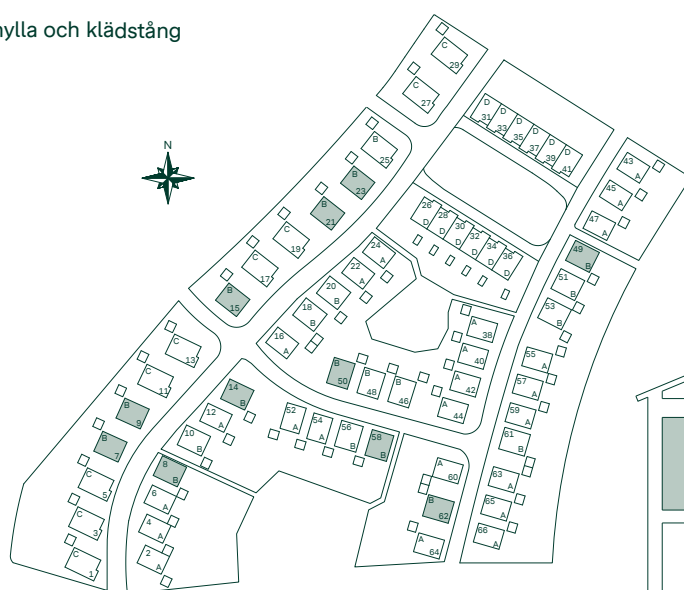

Övervåning

Bottenvåning

SKALA 1:100

