

139 kvm

5 rum och kök

Hus: 7, 8, 9, 14, 15, 21, 23, 49, 50, 58, 62




Plan: Bottenvåning

Upplåtelseform per husnummer

Bostadsrätt: Hus 8, 14, 50, 58, 62

Äganderätt: Hus 7, 9, 15, 21, 23, 49

- F Frys
- K/S Kyl/Sval
- Inbyggnadshäll
- U/M Högskåp med ugn/mikro
- DM Diskmaskin
- ST Städkåp
- G Garderob
- TT Torktumlare
- TM Tvättmaskin
- VP Värmepump
- EL Elcentral
- MC Mediacentral
- VM Vattenmätare
- GVF Golvvärmefördelare
- VUK Vattenutkastare
- Hatthylla

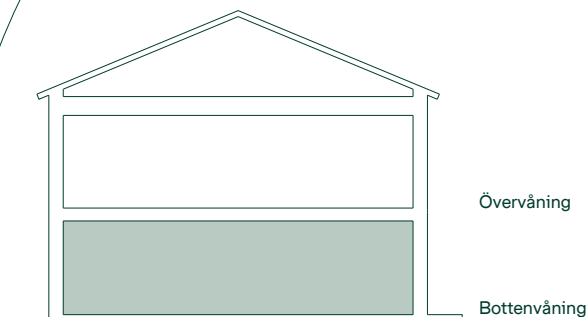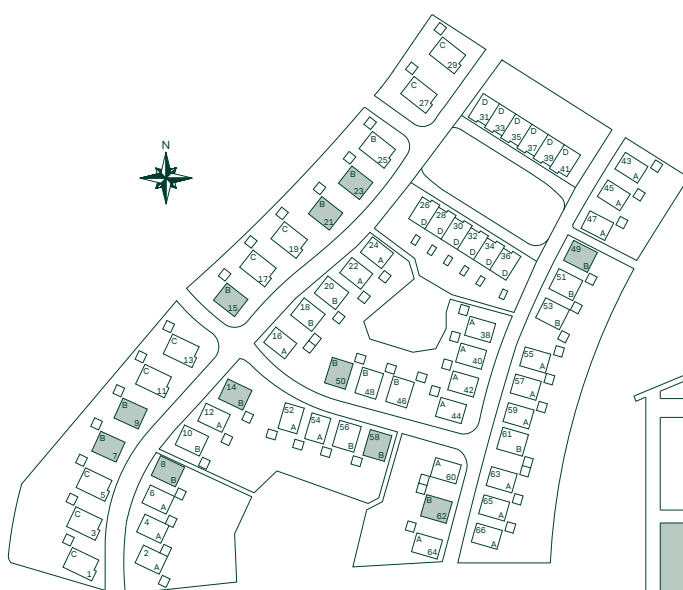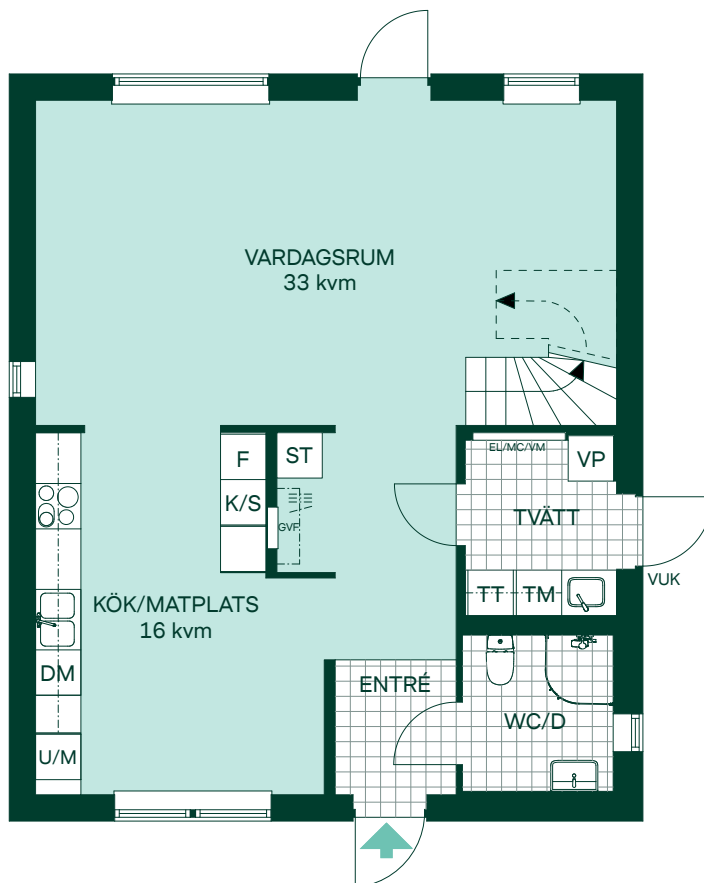

SKALA 1:100

