




66 kvm

2 Rum och kök

Brf Sjukamparen
LGH: K-1401
Plan: 14

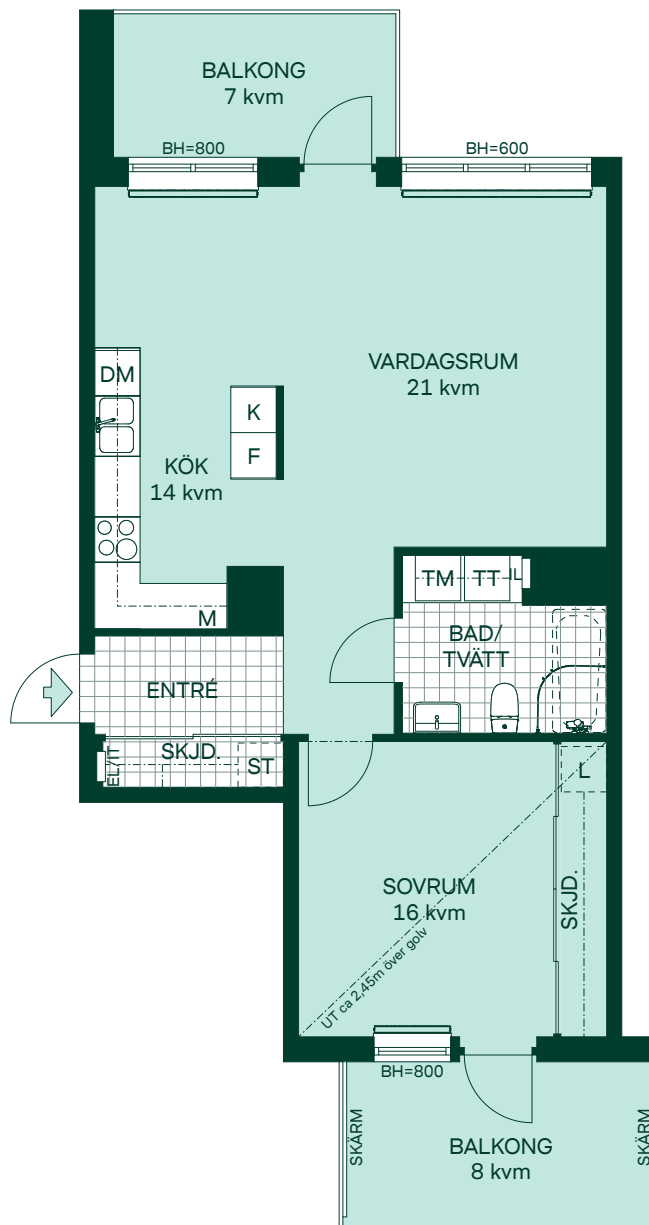

- K Kyl
- F Frys
- ○ Induktionshäll m. ugn
- M Mikro i väggskåp
- DM Diskmaskin
- TM Tvättmaskin
- TT Torktumlare
- L Linneskåpsinredning
- ST Städinredning
- EL/IT Multimediaskåp
- IL Inspektionslucka
- SKJD. Skjutdörrsgarderob
- BH Bröstningshöjd
- UT Undertak
- Radiator

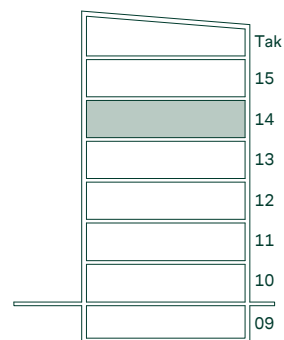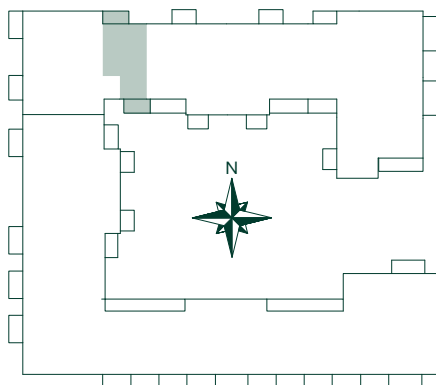

Separat lägenhetsförråd om c:a 3-6 kvm

SKALA 1:100

