

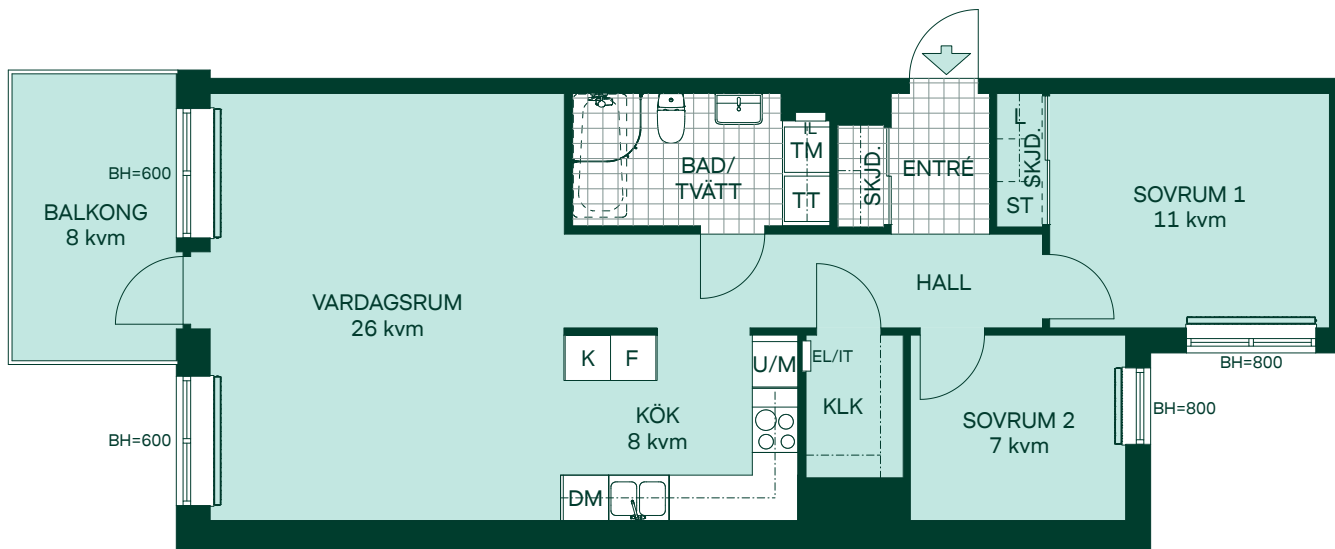


75 kvm 3 Rum och kök

Brf Sjukamparen
LGH: K-1102, K-1202, K-1302, K-1402
Plan: 11, 12, 13, 14

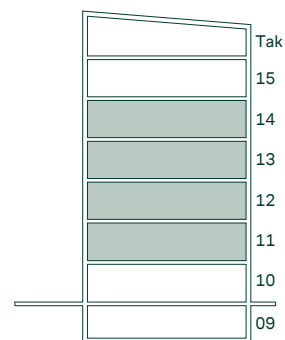

- K Kyl
- F Frys
- ○ Induktionshäll
- U/M Högskåp med ugn/mikro
- DM Diskmaskin
- TM Tvättmaskin
- TT Torktumlare
- L Linneskåpsinredning
- ST Städinredning
- KLK Klädkammare med hylla och klädstång
- EL/IT Multimediaskåp
- IL Inspektionsslucka
- SKJD. Skjutdörrsgarderob
- BH Bröstningshöjd
- Radiator

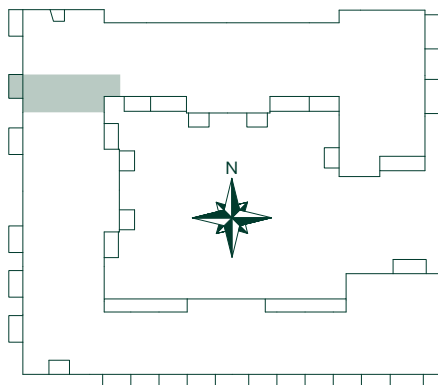

Separat lägenhetsförråd om c:a 3-6 kvm

SKALA 1:100

