




# 74 kvm

## 3 Rum och kök

Brf Sjukamparen  
LGH: K-1002  
Plan: 10

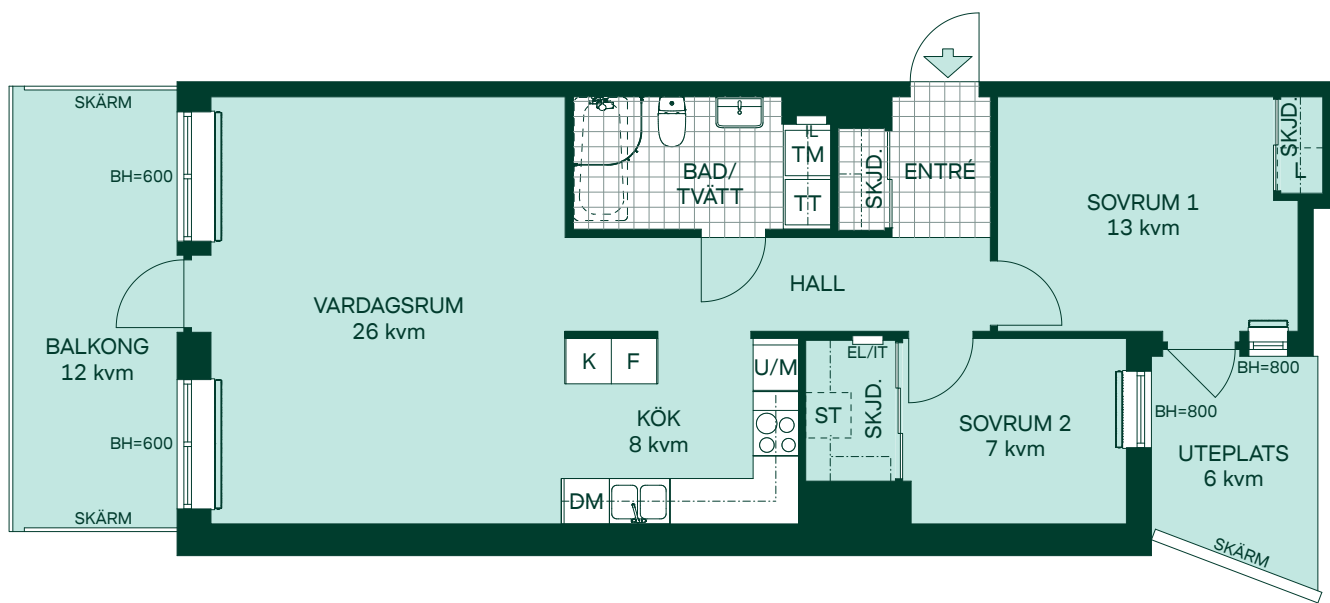

- K Kyl
- F Frys
- Induktionshäll
- U/M Högsåp med ugn/mikro
- DM Diskmaskin
- TM Tvättmaskin
- TT Torktumlare
- L Linneskåpsinredning
- ST Städinredning
- EL/IT Multimediaskåp
- IL Inspektionslucka
- SKJD. Skjutsdörrsgarderob
- BH Bröstningshöjd
- Radiator

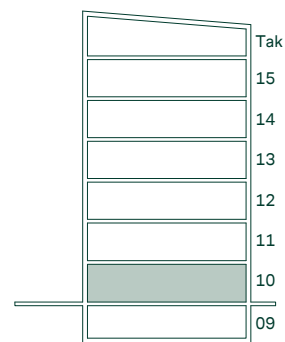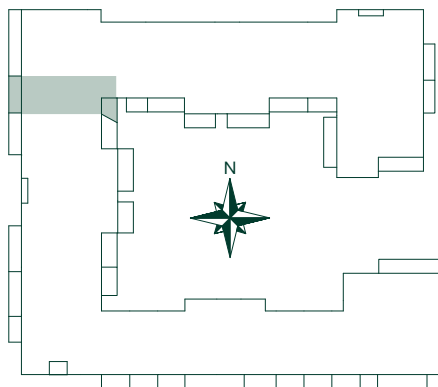

Separat lägenhetsförråd om c:a 3-6 kvm

SKALA 1:100

