

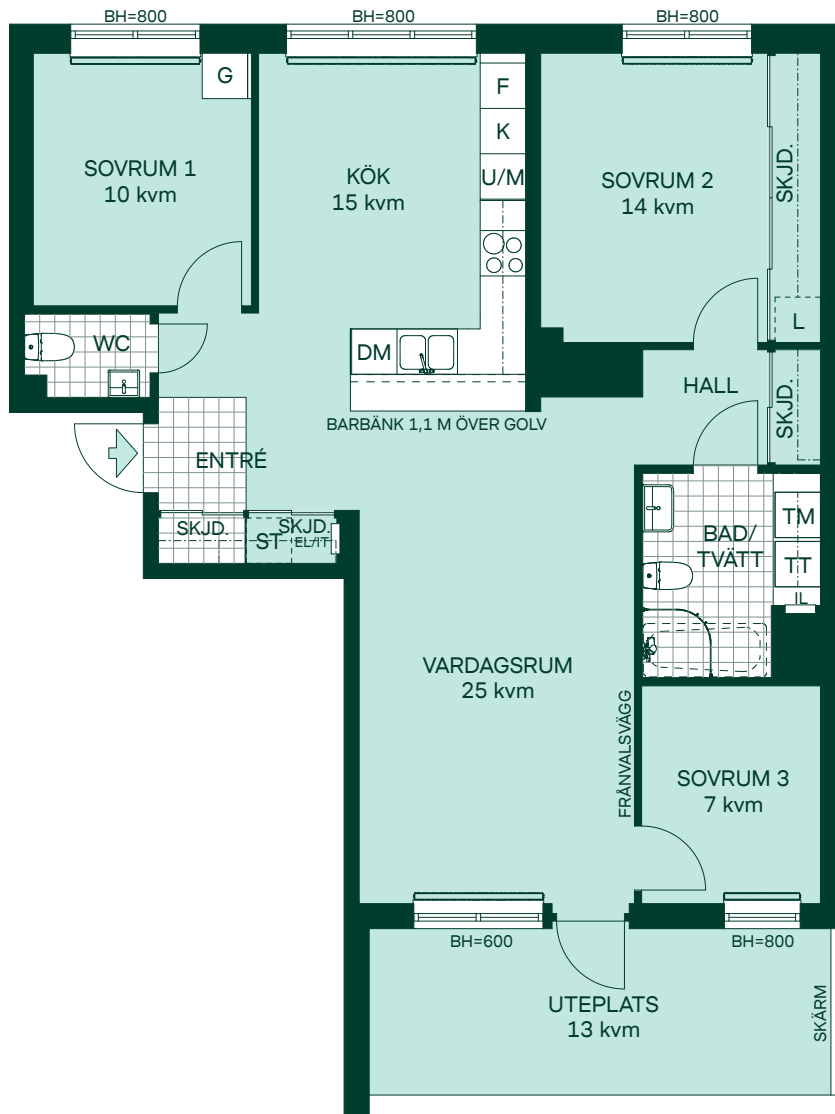


93 kvm 4 Rum och kök

Brf Sjukamparen
LGH: L-1001
Plan: 10

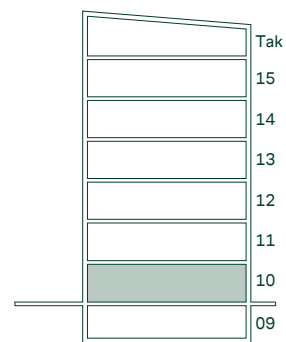

- K Kyl
- F Frys
- Induktionshäll
- U/M Högskåp med ugn/mikro
- DM Diskmaskin
- TM Tvättmaskin
- TT Torktumlare
- G Garderob
- L Linneskåpsinredning
- ST Städinredning
- EL/IT Multimediaskåp
- IL Inspektionsslucka
- SKJD. Skjutdörrsgarderob
- BH Bröstningshöjd
- Radiator

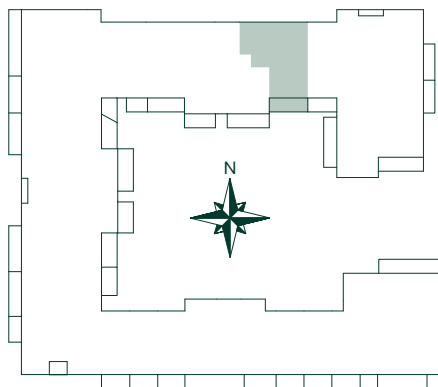

Separat lägenhetsförråd om c:a 3-6 kvm

SKALA 1:100

