




97 kvm

4 Rum och kök

Brf Sjukamparen
LGH: L-1201, L-1301, L-1401
Plan: 12, 13, 14

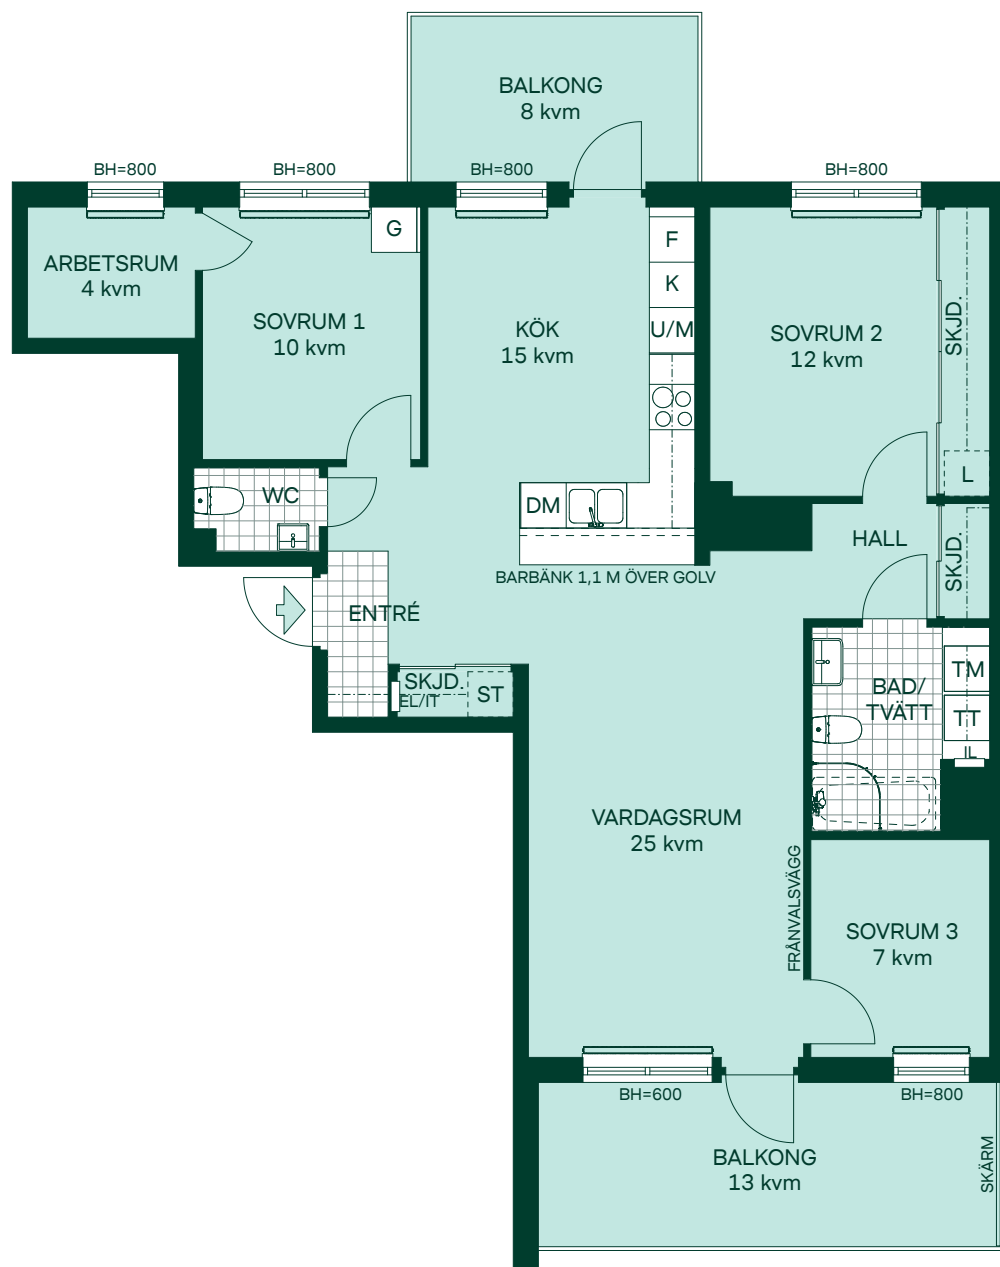

- K Kyl
- F Frys
- Induktionshäll
- U/M Högsåp med ugn/mikro
- DM Diskmaskin
- TM Tvättmaskin
- TT Torktumlare
- G Garderob
- L Linneskåpsinredning
- ST Städinredning
- EL/IT Multimediaskåp
- IL Inspektionslucka
- SKJD. Skjutsdörrsgarderob
- BH Bröstningshöjd
- Radiator
- Hatthylla

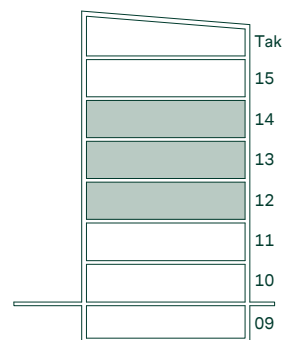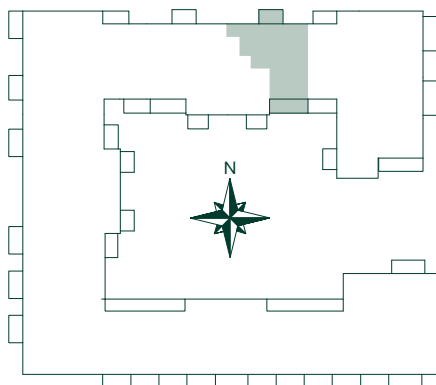

Separat lägenhetsförråd om c:a 3-6 kvm

SKALA 1:100

