




55 kvm

2 Rum och kök

Brf Sjukamparen
LGH: K-1001
Plan: 10

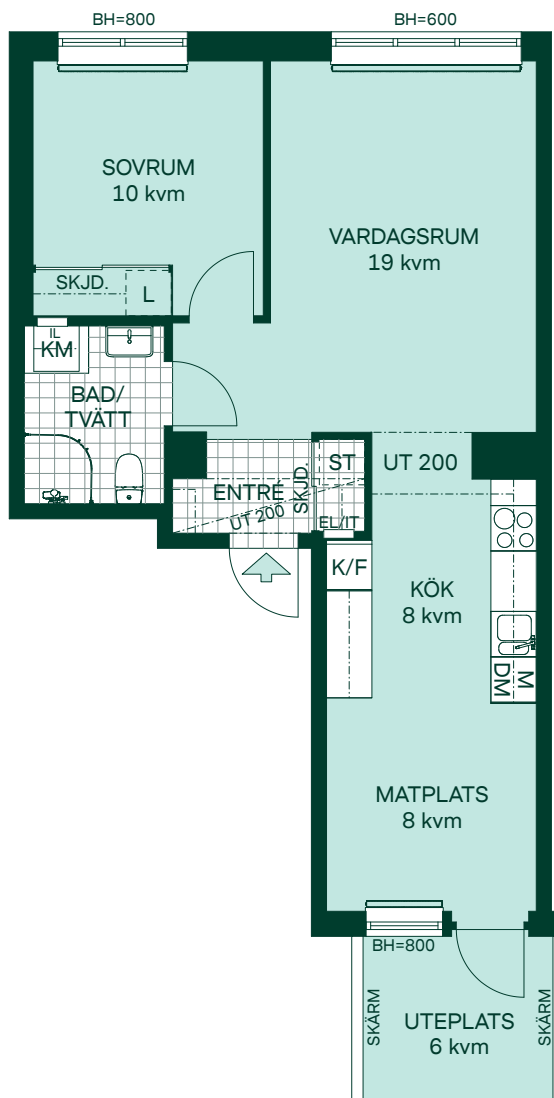

- K/F Kyl/Frys
- Induktionshäll m. ugn
- M Mikro i väggskåp
- DM Diskmaskin
- KM Kombimaskin
- L Linneskåpsinredning
- ST Städinredning
- EL/IT Multimediaskåp
- IL Inspektionslucka
- SKJD Skjutdörrsgarderob
- BH Bröstningshöjd
- UT 200 Undertak cirka 200 under bjälklag
- Radiator
- Hatthylla

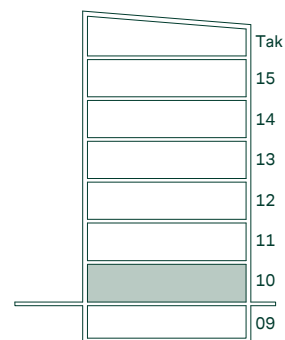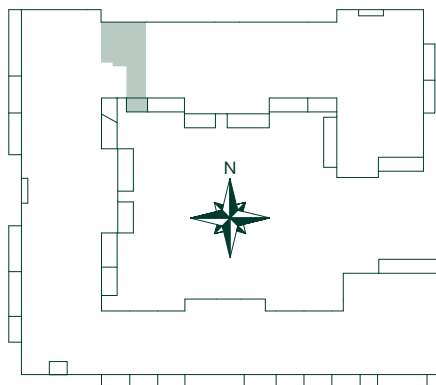

Separat lägenhetsförråd om c:a 3-6 kvm

SKALA 1:100

