


101 kvm

4 Rum och kök

Brf Sjukamparen
LGH: M-1104
Plan: 11

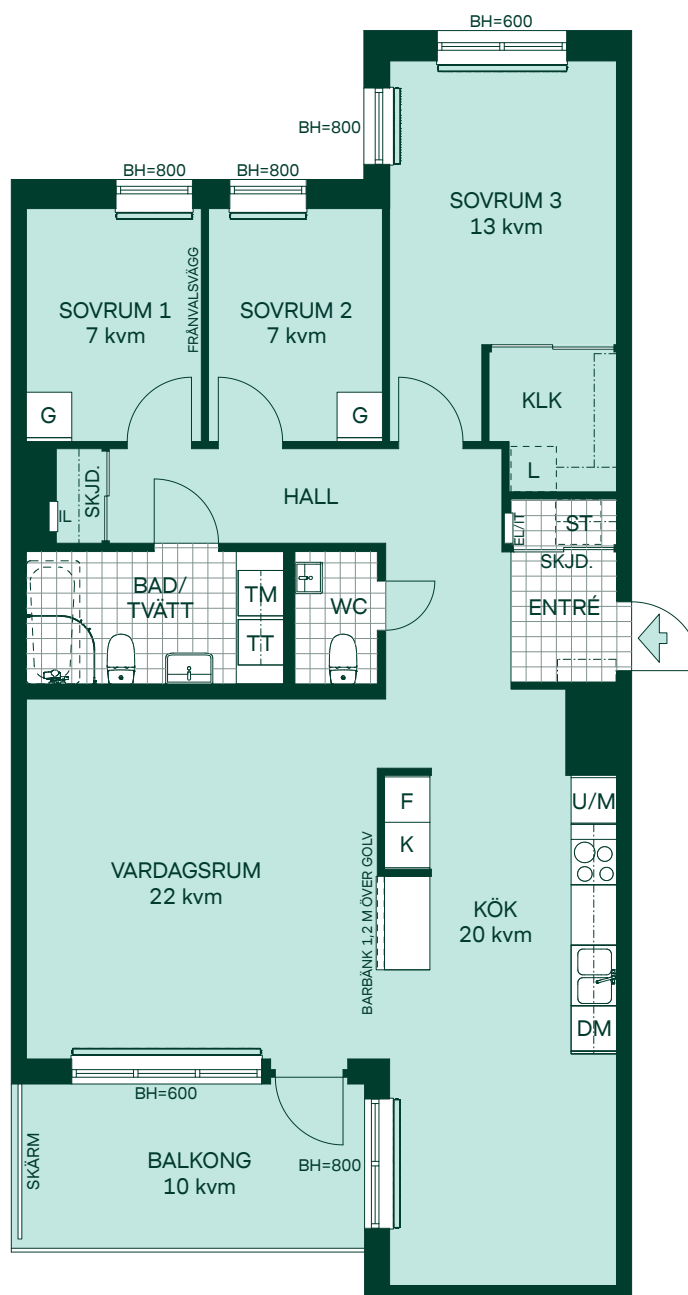

- K Kyl
- F Frys
- OO Induktionshäll
- U/M Högsåp med ugn/mikro
- DM Diskmaskin
- TM Tvättmaskin
- TT Torktumlare
- G Garderob
- L Linneskåpsinredning
- ST Städinredning
- KLK Klädkammare med hylla och klädstång
- EL/IT Multimediaskåp
- IL Inspektionslucka
- SKJD. Skjutdörrsgarderob
- BH Bröstningshöjd
- Radiator
- H Hatthylla

Separat lägenhetsförråd om c:a 3-6 kvm

SKALA 1:100

