




# 97 kvm

## 4 Rum och kök

Brf Sjukamparen  
LGH: L-1101  
Plan: 11

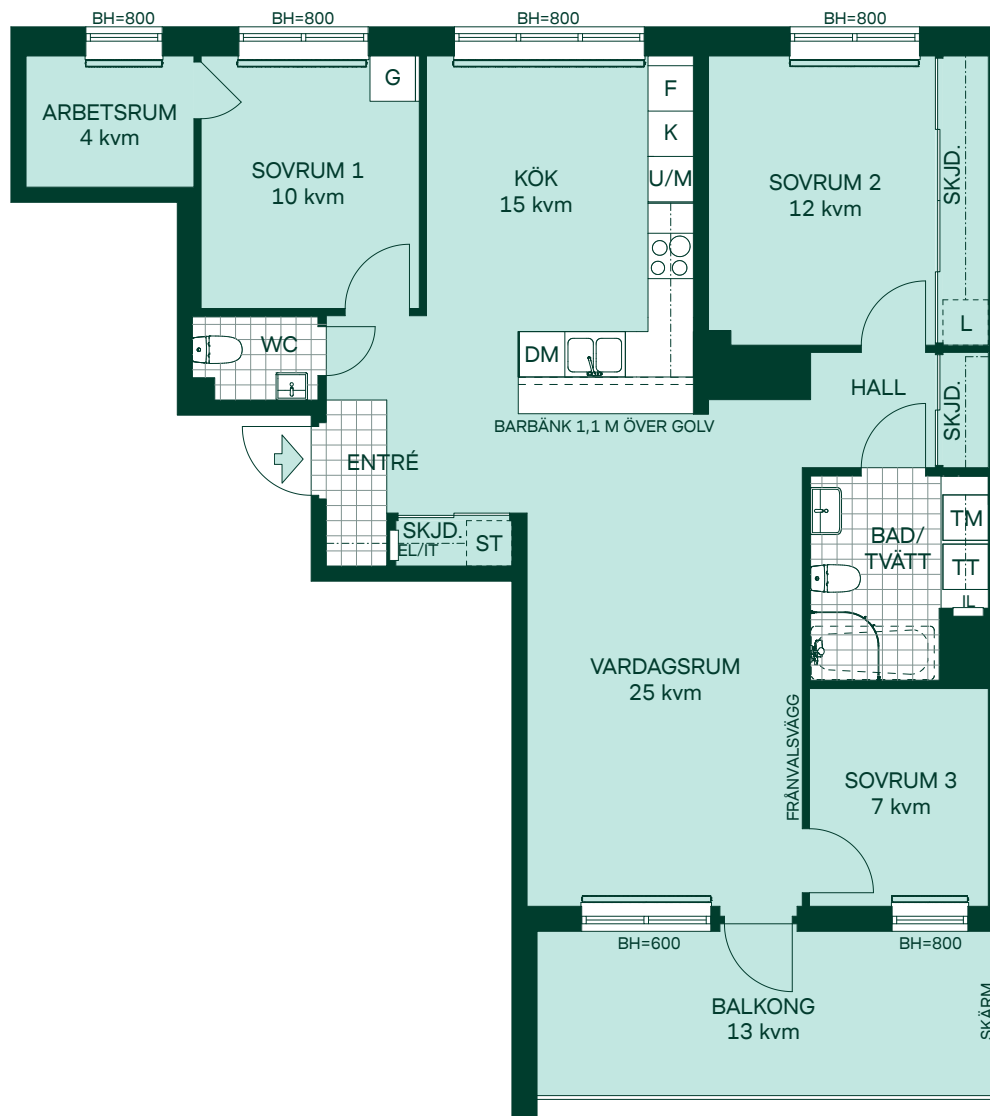

- K Kyl
- F Frys
- Induktionshäll
- U/M Högskåp med ugn/mikro
- DM Diskmaskin
- TM Tvättmaskin
- TT Torktumlare
- G Garderob
- L Linneskåpsinredning
- ST Städinredning
- EL/IT Multimediaskåp
- IL Inspektionslucka
- SKJD. Skjutsdörrsgarderob
- BH Bröstningshöjd
- Radiator
- Hatthylla

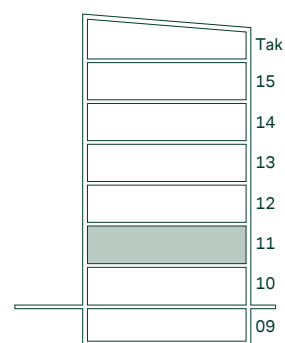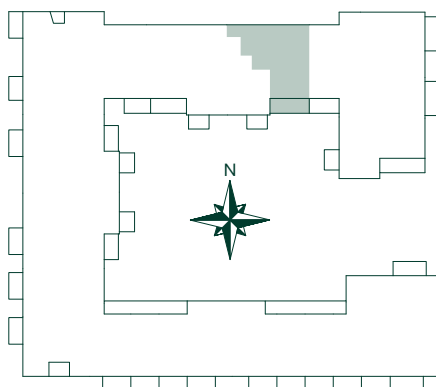

Separat lägenhetsförråd om c:a 3-6 kvm

SKALA 1:100

