


# 101 kvm

## 4 Rum och kök

Brf Sjukamparen  
LGH: M-1204, M-1304, M-1404  
Plan: 12, 13, 14

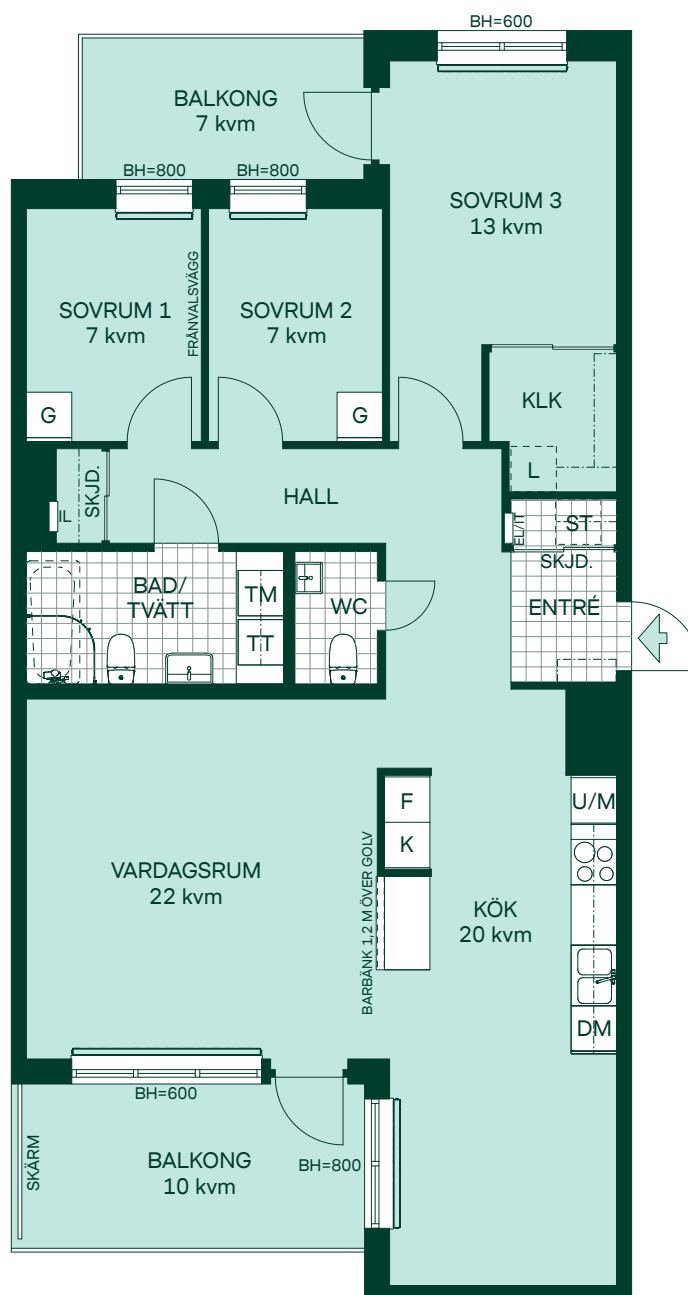

- K Kyl
- F Frys
- Induktionshäll
- U/M Högsåp med ugn/mikro
- DM Diskmaskin
- TM Tvättmaskin
- TT Torktumlare
- G Garderob
- L Linneskåpsinredning
- ST Städinredning
- KLK Klädkammare med hylla och klädstång
- EL/IT Multimediaskåp
- IL Inspektionslucka
- SKJD. Skjutdörrsgarderob
- BH Bröstningshöjd
- Radiator
- Hatthylla

Separat lägenhetsförråd om c:a 3-6 kvm

SKALA 1:100

