


46 kvm

2 Rum och kök



Brf Sjukamparen

LGH: M-1102, M-1202, M-1302, M-1402

Plan: 11, 12, 13, 14

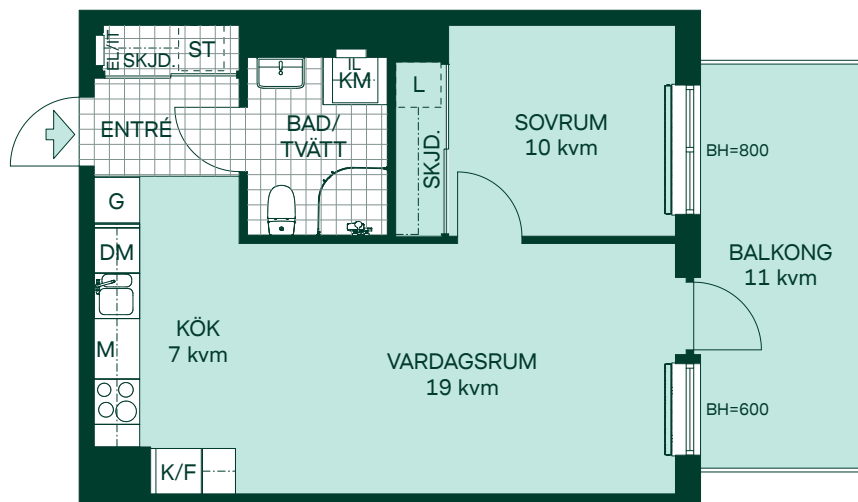

- K/F Kyl/Frys
- ○ Induktionshäll m. ugn
- M Mikro i väggskåp
- DM Diskmaskin
- KM Kombimaskin
- G Garderob
- L Linneskåpsinredning
- ST Städinredning
- EL/IT Multimediaskåp
- IL Inspektionslucka
- SKJD. Skjutdörrsgarderob
- BH Bröstningshöjd
- Radiator

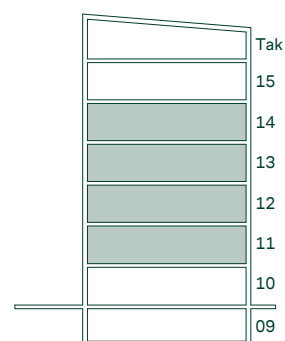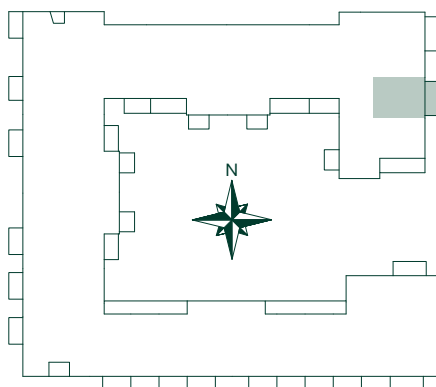

Separat lägenhetsförråd om c:a 3-6 kvm

SKALA 1:100

