



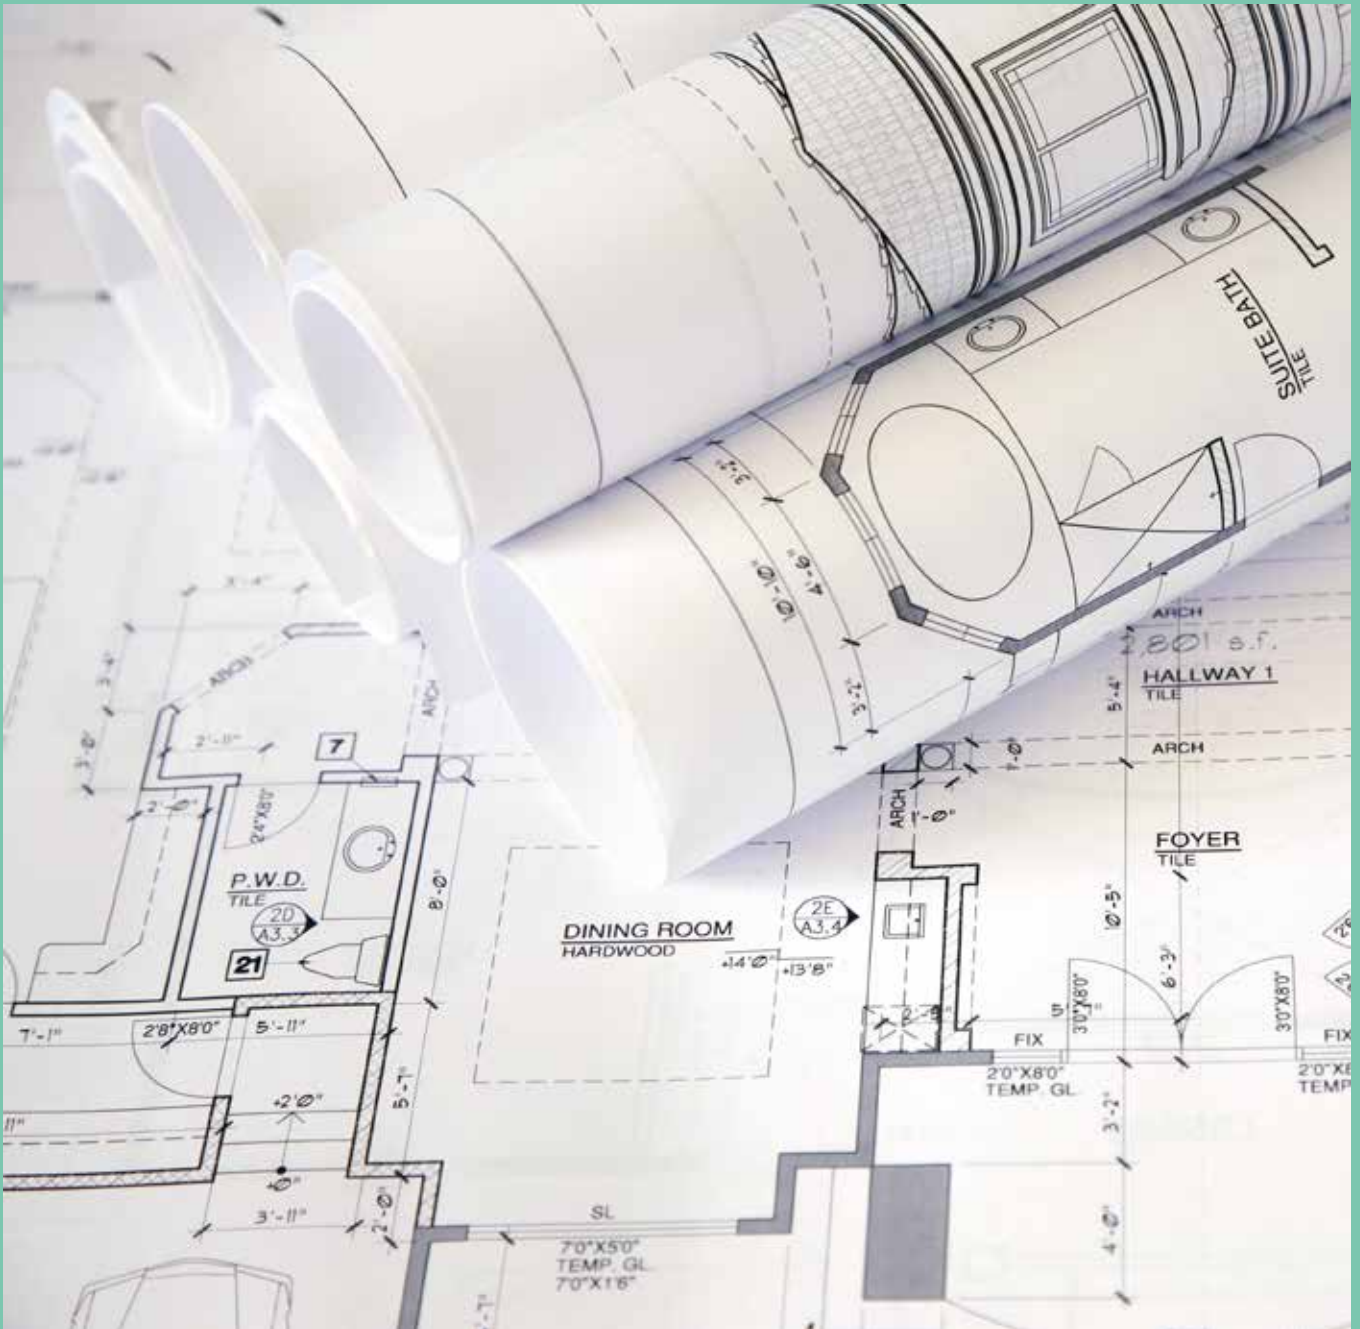

## Aronia i Sättra

PLANRITNINGAR

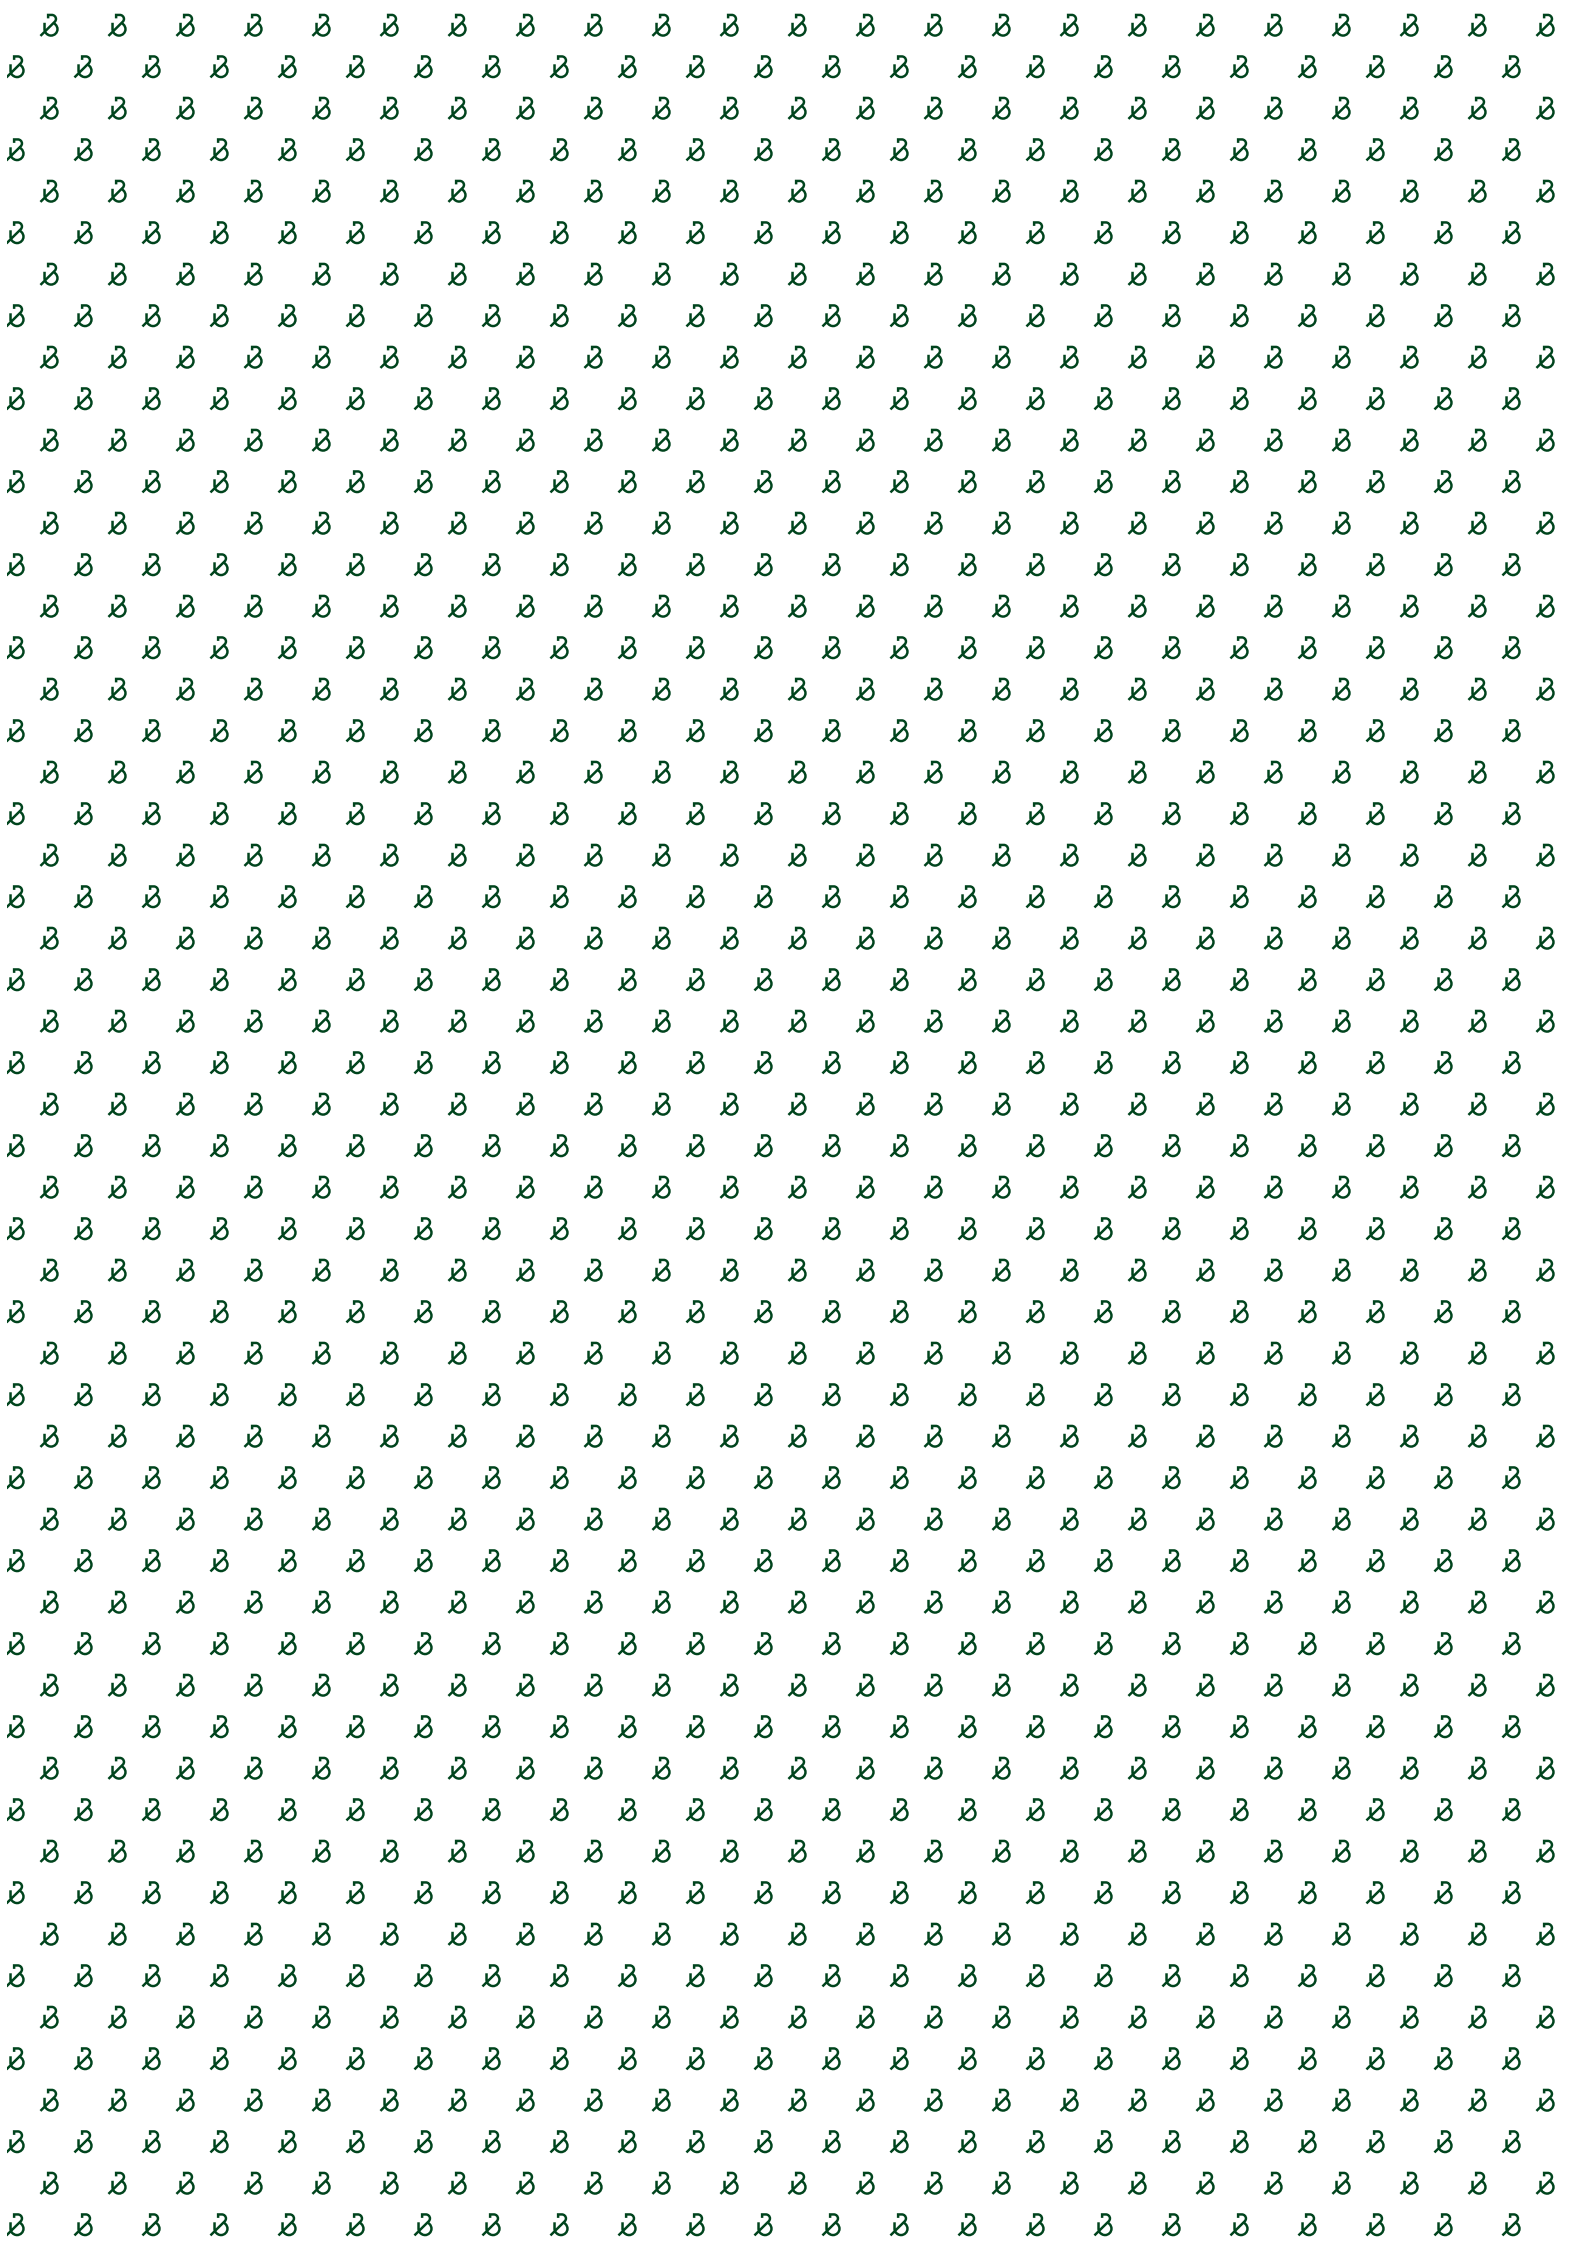



# 34 kvm 1 rum och kök

Hus: 1, 2, 3, 4

LGH: 11104, 11204, 11304, 11404, 21104, 21204,  
21304, 31104, 31204, 31304, 41104, 41204, 41304

Plan: 11, 12, 13, 14



K/F Kombinerad kyl och frys

Glaskeramikhäll m. ugn

KM Kombimaskin

G Garderob

ST Städsåp

L Linnesåp

BH Bröstningshåjd

UT Undertak

EL/M Elcentral/Mediaskåp

SKJD. Skiutdårrsaarderob

Radiator

Handdukstork

VTV Vågg förstärkt för TV

Kvadratmeter är cirka

SKALA 1:100

0 1 2 3 4 5



Reservation för eventuella ändringar och ytavvikelser.  
Datum 2020-02-12

## ARONIA I SÄTRA


# 50 kvm

## 2 rum och kök

Hus: 1, 2, 3, 4

LGH: 11002, 21002, 31002, 41002

Plan: 10

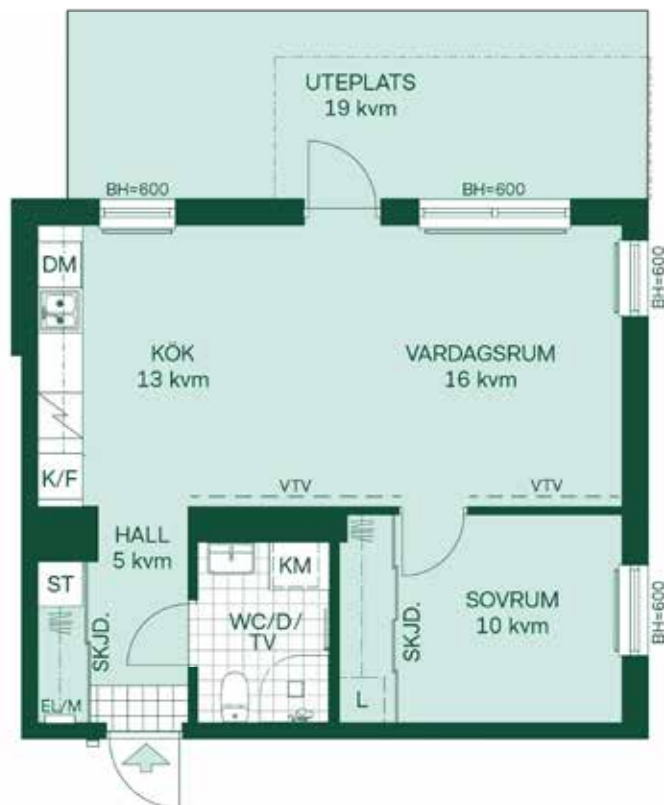

- K/F Kombinerad kyl och frys
- DM Diskmaskin
- KM Kombimaskin
- ST Städsåp
- L Linnesåpsinredning
- BH Bröstningshåjd
- UT Undertak
- EL/M Elcentral/Mediaskåp
- SKJD. Skjutdörrsgarderob
- Radiator
- Handdukstork
- VTV Vågg förstärkt för TV

Kvadratmeter är cirka

SKALA 1:100

0 1 2 3 4 5



Reservation för eventuella ändringar och ytavvikelser.  
Datum 2020-02-12

## 50 kvm 2 rum och kök

Hus: 1, 2, 3, 4

LGH: 11102, 11103, 11202, 11203, 11302, 11303, 11403,  
21102, 21103, 21202, 21203, 21303, 31102, 31103, 31202,  
31203, 31303, 41102, 41103, 41202, 41203, 41303


Plan: 11, 12, 13, 14



- Kombinerad kyl och frys
- Diskmaskin
- Kombimaskin
- Städsåp
- Linnesåpsinredning
- Bröstdningshåjd
- Undertak
- Elcentral/Mediaskåp
- Skjutdörrsgarderob
- Radiator
- Förberett för handdukstork
- Vågg förstärkt för TV

Kvadratmeter är cirka

SKALA 1:100

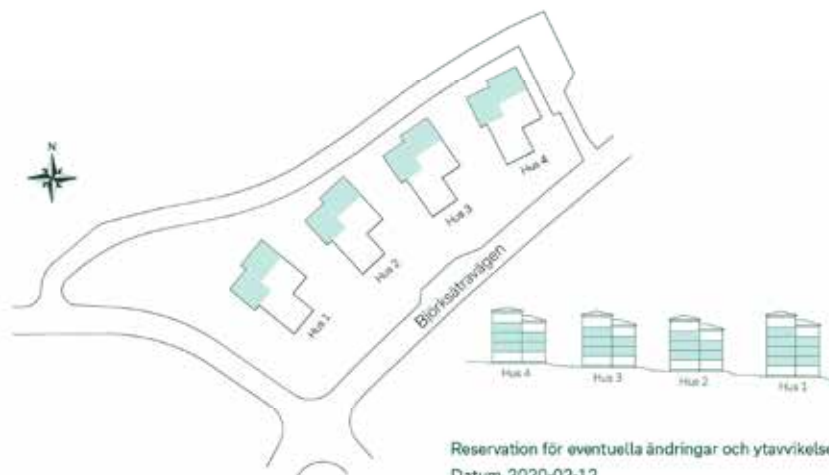

Reservation för eventuella ändringar och ytaavvikelser.  
Datum 2020-02-12

## ARONIA I SÄTRA

# 50 kvm

## 2 rum och kök

Hus: 1, 2, 3, 4

LGH: 11402, 21302, 31302, 41302

Plan: 13, 14



- K/F Kombinerad kyl och frys
- DM Diskmaskin
- KM Kombimaskin
- ST Städsåp
- L Linnesåpsinredning
- BH Bröstningshåjd
- UT Undertak
- EL/M Elcentral/Mediaskåp
- SKJD. Skjutdårrsgarderob
- Radiator
- Handdukstork
- VTV Vågg förstärkt för TV

Kvadratmeter är cirka

SKALA 1:100

0 1 2 3 4 5




Reservation för eventuella ändringar och yttavvikelser.  
Datum 2020-02-12

# 50 kvm 2 rum och kök

Hus: 1, 2, 3, 4

LGH: 11003, 21003, 31003, 41003

Plan: 10

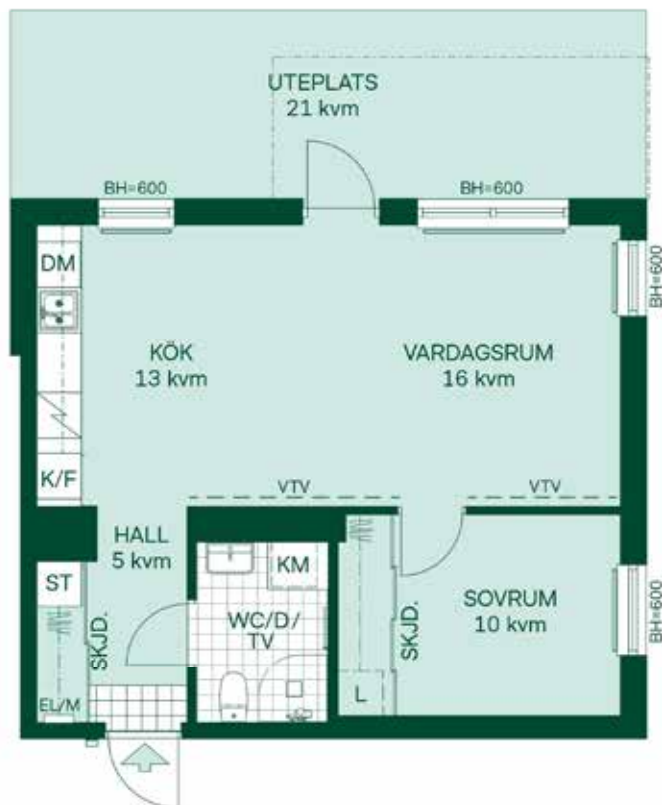

- K/F Kombinerad kyl och frys
- DM Diskmaskin
- KM Kombimaskin
- ST Städsåp
- L Linnesåpsinredning
- BH Bröstdningshåjd
- UT Undertak
- EL/M Elcentral/Mediaskåp
- SKJD. Skjutdörrsgarderob
- Radiator
- Handdukstork
- VTV Vågg förstärkt för TV

Kvadratmeter är cirka

SKALA 1:100



Reservation för eventuella ändringar och ytavvikelser.  
Datum 2020-02-12

## ARONIA I SÄTRA

# 76 kvm

## 3 rum och kök

Hus: 1, 2, 3, 4

LGH: 11101, 11201, 11301, 11401, 21101, 21201,  
21301, 31101, 31201, 31301, 41101, 41201, 41301

Plan: 11, 12, 13, 14



- K Kyl
- F Frys
- / Glaskeramikhäll
- U Högsåp med ugn
- DM Diskmaskin
- TM Tvättmaskin
- TT Torktumlare
- ST Städsåp
- L Linnesåpsinredning
- BH Bröstningshåjd
- UT Undertak
- EL/M Elcentral/Mediaskåp
- SKJD. Skjutdårrsgarderob
- KLK Klådkammare
- Radiator
- Handdukstork
- VTV Vågg förstärkt för TV

Kvadratmeter är cirka

SKALA 1:100

0 1 2 3 4 5



Reservation för eventuella åndringar och ytavvikelser.  
Datum 2020-02-12

# 84 kvm

## 4 rum och kök

Hus: 1  
LGH: 11001  
Plan: 10



- K Kyl
- F Frys
- / Glaskeramikhäll
- U Högskåp med ugn
- DM Diskmaskin
- TM Tvättmaskin
- TT Torktumlare
- G Garderob
- ST Städsåp
- L Linneskåpsinredning
- BH Bröstningshöjd
- UT Undertak
- EL/M Elcentral/Mediaskåp
- SKJD. Skjutdörrsgarderob
- Radiator
- Handdukstork
- VTV Vagg förstärkt för TV

Kvadratmeter är cirka

SKALA 1:100



Reservation för eventuella ändringar och ytavvikelser.  
Datum 2020-02-12

## ARONIA I SÄTRA

# 84 kvm

## 4 rum och kök

Hus: 2, 3, 4

LGH: 21001, 31001, 41001

Plan: 10



- K Kyl
- F Frys
- / Glaskeramikhäll
- U Högskåp med ugn
- DM Diskmaskin
- TM Tvättmaskin
- TT Torktumlare
- G Garderob
- ST Städsåp
- L Linneskåpsinredning
- BH Bröstningshöjd
- UT Undertak
- EL/M Elcentral/Mediaskåp
- SKJD. Skjutdörrsgarderob
- Radiator
- Handdukstork
- VTV Vagg förstärkt för TV

Kvadratmeter är cirka

SKALA 1:100



Reservation för eventuella ändringar och ytavvikelser.  
Datum 2020-02-12

