

TORPARLYCKAN I STENINGE SLOTTSSBY

92 kvm
4 rum och kök



Hus: 101, 105, 109, 113, 118, 122, 126

Upplåtelseform: Bostadsrätt

Plan: Bottenvåning

- K/S Kyl/Sval
- F Frys
- DM Diskmaskin
- Inbyggnadshäll m. ugn
- ST Städsåpsinredning
- TT Torktumlare
- TM Tvättmaskin
- VP Värmepump
- GVF Golvvärmefördelare
- EL Elcentral
- MC Mediacentral
- VM Vattenmätare
- BH Bröstningshöjd, anges i mm
- SKJD. Skjutdörrsgarderob
- H Hylla med klädstång

Kvadratmeter är cirka

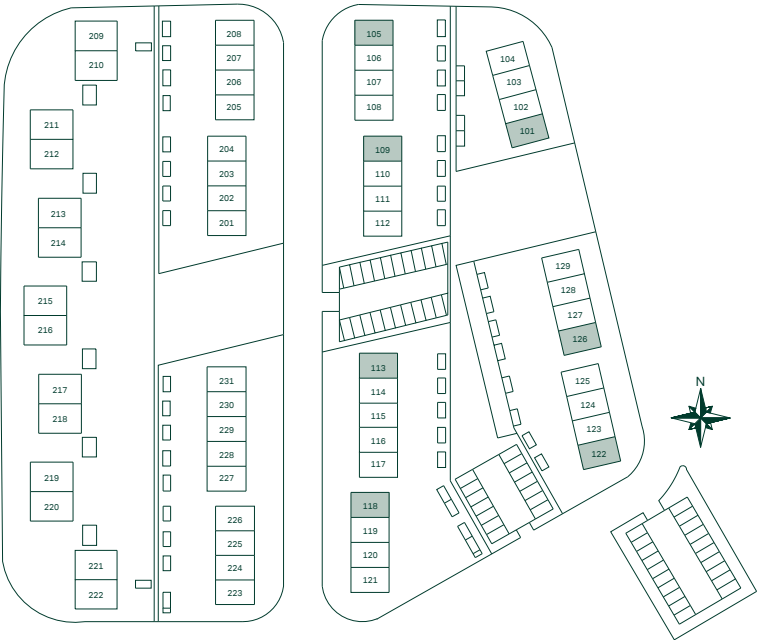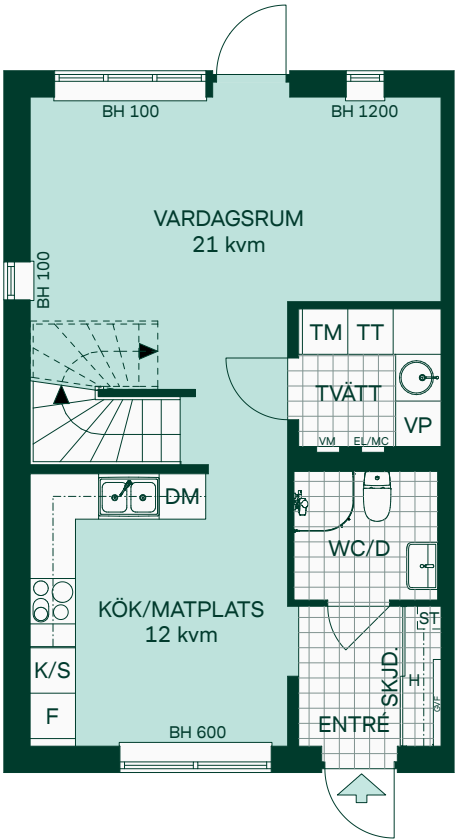

SKALA 1:100

Reservation för eventuella
ändringar och ytavvikelser
Datum: 2019-01-15 Revidering datum:


TORPARLYCKAN I STENINGE SLOTTSSBY

92 kvm
4 rum och kök

Hus: 101, 105, 109, 113, 118, 122, 126

Upplåtelseform: Bostadsrätt

Plan: Övervåning

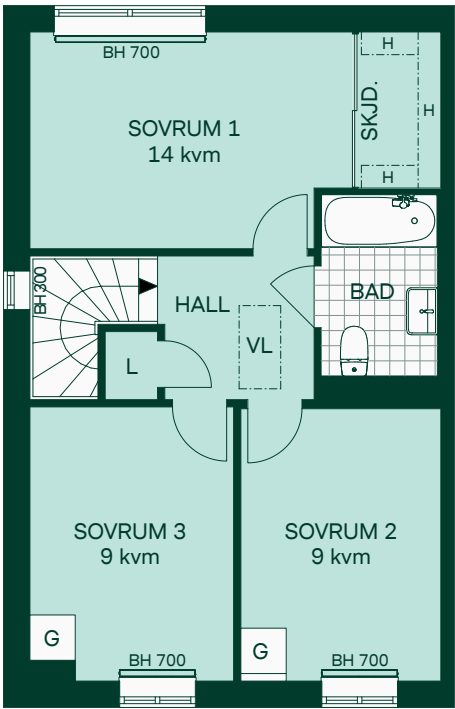

G Garderobskåp

L Linneskåp

SKJD. Skjutdörrsgarderob


H Hylla med klädstång

BH Bröstningshöjd, anges i mm

VL Vindslucka

Radiator

Kvadratmeter är cirka

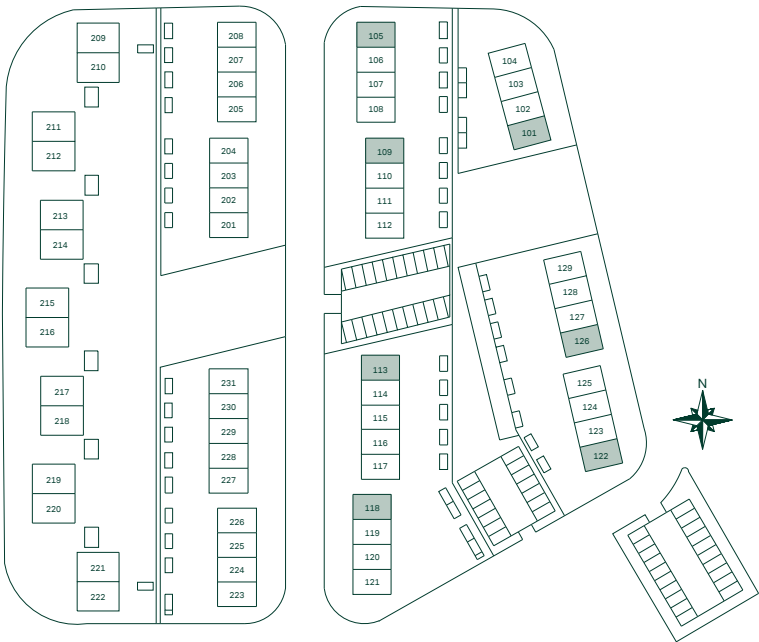

SKALA 1:100

Reservation för eventuella
ändringar och ytavvikelser
Datum: 2019-01-15 Revidering datum:

TORPARLYCKAN I STENINGE SLOTTSSBY

92 kvm
4 rum och kök

Hus: 102, 103, 106, 107, 110, 111, 114, 115, 116, 119, 120, 123, 124, 127, 128

Upplåtelseform: Bostadsrätt

Plan: Bottenvåning

- K/S

Kyl/Sval
- F

Frys
- DM

Diskmaskin
- Inbyggnadshäll m. ugn
- ST

Städskåpsinredning
- TT

Torktumlare
- TM

Tvättmaskin
- VP

Värmepump
- GVF

Golvvärmefördelare
- EL

Elcentral
- MC

Mediacentral
- VM



Vattenmätare
- BH

Bröstningshöjd, anges i mm
- SKJD.

Skjutdörrsgarderob
- H

Hylla med klädstång

Kvadratmeter är cirka

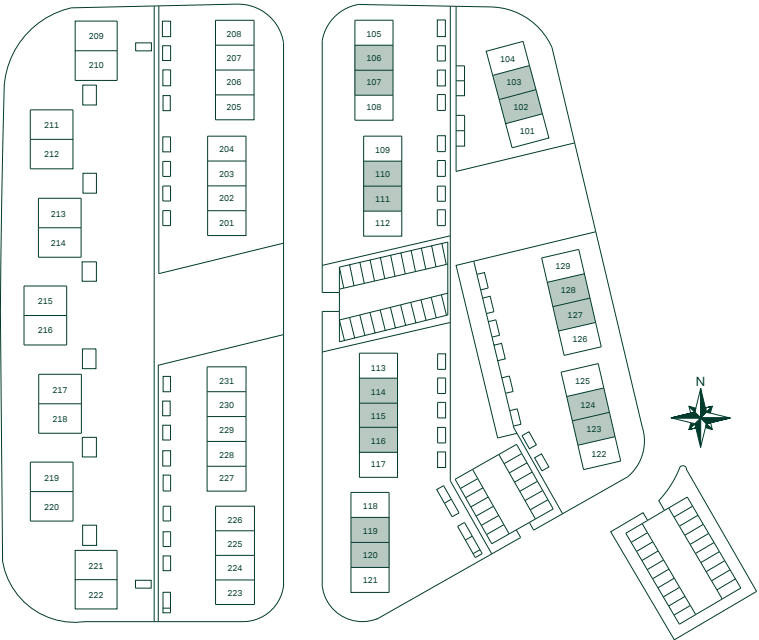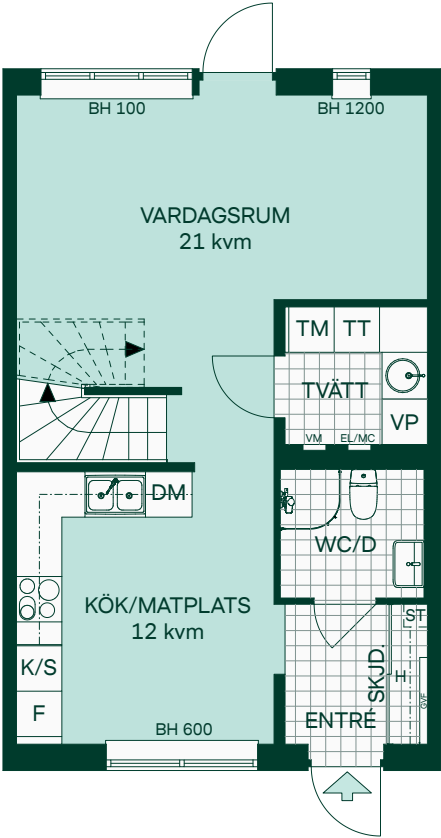

SKALA 1:100

Reservation för eventuella
ändringar och ytavvikelser
Datum: 2019-01-15 Revidering datum:


TORPARLYCKAN I STENINGE SLOTTSSBY

92 kvm
4 rum och kök

Hus: 102, 103, 106, 107, 110, 111, 114, 115, 116, 119, 120, 123, 124, 127, 128

Upplåtelseform: Bostadsrätt

Plan: Övervåning

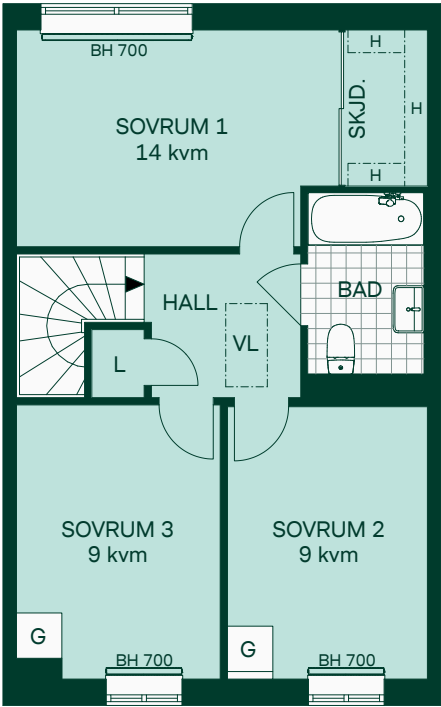

G Garderobskåp

L Linneskåp

SKJD. Skjutdörrsgarderob


H Hylla med klädstång

BH Bröstningshöjd, anges i mm

VL Vindslucka

— Radiator

Kvadratmeter är cirka

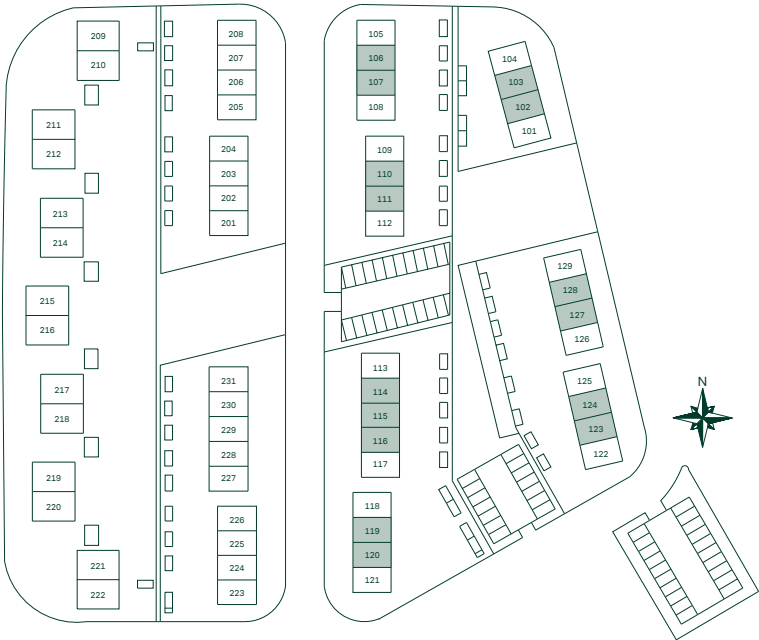

Reservation för eventuella
ändringar och ytavvikelser
Datum: 2019-01-15 Revidering datum:

TORPARLYCKAN I STENINGE SLOTTSSBY

92 kvm
4 rum och kök

Hus: 104, 108, 112, 117, 121, 125, 129

Upplåtelseform: Bostadsrätt

Plan: Bottenvåning

- K/S

Kyl/Sval
- F

Frys
- DM

Diskmaskin
- Inbyggnadshäll m. ugn
- ST

Städskåpsinredning
- TT

Torktumlare
- TM

Tvättmaskin
- VP

Värmepump
- GVF

Golvvärmefördelare
- EL

Elcentral
- MC

Mediacentral
- VM


Vattenmätare
- BH

Bröstningshöjd, anges i mm
- SKJD.

Skjutdörrsgarderob
- H

Hylla med klädstång

Kvadratmeter är cirka

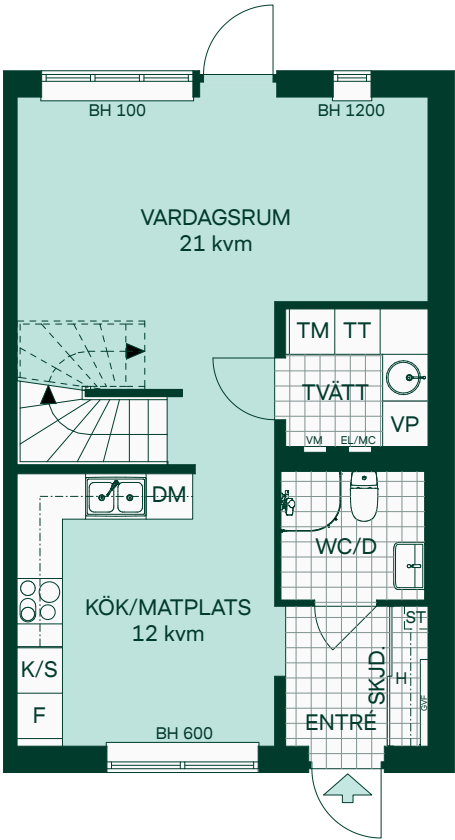

SKALA 1:100
0 1 2 3 4 5

Reservation för eventuella
ändringar och ytavvikelser
Datum: 2019-01-15 Revidering datum:


TORPARLYCKAN I STENINGE SLOTTSSBY

92 kvm
4 rum och kök

Hus: 104, 108, 112, 117, 121, 125, 129

Upplåtelseform: Bostadsrätt

Plan: Övervåning

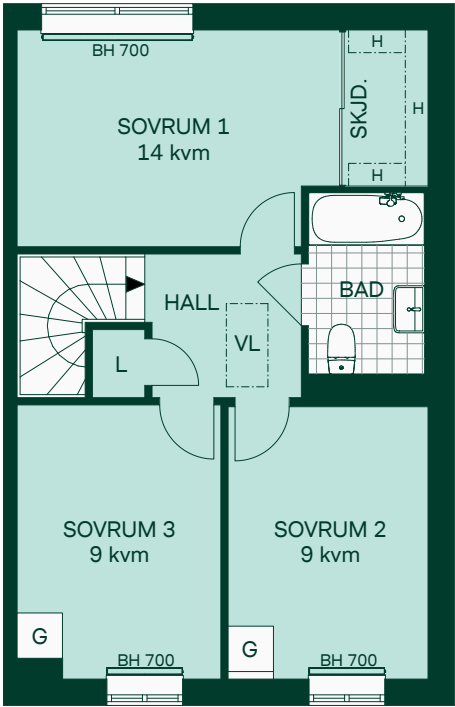

G Garderobskåp

L Linneskåp

SKJD. Skjutdörrsgarderob


H Hylla med klädstång

BH Bröstningshöjd, anges i mm

VL Vindslucka

— Radiator

Kvadratmeter är cirka

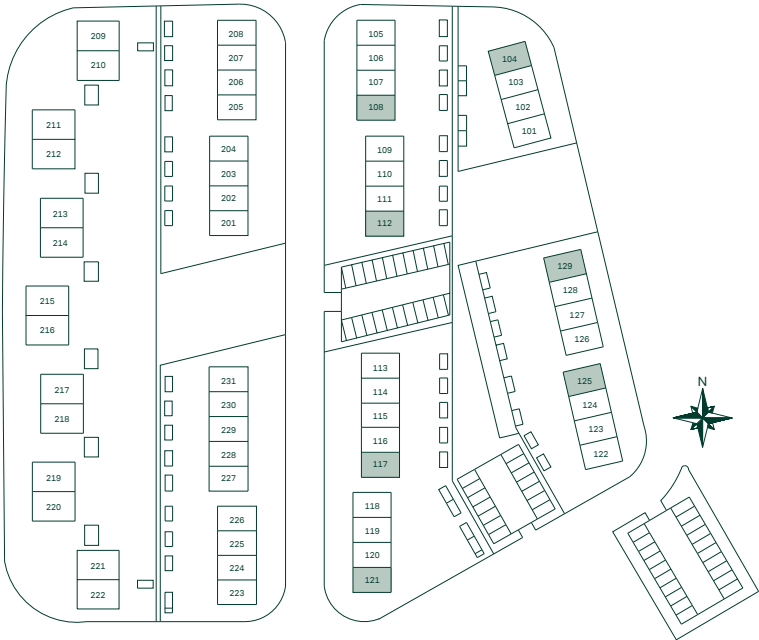

SKALA 1:100
0 1 2 3 4 5

Reservation för eventuella
ändringar och ytavvikelser
Datum: 2019-01-15 Revidering datum: