


VICTORIA, ÄLTADALEN

121 kvm


5 rum och kök

Hus: 201, 202, 203, 204, 205, 206, 207, 208, 215, 216, 217,
218, 219, 220, 221, 222, 223, 224, 225, 226, 227

Plan: Bottenvåning
Upplåtelseform: BRF

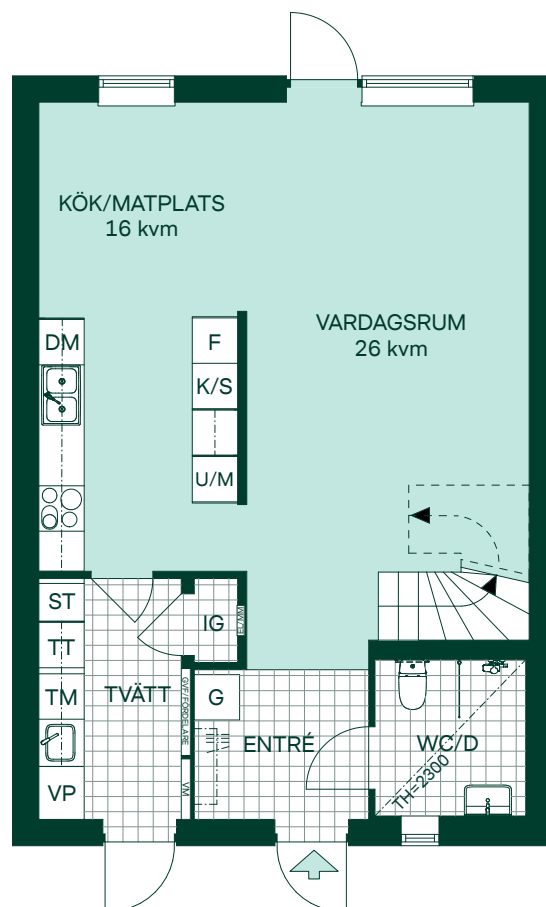

- F Frys
- K/S Kyl/Sval
- Inbyggnadshäll
- U/M Högsåp med ugn/mikro
- DM Diskmaskin
- ST Städskåp
- G Garderob
- TT Torktumlare
- TM Tvättmaskin
- VP Värmepump
- IG Installationsgarderob
- EL Elcentral
- MM Multimedia
- GVF Golvvärmefördelare
- VM Vattenmätare
- TH Takhöjd
- Hatthylla
- Plats för handdukstork

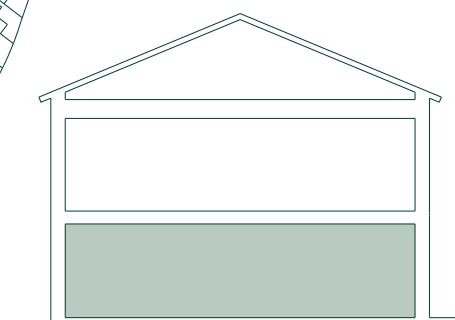

SKALA 1:100

0 1 2 3 4 5

VICTORIA, ÄLTADALEN


121 kvm

5 rum och kök

Hus: 201, 202, 203, 204, 205, 206, 207, 208, 215, 216, 217,
218, 219, 220, 221, 222, 223, 224, 225, 226, 227

Plan: Övervåning

Upplåtelseform: BRF

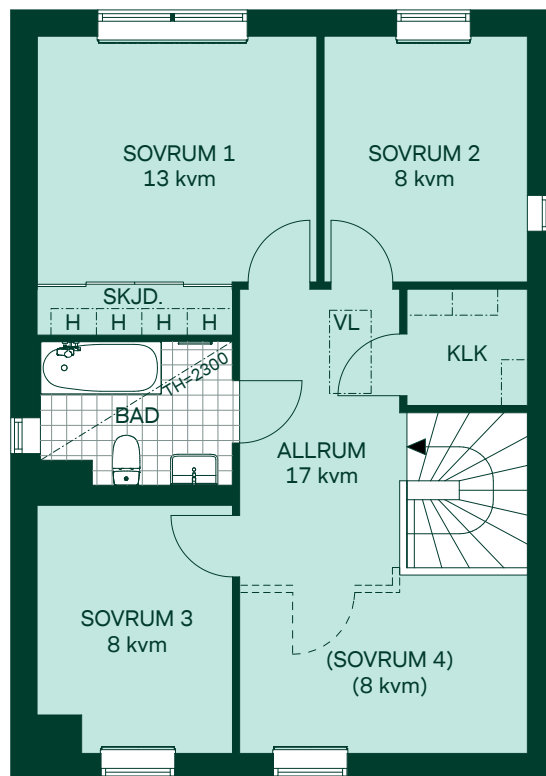

SKJD. Skjutdörrsgarderob

KLK Klädkammare med hylla och klädstång


H Hylla med klädstång

VL Vindslucka

TH Takhöjd

— Handdukstork

== Radiator

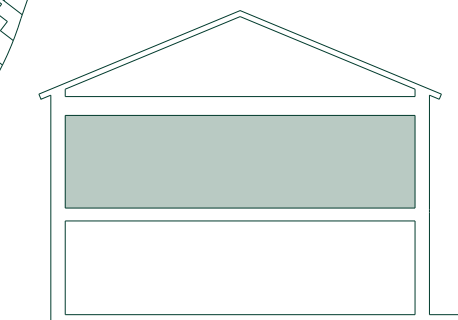

SKALA 1:100



VICTORIA, ÄLTADALEN




123 kvm 5 rum och kök

Hus: 210, 212, 214

Plan: Bottenvåning

Upplåtelseform: BRF

- F Frys
- K/S Kyl/Sval
- Inbyggnadshäll
- U/M Högsåp med ugn/mikro
- DM Diskmaskin
- ST Städskåp
- TT Torktumlare
- TM Tvättmaskin
- VP Värmepump
- EL Elcentral
- MM Multimedia
- GVF Golvvärmefördelare
- VM Vattenmätare
- TH Takhöjd
- Hatthylla
- Radiator
- Plats för handdukstork

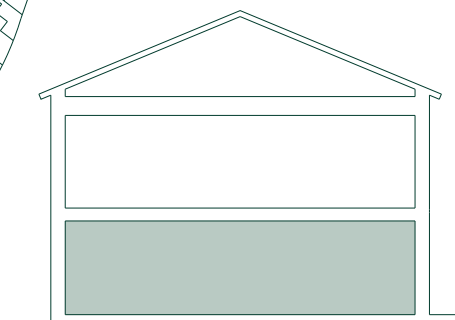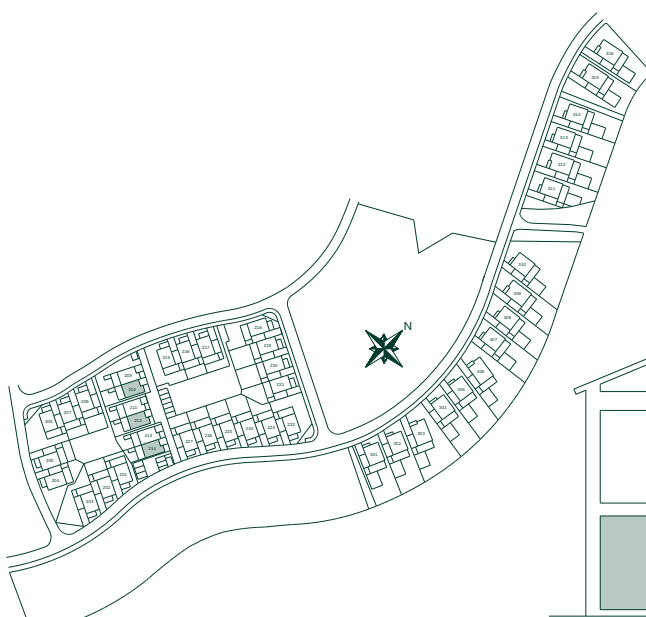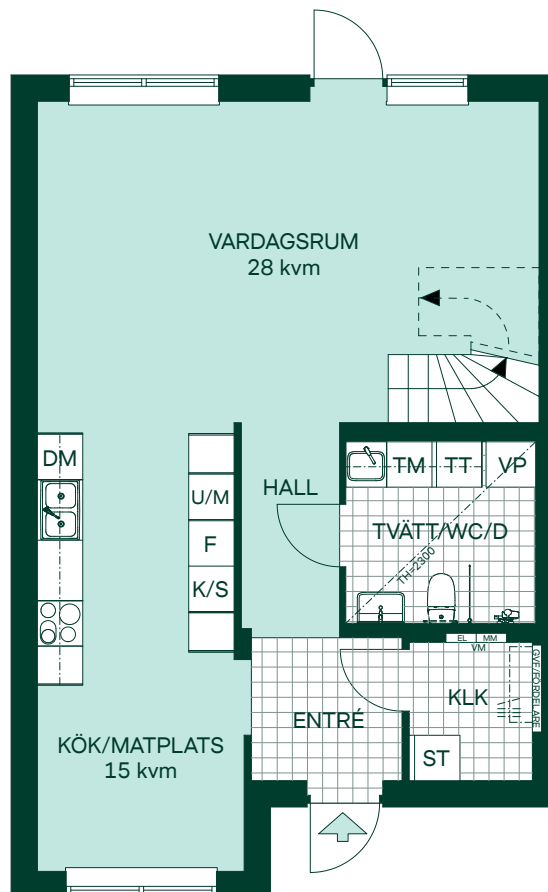

SKALA 1:100




VICTORIA, ÄLTADALEN

123 kvm 5 rum och kök

Hus: 210, 212, 214

Plan: Övervåning

Upplåtelseform: BRF

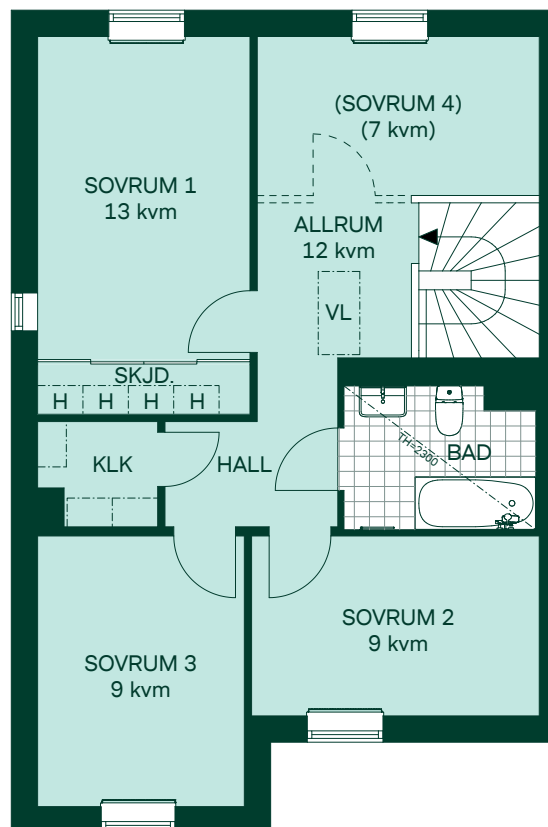

SKJD. Skjutdörrsgarderob

KLK Klädkammare med hylla och klädstång



VL Vindslucka

TH Takhöjd

H Hylla med klädstång

— Handdukstork

== Radiator

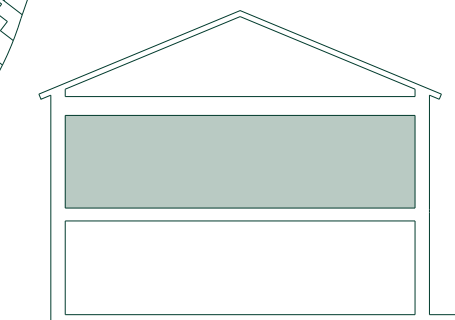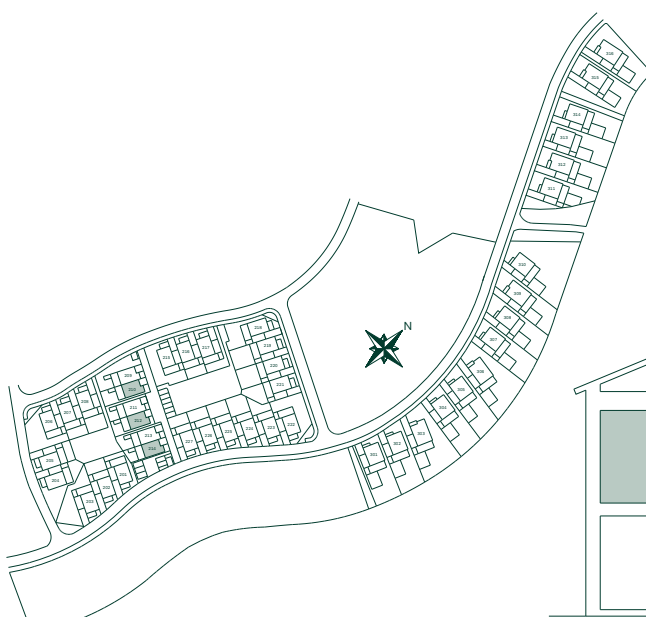

Övervåning

Bottenvåning

SKALA 1:100



VICTORIA, ÄLTADALEN

123 kvm




5 rum och kök

Hus: 209, 211, 213

Plan: Bottenvåning

Upplåtelseform: BRF

- F Frys
- K/S Kyl/Sval
- Inbyggnadshäll
- U/M Högsåp med ugn/mikro
- DM Diskmaskin
- ST Städskåp
- TT Torktumlare
- TM Tvättmaskin
- VP Värmepump
- EL Elcentral
- MM Multimedia
- GVF Golvvärmefördelare
- VM Vattenmätare
- TH Takhöjd
- Hatthylla
- Radiator
- Plats för handdukstork

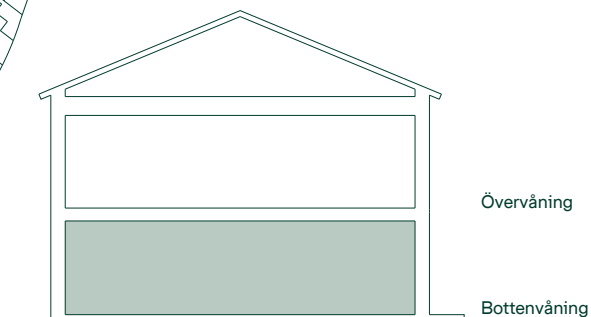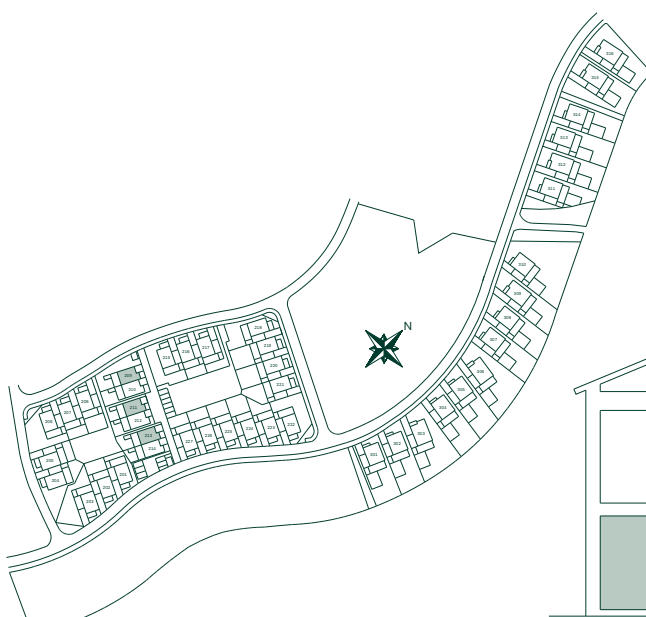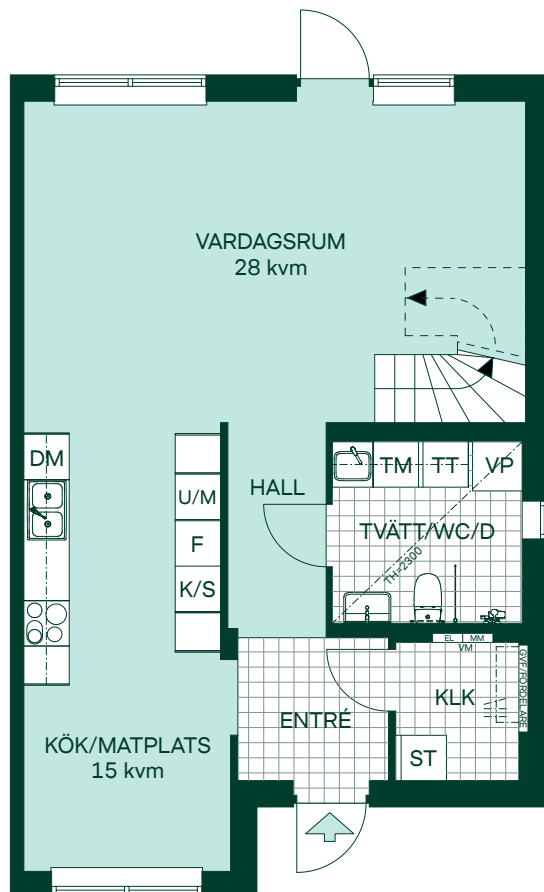

SKALA 1:100



VICTORIA, ÄLTADALEN


123 kvm

5 rum och kök

Hus: 209, 211, 213

Plan: Övervåning

Upplåtelseform: BRF

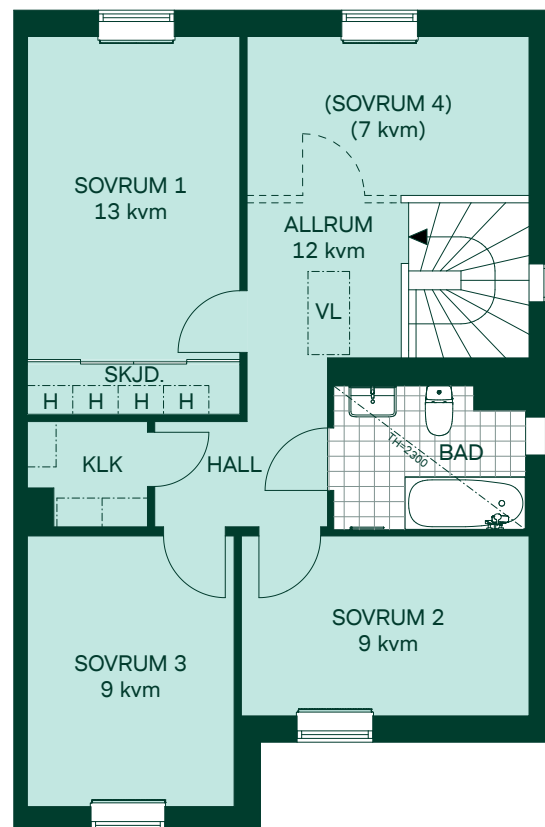

SKJD. Skjutdörrsgarderob

KLK Klädkammare med hylla och klädstång



VL Vindslucka

TH Takhöjd

H Hylla med klädstång

→ Handdukstork

— Radiator

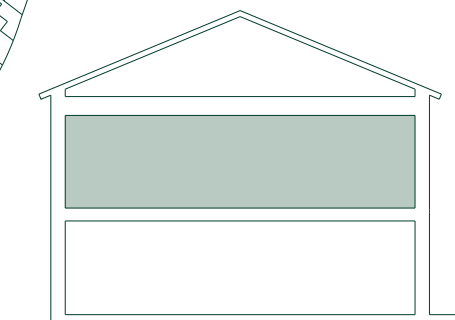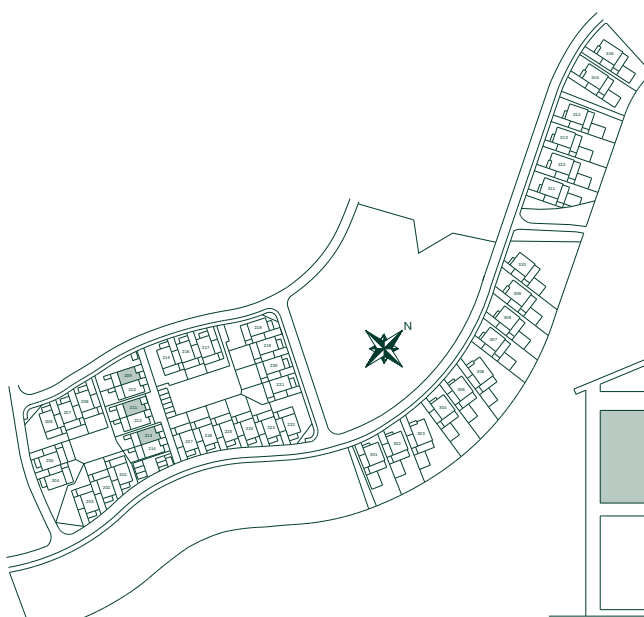

Övervåning

Bottenvåning

SKALA 1:100

0 1 2 3 4 5