

VITBOKEN, ÄLTADALEN



139 kvm 5 rum och kök

Hus: 301, 302, 304, 305, 307,
308, 310, 311, 313, 314

Plan: Bottenvåning

Upplåtelseform: Äganderätt

- F Frys
- K/S Kyl/Sval
- Inbyggnadshäll
- U/M Högskap med ugn/mikro
- DM Diskmaskin
- ST Städsåp
- TT Torktumlare
- TM Tvättmaskin
- VP Värmepump
- VF Värmefördelare för radiatorer och golvvärme
- EL Elcentral
- TELE Telefon
- GVF Golvvärmefördelare
- TH Takhöjd
- Hatthylla
- Plats för braskamin
- Plats för handdukstork

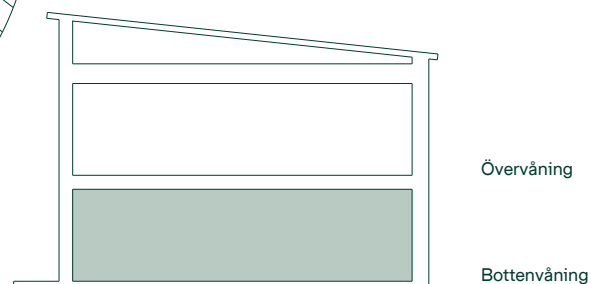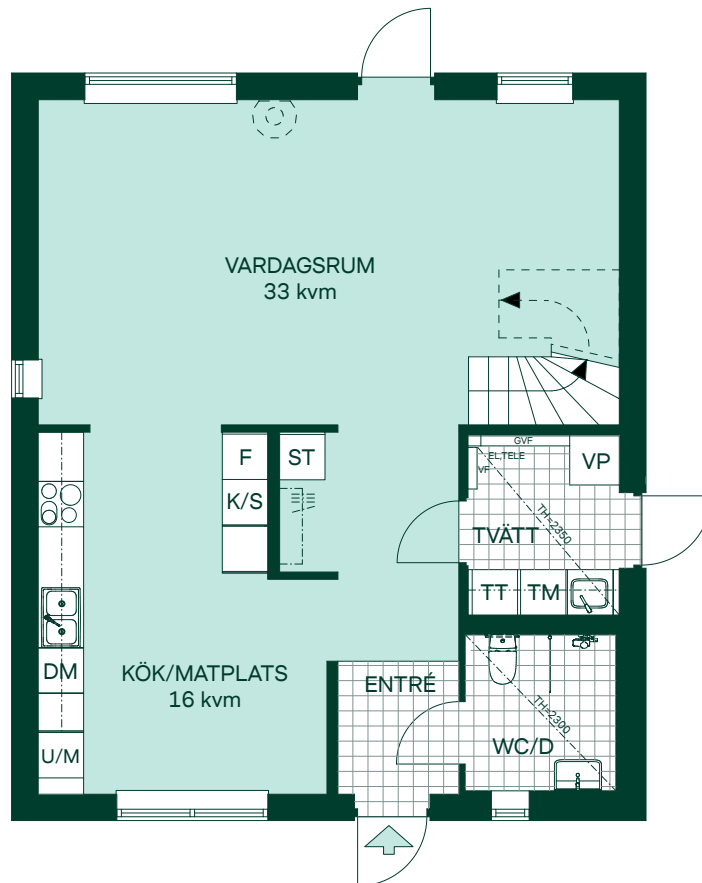

SKALA 1:100



VITBOKEN, ÄLTADALEN

139 kvm 5 rum och kök

Hus: 301, 302, 304, 305, 307,
308, 310, 311, 313, 314

Plan: Övervåning

Upplåtelseform: Äganderätt

KLK Klädkammare med hylla och klädstång



VL Vindslucka

— Handdukstork

TH Takhöjd

— Radiator

○ Plats för rör braskamin

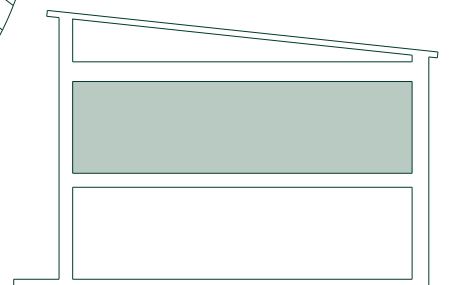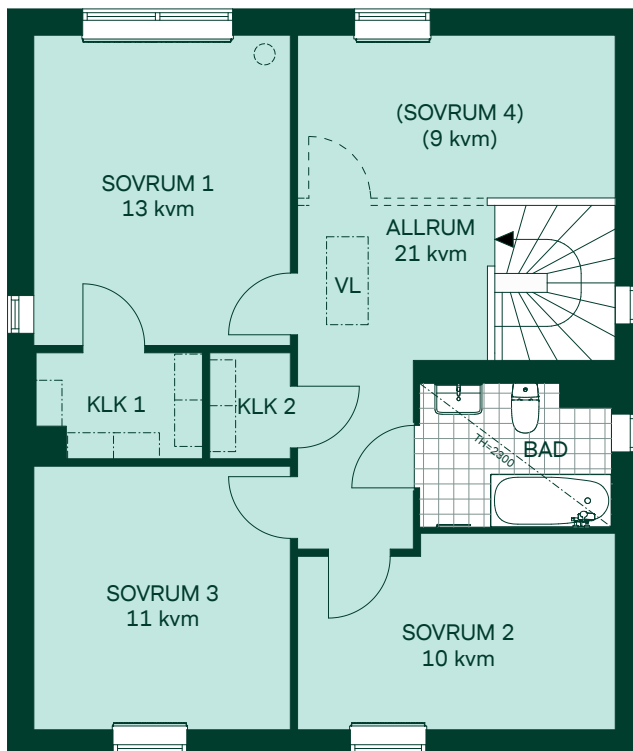

SKALA 1:100

0 1 2 3 4 5

VITBOKEN, ÄLTADALEN



158 kvm 5 rum och kök

Hus: 303, 306, 309, 312, 315, 316

Plan: Bottenvåning

Upplåtelseform: Äganderätt

- F Frys
- K/S Kyl/Sval
- Inbyggnadshäll
- U/M Högsåp med ugn/mikro
- DM Diskmaskin
- ST Städskåp
- G Garderob
- TT Torktumlare
- TM Tvättmaskin
- VP Värmepump
- VF Värmefördelare för radiatorer och golvvärme
- EL Elcentral
- TELE Telefon
- GVF Golvvärmefördelare
- TH Takhöjd
- Hatthylla
- Plats för braskamin
- Plats för handdukstork

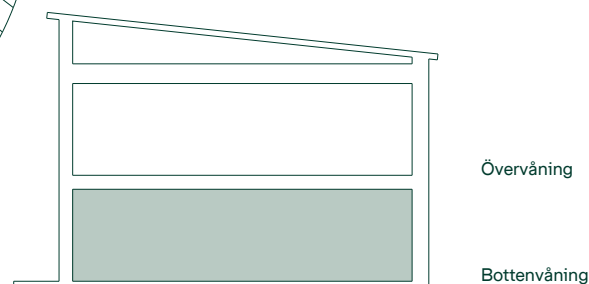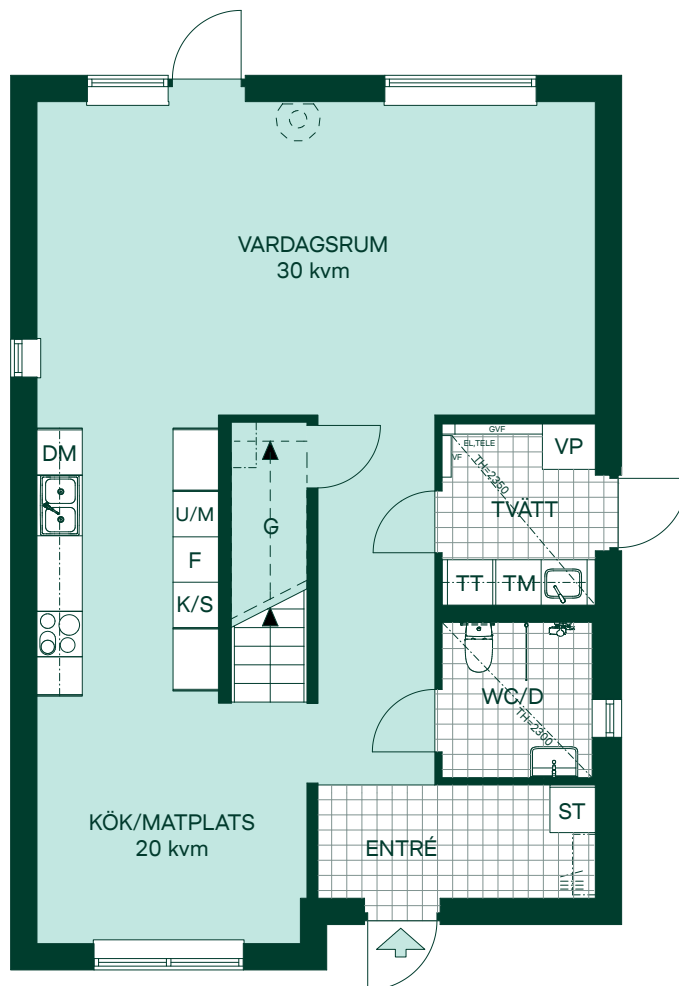

SKALA 1:100



VITBOKEN, ÄLTADALEN

158 kvm 5 rum och kök

Hus: 303, 306, 309, 312, 315, 316

Plan: Övervåning

Upplåtelseform: Äganderätt

SKJD. Skjutdörrsgarderob

KLK Klädkammare med hylla och klädstång

VL Vindslucka



TH Takhöjd

H Hylla med klädstång

— Handdukstork

— Radiator

○ Plats för rör braskamin

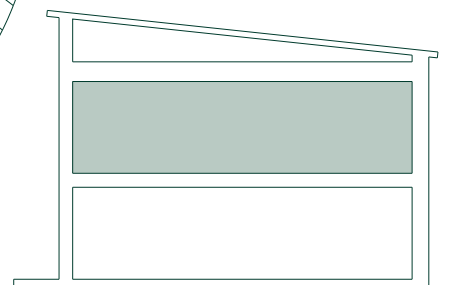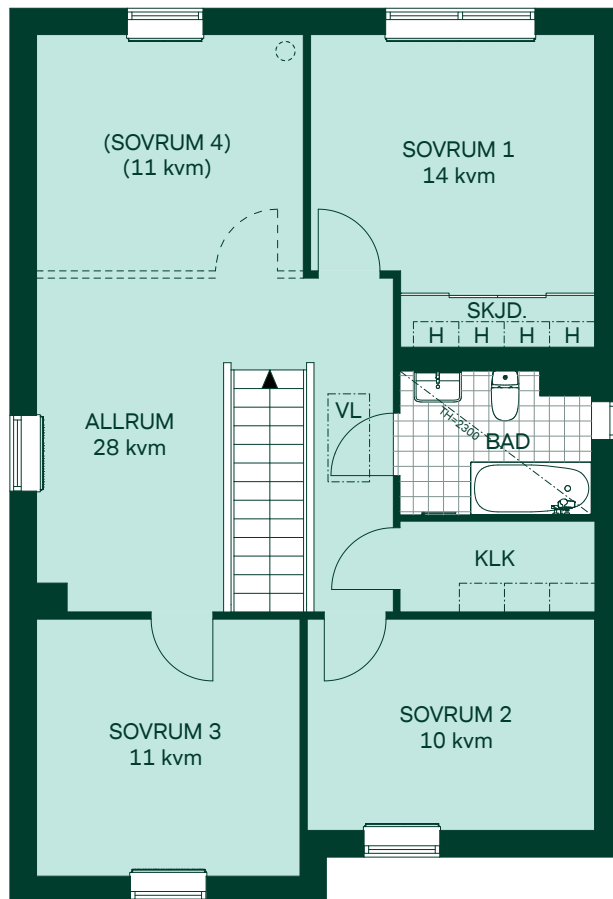

SKALA 1:100

