

Nästet i Ultuna


35 kvm
1 rum och kök

Hus: 06
Lgh: 06-1001
Upplåtelseform: Bostadsrätt
Plan: 10




-
- Förberett för diskmaskin

Inbyggnadshäll med ugnKylskåp och frysFörberett för mikrovågsugnÖverskåpDuschväggKombimaskinKlädförvaringLinneskåpStädsåpElcentralRadiatorHatthyllaTV

Förstärkt vägg för upphängning av TV

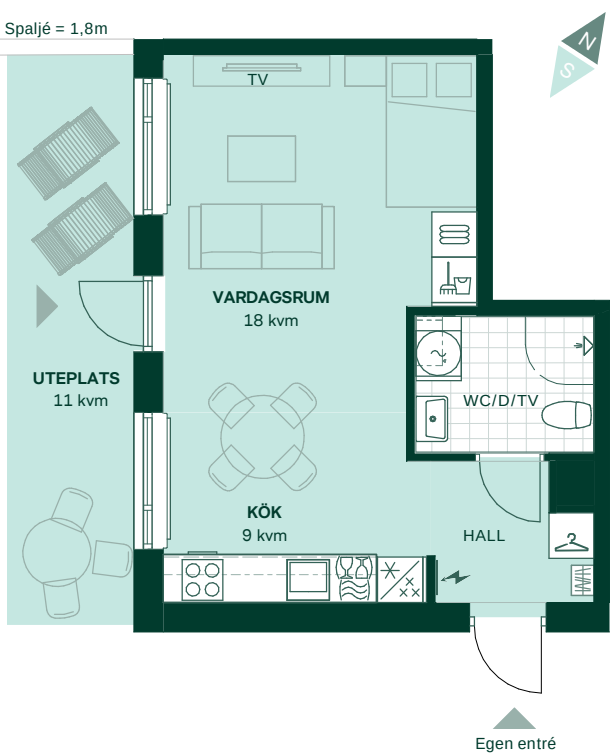

Takhöjd 2,5m om inget annat anges.
Bröstningshöjd 0,7m om inget annat anges.

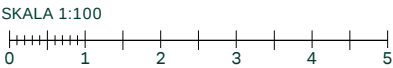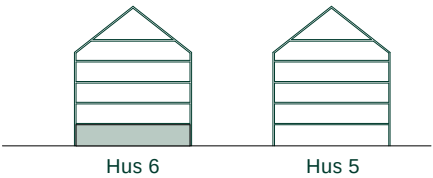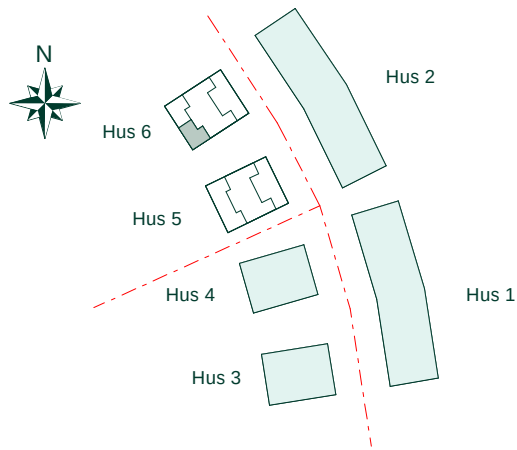

Nästet i Ultuna




35 kvm
1 rum och kök

Hus: 05
Lgh: 12-1001
Upplåtelseform: Bostadsrätt
Plan: 10



Takhöjd 2,5m om inget annat anges.

Bröstningshöjd 0,7m om inget annat anges.

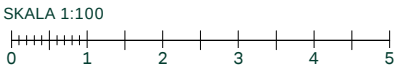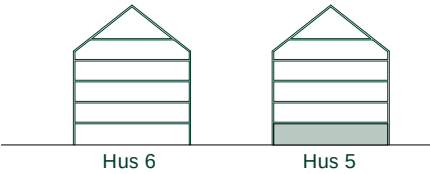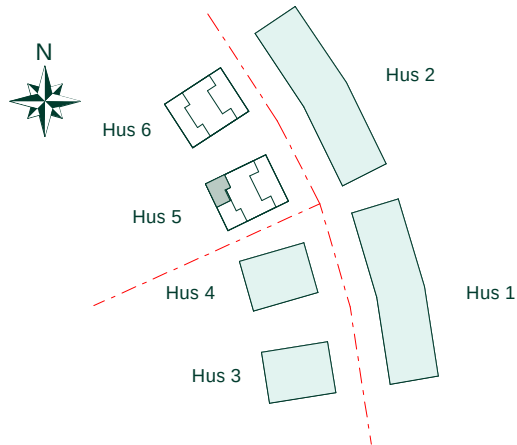


Reservation för eventuella ändringar och ytavvikelser
Datum: 2019-10-24 Revideringsdatum:
Kvadratmeter är cirka

Nästet i Ultuna

35 kvm
1 rum och kök



Hus: 06
Lgh: 04-1001
Upplåtelseform: Bostadsrätt
Plan: 10

-  Förberett för diskmaskin
-  Inbyggnadshäll med ugn
-  Kylskåp och frys
-  Förberett för mikrovågsugn
-  Överskåp
-  Duschvägg
-  Kombimaskin
-  Klädförvaring
-  Linneskåp
-  Städskåp
-  Elcentral
-  Radiator
-  Hatthylla
-  TV
-  Förstärkt vägg för upphängning av TV

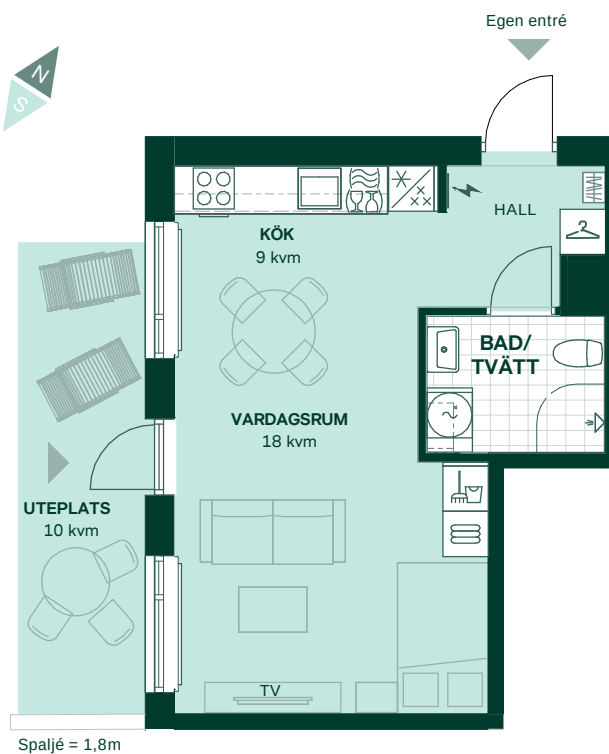


Takhöjd 2,5m om inget annat anges.

Bröstningshöjd 0,7m om inget annat anges.

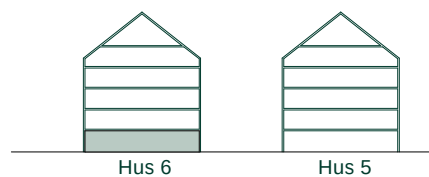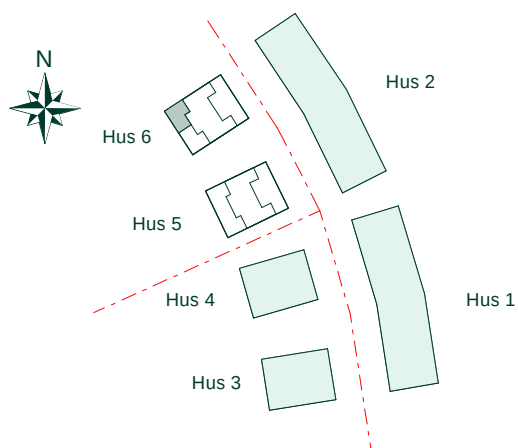

SKALA 1:100

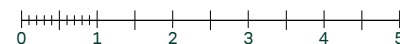

Reservation för eventuella ändringar och ytavvikelser
Datum: 2019-10-24 Revideringsdatum:
Kvadratmeter är cirka




Nästet i Ultuna

45 kvm
2 rum och kök

Hus: 05, 06
Lgh: 10-1102, 10-1202, 10-1302, 08-1102, 08-1202, 08-1302
Upplåtelseform: Bostadsrätt
Plan: 11, 12, 13

-  Diskmaskin
-  Inbyggnadshäll med ugn
-  Kylskåp och frys
-  Förberett för mikrovågsugn
-  Överskåp
-  Duschvägg
-  Kombimaskin
-  Klädförvaring
-  Linneskåp
-  Städskåp
-  Elcentral
-  Radiator
-  Hatthylla
-  TV
- Förstärkt vägg för upphängning av TV

Takhöjd 2,5m om inget annat anges.
Bröstningshöjd 0,7m om inget annat anges.

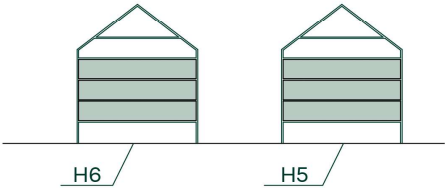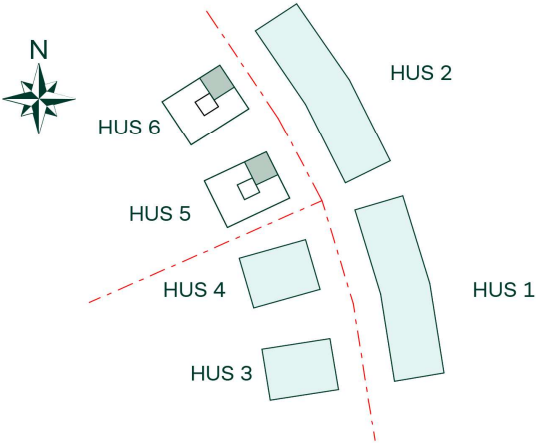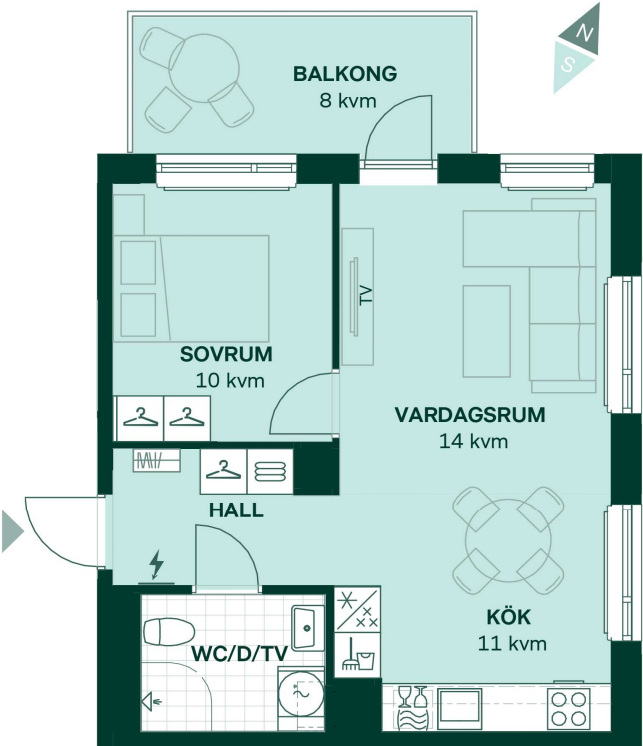

Med reservation för eventuella ändringar.




Nästet i Ultuna

45 kvm
2 rum och kök



Hus: 05, 06
Lgh: 10-1103, 10-1203, 10-1303, 08-1103, 08-1203, 08-1303
Upplåtelseform: Bostadsrätt
Plan: 11, 12, 13

-  Diskmaskin
-  Inbyggnadshäll med ugn
-  Kylskåp och frys
-  Förberett för mikrovågsugn
-  Överskåp
-  Duschvägg
-  Kombimaskin
-  Klädförvaring
-  Linneskåp
-  Städskåp
-  Elcentral
-  Radiator
-  Hatthylla
-  Förstärkt vägg för upphängning av TV

Takhöjd 2,5m om inget annat anges.
Bröstningshöjd 0,7m om inget annat anges.

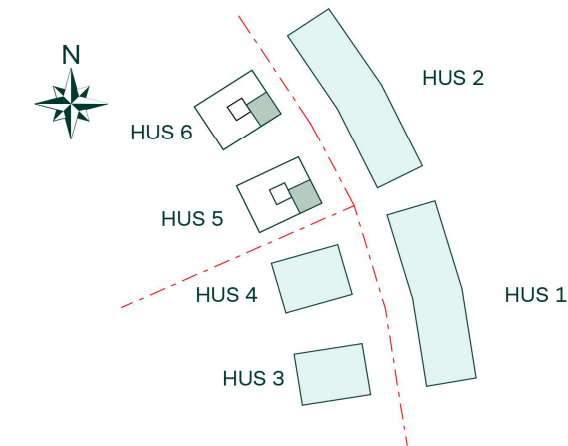

Med reservation för eventuella ändringar.

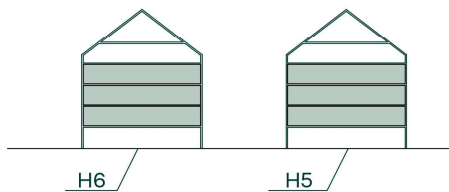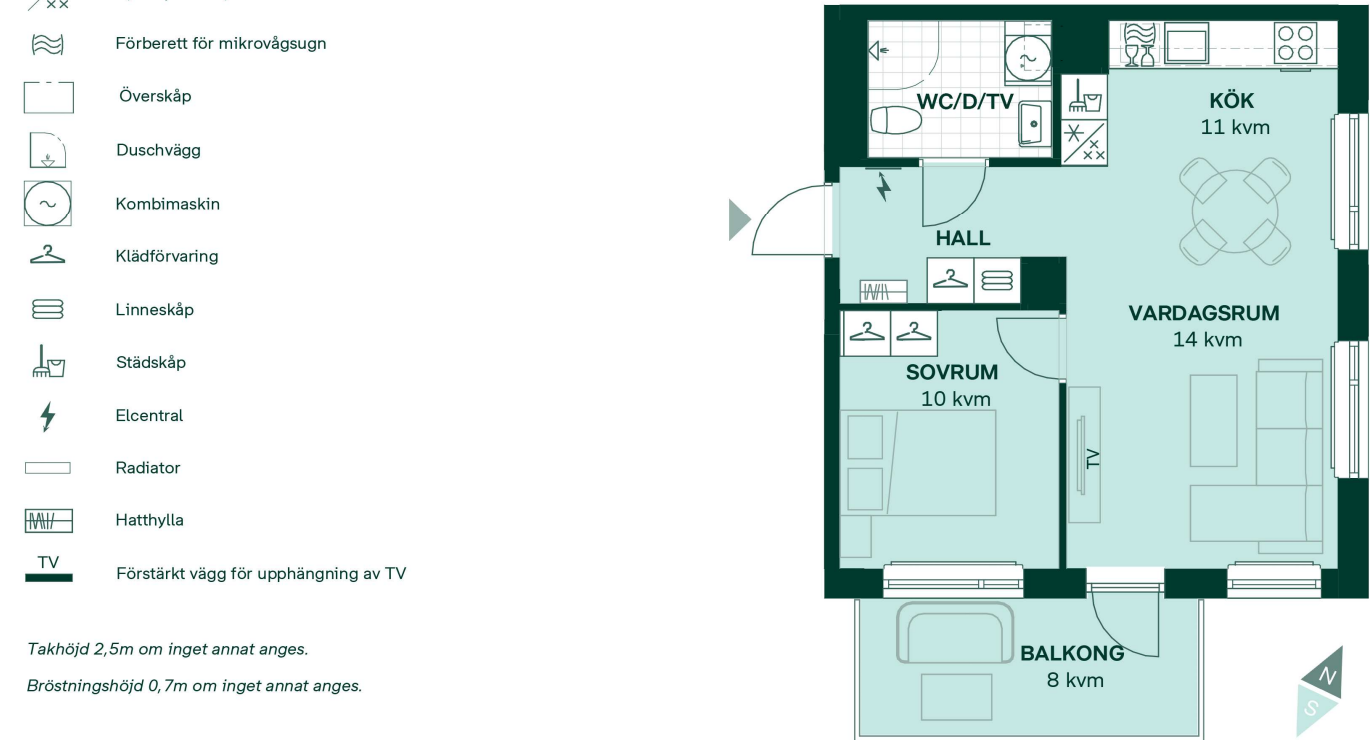

Nästet i Ultuna

79 kvm

3 rum och kök

Hus: 05, 06

Lgh: 10-1101, 10-1201, 10-1301, 08-1101, 08-1201, 08-1301



Upplåtelseform: Bostadsrätt

Plan: 11, 12, 13


	Diskmaskin		Tvättmaskin
	Inbygggnadshäll		Klädförvaring
	Frys		Linneskåp
	Kylskåp		Städsåp
	Högsåp med ugn / förberett för mikro		Elcentral
	Översåp		Radiator
	Duschvägg		Hatthylla
	Torkumlare		Förstärkt vägg för upphängning av TV

Takhöjd 2,5m om inget annat anges.

Bröstningshöjd 0,7m om inget annat anges.

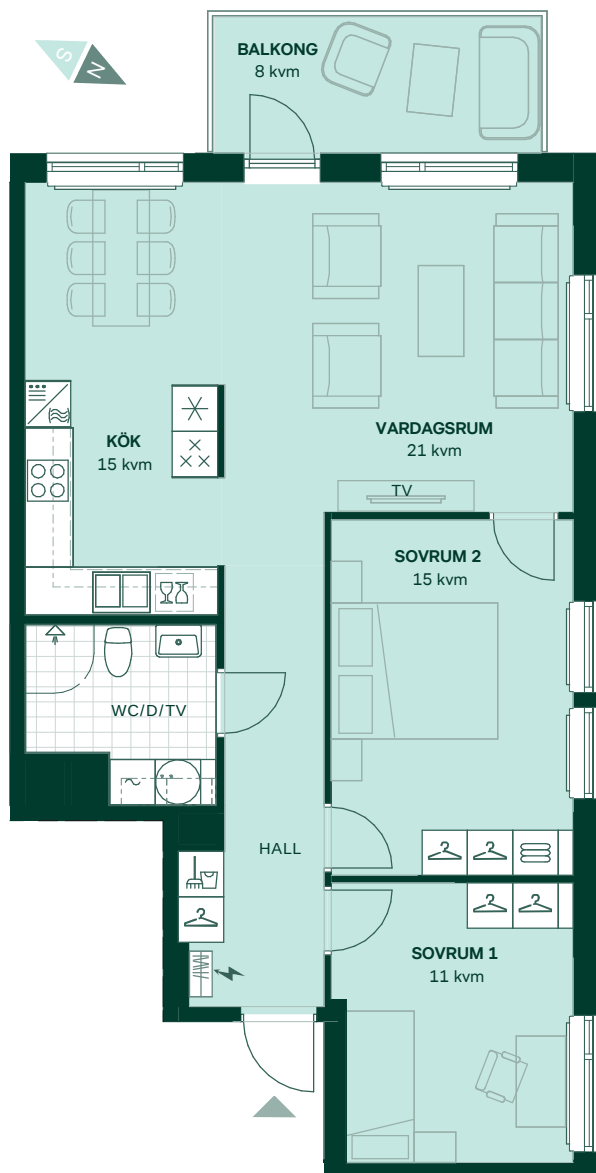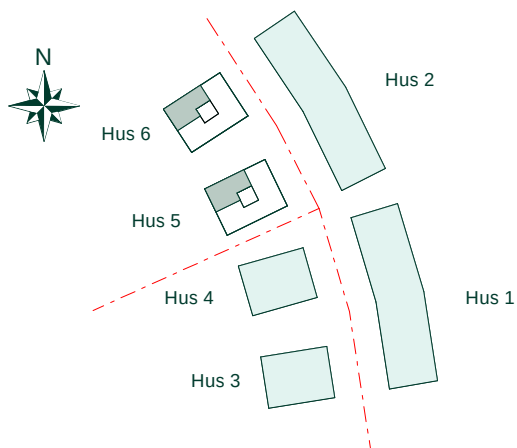

SKALA 1:100

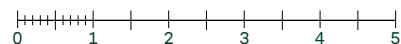

Reservation för eventuella ändringar och ytavvikelser

Datum: 2019-10-24 Revideringsdatum:

Kvadratmeter är cirka





Nästet i Ultuna

79 kvm
4 rum och kök, "Alternativ planlösning"

Hus: 05, 06
Lgh: 10-1101, 10-1201, 10-1301, 08-1101, 08-1201, 08-1301
Upplåtelseform: Bostadsrätt
Plan: 11, 12, 13

	Diskmaskin		Tvättmaskin
	Inbygggnadshäll		Klädförvaring
	Frys		Linneskåp
	Kylskåp		Städsåp
	Högsåp med ugn / förberett för mikro		Elcentral
	Översåp		Radiator
	Duschvägg		Hatthylla
	Torktumlare		Förstärkt vägg för upphängning av TV

Takhöjd 2,5m om inget annat anges.
Bröstningshöjd 0,7m om inget annat anges.

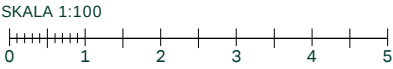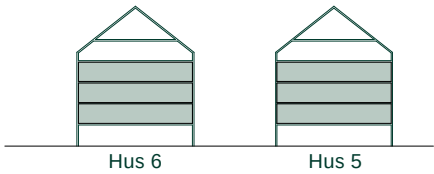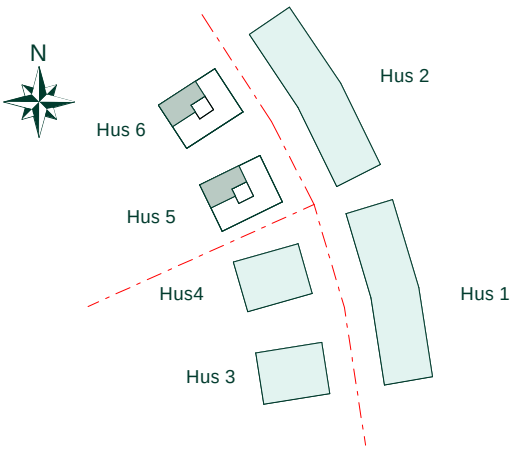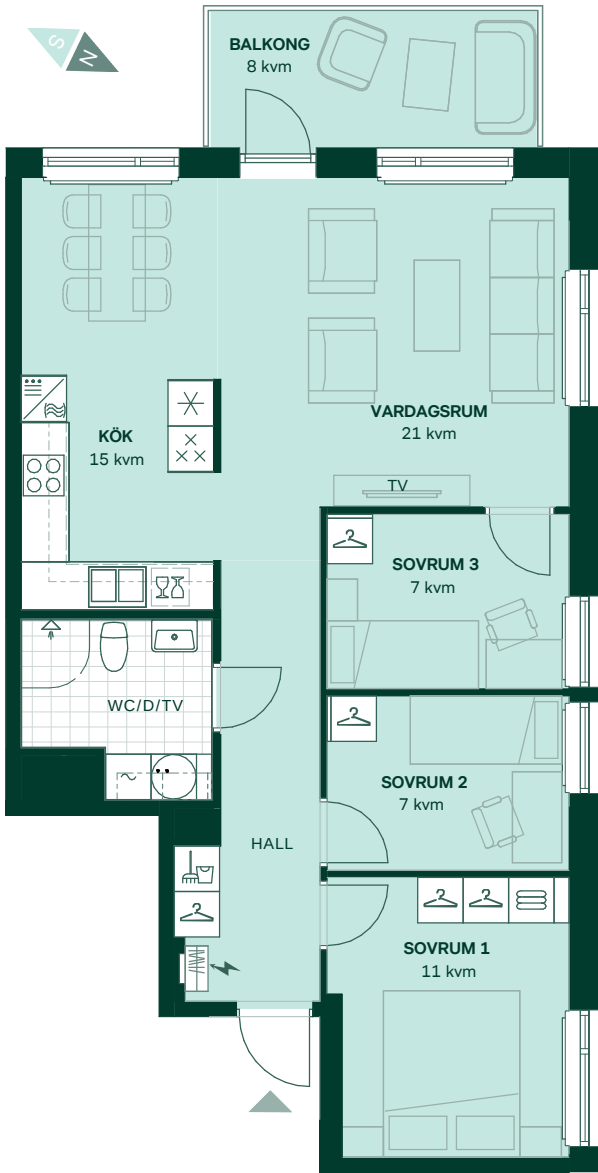

Reservation för eventuella ändringar och ytavvikelser
Datum: 2019-10-24 Revideringsdatum:
Kvadratmeter är cirka

Nästet i Ultuna

79 kvm
3 rum och kök

Hus: 05, 06

Lgh: 10-1104, 10-1204, 10-1304, 08-1104, 08-1204, 08-1304




Upplåtelseform: Bostadsrätt

Plan: 11, 12, 13


	Diskmaskin		Tvättmaskin
	Inbyggadshäll		Klädförvaring
	Frys		Linneskåp
	Kylskåp		Städsåp
	Högskåp med ugn / förberett för mikro		Elcentral
	Överskåp		Radiator
	Duschvägg		Hatthylla
	Torktumlare		Förstärkt vägg för upphängning av TV

Takhöjd 2,5m om inget annat anges.

Bröstningshöjd 0,7m om inget annat anges.

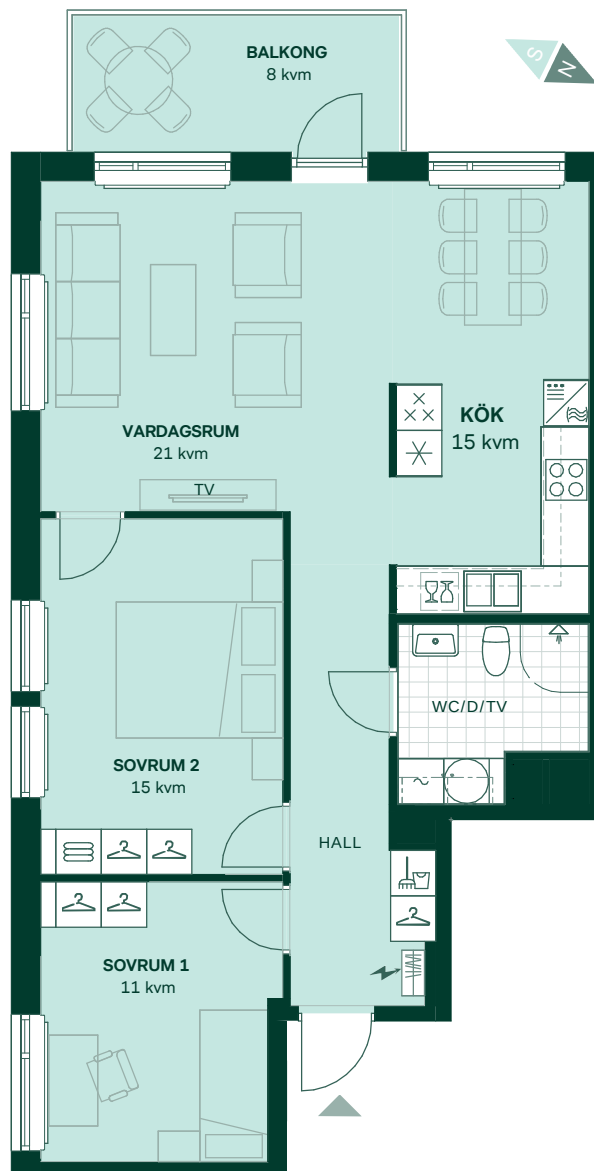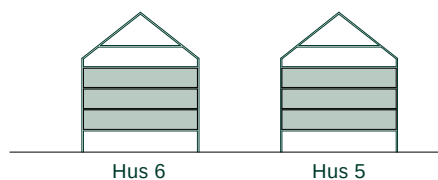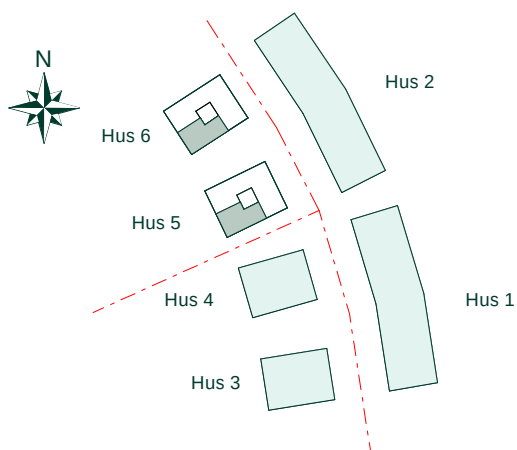

SKALA 1:100

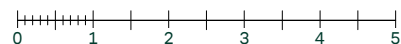

Reservation för eventuella ändringar och ytavvikelser
Datum: 2019-10-24 Revideringsdatum:
Kvadratmeter är cirka

Nästet i Ultuna

79 kvm

4 rum och kök, "Alternativ planlösning"

Hus: 05, 06

Lgh: 10-1104, 10-1204, 10-1304, 08-1104, 08-1204, 08-1304




Upplåtelseform: Bostadsrätt

Plan: 11, 12, 13


	Diskmaskin		Tvättmaskin
	Inbygggnadshäll		Klädförvaring
	Frys		Linneskåp
	Kylskåp		Städsåp
	Högskåp med ugn / förberett för mikro		Elcentral
	Överskåp		Radiator
	Duschvägg		Hatthylla
	Torktumlare		TV
			Förstärkt vägg för upphängning av TV

Takhöjd 2,5m om inget annat anges.

Bröstningshöjd 0,7m om inget annat anges.

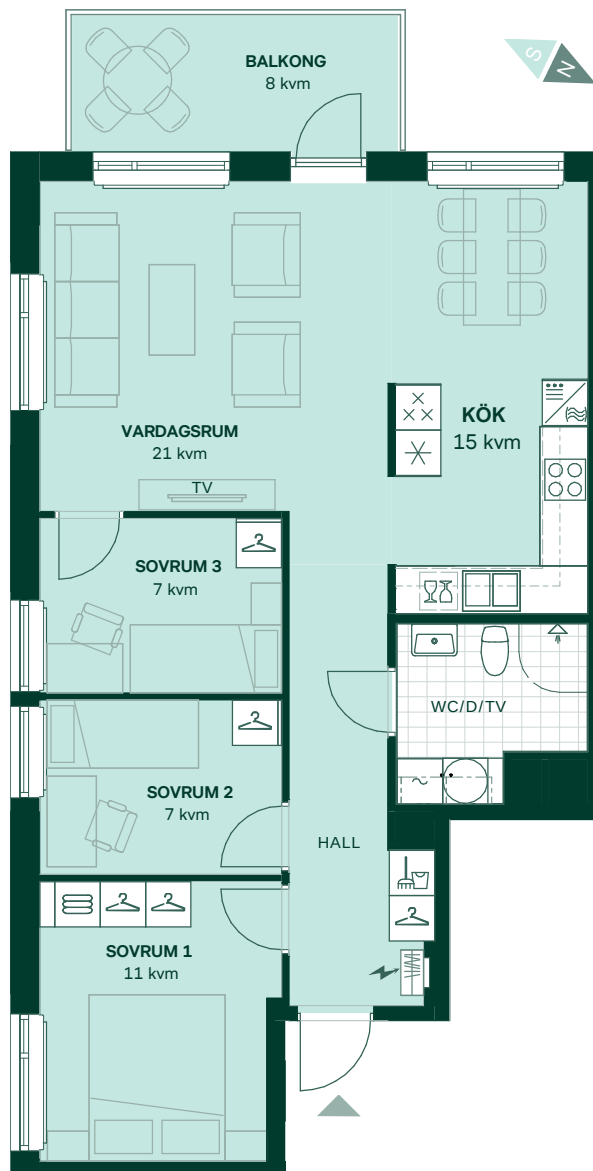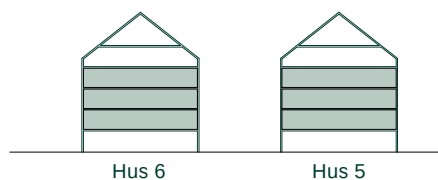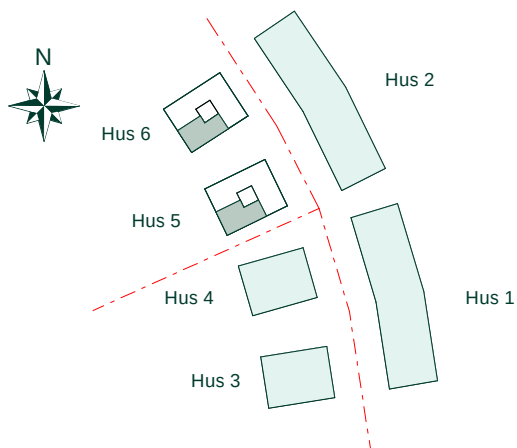

SKALA 1:100

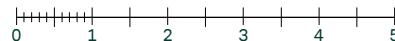

Reservation för eventuella ändringar och ytavvikelser

Datum: 2019-10-24 Revideringsdatum:

Kvadratmeter är cirka

Nästet i Ultuna



116 kvm
5 rum och kök

Hus: 05, 06
Lgh: 10-1401, 08-1401
Upplåtelseform: Bostadsrätt
Plan: 14


	Diskmaskin		Tvättmaskin
	Inbyggadshäll		Klädförvaring
	Frys		Linneskåp
	Kylskåp		Städsåp
	Högskåp med ugn / förberett för mikro		Elcentral
	Överskåp		Radiator
	Duschvägg		Hatthylla
	Torktumlare		Förstärkt vägg för upphängning av TV
TF	Takfönster	ÖFG	Över färdigt golv

Takhöjd 2,5m om inget annat anges.

Bröstningshöjd 0,7m om inget annat anges.

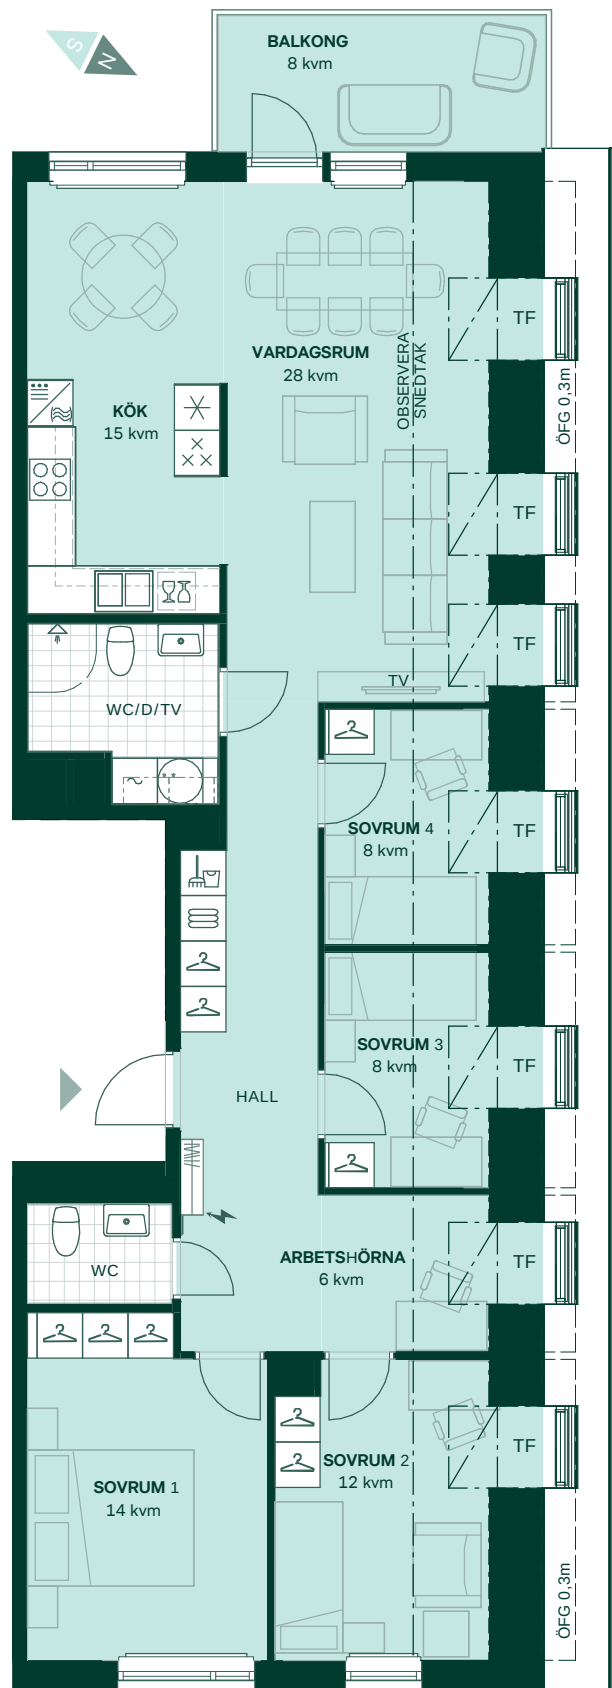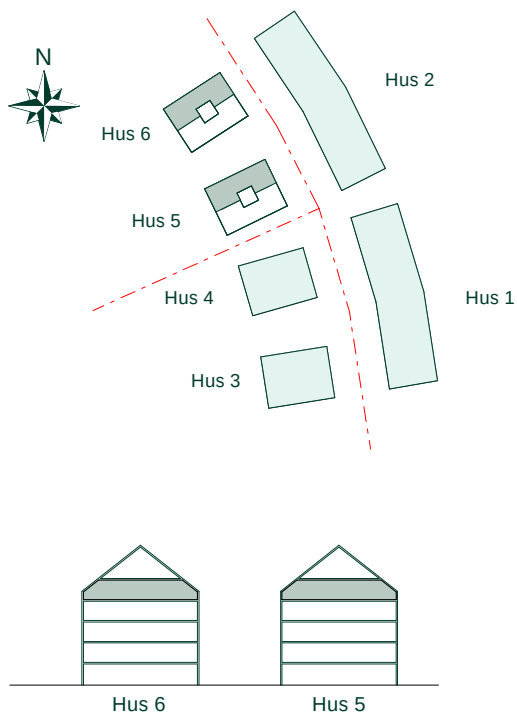

SKALA 1:100

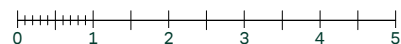

Reservation för eventuella ändringar och ytavvikelser
Datum: 2019-10-24 Revideringsdatum:
Kvadratmeter är cirka

Nästet i Ultuna



116 kvm
5 rum och kök

Hus: 05, 06
Lgh: 10-1402, 08-1402
Upplåtelseform: Bostadsrätt
Plan: 14


	Diskmaskin		Tvättmaskin
	Inbygggnadshäll		Klädförvaring
	Frys		Linneskåp
	Kylskåp		Städsåp
	Högskåp med ugn / förberett för mikro		Elcentral
	Överskåp		Radiator
	Duschvägg		Hatthylla
	Torktumlare		Förstärkt vägg för upphängning av TV
TF	Takfönster	ÖFG	Över färdigt golv

Takhöjd 2,5m om inget annat anges.

Bröstningshöjd 0,7m om inget annat anges.

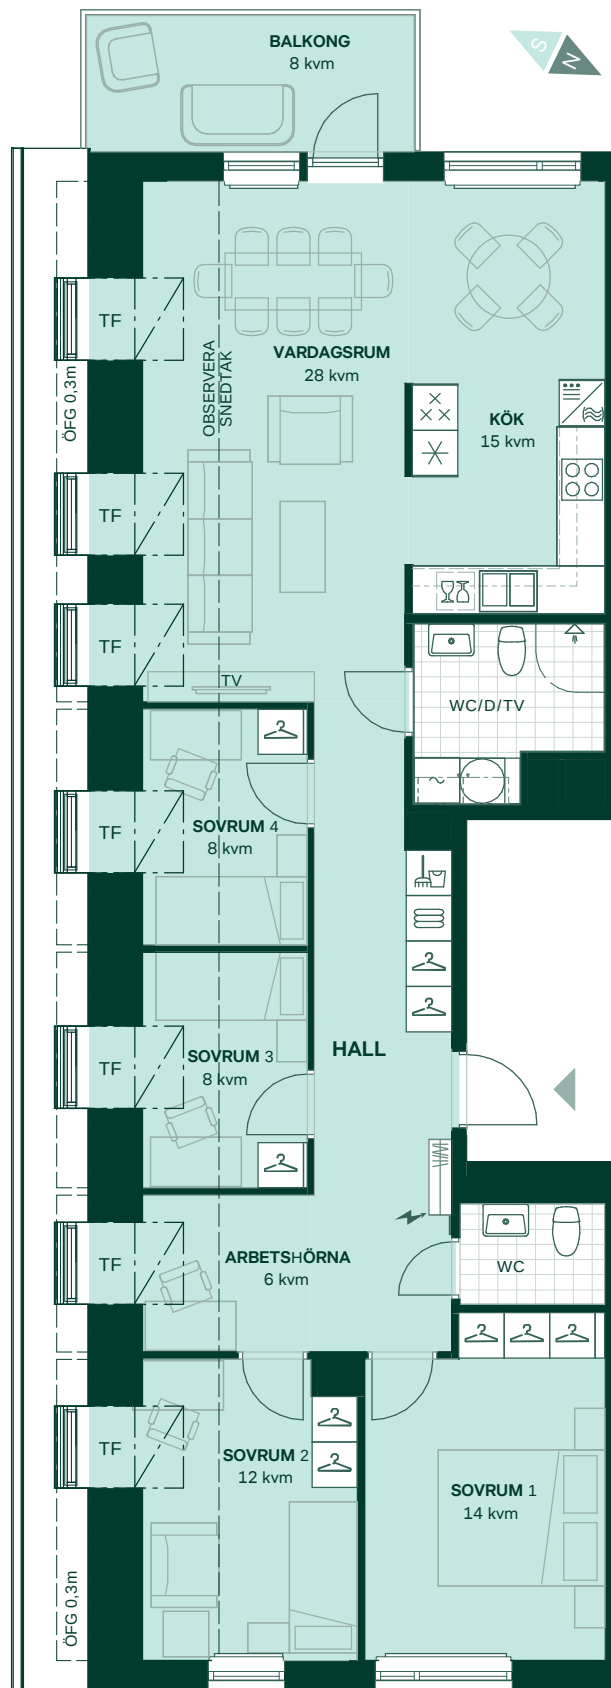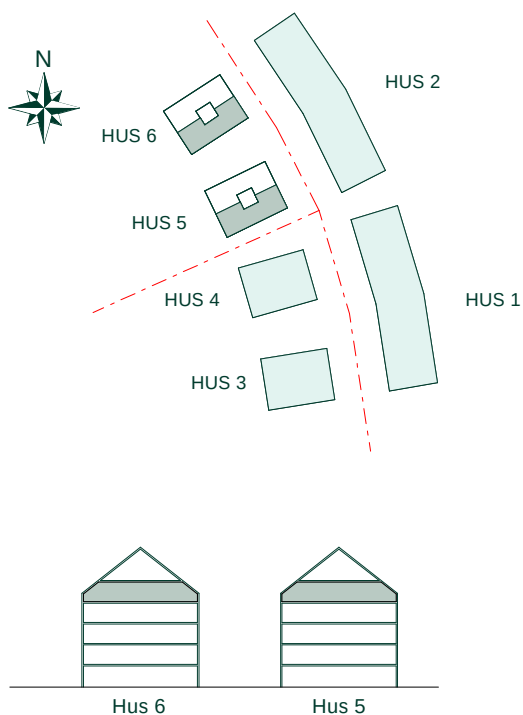

SKALA 1:100

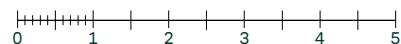

Reservation för eventuella ändringar och ytavvikelser
Datum: 2019-10-24 Revideringsdatum:
Kvadratmeter är cirka