

Lavendeln i Ältadalen



Tomtyta cirka 490 kvm

Hus: 701

Upplåtelseform: Äganderätt

Husarea: 158 kvm

- Trätrall utan steg
- Trätrall med steg
- Busktyta - Häck
- GR Gräs
- A Asfalt
- Markstensyta, ej redovisat läggningssmönster
- Makadamyta
- PL Planteringsyta
- Bullerskärm
- Uppställningsplats för sopkärl
- Träd
- Belysningsarmatur på skärmtak eller fasad
- Stödmur, med staket
- Stödmur
- Staket
- Entré
- Tomtgräns
- Taknock
- SR Stuprör
- M Markmätarskåp
- BR Brunn
- B Brevlåda

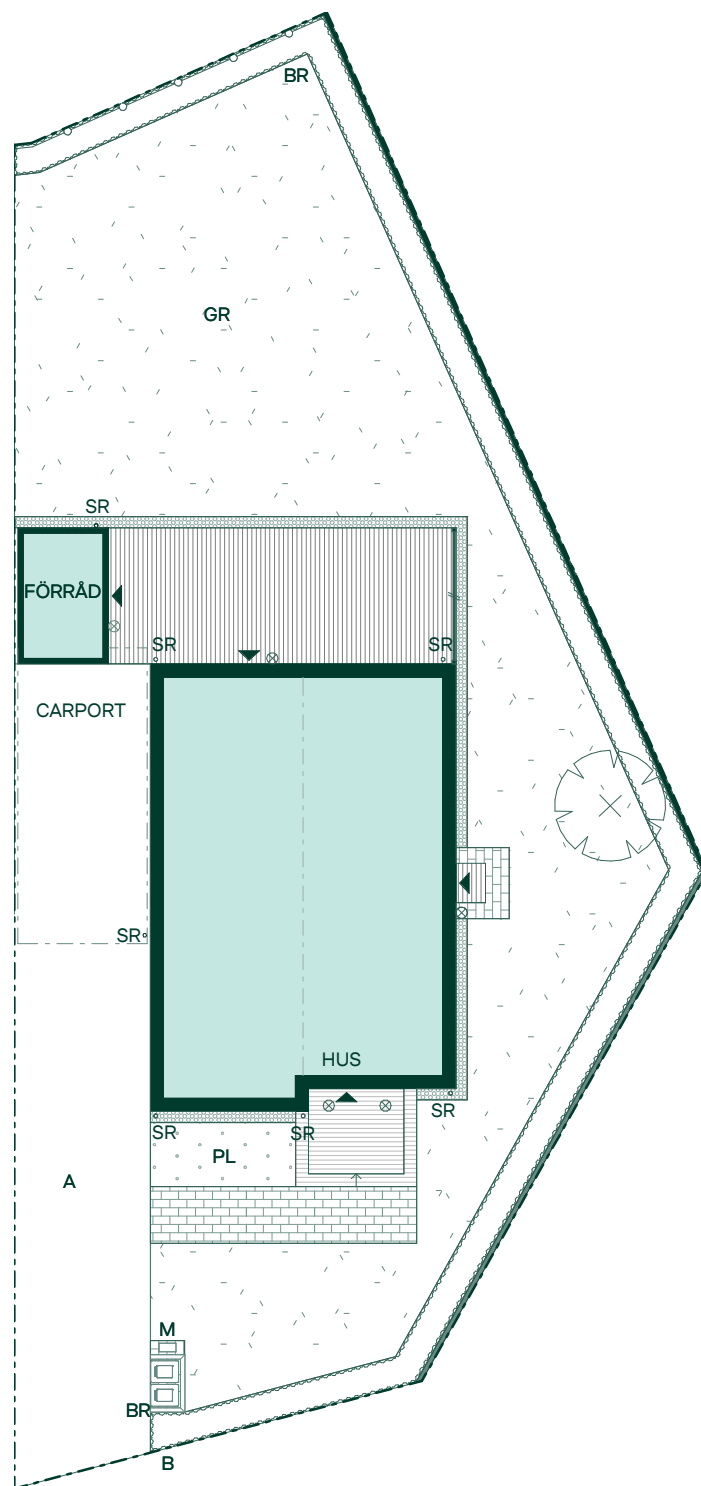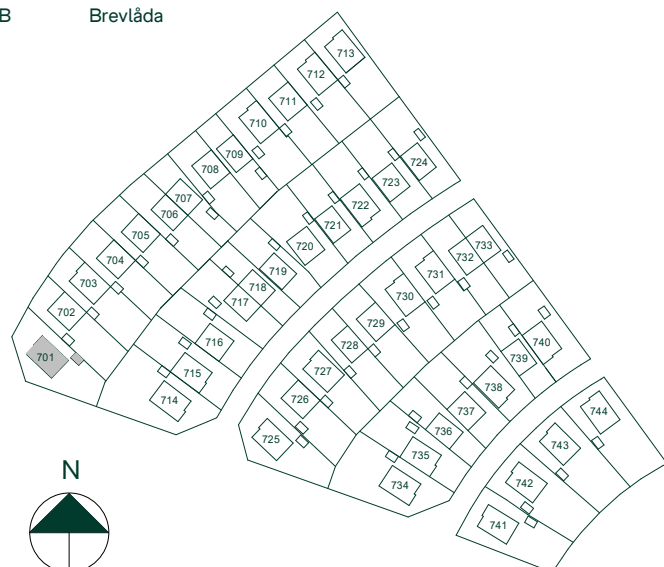

Avvikelser kan förekomma då vi kommer anpassa oss till höjderna i området.

Tomten sluttar från huset för erforderlig vattenavrinning.

SKALA 1:200



Reservation för eventuella ändringar och ytavvikelser.
Datum: 2020-10-15

Lavendeln i Ältadalen



Tomtyta cirka 430 kvm

Hus: 702

Upplåtelseform: Äganderätt

Husarea: 139 kvm

-  Trätrall utan steg
-  Trätrall med steg
-  Busktyta - Häck
-  Gräs
-  Asfalt
-  Markstensyta, ej redovisat läggningssmönster
-  Makadamyta
-  Slänt
-  Uppställningsplats för sopkärl
-  Träd
-  Belysningsarmatur på skärmtak eller fasad
-  Staket
-  Entré
-  Tomtgräns
-  Taknock
- SR Stuprör
- M Markmätarskåp
- BR Brunn
- B Brevlåda

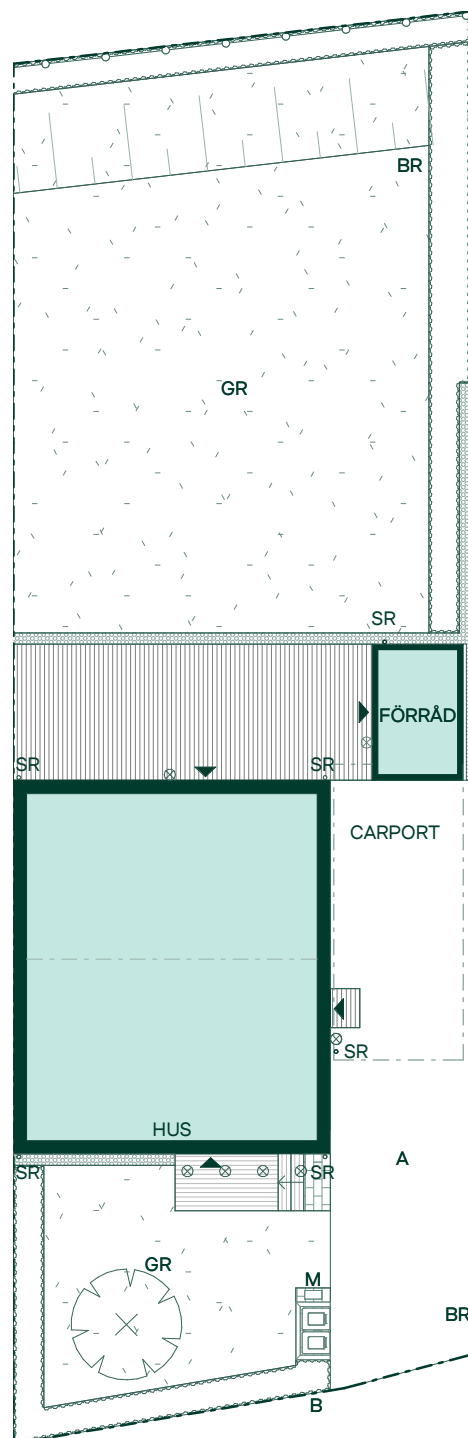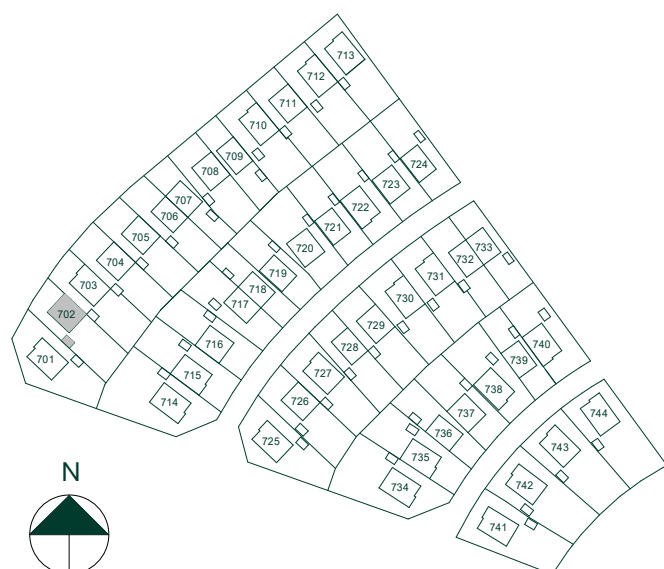

Avvikelse kan förekomma då vi kommer anpassa oss till höjderna i området.

Tomten sluttar från huset för erforderlig vattenavrinning.

SKALA 1:200



Reservation för eventuella ändringar och ytavvikelse.
Datum: 2020-10-15

Lavendeln i Ältadalen



Tomtyta cirka 440 kvm

Hus: 703

Upplåtelseform: Äganderätt

Husarea: 158 kvm

-  Trätrall utan steg
-  Trätrall med steg
-  Busktyta - Häck
-  Gräs
-  Asfalt
-  Markstensyta, ej redovisat läggningssmönster
-  Makadamyta
-  Slänt
-  Uppställningsplats för sopkärl
-  Belysningsarmatur på skärmtak eller fasad
-  Staket
-  Entré
-  Tomtgräns
-  Taknock
- SR Stuprör
- M Markmätarskåp
- BR Brunn
- B Brevlåda

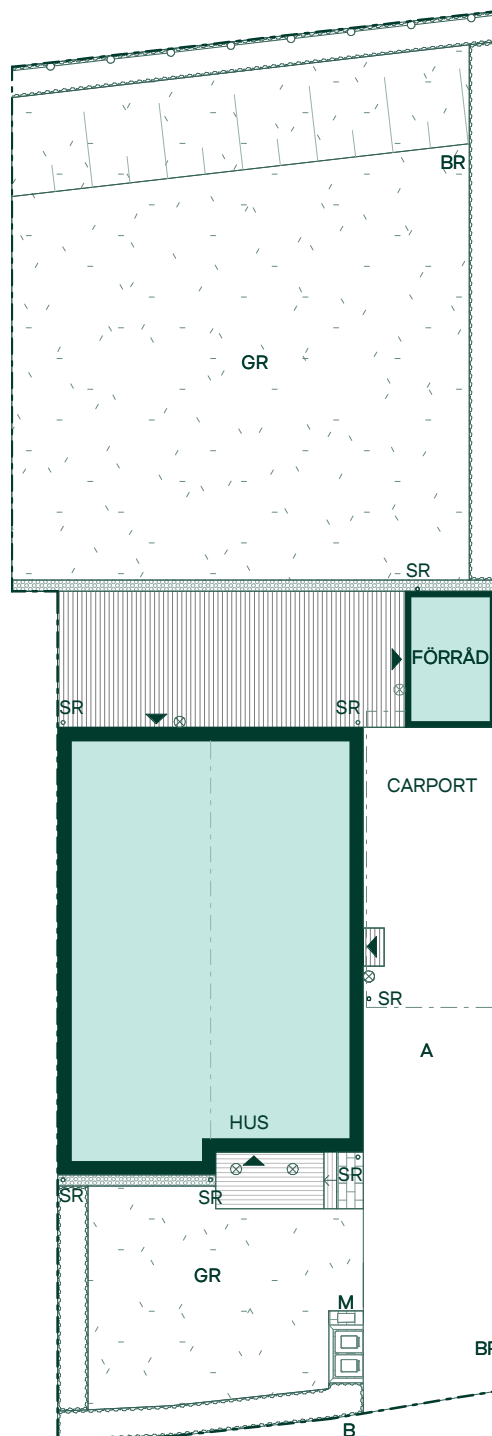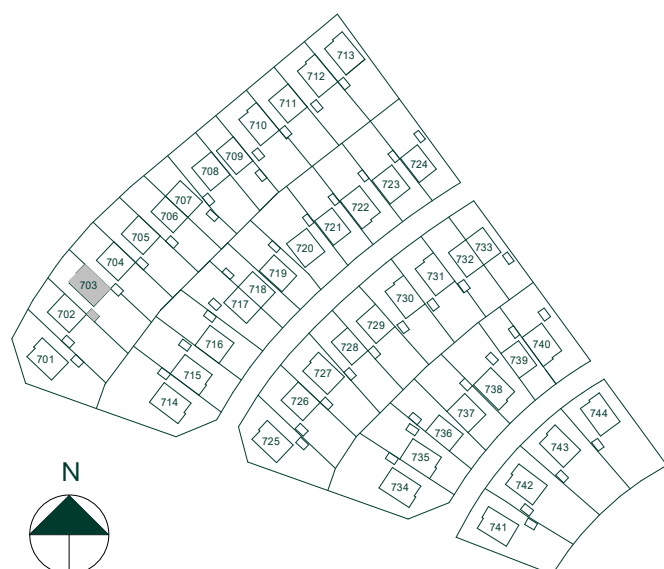

Avvikelser kan förekomma då vi kommer anpassa oss till höjderna i området.

Tomten sluttar från huset för erforderlig vattenavrinning.

SKALA 1:200



Reservation för eventuella ändringar och ytavvikelser.
Datum: 2020-10-15

Lavendeln i Ältadalen

Tomtyta cirka 410 kvm

Hus: 704
Upplåtelseform: Äganderätt
Husarea: 139 kvm



- **Trätrall utan steg**
- **Trätrall med steg**
- **Busktyta - Häck**
- **Gräs**
- **Asfalt**
- **Markstensyta, ej redovisat läggningssmönster**
- **Makadamyta**
- **Slänt**
- **Uppställningsplats för sopkärl**
- **Träd**
- **Belysningsarmatur på skärmtak eller fasad**
- **Staket**
- **Entré**
- **Tomtgräns**
- **Taknock**
- SR

Stuprör
- M

Markmätarskåp
- BR


Brunn
- B

Brevlåda

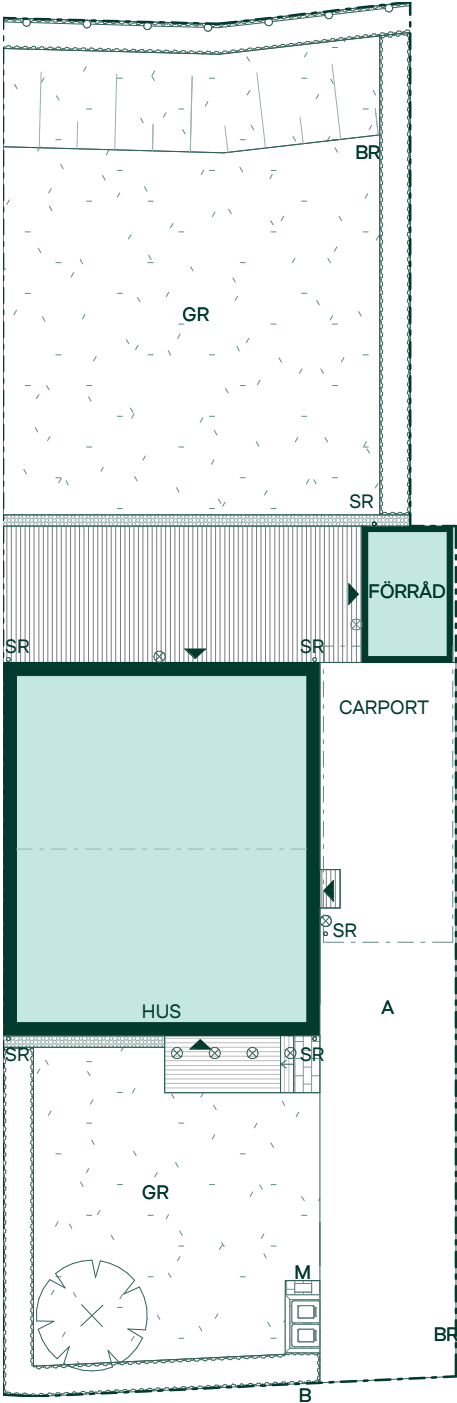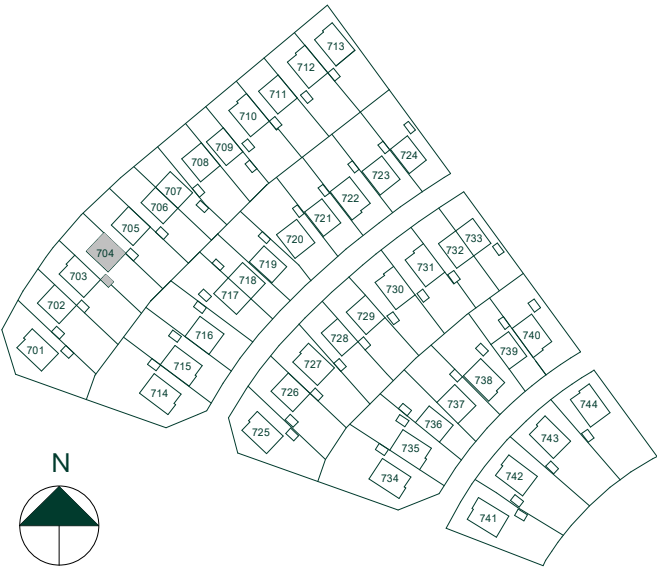

Avvikelse kan förekomma då vi kommer anpassa oss till höjderna i området.

Tomten sluttar från huset för erforderlig vattenavrinning.

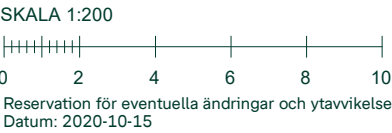

Lavendeln i Ältadalen



Tomtyta cirka 430 kvm

Hus: 705

Upplåtelseform: Äganderätt

Husarea: 139 kvm

-  Trätrall utan steg
-  Trätrall med steg
-  Busktyta - Häck
-  Gräs
-  Asfalt
-  Markstensyta, ej redovisat läggningssmönster
-  Makadamyta
-  Slänt
-  Skärmvägg
-  Uppställningsplats för sopkärl
-  Belysningsarmatur på skärmtak eller fasad
-  Staket
-  Entré
-  Tomtgräns
-  Taknock
- SR Stuprör
- M Markmätarskåp
- BR Brunn
- B Brevlåda

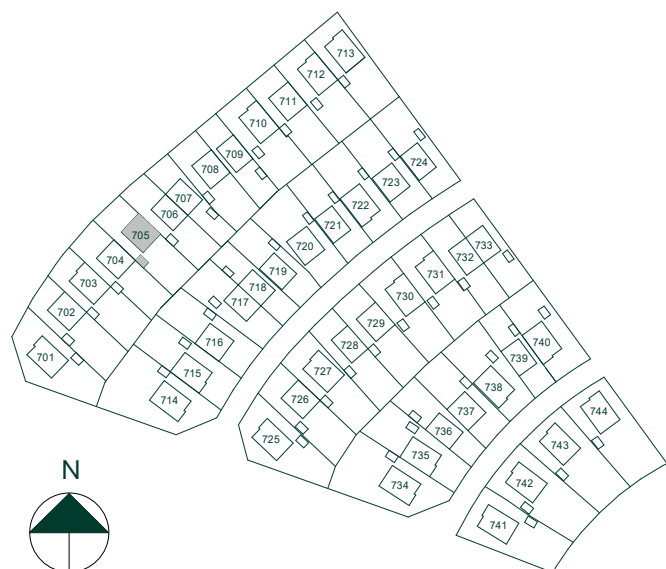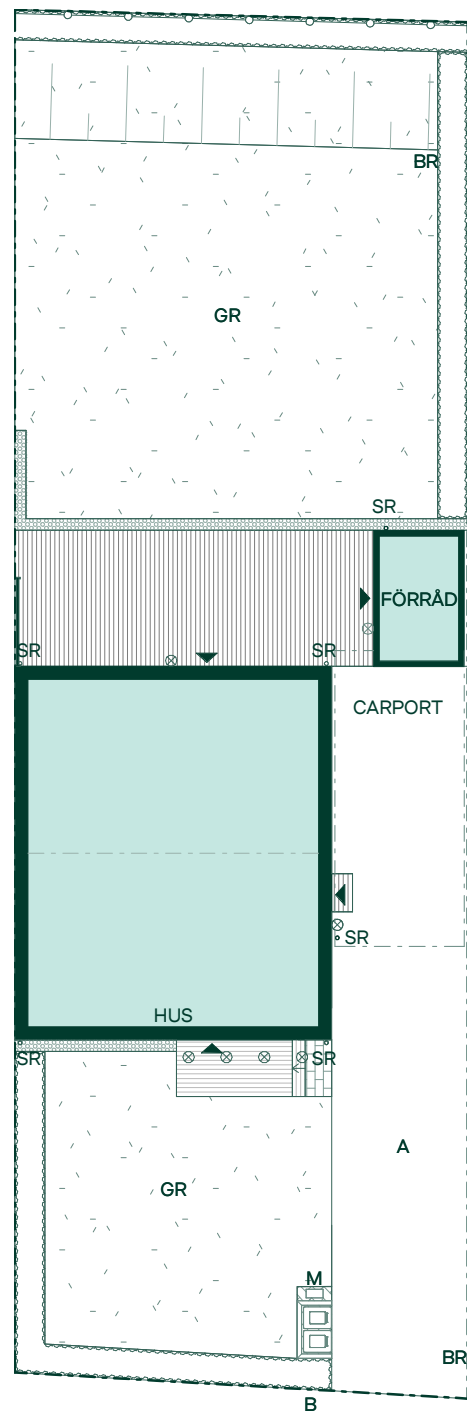

Avvikelse kan förekomma då vi kommer anpassa oss till höjderna i området.

Tomten sluttar från huset för erforderlig vattenavrinning.

SKALA 1:200



Reservation för eventuella ändringar och ytavvikelse.
Datum: 2020-10-15

Lavendeln i Ältadalen



Tomtyta cirka 380 kvm

Hus: 706

Upplåtelseform: Äganderätt

Husarea: 121 kvm

-  Trätrall utan steg
-  Trätrall med steg
-  Busktyta - Häck
-  Gräs
-  Asfalt
-  Markstensyta, ej redovisat läggningssmönster
-  Makadamyta
-  Slänt
-  Skärmvägg
-  Uppställningsplats för sopkärl
-  Belysningsarmatur på skärmtak eller fasad
-  Staket
-  Entré
-  Tomtgräns
-  Taknock
- SR Stuprör
- M Markmätarskåp
- BR Brunn
- B Brevlåda

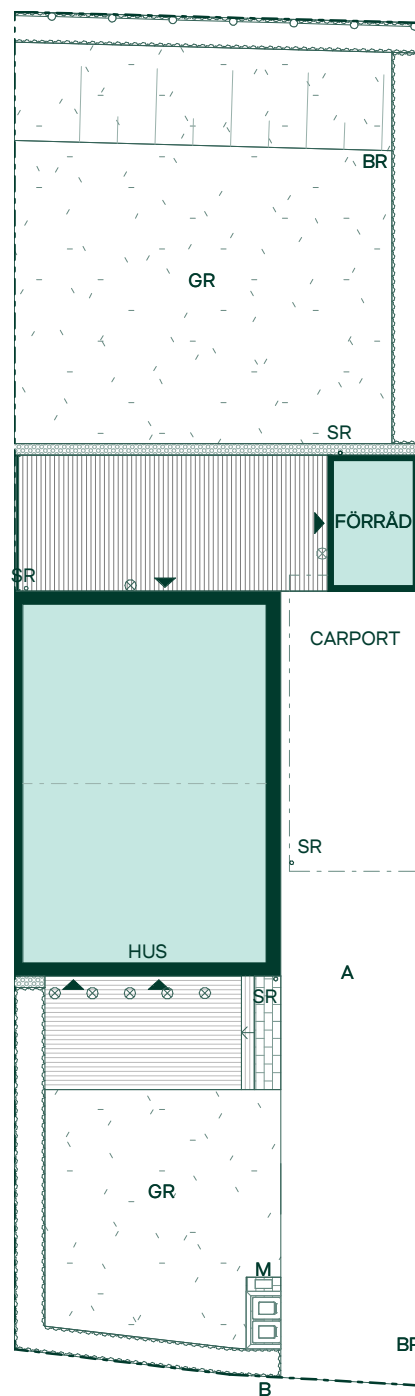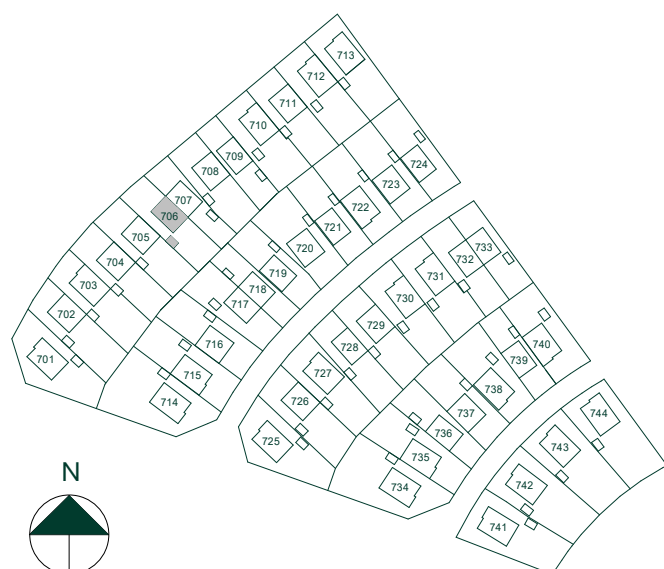

Avvikelse kan förekomma då vi kommer anpassa oss till höjderna i området.

Tomten sluttar från huset för erforderlig vattenavrinning.

SKALA 1:200



Reservation för eventuella ändringar och ytavvikelse.
Datum: 2020-10-15

Lavendeln i Ältadalen

Tomtyta cirka 280 kvm

Hus: 707
Upplåtelseform: Äganderätt
Husarea: 121 kvm



- **Trätrall utan steg**
- **Trätrall med steg**
- **Busktyta - Häck**
- **Gräs**
- **Asfalt**
- **Markstensyta, ej redovisat läggningssmönster**
- **Makadamyta**
- **Slänt**
- **Skärmvägg**
- **Uppställningsplats för sopkärl**
- **Träd**
- **Belysningsarmatur på skärmtak eller fasad**
- **Staket**
- **Entré**
- **Tomtgräns**
- **Taknock**
- SR

Stuprör
- M

Markmätarskåp
- BR

Brunn
- B

Brevlåda

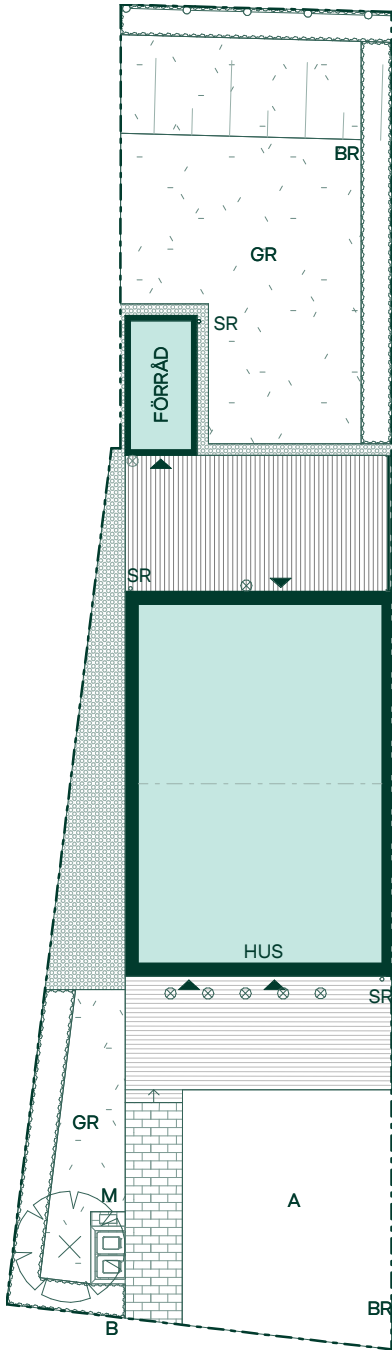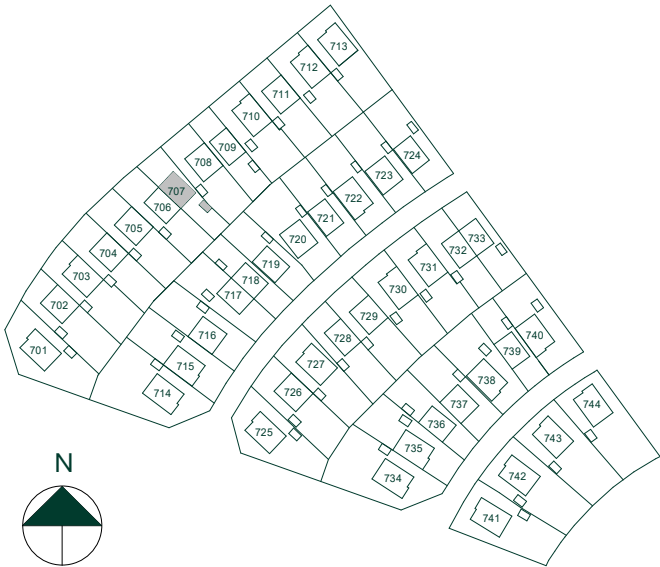

Avvikelse kan förekomma då vi kommer anpassa oss till höjderna i området.

Tomten sluttar från huset för erforderlig vattenavrinning.

SKALA 1:200



Reservation för eventuella ändringar och ytavvikelse.
Datum: 2020-10-15

Lavendeln i Ältadalen



Tomtyta cirka 640 kvm

Hus: 714

Upplåtelseform: Äganderätt

Husarea: 158 kvm

- Trätrall utan steg
- Trätrall med steg
- Busktyta - Häck
- Gräs
- Asfalt
- Markstensyta, ej redovisat läggningssmönster
- Makadamyta
- Slänt
- Räknadalsplatta
- Bullerskärm
- Uppställningsplats för sopkärl
- Belysningsarmatur på skärmtak eller fasad
- Stödmur, med staket
- Stödmur
- Eventuell stödmur
- Kantstöd
- Räcke
- Entré
- Tomtgräns
- Taknock
- Stuprör
- Markmätarskåp
- Brunn
- Brevlåda

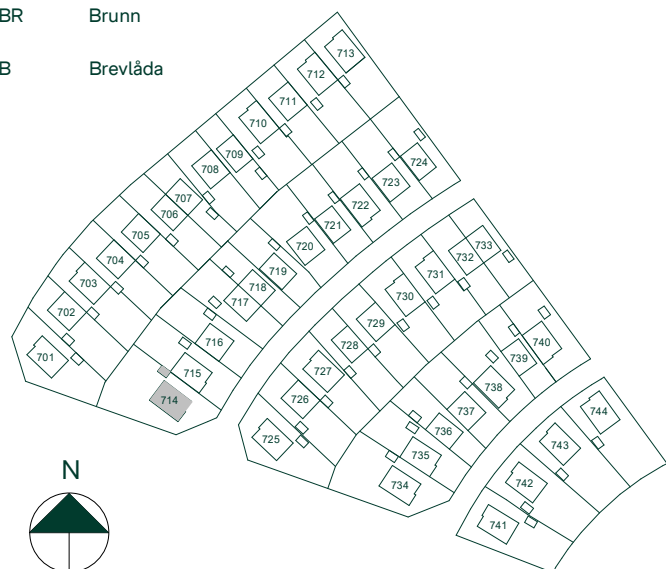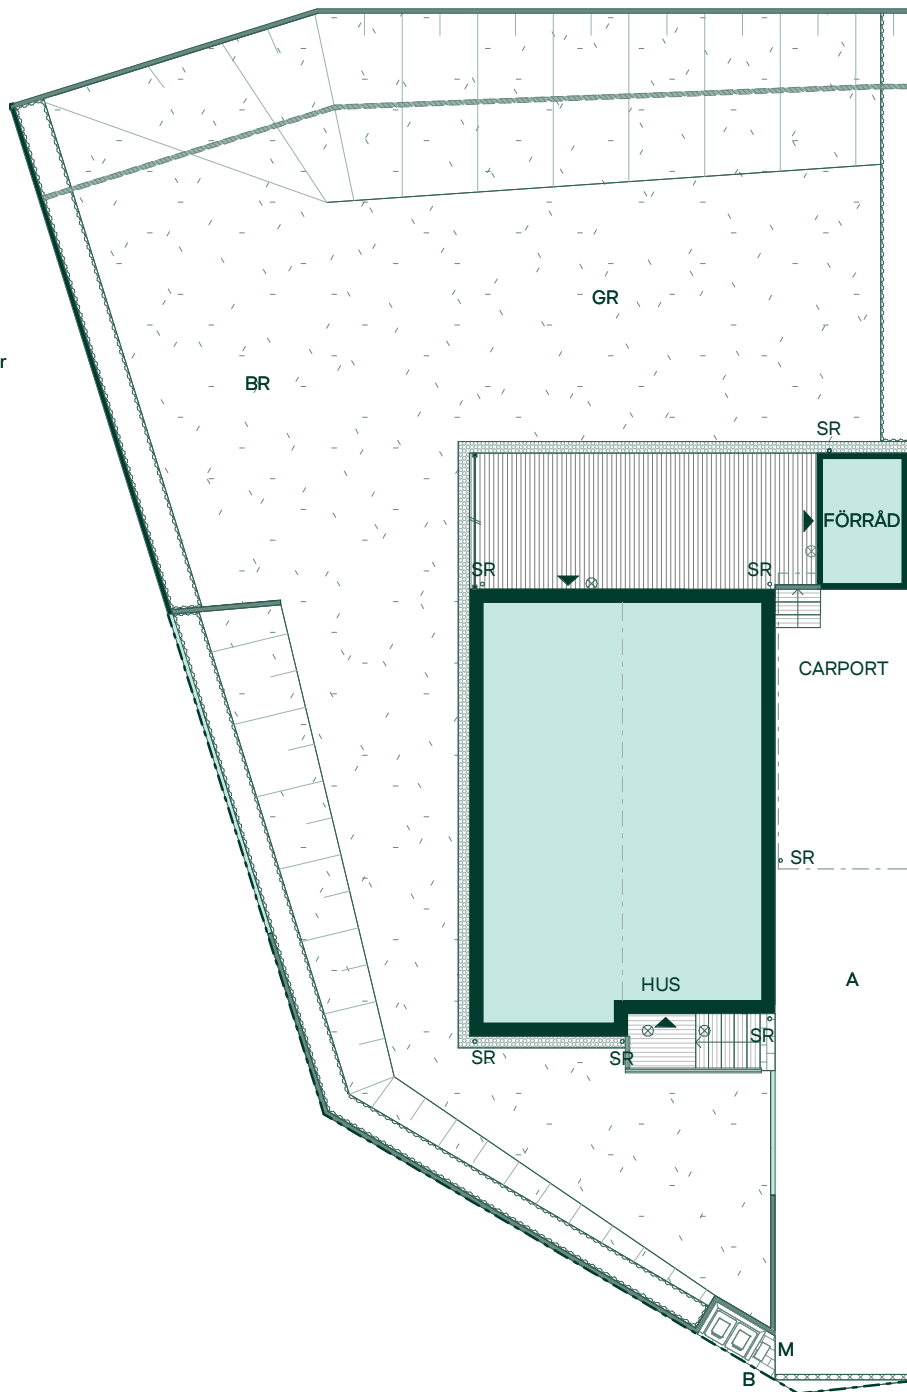

Nivåskillnaderna på tomten kommer att ändras.

Det kan bli färre trappsteg till entrédörren och upp på trallen från carport.

Avvikelse kan förekomma då vi kommer anpassa oss till höjderna i området.

Tomten sluttar från huset för erforderlig vattenavrinning.

SKALA 1:200



Reservation för eventuella ändringar och ytvavikelser.
Datum: 2020-10-15 Revideringsdatum: 2020-10-19

Lavendeln i Ältadalen


Tomtyta cirka 410 kvm

Hus: 716

Upplåtelseform: Äganderätt

Husarea: 139 kvm

- Trätrall utan steg
- Trätrall med steg
- Busktyta - Häck
- Gräs
- Asfalt
- Markstensyta, ej redovisat läggningssmönster
- Makadamyta
- Slänt
- Rännalsplatta
- Skärmvägg
- Uppställningsplats för sopkärl
- Belysningsarmatur på skärmtak eller fasad
- Stödmur
- Kantstöd
- Eventuell stödmur
- Räcke
- Entré
- Tomtgräns
- Taknock
- Stuprör
- Markmätarskåp
- Brunn
- Brevlåda

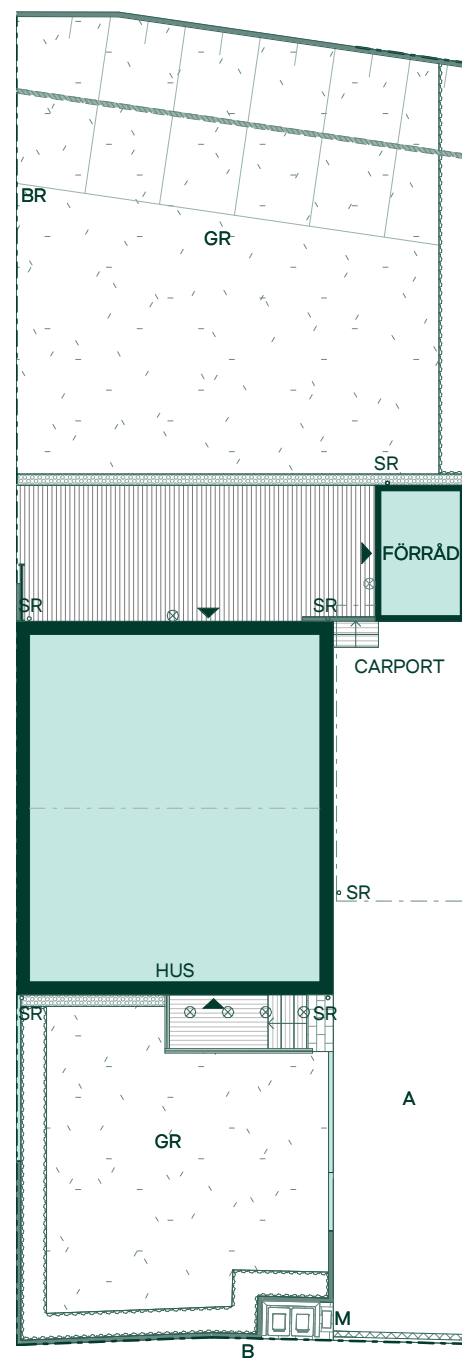

Nivåskillnaderna på tomten kommer att ändras.

Det kan bli färre trappsteg till entrédörren och upp på trallen från carport.


Avvikelse kan förekomma då vi kommer anpassa oss till höjderna i området.

Tomten sluttar från huset för erforderlig vattenavrinning.

SKALA 1:200



Reservation för eventuella ändringar och ytavvikelse.
Datum: 2020-10-15 Revideringsdatum: 2020-10-19

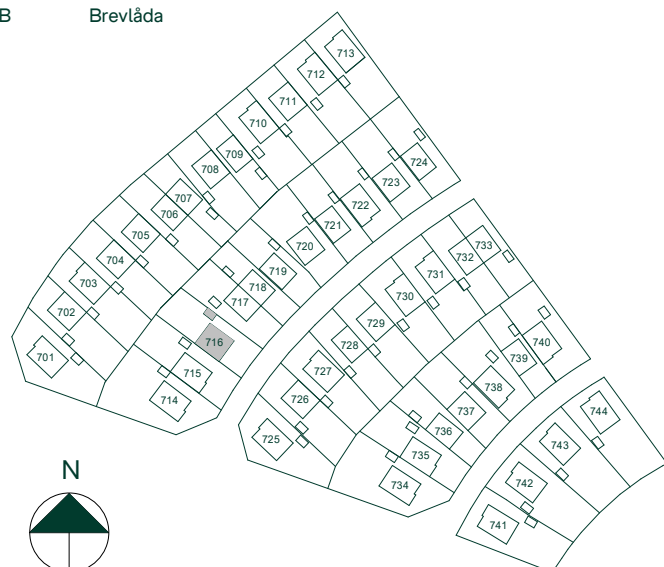

Lavendeln i Ältadalen



Tomtyta cirka 390 kvm

Hus: 717

Upplåtelseform: Äganderätt

Husarea: 121 kvm

- Trätrall utan steg
- Trätrall med steg
- Buskylta - Häck
- GR Gräs
- A Asfalt
- Markstensyta, ej redovisat läggningssmönster
- Makadamyta
- Slänt
- Rännalsplatta
- Skärmvägg
- Uppställningsplats för sopkärl
- Träd
- Belysningsarmatur på skärmtak eller fasad
- Stödmur
- Kantstöd
- Räcke
- Stödmur, med Räcke
- Eventuell stödmur
- Entré
- Tomtgräns
- Taknock
- SR Stuprör
- M Markmätarskåp
- BR Brunn
- B Brevlåda

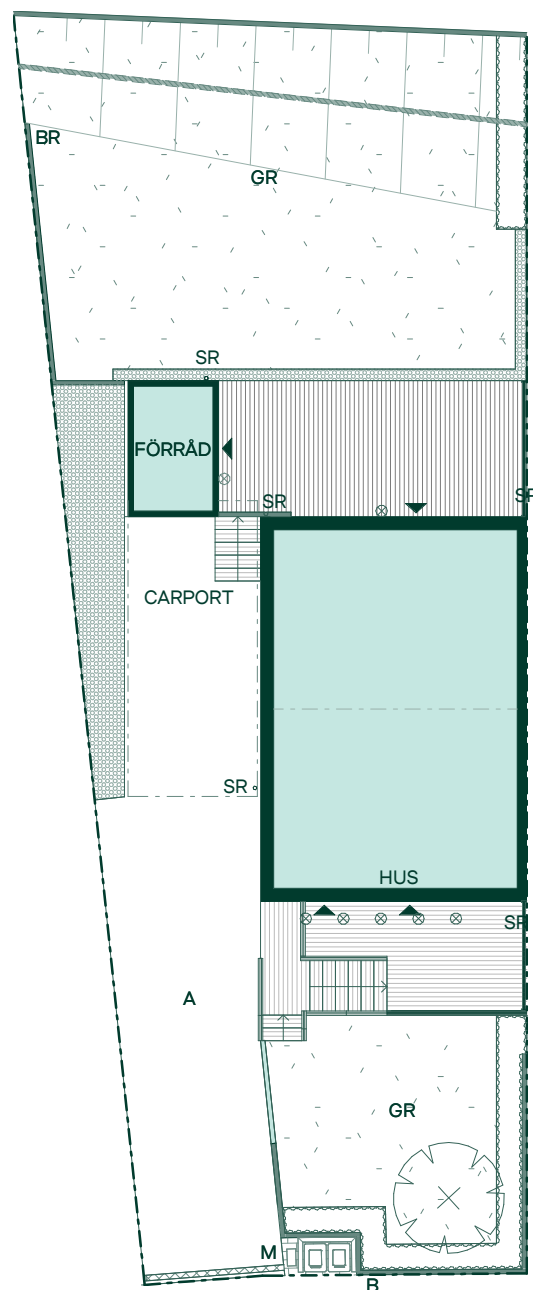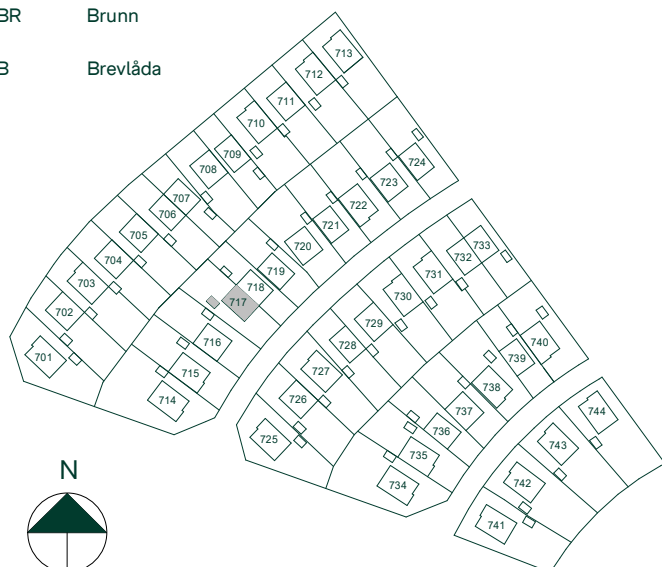

Nivåskillnaderna på tomten kommer att ändras.

Det kan bli färre trappsteg till entrédörren och upp på trallen från carport.

Avvikelse kan förekomma då vi kommer anpassa oss till höjderna i området.

Tomten sluttar från huset för erforderlig vattenavrinning.

SKALA 1:200



Reservation för eventuella ändringar och ytavvikelse.
Datum: 2020-10-15 Revideringsdatum: 2020-10-19

Lavendeln i Ältadalen

Tomtyta cirka 270 kvm

Hus: 718
Upplåtelseform: Äganderätt
Husarea: 121 kvm

- 

Trätrall utan steg
- 

Busktyta - Häck
- 

Gräs
- 

Asfalt
- 

Markstensyta, ej redovisat läggningsmönster
- 

Makadamyta
- 

Planteringsyta
- 

Slänt
- 

Skärmvägg
- 

Uppställningsplats för sopkärl
- 

Belysningsarmatur på skärmtak eller fasad
- 

Stödmur
- 

Räcke
- 



Stödmur, med Räcke
- 

Eventuell stödmur
- 

Entré
- 

Tomtgräns
- 

Taknock
- SR Stuprör
- M Markmätarskåp
- BR Brunn
- B Brevlåda

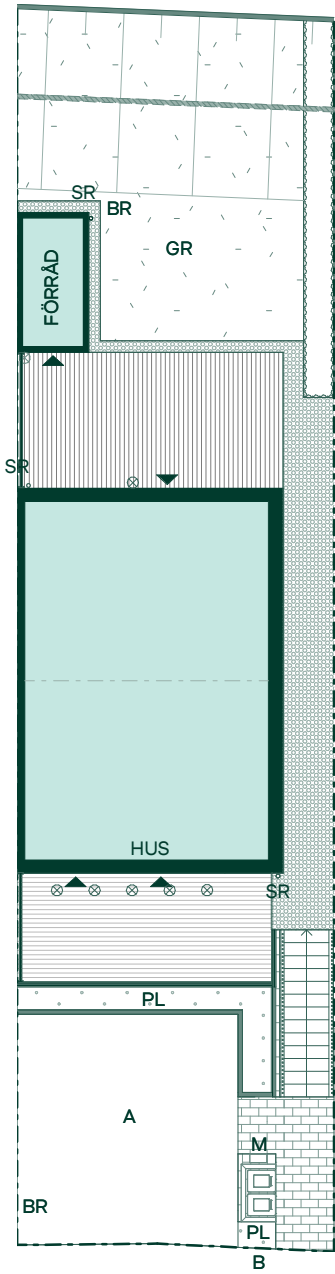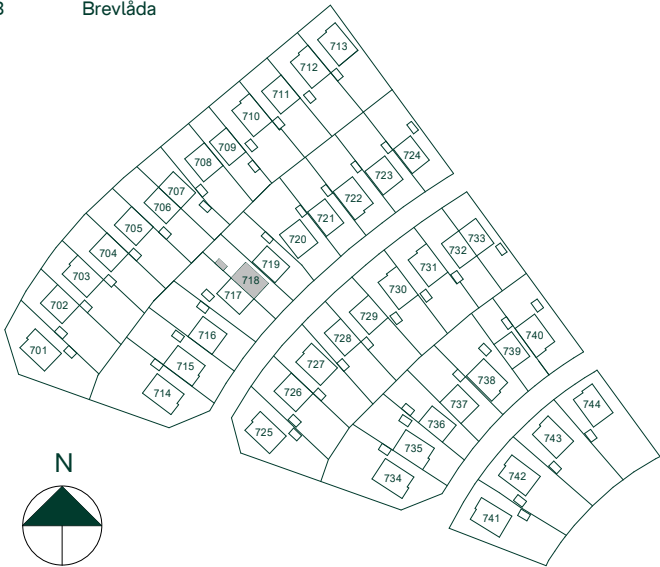

Nivåskillnaderna på tomten kommer att ändras.
Det kan bli färre trappsteg upp till huset.

Avvikelser kan förekomma då vi kommer anpassa oss till höjderna i området.

Tomten sluttar från huset för erforderlig vattenavrinning.

SKALA 1:200



Reservation för eventuella ändringar och ytavvikelser.
Datum: 2020-10-15 Revideringsdatum: 2020-10-19

Lavendeln i Ältadalen


Tomtyta cirka 340 kvm

Hus: 719

Upplåtelseform: Äganderätt

Husarea: 121 kvm

	Trätrall utan steg
	Busktyta - Häck
	Gräs
	Asfalt
	Markstensyta, ej redovisat läggningssmönster
	Makadamyta
	Planteringsyta
	Slänt
	Skärmvägg
	Uppställningsplats för sopkärl
	Belysningsarmatur på skärmtak eller fasad
	Stödmur
	Stödmur, med Räcke
	Eventuell stödmur
	Entré
	Tomtgräns
	Taknock
SR	Stuprör
M	Markmätarskåp
BR	Brunn
B	Brevlåda

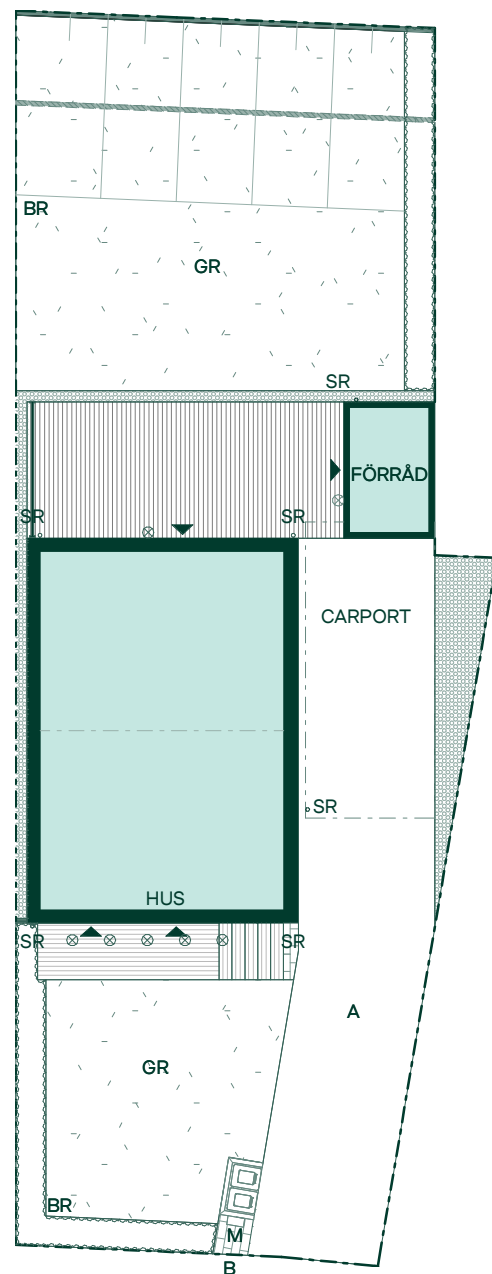

Nivåskillnaderna på tomten kommer att ändras.

Det kan bli färre trappsteg upp till huset.


Avvikelse kan förekomma då vi kommer anpassa oss till höjderna i området.

Tomten sluttar från huset för erforderlig vattenavrinning.

SKALA 1:200




Reservation för eventuella ändringar och ytavvikelse.
Datum: 2020-10-15 Revideringsdatum: 2020-10-22

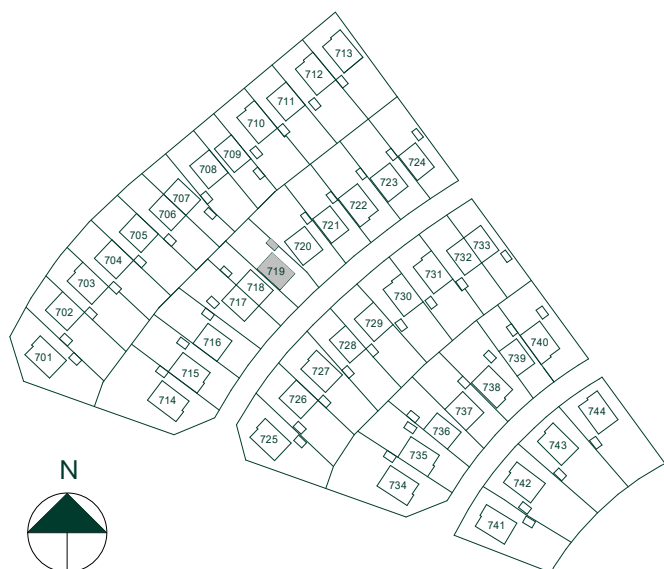

Husarea: 158 kvm

-
- A detailed map of a residential area, likely a subdivision, showing numerous lots numbered from 701 to 744. The lots are arranged in a grid-like pattern, with some lots being larger than others. Lot 727 is highlighted in grey, indicating it is the subject of the document. A north arrow is located in the bottom left corner, pointing towards the top of the page. The map is oriented with the north arrow pointing towards the top-left corner of the image.

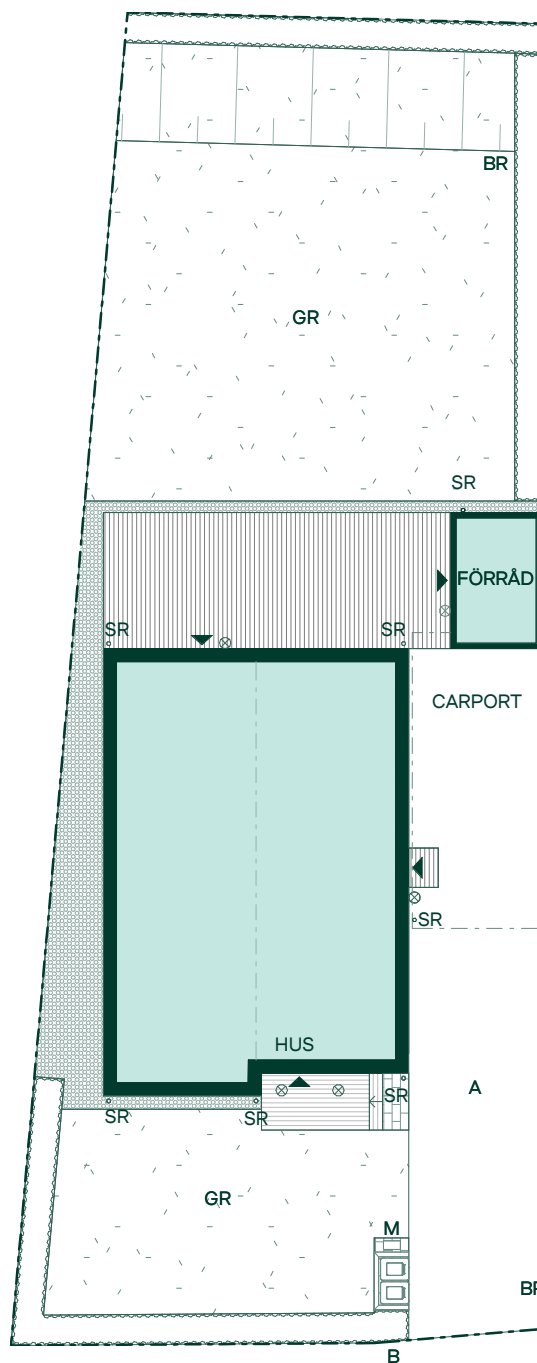

Reservation för eventuella ändringar och yttavvikelser.
Datum: 2020-10-15

Lavendeln i Ältadalen



Tomtyta cirka 420 kvm

Hus: 729

Upplåtelseform: Äganderätt

Husarea: 139 kvm

-  Trätrall utan steg
-  Trätrall med steg
-  Busktyta - Häck
-  Gräs
-  Asfalt
-  Markstensyta, ej redovisat läggningssmönster
-  Makadamyta
-  Slänt
-  Skärmvägg
-  Uppställningsplats för sopkärl
-  Belysningsarmatur på skärmtak eller fasad
-  Staket
-  Entré
-  Tomtgräns
-  Taknock
- SR Stuprör
- M Markmätarskåp
- BR Brunn
- B Brevlåda

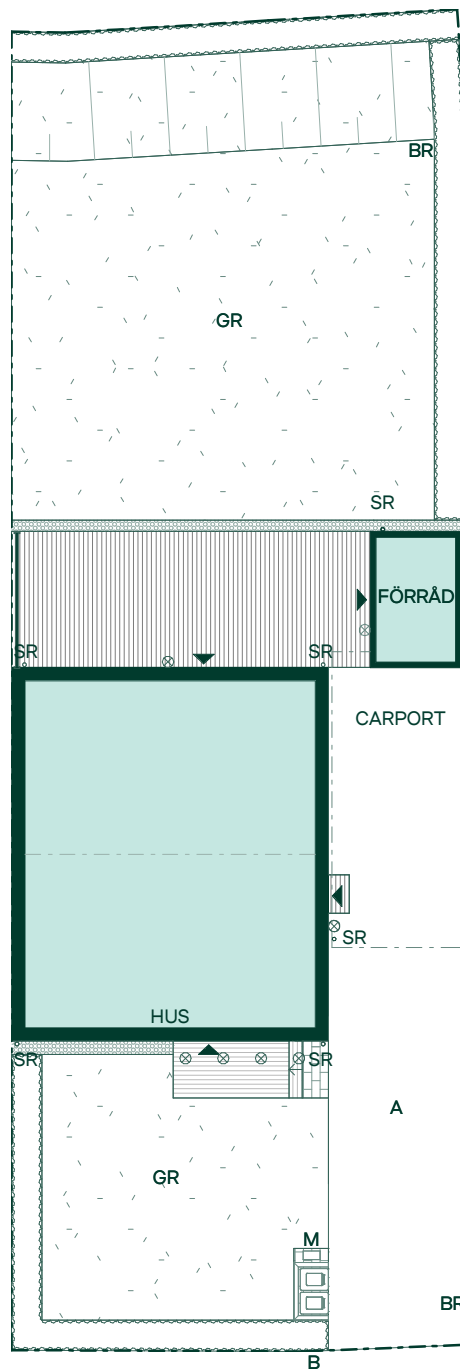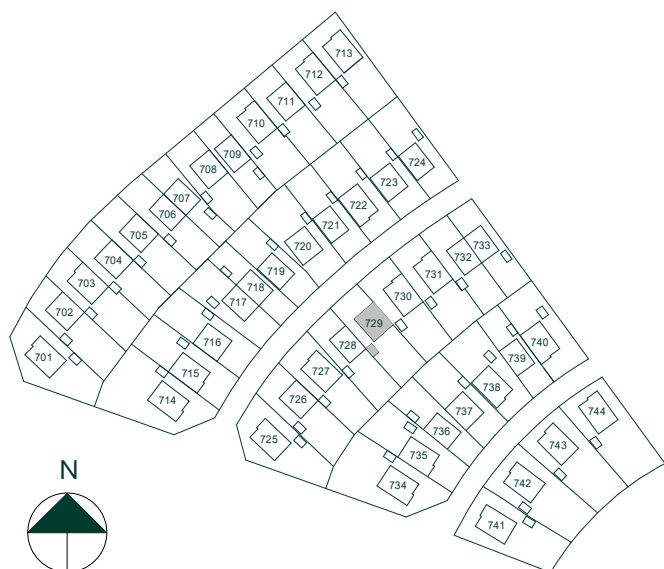

Avvikelse kan förekomma då vi kommer anpassa oss till höjderna i området.

Tomten sluttar från huset för erforderlig vattenavrinning.

SKALA 1:200



Reservation för eventuella ändringar och ytavvikelse.
Datum: 2020-10-15

Lavendeln i Ältadalen



Tomtyta cirka 540 kvm

Hus: 742

Upplåtelseform: Äganderätt

Husarea: 158 kvm

-  Trätrall utan steg
-  Trätrall med steg
-  Buskya - Häck
-  Gräs
-  Asfalt
-  Markstensyta, ej redovisat läggningssmönster
-  Makadamyta
-  Slänt
-  Uppställningsplats för sopkärl
-  Träd
-  Belysningsarmatur på skärmtak eller fasad
-  Entré
-  Tomtgräns
-  Stuprör
-  Markmätarskåp
-  Brunn
-  Brevlåda

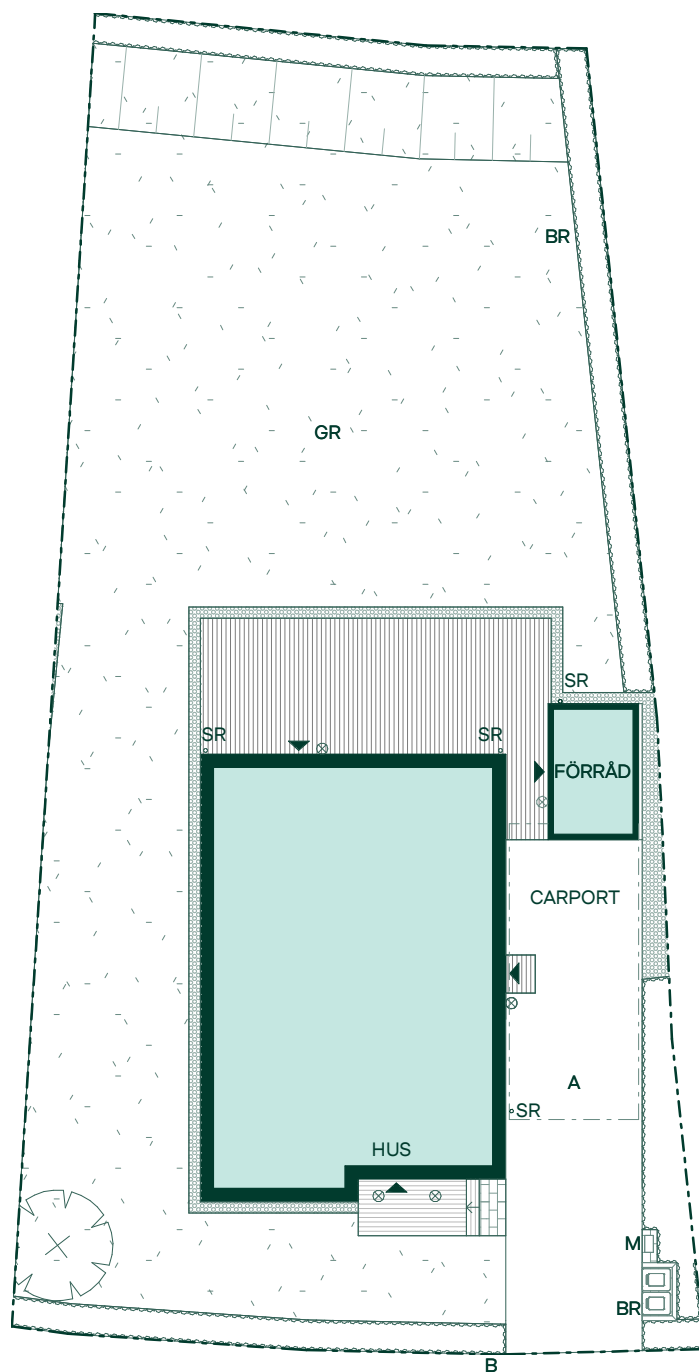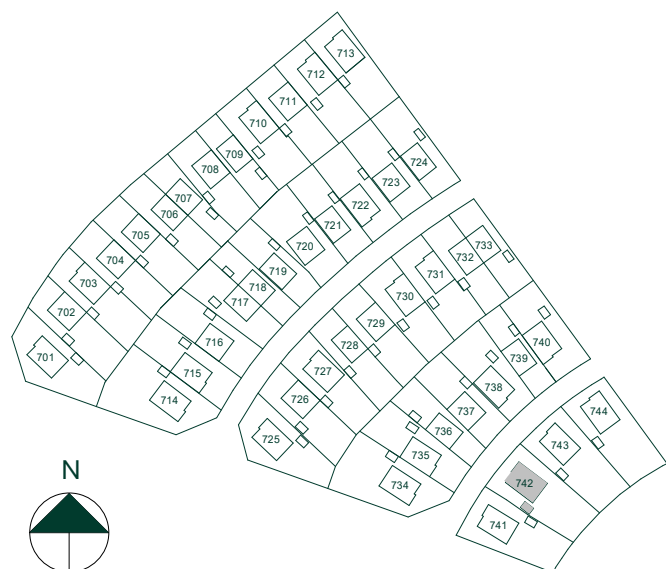

Avvikelse kan förekomma då vi kommer anpassa oss till höjderna i området.

Tomten sluttar från huset för erforderlig vattenavrinning.

SKALA 1:200



Reservation för eventuella ändringar och ytavvikelse.
Datum: 2020-10-15