


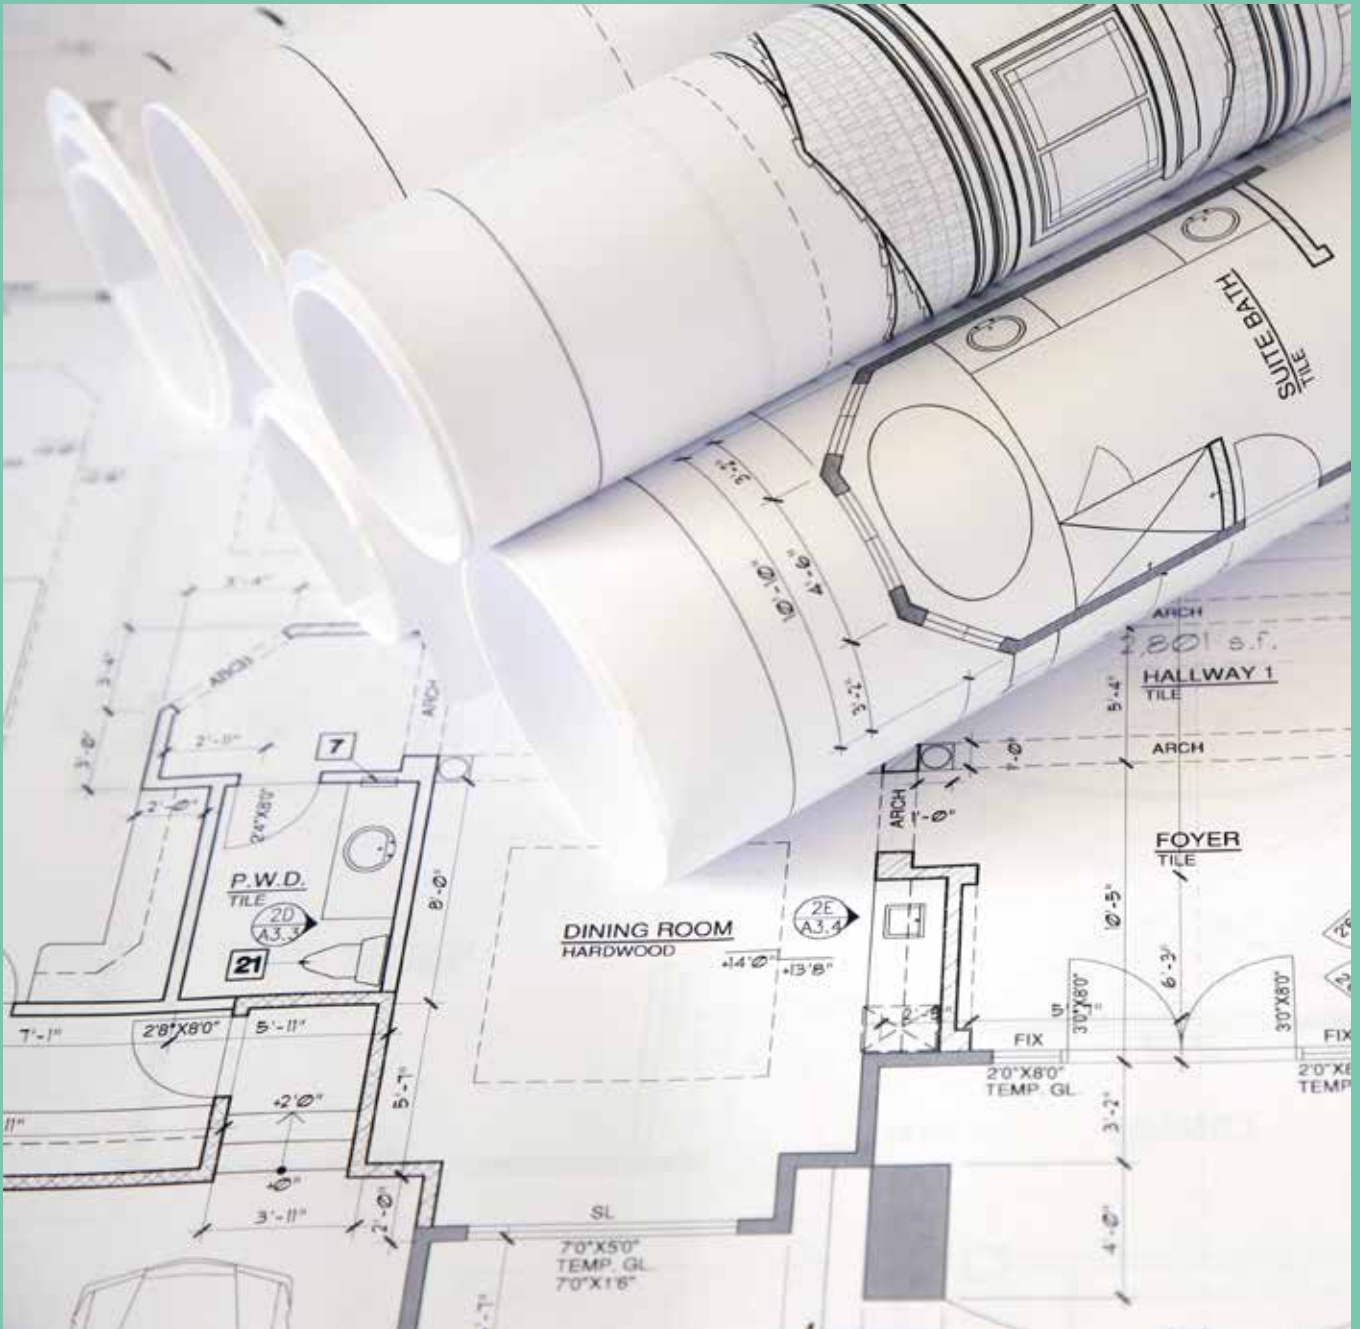

Gretas glänta

PLANRITNINGAR




GRETAS GLÄNTA, SIGTUNA STADSÄNGAR

96 kvm

4 rum och kök


Lägenhet: 51103, 51303

Plan: 2, 4

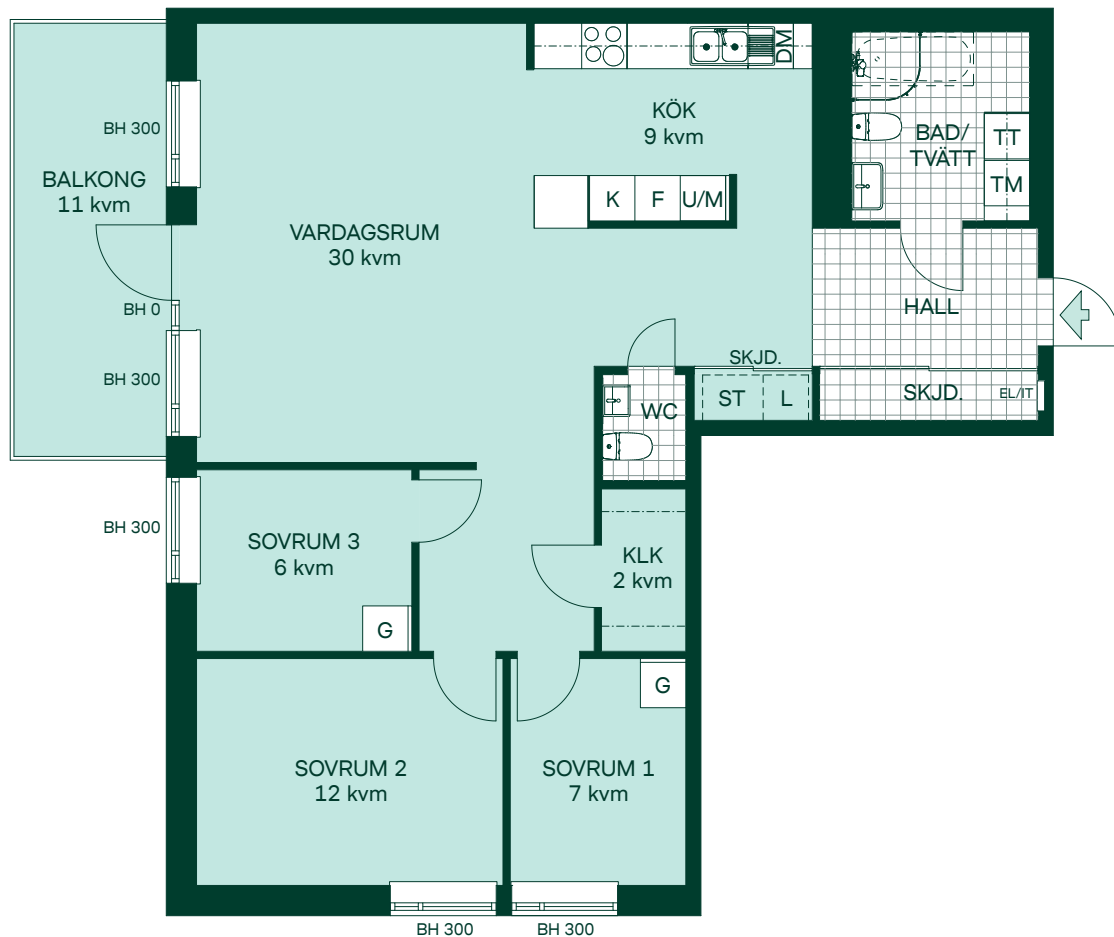

K	Kyl
F	Frys
Spishäll	
U/M	Högsåp med ugn/mikro
DM	Diskmaskin
ST	Städsåp
L	Linnesåp
G	Garderob
TT	Torktumlare
TM	Tvättmaskin
EL/IT	Multimediaskåp
SKJD.	Skjutdörrsgarderob
BH	Bröstningshöjd
KLK	Klädkammare med hylla och klädstång

SKALA 1:100

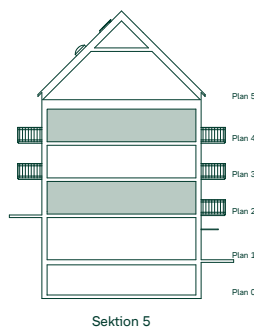

Reservation för ev. ändringar och ytavvikelser. 2018-03-20

Extern ID 5050300


GRETAS GLÄNTA, SIGTUNA STADSÄNGAR

96 kvm

4 rum och kök



Lägenhet: 51203

Plan: 3

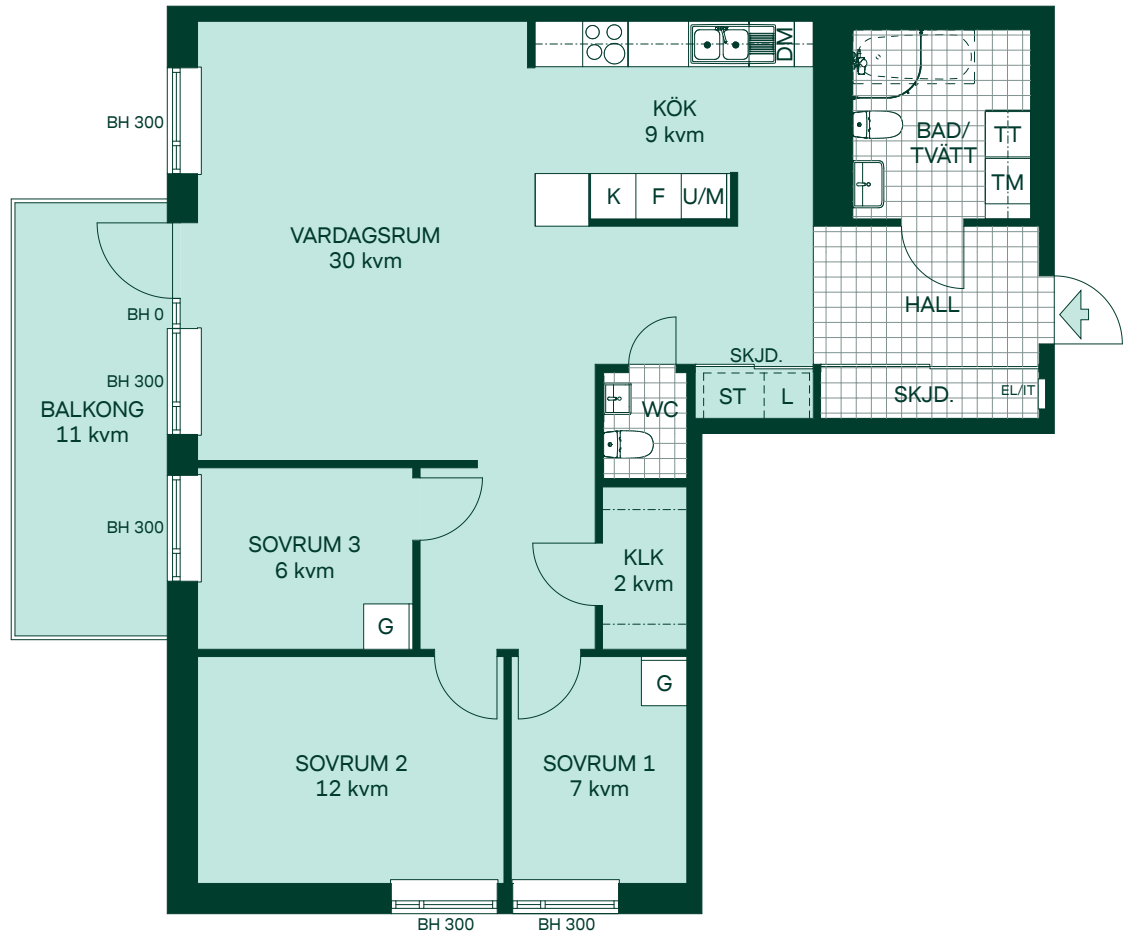

- K Kyl
- F Frys
- Spishäll Spishäll
- U/M Högsåp med ugn/mikro
- DM Diskmaskin
- ST Städskåp
- L Linneskåp
- G Garderob
- TT Torktumlare
- TM Tvättmaskin
- EL/IT Multimediaskåp
- SKJD. Skjutdörrsgarderob
- BH Bröstningshöjd
- KLK Klädkammare med hylla och klädstång

SKALA 1:100

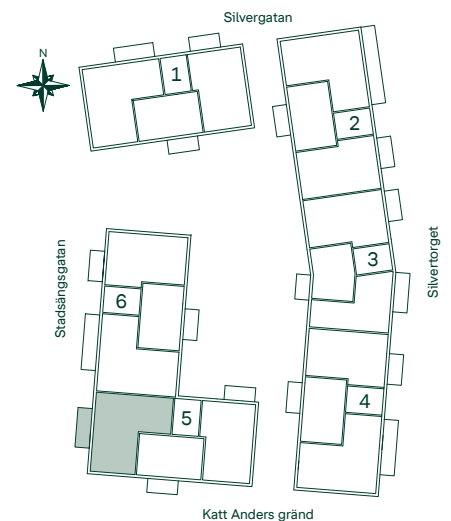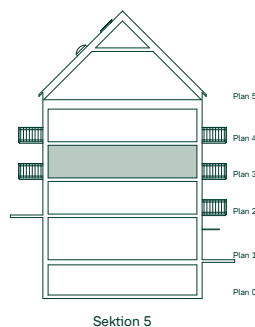

Reservation för ev. ändringar och ytavvikelser. 2018-03-20

Extern ID 5050303

