


# Aronia i Sätra

PLANRITNINGAR

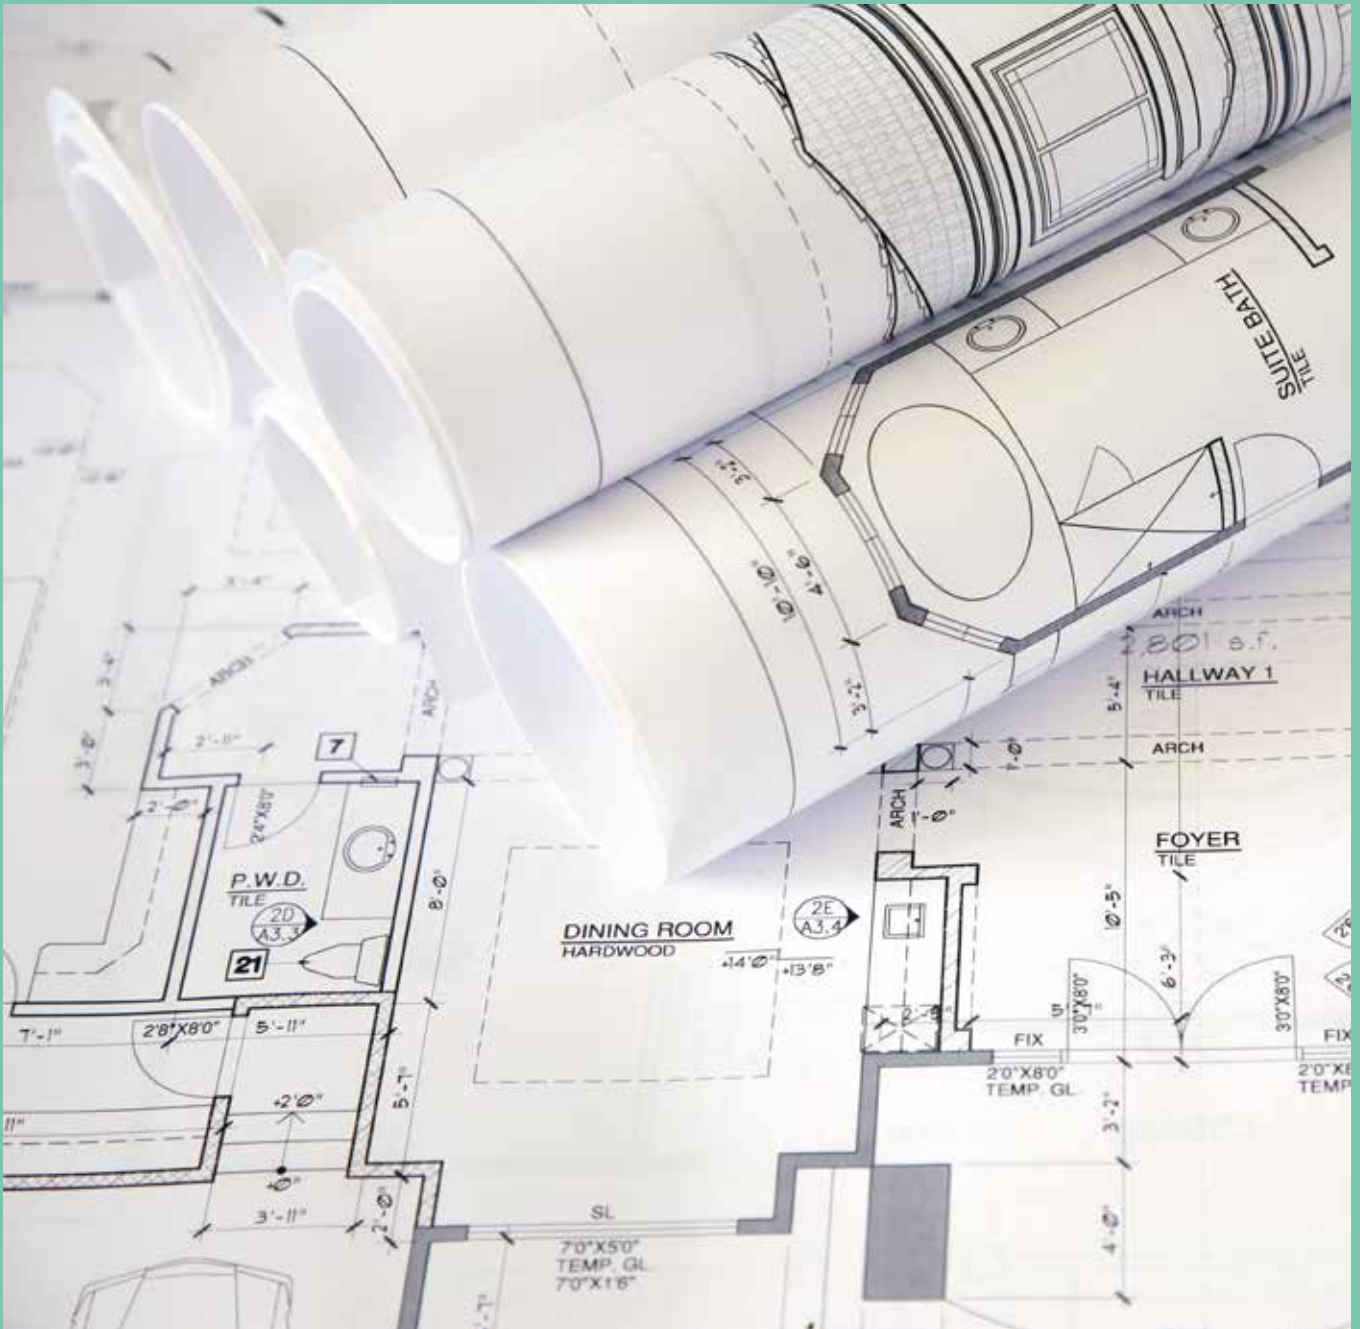

# 34 kvm 1 rum och kök

Hus: 1, 2, 3, 4

LGH: 11104, 11204, 11304, 11404, 21104, 21204,  
21304, 31104, 31204, 31304, 41104, 41204, 41304

Plan: 11, 12, 13, 14



- K/F Kombinerad kyl och frys
- ST Glaskeramikhäll m. ugn
- KM Kombimaskin
- G Garderob
- ST Städsåp
- L Linneskåp
- BH Bröstningshöjd
- UT Undertak
- EL/M Elcentral/Mediaskåp
- SKJD. Skiutdörrsaarderob
- Radiator
- Förberett för handduktork
- Väg förstärkt för TV

Kvadratmeter är cirka

SKALA 1:100



Reservation för eventuella ändringar och ytavvikelser.  
Datum: 2020-02-12, Revideringsdatum: 2021-02-09

# 50 kvm 2 rum och kök

Hus: 1, 2, 3, 4  
 LGH: 11002, 21002, 31002, 41002  
 Plan: 10



- K/F Kombinerad kyl och frys
- DM Diskmaskin
- KM Kombimaskin
- ST Städskåp
- L Linneskåpsinredning
- BH Bröstningshöjd
- UT Undertak
- EL/M Elcentral/Mediaskåp
- SKJD. Skjutdörrsgarderob
- Radiator
- ..... Förberett för handduktork
- VTV Vägg förstärkt för TV

Kvadratmeter är cirka



Reservasjon för eventuella ändringar och ytavvikelser.  
 Datum: 2020-02-12, Revideringsdatum: 2021-02-22


# 50 kvm









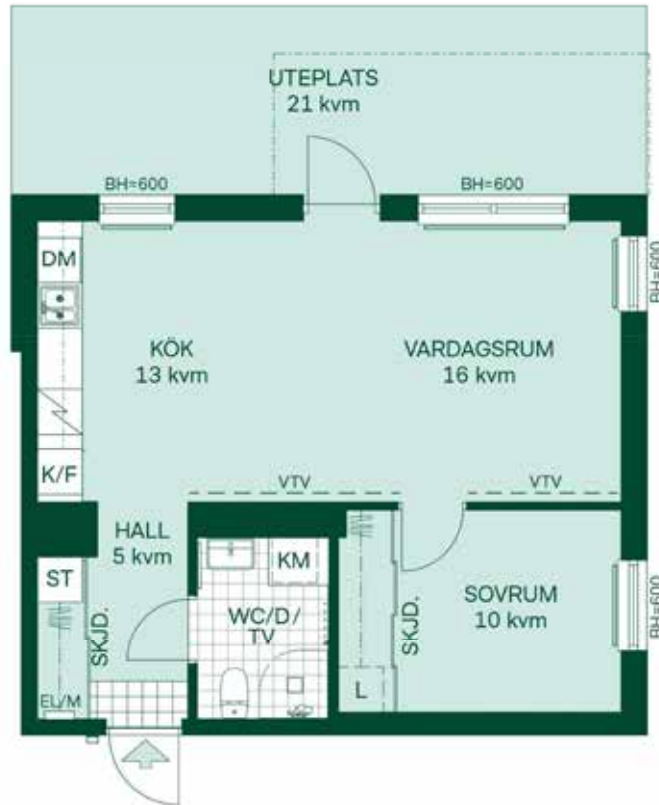




## 2 rum och kök

Hus: 1, 2, 3, 4

LGH: 11003, 21003, 31003, 41003

Plan: 10



-  K/F Kombinerad kyl och frys
-  Glaskeramikhäll m. ugn
-  DM Diskmaskin
-  KM Kombimaskin
-  ST Städsåp
-  L Linneskåpsinredning
-  BH Bröstningshöjd
-  UT Undertak
-  EL/M Elcentral/Mediaskåp
-  SKJD. Skjutdörrsgarderob
-  Radiator
-  Förberett för handduktork
-  VTV Vägg förstärkt för TV

Kvadratmeter är cirka

SKALA 1:100



Reservation för eventuella ändringar och ytavvikelser.  
Datum: 2020-02-12, Revideringsdatum: 2021-02-22














# 50 kvm 2 rum och kök

Hus: 1, 2, 3, 4

LGH: 11102, 11202, 11302, 21102, 21202,  
31102, 31202, 41102, 41202

Plan: 11, 12, 13



-  K/F Kombinerad kyl och frys
-  Glaskeramikhäll m. ugn
-  DM Diskmaskin
-  KM Kombimaskin
-  ST Städskåp
-  L Linneskåpsinredning
-  BH Bröstningshöjd
-  UT Undertak
-  EL/M Elcentral/Mediaskåp
-  SKJD. Skjutdörrsgarderob
-  Radiator
-  Förberett för handduktork
-  VTV Vägg förstärkt för TV

Kvadratmeter är cirka

SKALA 1:100



Reservation för eventuella ändringar och ytavvikelser.  
Datum: 2020-02-12, Revideringsdatum: 2021-02-22

# 50 kvm






## 2 rum och kök

Hus: 1, 2, 3, 4

LGH: 11103, 11203, 11303, 21103, 21203,  
31103, 31203, 41103, 41203

Plan: 11, 12, 13



-  K/F Kombinerad kyl och frys
-  Glaskeramikhäll m. ugn
-  DM Diskmaskin
-  KM Kombimaskin
-  ST Städskåp
-  L Linneskåpsinredning
-  BH Bröstningshöjd
-  UT Undertak
-  EL/M Elcentral/Mediaskåp
-  SKJD. Skjutdörrsgarderob
-  Radiator
-  Förberett för handduktork
-  VTV Vägg förstärkt för TV

Kvadratmeter är cirka

SKALA 1:100



Reservation för eventuella ändringar och ytavvikelser.  
Datum: 2020-02-12, Revideringsdatum: 2021-02-22

# 50 kvm 2 rum och kök

Hus: 1, 2, 3, 4  
LGH: 11402, 21302, 31302, 41302  
Plan: 13, 14



- K/F Kombinerad kyl och frys
- GL Glaskeramikhäll m. ugn
- DM Diskmaskin
- KM Kombimaskin
- ST Städsåp
- L Linneskåpsinredning
- BH Bröstningshöjd
- UT Undertak
- EL/M Elcentral/Mediaskåp
- SKJD. Skjutdörrsgarderob
- Radiator
- ..... Förberett för handduktork
- VTV Vägg förstärkt för TV

Kvadratmeter är cirka

SKALA 1:100



Reservation för eventuella ändringar och ytavvikelser.  
Datum: 2020-02-12, Revideringsdatum: 2021-02-22

# 50 kvm









## 2 rum och kök

Hus: 1, 2, 3, 4

LGH: 11403, 21303, 31303, 41303

Plan: 13, 14



-  K/F Kombinerad kyl och frys
-  DM Diskmaskin
-  KM Kombimaskin
-  ST Städskåp
-  L Linneskåpsinredning
-  BH Brösthöjd
-  UT Undertak
-  EL/M Elcentral/Mediaskåp
-  SKJD. Skjutdörrsgarderob
-  Radiator
-  Förberett för handdukstork
-  VTV Vägg förstärkt för TV

Kvadratmeter är cirka



SKALA 1:100



Reservation för eventuella ändringar och ytavvikelser.  
Datum: 2020-02-12, Revideringsdatum: 2021-02-22



# 76 kvm 3 rum och kök

Hus: 1, 2, 3, 4

LGH: 11101, 11201, 11301, 11401, 21101, 21201,  
21301, 31101, 31201, 31301, 41101, 41201, 41301

Plan: 11, 12, 13, 14



- K Kyl
- F Frys
- / Glaskeramikhäll
- U Högskåp med ugn
- DM Diskmaskin
- TM Tvättmaskin
- TT Torktumlare
- ST Städsåp
- L Linneskåpsinredning

- BH Bröstningshöjd
- UT Undertak
- EL/M Elcentral/Mediaskåp
- SKJD. Skjutdörrsgarderob
- KLK Klädkammare
- Radiator
- ..... Förberett för handdukstork
- VTV Vagg förstärkt för TV

- Kvadratmeter är cirka
- SKALA 1:100



Reservation för eventuella ändringar och ytväxlingar.  
Datum: 2020-02-12, Revideringsdatum: 2021-02-22

# 84 kvm 4 rum och kök

Hus: 1  
LGH: 11001  
Plan: 10



- K Kyl
- F Frys
- U Högsåp med ugn
- DM Diskmaskin
- TM Tvättmaskin
- TT Torktumlare
- G Garderob
- ST Städsåp
- L Linnesåpsinredning
- BH Bröstrningshöjd
- UT Undertak
- EL/M Elcentral/Mediaskåp
- SKJD. Skjutdörrsgarderob
- Radiator
- ..... Förberett för handduktork
- VTV Vågg förstärkt för TV

Kvadratmeter är cirka

SKALA 1:100



Reservation för eventuella ändringar och ytavvikelser.  
Datum: 2020-02-12, Revideringsdatum: 2021-02-22

# 84 kvm 4 rum och kök

Hus: 2, 3, 4  
LGH: 21001, 31001, 41001  
Plan: 10



- K Kyl
- F Frys
- Glaskeramikhäll
- U Högskåp med ugn
- DM Diskmaskin
- TM Tvättmaskin
- TT Torktumlare
- G Garderob
- ST Städsåp
- L Linneskåpsinredning
- BH Bröstningshöjd
- UT Undertak
- EL/M Elcentral/Mediaskåp
- SKJD. Skjutdörrsgarderob
- Radiator
- Förberett för handduktork
- VTV Vågg förstärkt för TV

Kvadratmeter är cirka

SKALA 1:100



Reservation för eventuella ändringar och ytavvikelser.  
Datum: 2020-02-12, Revideringsdatum: 2021-02-22

