


Tillsammans på Tomtebo gård



74 kvm

3 rum och kök

Lgh: 1-1003, 1-1103, 1-1203, 1-1303, 1-1403
Upplåtelseform: Bostadsrätt
Våning: 0 - Entréplan, 1, 2, 3, 4

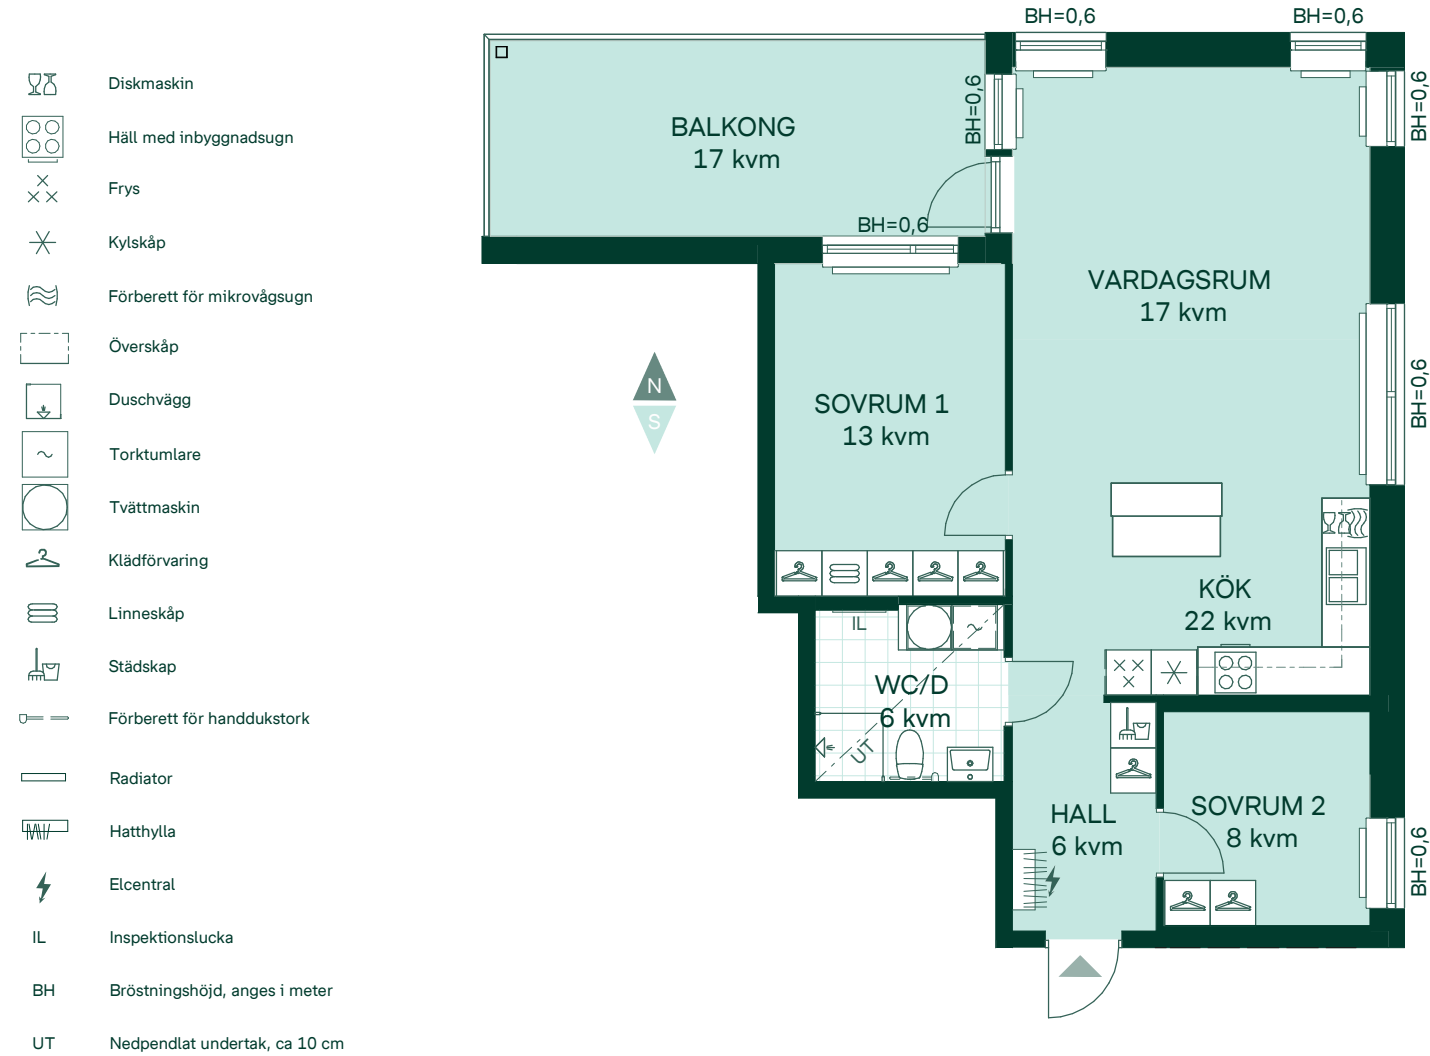

Takhöjd 2,5m om inget annat anges.
Mått anges i meter.
Kvadratmeter är cirka.
All inredning monteras enligt planritning.
Lokala försänkningar i innertak kan förekomma.
Separat lägenhetsförråd om ca 2 - 4 kvm.

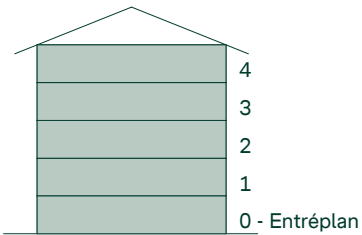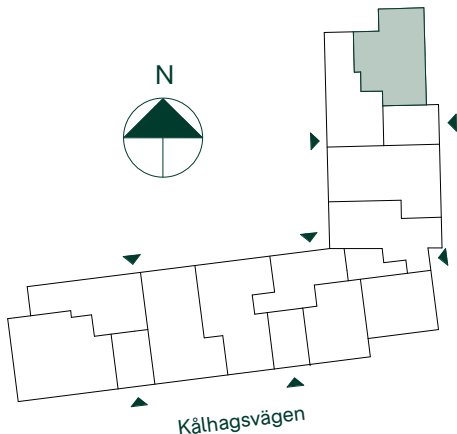

SKALA 1:100
0 1 2 3 4 5
Reservation för eventuella ändringar och ytavvikelser.
Datum: 06/21/21