




Tillsammans på Tomtebo gård

101 kvm
5 rum och kök

Lgh: 4-1001
Upplåtelseform: Bostadsrätt
Våning: 0 - Entréplan

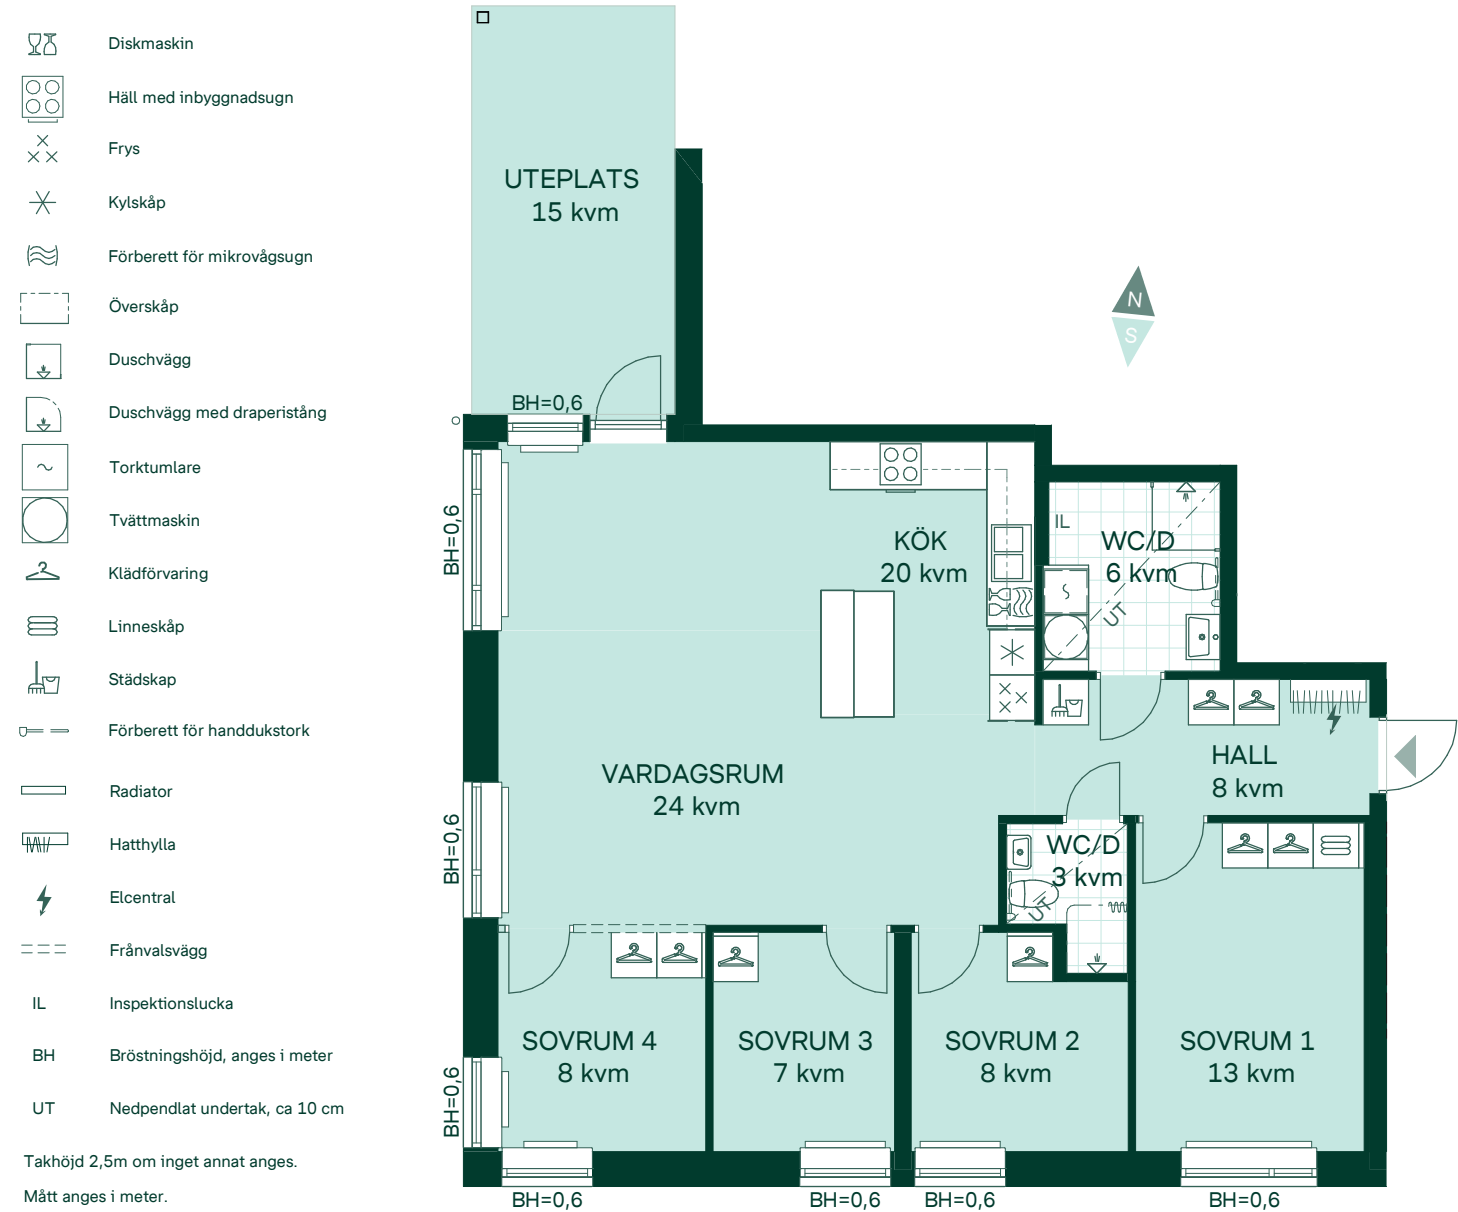

Takhöjd 2,5m om inget annat anges.
Mått anges i meter.
Kvadratmeter är cirka.
All inredning monteras enligt planritning.
Lokala försänkningar i innertak kan förekomma.
Separat lägenhetsförråd om ca 2 - 4 kvm.

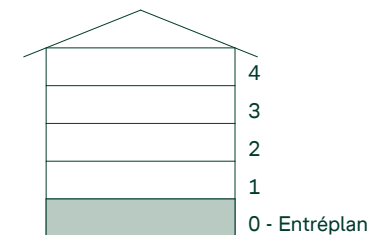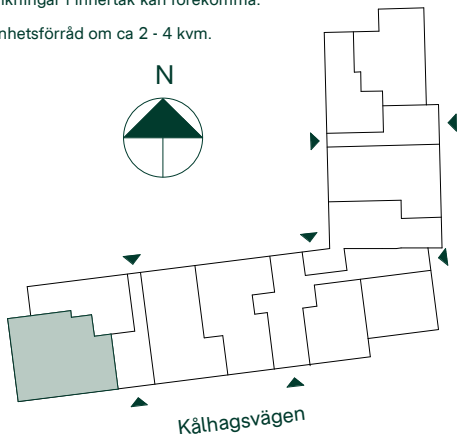

SKALA 1:100
0 1 2 3 4 5
Reservation för eventuella ändringar och ytvavikelser.
Datum: 06/16/21