


Tillsammans på Tomtebo gård

53 kvm
2 rum och kök

Lgh: 4-1002
Upplåtelseform: Bostadsrätt
Våning: 0 - Entréplan

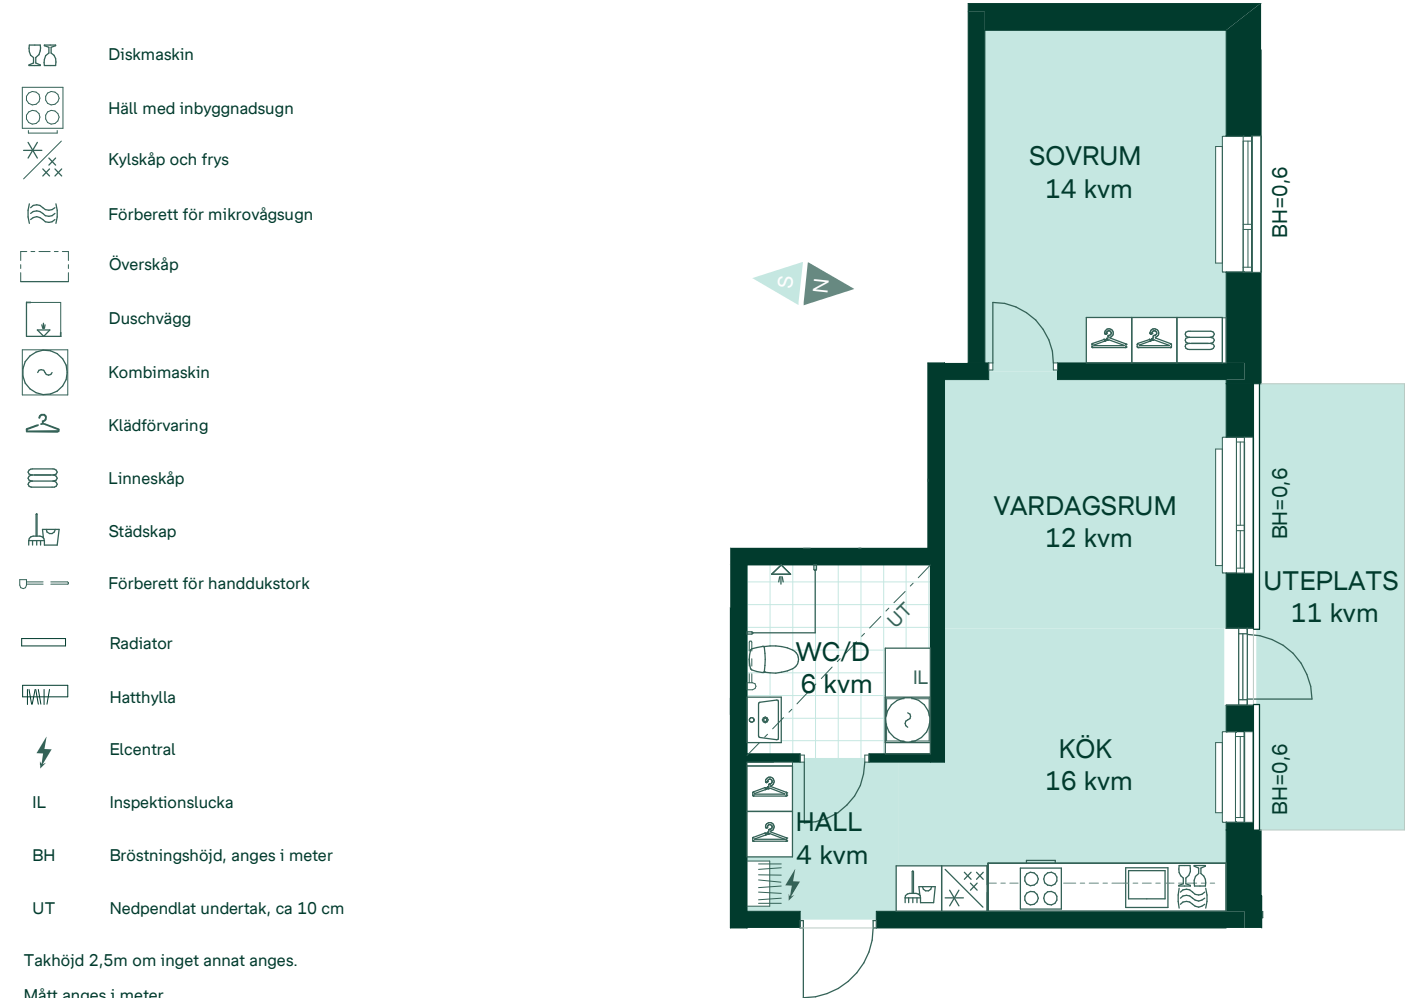

Takhöjd 2,5m om inget annat anges.



Mått anges i meter.

Kvadratmeter är cirka.

All inredning monteras enligt planritning.

Lokala försänkningar i innertak kan förekomma.

Separat lägenhetsförråd om ca 2 - 4 kvm.

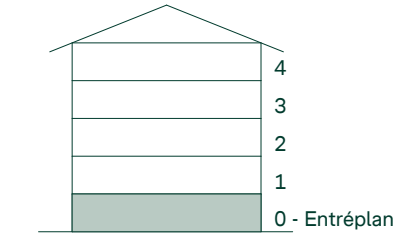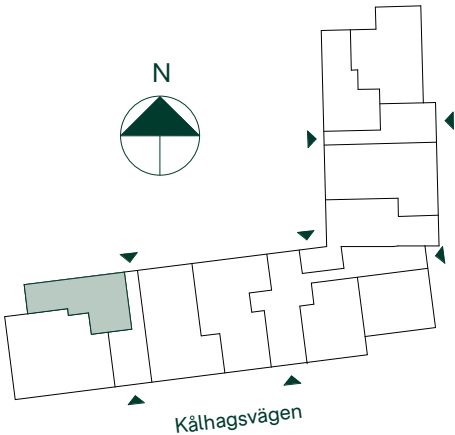

SKALA 1:100
0 1 2 3 4 5
Reservation för eventuella ändringar och ytavvikelser.
Datum: 07/02/21