

Rönnbärsgläntan i Kareby Äng

101 kvm




4 rum och kök

Hus: 343, 344, 345, 348, 351


Upplåtelseform: Bostadsrätt

- | | | | |
|--|----------------------------|-----|---------------------------|
| | Diskmaskin | BH | Bröstningshöjd, anges i m |
| | Inbyggnadshäll och ugn | KLK | Klädkammare |
| | Förberett för mikro | MM | Mediacentral |
| | Frys | TH | Takhöjd, anges i m |
| | Kylskåp | VH | Vägghöjd, anges i m |
| | Torktumlare | VL | Vindslucka |
| | Tvättmaskin | VP | Värmepump |
| | Klädförvaring | | |
| | Städsåp | | |
| | Linnesåp | | |
| | Elcentral | | |
| | Golvvärmefördelare | | |
| | Vattenmätare | | |
| | Kapphylla | | |
| | Förberett för handdukstork | | |
| | Radiator | | |

Kvadratmeter är cirka.
Mått anges i meter.
All inredning monteras enligt planritning.

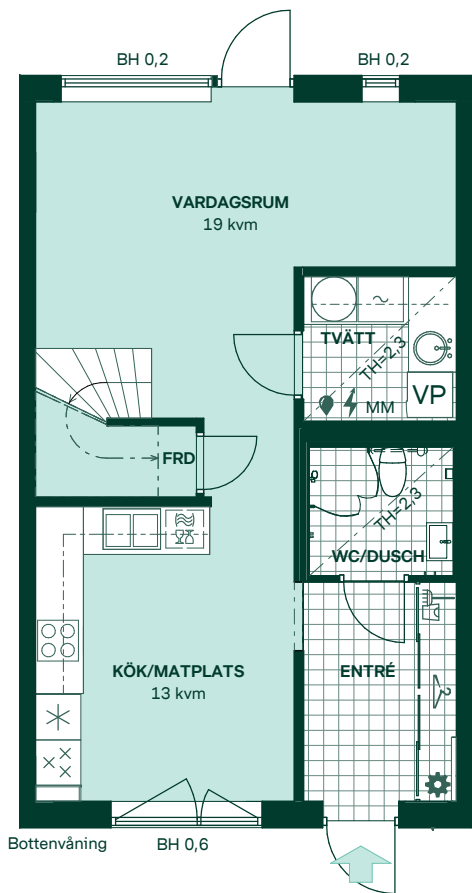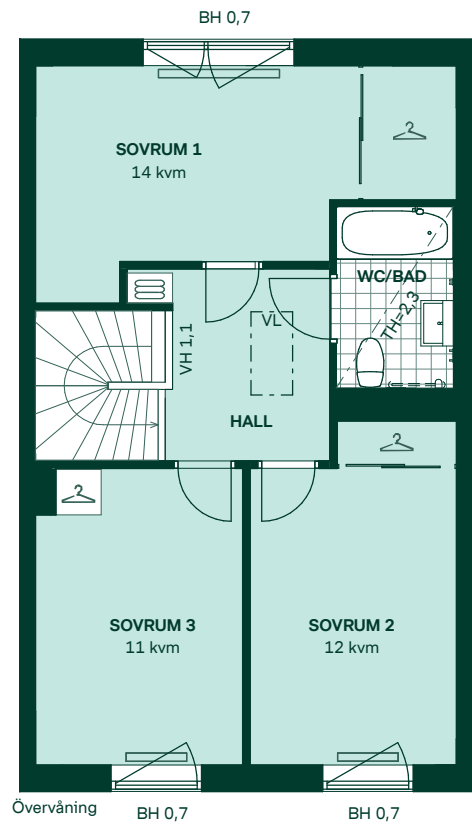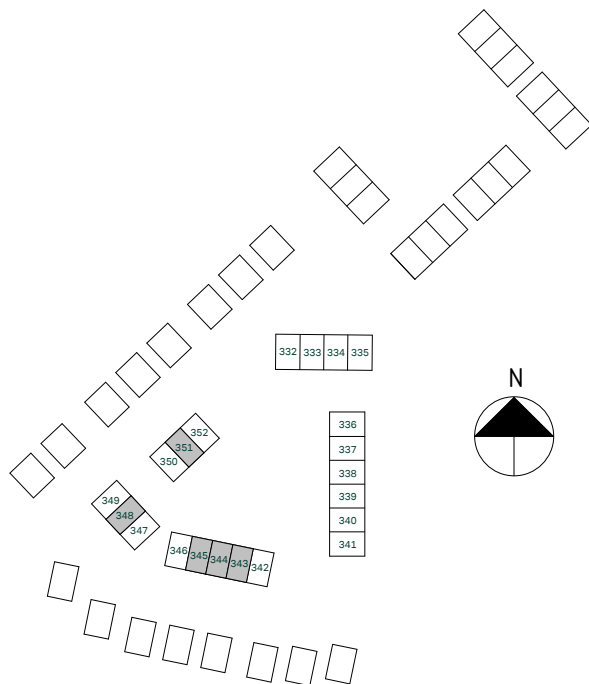

SKALA 1:100

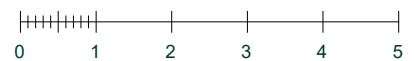

Reservation för eventuella ändringar och ytavvikelser.
Datum: 2021-06-16