




Rönnbärsgläntan i Kareby Äng

101 kvm
4 rum och kök


Hus: 346, 349, 350
Upplåtelseform: Bostadsrätt

	Diskmaskin	BH	Bröstningshöjd, anges i m
	Inbyggnadshäll och ugn	KLK	Klädkammare
	Förberett för mikro	MM	Mediacentral
	Frys	TH	Takhöjd, anges i m
	Kylskåp	VH	Vägghöjd, anges i m
	Torktumlare	VL	Vindslucka
	Tvättmaskin	VP	Värmepump
	Klädförvaring		
	Städsåp		
	Linnesåp		
	Elcentral		
	Golvvärmefördelare		
	Vattenmätare		
	Kapphylla		
	Förberett för handdukstork		
	Radiator		

Kvadratmeter är cirka.
Mått anges i meter.
All inredning monteras enligt planritning.

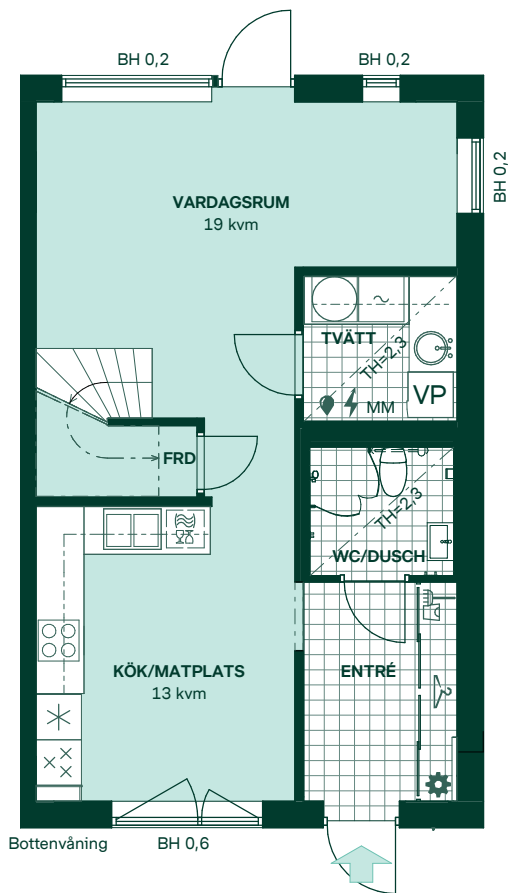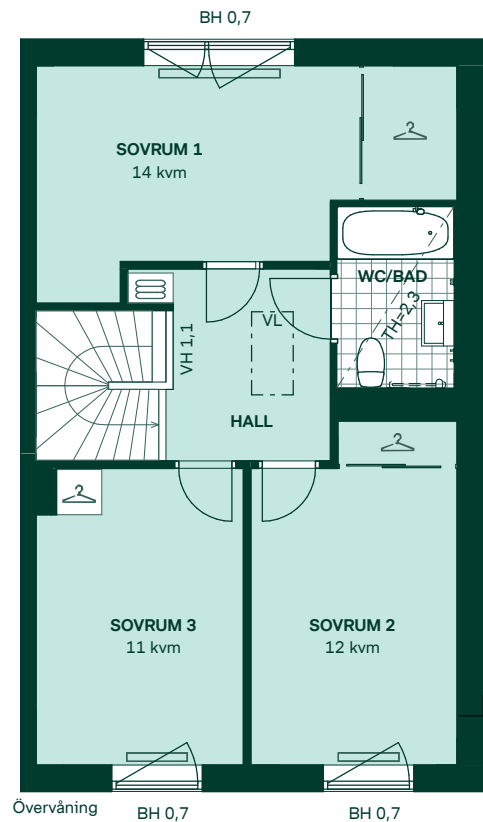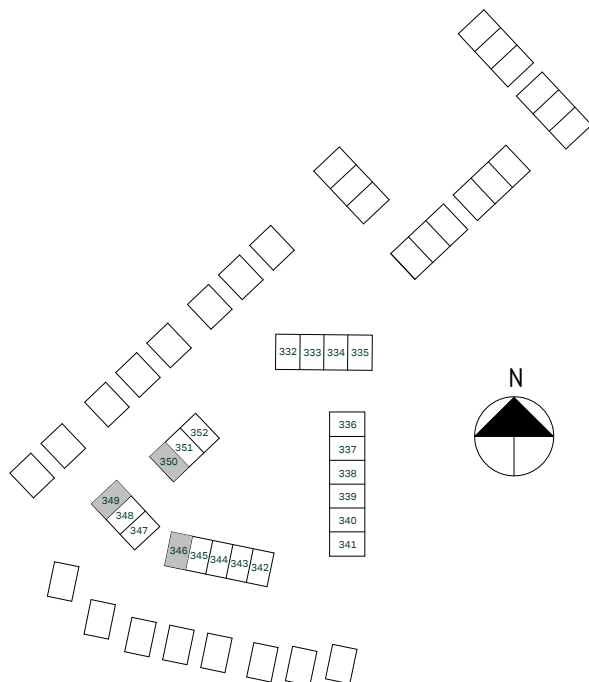

SKALA 1:100

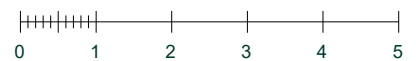

Reservation för eventuella ändringar och ytavvikelser.
Datum: 2021-06-16