


Logementet i Kviberg



50 kvm
2 rum och kök

Hus: 1
Lgh: 13-1501
Upplåtelseform: Bostadsrätt
Våning: 5

- Diskmaskin
- Häll med inbyggnadsugn
- Kylskåp och frys
- Förberett för mikrovågsugn
- Överskåp
- Duschvägg
- Kombimaskin
- Klädförvaring
- Linnedel
- Städsåp
- Elcentral
- Radiator
- Hatthylla
- Takhöjd vid inklädnad/lokal försänkning, anges i meter
- Brösthöjd, anges i meter
- Skjutdörsgarderob
- Förråd
- Takfönster

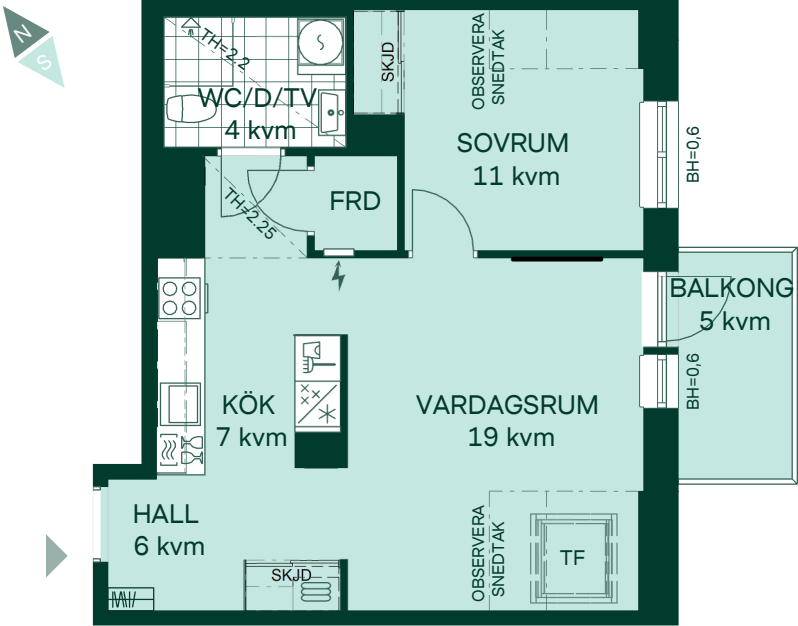

Takhöjd 2,5m om inget annat anges.
Mått anges i meter.
Kvadratmeter är cirka.
All inredning monteras enligt planritning.

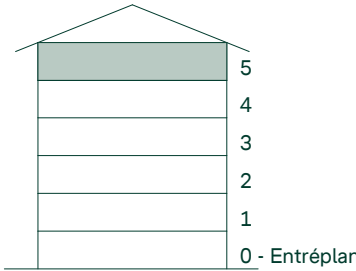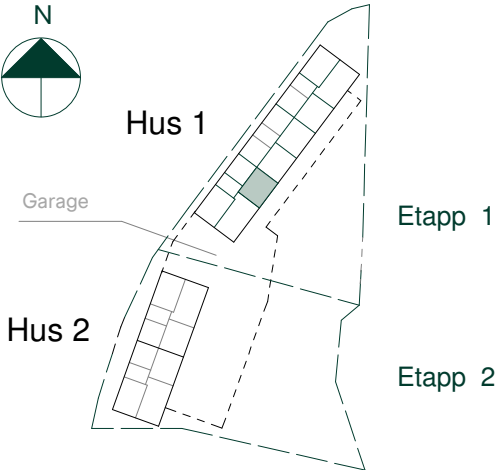

SKALA 1:100
0 1 2 3 4 5
Reservation för eventuella ändringar och ytvavikelser.
Datum: 2021-05-18