

Logementet i Kviberg

55 kvm














2 rum och kök


Hus: 1

Lgh: 13-1502



Upplåtelseform: Bostadsrätt

Våning: 5

-  Diskmaskin
-  Häll med inbyggnadsugn
-  Kylskåp och frys
-  Förberett för mikrovågsugn
-  Överskåp
-  Duschvägg
-  Kombimaskin
-  Klädförvaring
-  Linneskåp
-  Städskåp
-  Elcentral
-  Radiator
-  Hatthylla
- TH** Takhöjd vid inklädnad/lokal försänkning, anges i meter
- BH** Bröstningshöjd, anges i meter
- SKJD** Skjutdörsgarderob
- FRD** Förråd
- TF** Takfönster

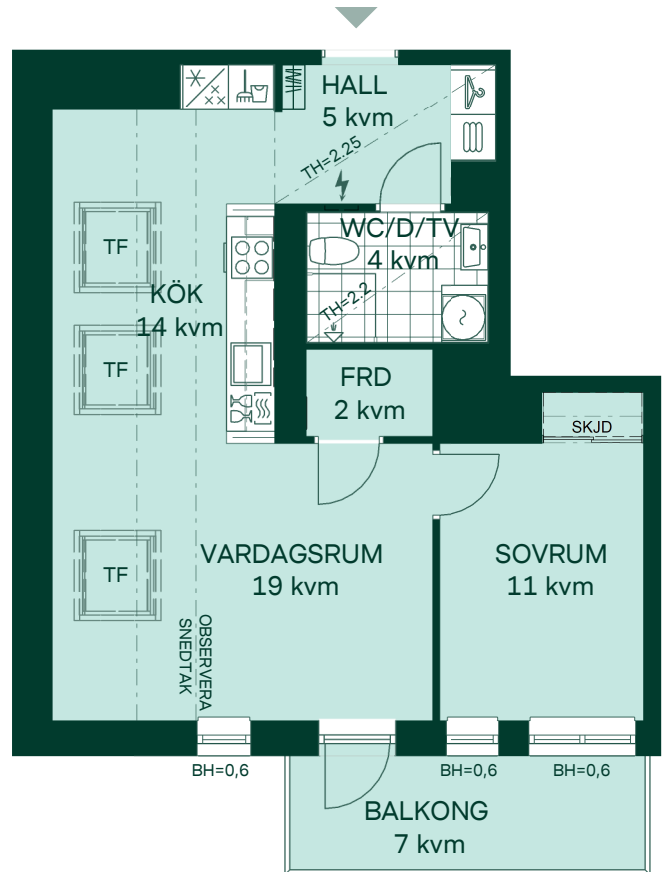

Takhöjd 2,5m om inget annat anges.
Mått anges i meter.
Kvadratmeter är cirka.
All inredning monteras enligt planritning.

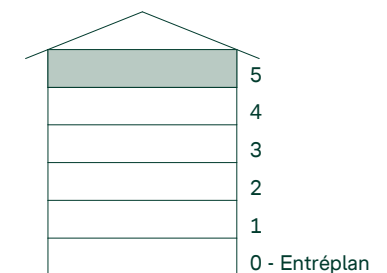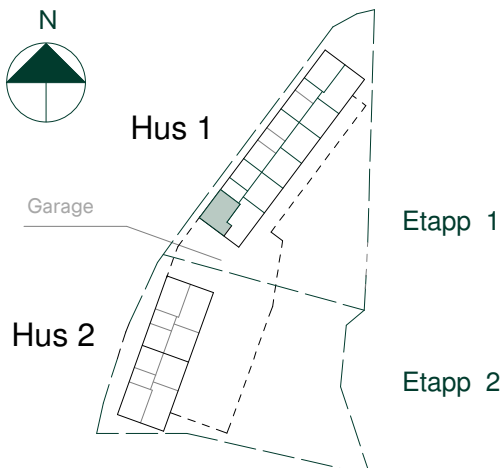

SKALA 1:100



Reservation för eventuella ändringar och ytvavikelser.
Datum: 2021-05-18