

Logementet i Kviberg

32 kvm
1 rum och kök

Hus: 2
Lgh: 21-1003
Upplåtelseform: Bostadsrätt
Våning: 0 - Entréplan

- 

Förberett för diskmaskin
- 

Häll med inbyggnadsugn
- 

Kylskåp och frys
- 

Förberett för mikrovågsugn
- 

Överskåp
- 

Duschvägg
- 

Kombimaskin
- 

Klädförvaring
- 

Linneskåp
- 

Städsåp
- 


Elcentral
- 

Radiator
- 



Hatthylla
- TH

Takhöjd vid inklädnad/lokal försänkning, anges i meter
- BH

Bröstningshöjd, anges i meter

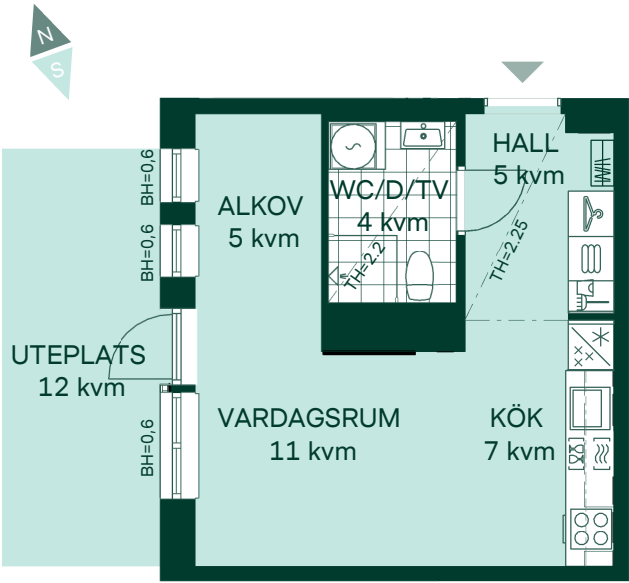

Takhöjd 2,5m om inget annat anges.
Mått anges i meter.
Kvadratmeter är cirka.
All inredning monteras enligt planritning.

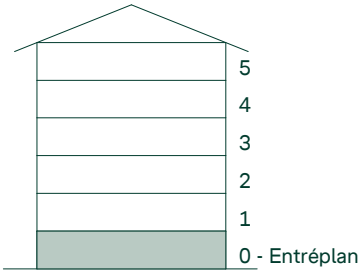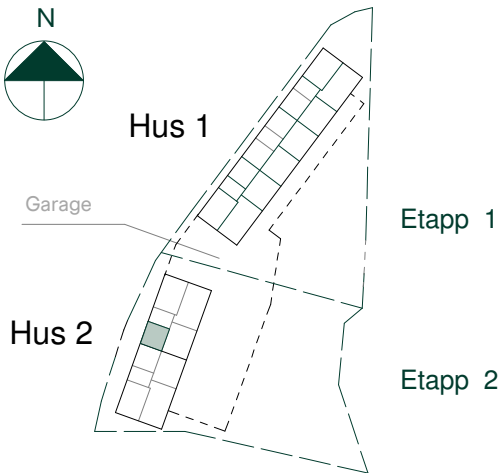

SKALA 1:100

0 1 2 3 4 5

Reservation för eventuella ändringar och ytvavikelser.
Datum: 2021-05-18