

Logementet i Kviberg

51 kvm














2 rum och kök

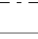Hus: 2




Lgh: 22-1104, 22-1204, 22-1304, 22-1404

Upplåtelseform: Bostadsrätt

Våning: 1, 2, 3, 4

-  Diskmaskin
-  Häll med inbyggnadsugn
-  Kylskåp och frys
-  Förberett för mikrovågsugn
-  Överskåp
-  Duschvägg
-  Kombimaskin
-  Klädförvaring
-  Linneskåp
-  Städskåp
-  Elcentral
-  Radiator
-  Hatthylla
- TH** Takhöjd vid inklädnad/lokal försänkning, anges i meter
- BH** Bröstningshöjd, anges i meter
- SKJD** Skjutdörsgarderob

Takhöjd 2,5m om inget annat anges.
Mått anges i meter.
Kvadratmeter är cirka.
All inredning monteras enligt planritning.

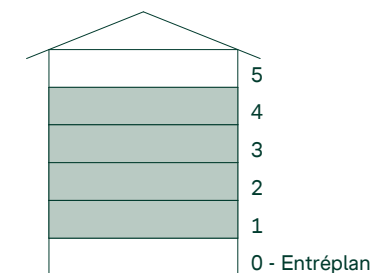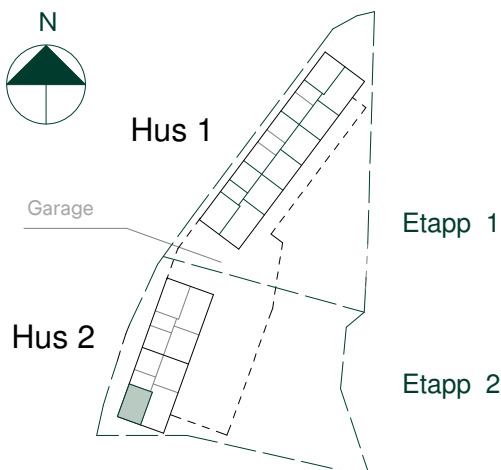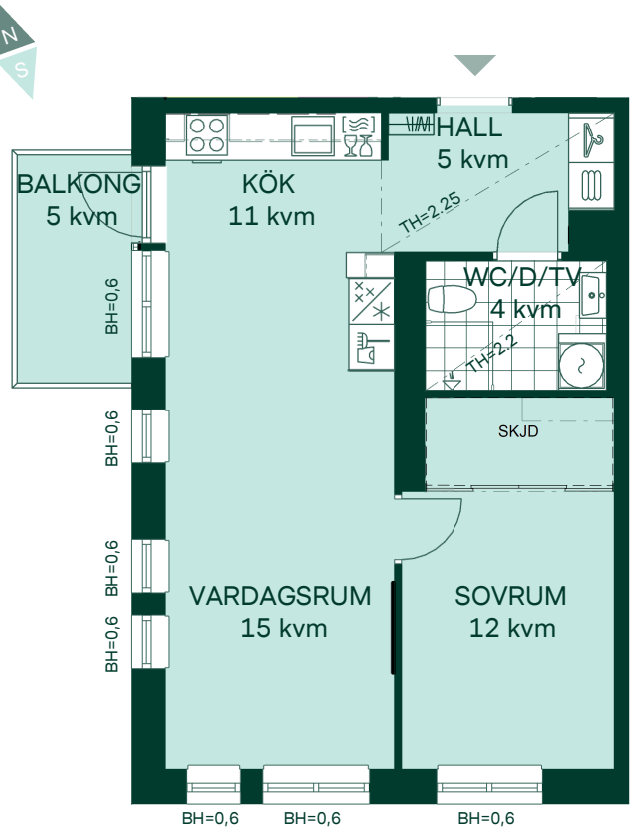

SKALA 1:100



Reservation för eventuella ändringar och ytavvikelser.
Datum: 2021-05-18