

Kerstins gård i Öjersjö

86 kvm

3-4 rum och kök


Upplåtelseform: Bostadsrätt

Hus: A, C



Lgh: A1003, C1003

Plan: 10


Våning: 1

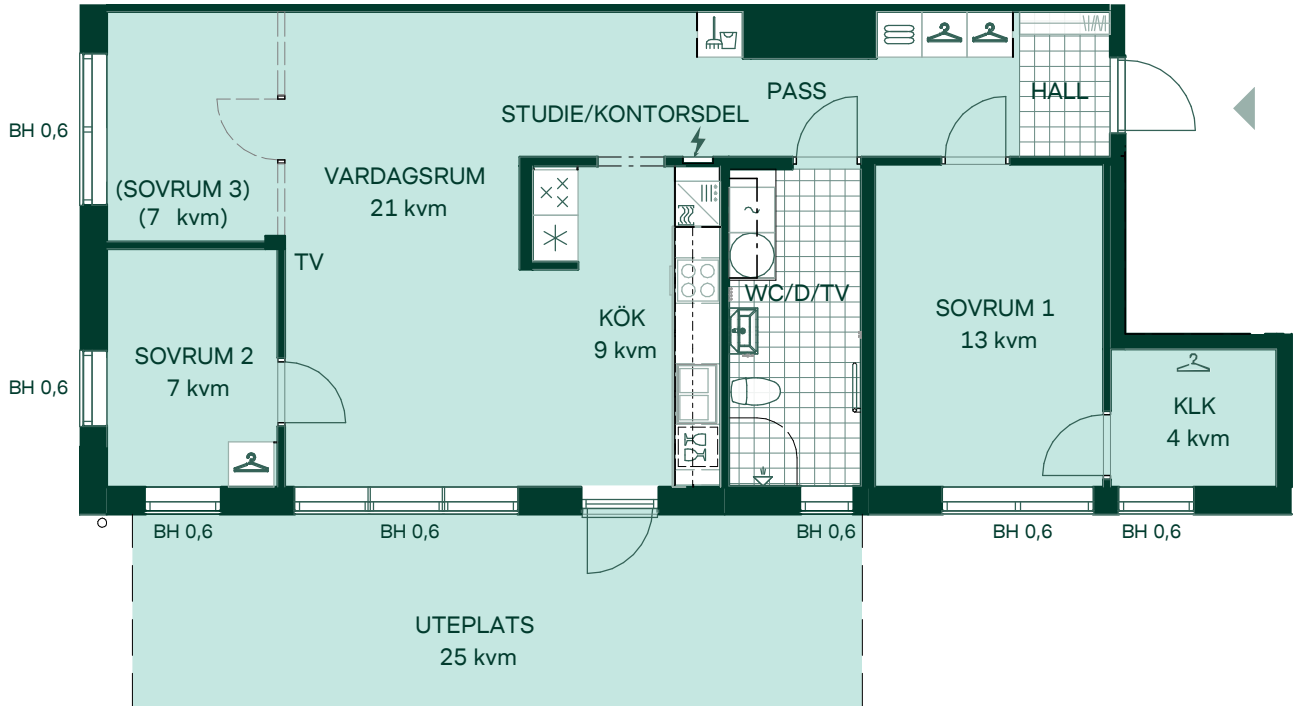

| | | | | | | | |
|--|---------------------------------------|--|--------------|--|---------------|--|--|
| | Diskmaskin | | Överskåp | | Klädförvaring | | TV Förstärkt vägg för upphängning av TV |
| | Inbyggnadshäll | | Duschvägg | | Linneskåp | | BH Bröstningshöjd |
| | Frys | | Torktumlare | | Städskåp | | Tillvalsvägg för att skapa extra sovrum |
| | Kylskåp | | Tvättmaskin | | Elcentral | | Takhöjd 2,5 m om inget annat anges, takhöjden i badrum är 2,4 m. |
| | Högskåp med ugn / förberett för mikro | | Handdukstork | | Hatthylla | | Kvadratmeter är cirka. Mått anges i meter. |

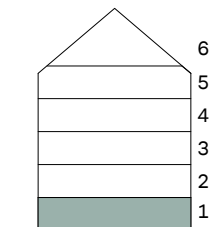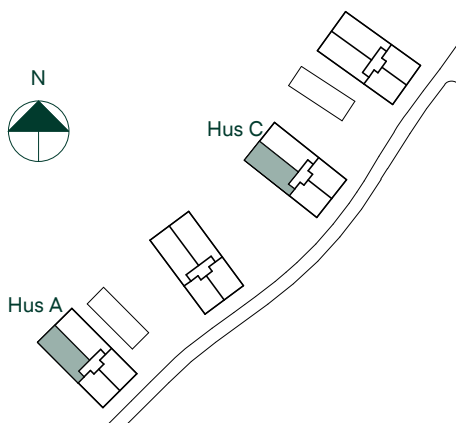

SKALA 1:100

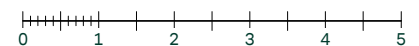

Reservation för eventuella ändringar och ytavvikelser.
Datum: 2021-04-06