

Kerstins gård i Öjersjö

55 kvm

2 rum och kök















Upplåtelseform: Bostadsrätt

Hus: A, B, C, D

Lgh: A1101, B1101, C1101, D1101, A1201, B1201, C1201, D1201, A1301, B1301, C1301, D1301




Plan: 11, 12, 13

Våning: 2, 3, 4


-  Diskmaskin
-  Häll och inbyggnadsugn
-  Kylskåp och frys
-  Förberett för mikrovågsugn
-  Överskåp
-  Duschvägg
-  Kombimaskin
-  Handdukshängare
-  Klädförvaring
-  Linneskåp
-  Städskåp
-  Elcentral
-  Hatthylla
-  TV Förstärkt vägg för upphängning av TV
- BH** Bröstningshöjd

Takhöjd 2,5 m om inget annat anges,
takhöjden i badrum är 2,4 m.

Kvadratmeter är cirka.
Mått anges i meter.

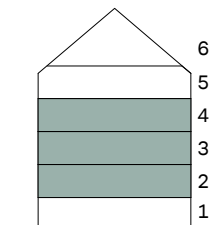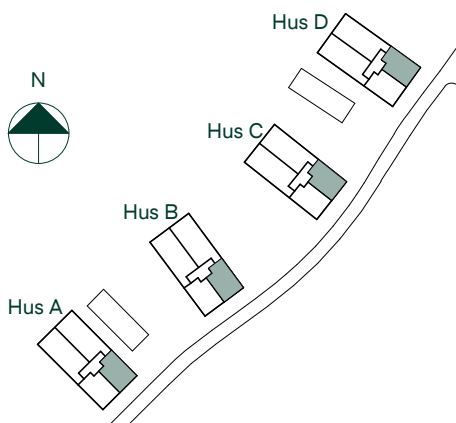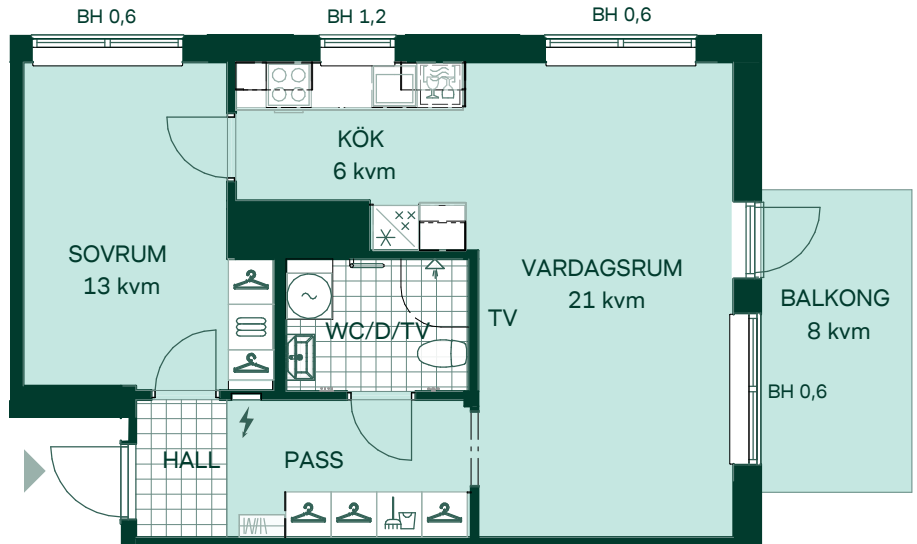

SKALA 1:100

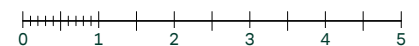

Reservation för eventuella ändringar och ytvikelser.
Datum: 2021-04-20