

Kerstins gård i Öjersjö

86 kvm

3-4 rum och kök


Upplåtelseform: Bostadsrätt

Hus: A, B, C, D




Lgh: A1103, B1103, C1103, D1103, A1203, B1203, C1203, D1203, A1303, B1303, C1303, D1303

Plan: 11, 12, 13

Våning: 2, 3, 4

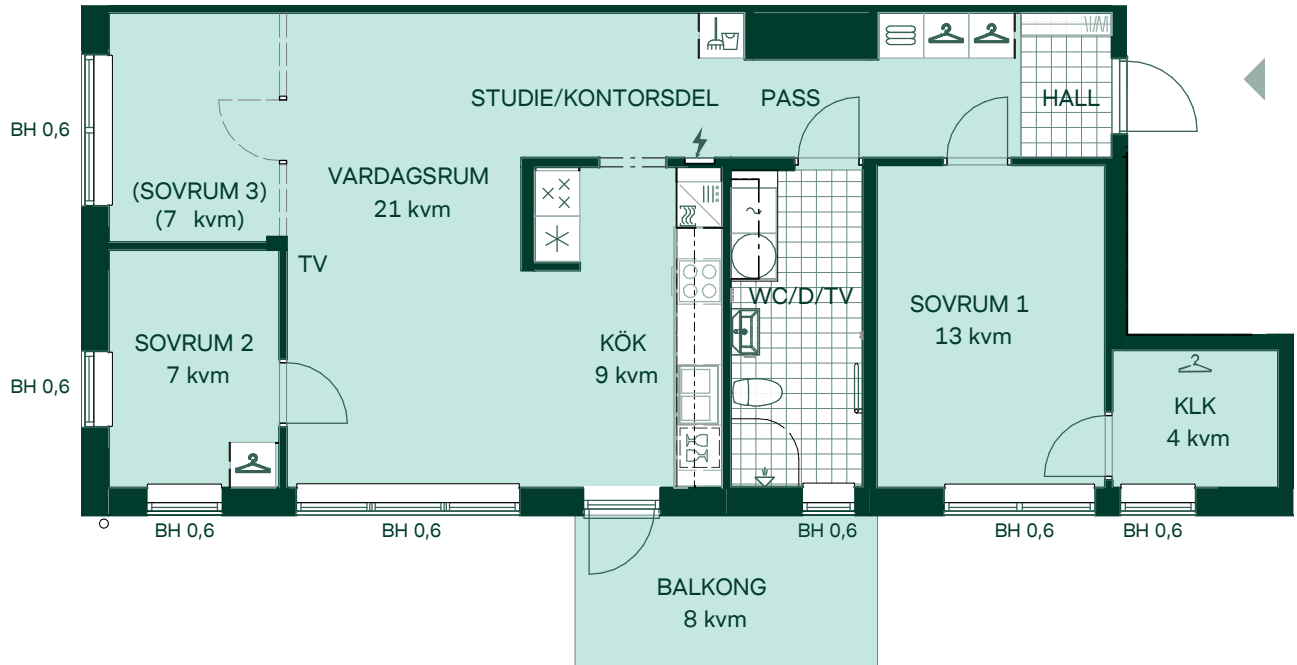

- | | | | | | | | |
|--|---------------------------------------|--|--------------|--|---------------|--|---|
| | Diskmaskin | | Överskåp | | Klädförvaring | | Förstärkt vägg för upphängning av TV |
| | Inbyggnadshäll | | Duschvägg | | Linneskåp | | Brösthöjd |
| | Frys | | Torktumlare | | Städsåp | | Tillvalsvägg för att skapa extra sovrum |
| | Kylskåp | | Tvättmaskin | | Elcentral | | |
| | Högskåp med ugn / förberett för mikro | | Handdukstork | | Hatthylla | | |
- Takhöjd 2,5 m om inget annat anges, takhöjden i badrum är 2,4 m.
Kvadratmeter är cirka.
Mått anges i meter.

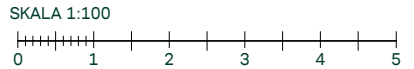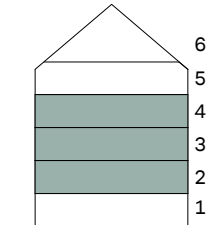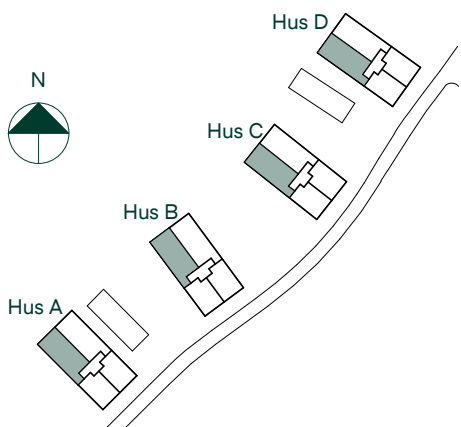

SKALA 1:100
Reservation för eventuella ändringar och ytavvikelser.
Datum: 2021-04-06