

Kerstins gård i Öjersjö

86 kvm

3-4 rum och kök


Upplåtelseform: Bostadsrätt

Hus: A, B, C, D



Lgh: A1104, B1104, C1104, D1104, A1204, B1204, C1204, D1204, A1304, B1304, C1304, D1304

Plan: 11, 12, 13


Våning: 2, 3, 4

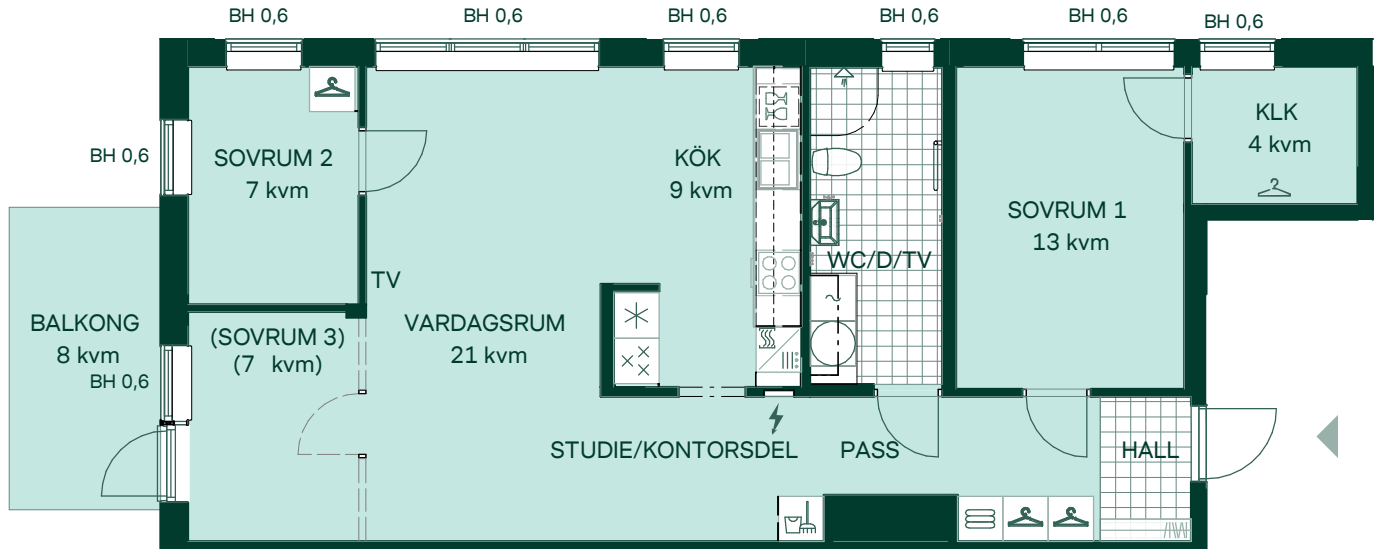

	Diskmaskin		Överskåp		Klädförvaring		Förstärkt vägg för upphängning av TV
	Inbyggnadshäll		Duschvägg		Linneskåp		BH Brösthöjd
	Frys		Torktumlare		Städsåp		Tillvalsvägg för att skapa extra sovrum
	Kylskåp		Tvättmaskin		Elcentral		Takhöjd 2,5 m om inget annat anges, takhöjden i badrum är 2,4 m.
	Högsåp med ugn / förberett för mikro		Handdukstork		Hatthylla		Kvadratmeter är cirka. Mått anges i meter.

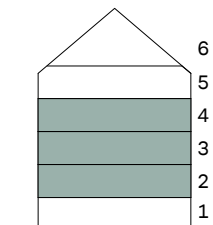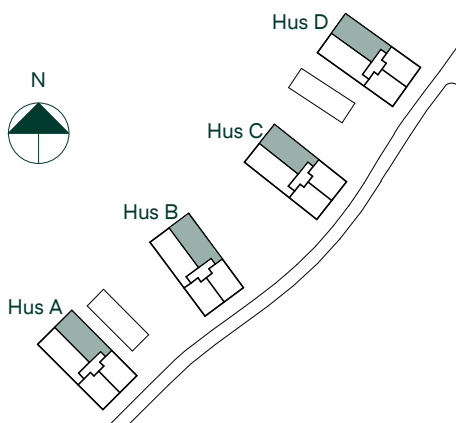

SKALA 1:100

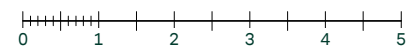

Reservation för eventuella ändringar och ytavvikelser.
Datum: 2021-04-06