

Kerstins gård i Öjersjö

118 kvm

5 rum och kök



Upplåtelseform: Bostadsrätt

Hus: A, B, C, D



Lgh: A1402, B1402, C1402, D1402

Plan: 14, 15


Våning: 5, 6

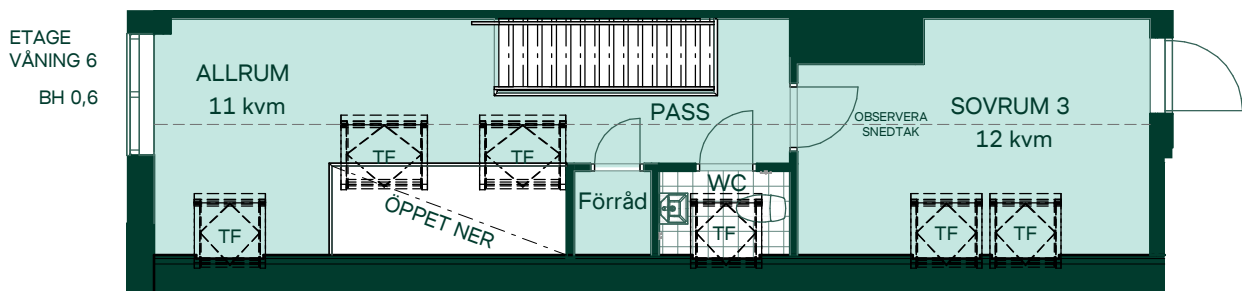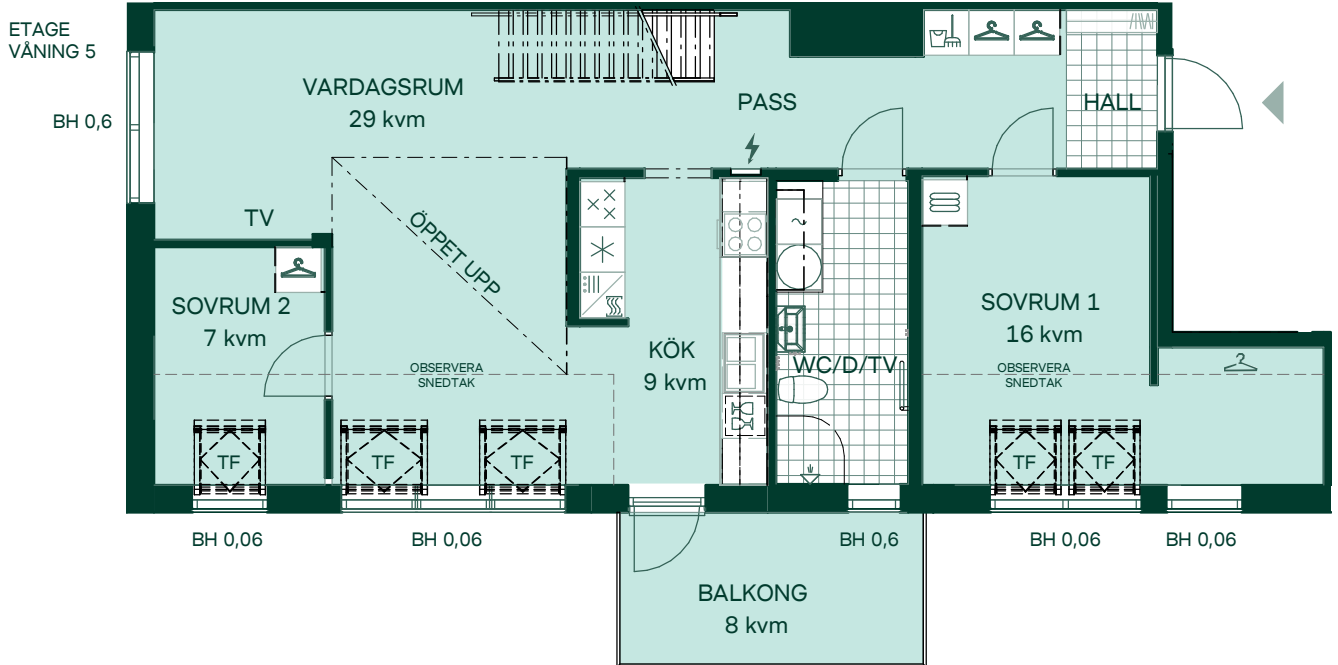

	Diskmaskin		Överskåp		Förstärkt vägg för upphängning av TV		Snedtak
	Inbyggnadshäll		Duschvägg		Klädförvaring		Takfönster
	Frys		Torktumlare		Linneskåp		Bröstningshöjd
	Kylskåp		Tvättmaskin		Städsåp		Takhöjd 2,5 m om inget annat anges, takhöjden i badrum är 2,4 m.
	Högsåp med ugn / förberett för mikro		Handduktork		Elcentral		Kvadratmeter är cirka. Mått anges i meter.
					Hatthylla		

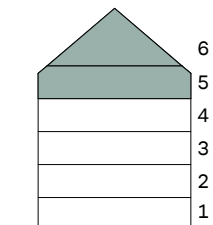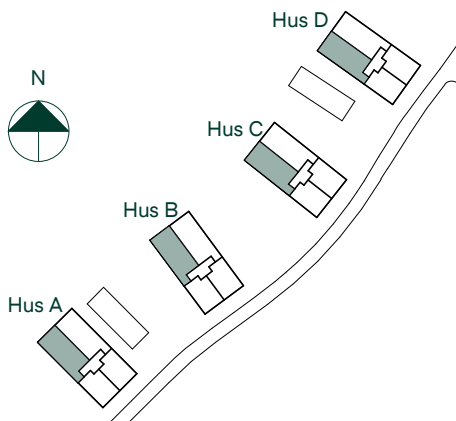

SKALA 1:100

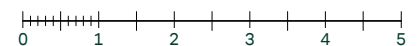

Reservation för eventuella ändringar och ytavvikelser.
Datum: 2021-04-06