

Kerstins gård i Öjersjö

118 kvm

5 rum och kök



Upplåtelseform: Bostadsrätt

Hus: A, B, C, D

Lgh: A1403, B1403, C1403, D1403



Plan: 14, 15

Våning: 5, 6

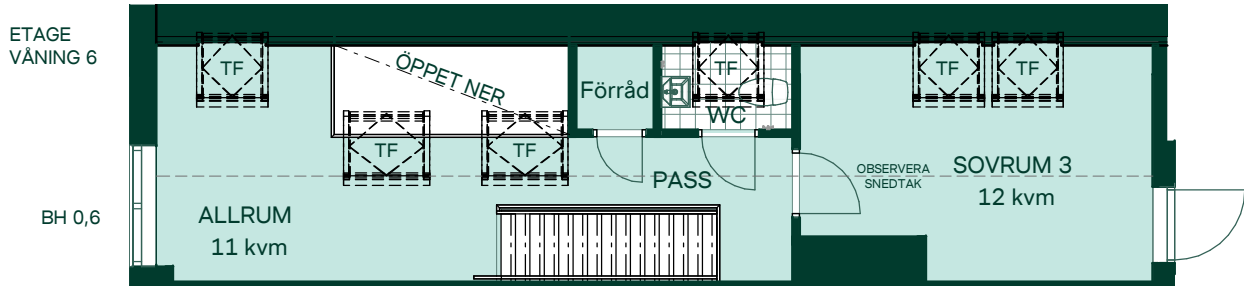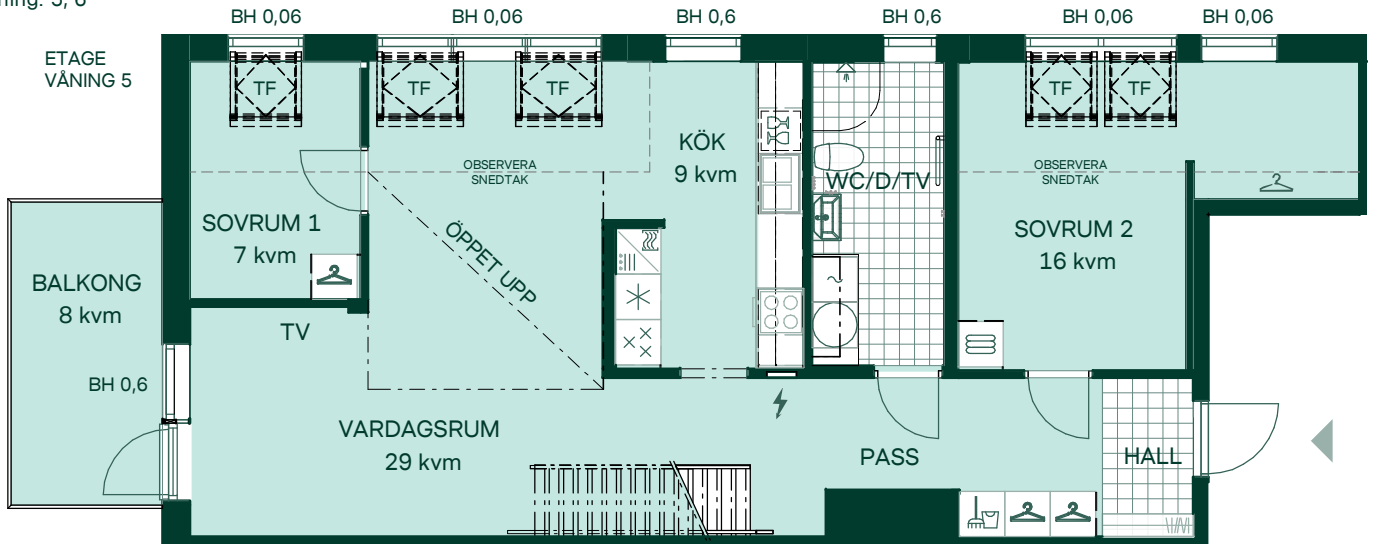


	Diskmaskin		Överskåp		Förstärkt vägg för upphängning av TV		Snedtak
	Inbyggnadshäll		Duschvägg		Klädförvaring		Takfönster
	Frys		Torktumlare		Linneskåp		BH
	Kylskåp		Tvättmaskin		Städsåp		
	Högsåp med ugn / förberett för mikro		Handdukstork		Elcentral		
					Hatthylla		

Takhöjd 2,5 m om inget annat anges, takhöjden i badrum är 2,4 m.
Kvadratmeter är cirka.
Mått anges i meter.

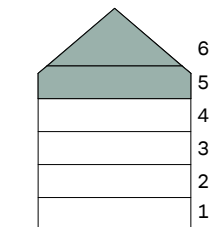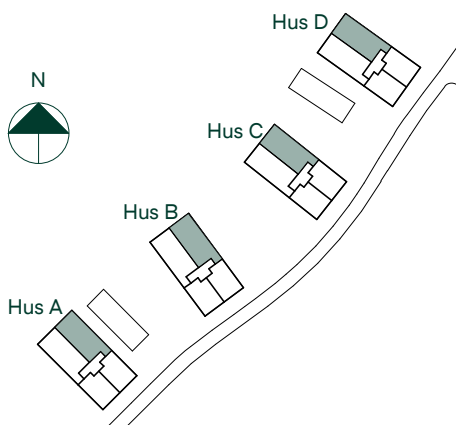

SKALA 1:100

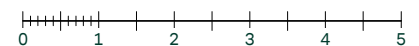

Reservation för eventuella ändringar och ytavvikelser.
Datum: 2021-04-06