

Kerstins gård i Öjersjö

40 kvm
1 rum och kök

Upplåtelseform: Bostadsrätt
Hus: B, D
Lgh: B1004, D1004
Plan: 10
Våning: 1

- 

Förberett för diskmaskin
- 

Häll och inbyggnadsugn
- 

Kylskåp och frys
- 

Förberett för mikrovågsugn
- 

Överskåp
- 

Duschvägg
- 

Kombimaskin
- 

Handdukhängare
- 

Klädförvaring
- 

Linneskåp
- 

Städsåkåp
- 

Elcentral
- 




Hatthylla
- 

Förstärkt vägg för upphängning av TV
- BH

Bröstningshöjd
- TH

Takhöjd

Takhöjd 2,5 m om inget annat anges.
Kvadratmeter är cirka.
Mått anges i meter.

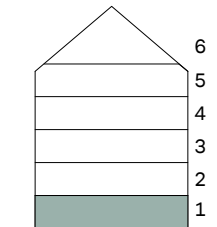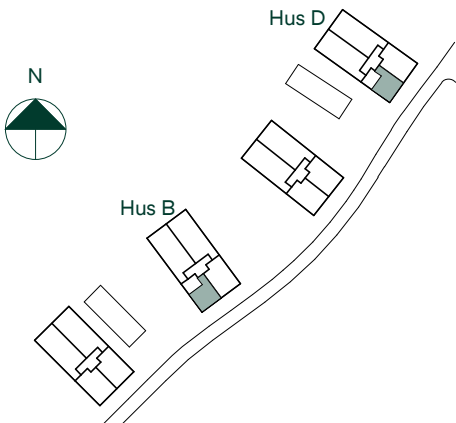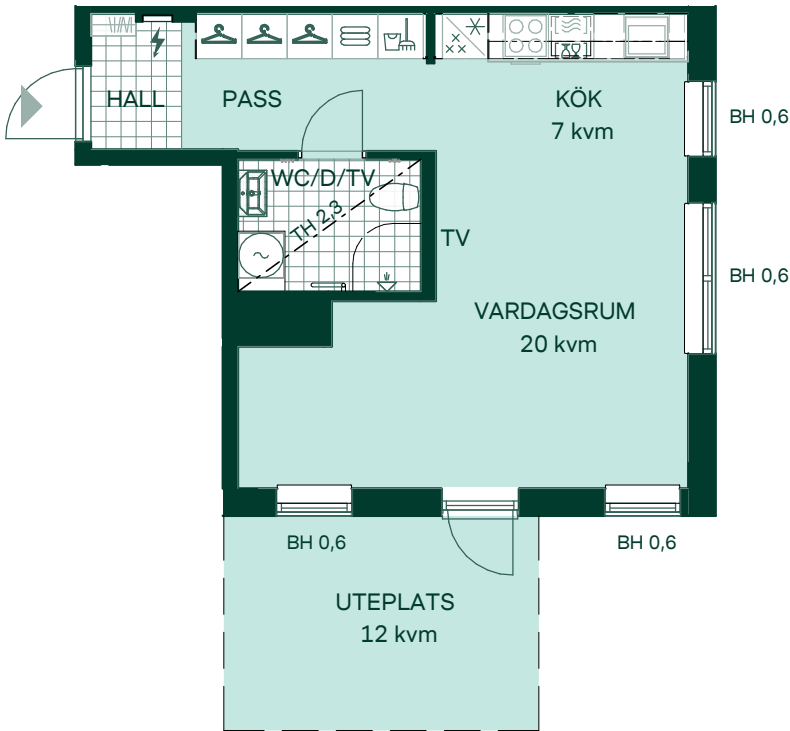

SKALA 1:100

0 1 2 3 4 5

Reservation för eventuella ändringar och ytavvikelser.
Datum: 2021-04-06