

Smedjan i Mölnlycke fabriker

79 kvm

3 rum och kök


Hus: Lamellhus

Lgh: B1001, C1001, C1101, C1201, C1301

Upplåtelseform: Bostadsrätt


Plan: 10, 11, 12, 13

-  Diskmaskin
-  Inbyggnadshäll
-  Frys
-  Kylskåp
-  Högsåp med ugn / förberett för mikro
-  Överskåp
-  Duschvägg
-  Torktumlare
-  Tvättmaskin
-  Klädförvaring
-  Städskåp
-  Elcentral
-  Hatthylla
-  TV Förstärkt vägg för upphängning av TV

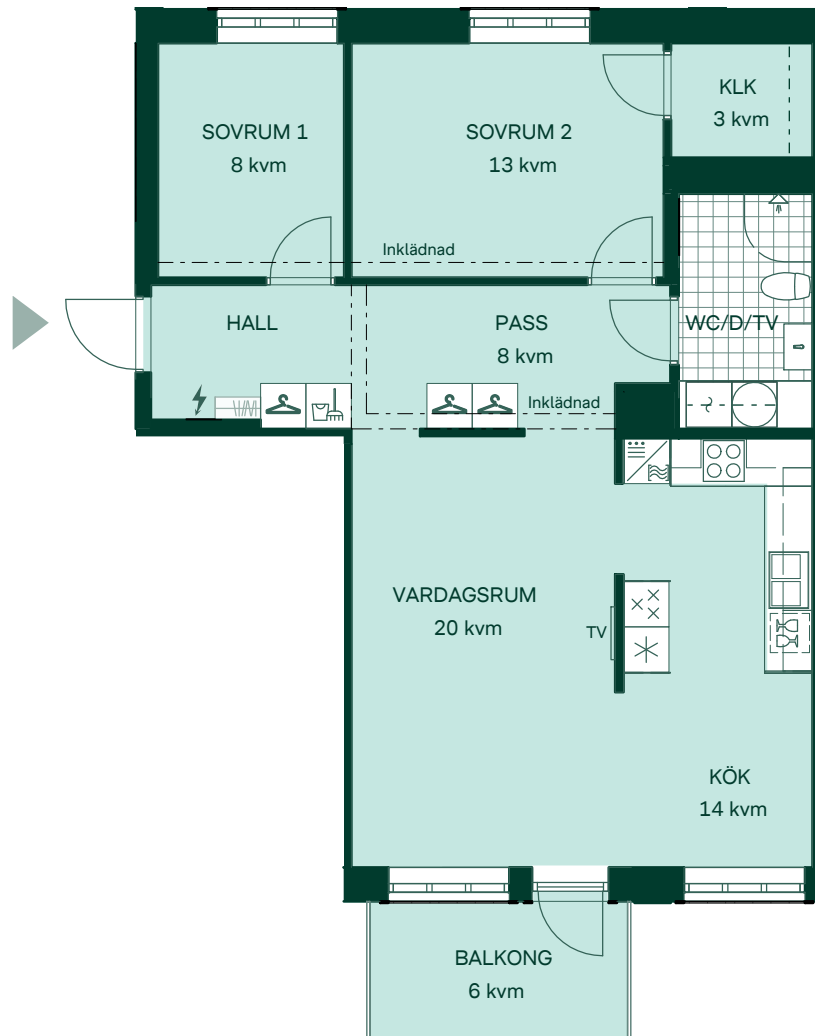

Takhöjd 2,5 m om inget annat anges,
takhöjd i badrum är 2,3 m.

Bröstningshöjd 0,6 m om inget annat anges.

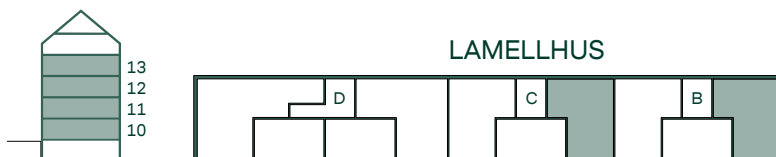

PUNKTHUS



SKALA 1:100



Reservation för eventuella ändringar och ytvikelser.
Datum: 29/09/20