

Smedjan i Mölnlycke fabriker

74 kvm

3 rum och kök


Hus: Lamellhus

Lgh: B1401, C1401

Upplåtelseform: Bostadsrätt


Plan: 14

- Diskmaskin
- Inbyggnadshäll
- Frys
- Kylskåp
- Högsåp med ugn / förberett för mikro
- Översåp
- Duschvägg
- Torktumlare
- Tvättmaskin
- Klädförvaring
- Städskåp
- Elcentral
- Hatthylla
- TV Förstärkt vägg för upphängning av TV
- Snedtak
- Takfönster

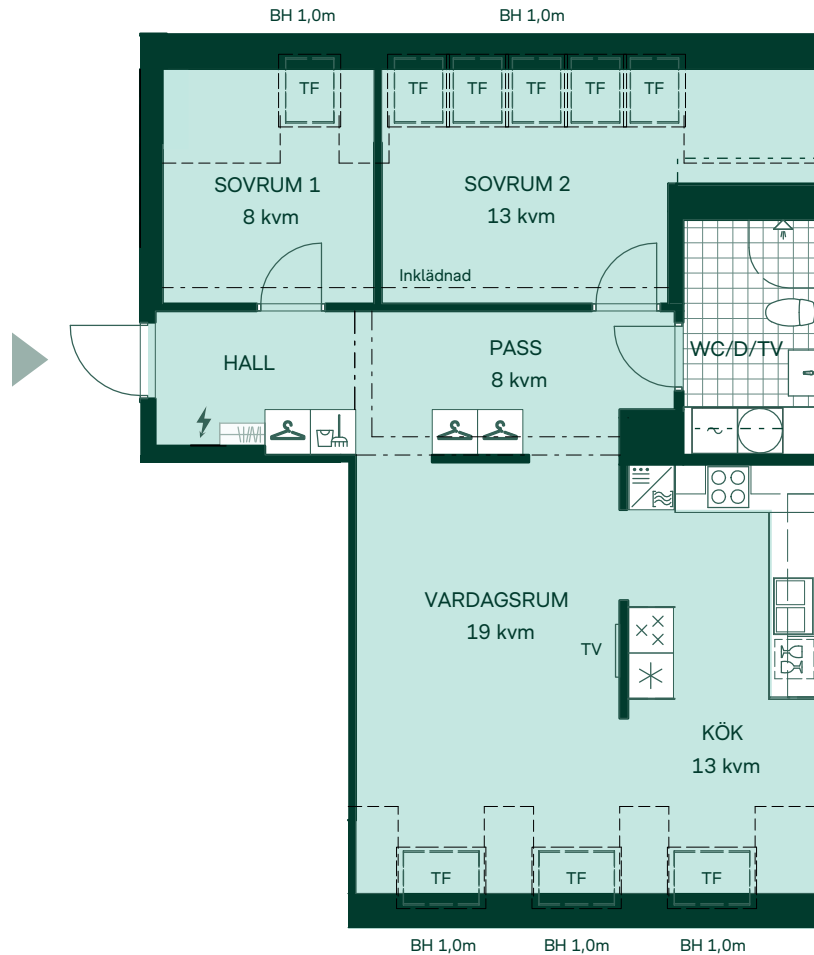


Takhöjd 2,5 m om inget annat anges,
takhöjd i badrum är 2,3 m.

Bröstningshöjd 0,6 m om inget annat anges.

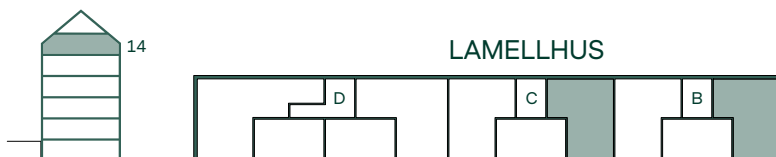

PUNKTHUS

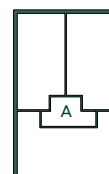

SKALA 1:100



Reservation för eventuella ändringar och ytavvikelser.
Datum: 06/07/21