

Nästet i Ultuna

117 kvm

5 rum och kök

Hus: 03, 04

Lgh: 22-1401, 20-1401

Upplåtelseform: Bostadsrätt

Plan: 14



	Diskmaskin		Tvättmaskin
	Inbyggnaadshäll		Klädförvaring
	Frys		Linneskåp
	Kylskåp		Städsåp
	Högsåp med ugn / förberedd för mikro		Elcentral
	Översåp		Radiator
	Spegelsåp		Hatthylla
	Duschvägg		Förstärkt vägg för upphängning av TV
	Torktumlare		ÖFG Över färdigt golv
TF	Takfönster		

Takhöjd 2,5 m om inget annat anges.

Bröstningshöjd 0,7m om inget annat anges.

Mått anges i meter.

Kvadratmeter är cirka.

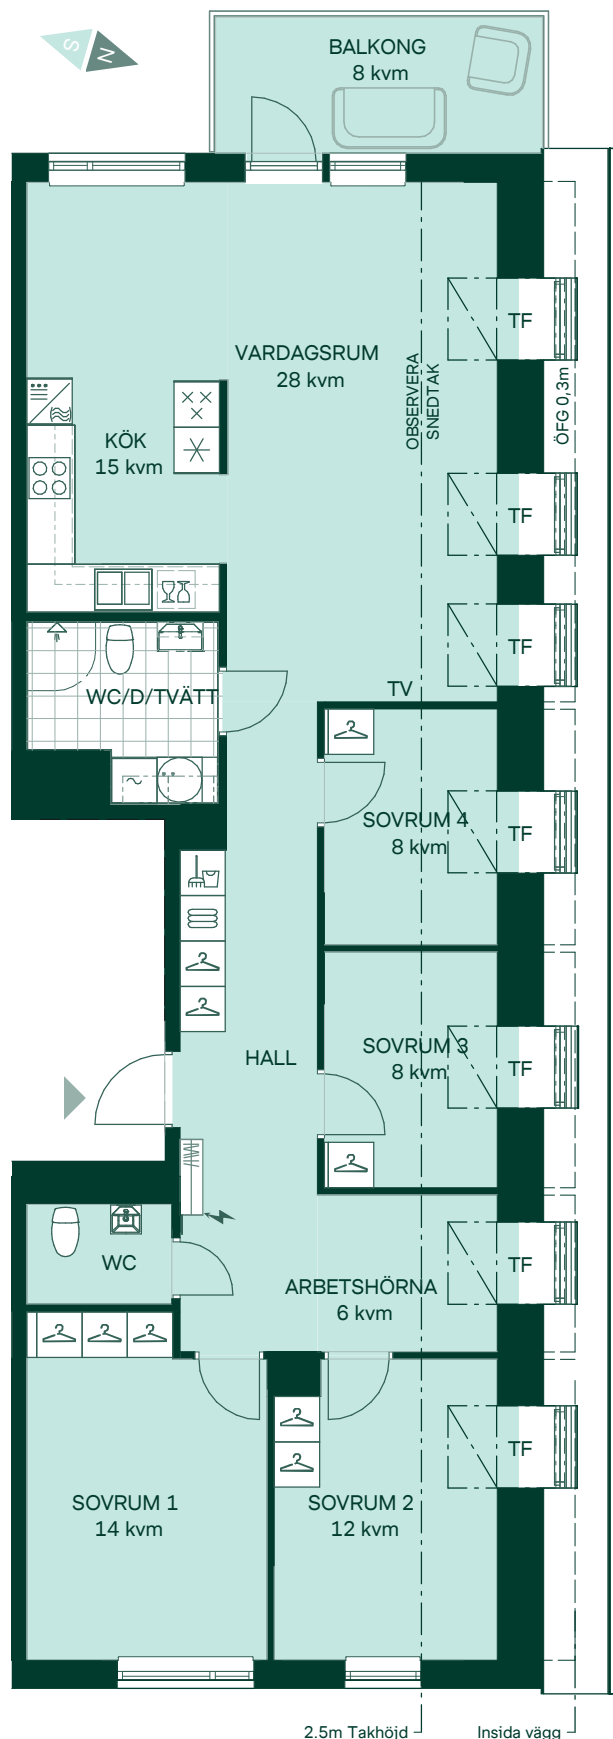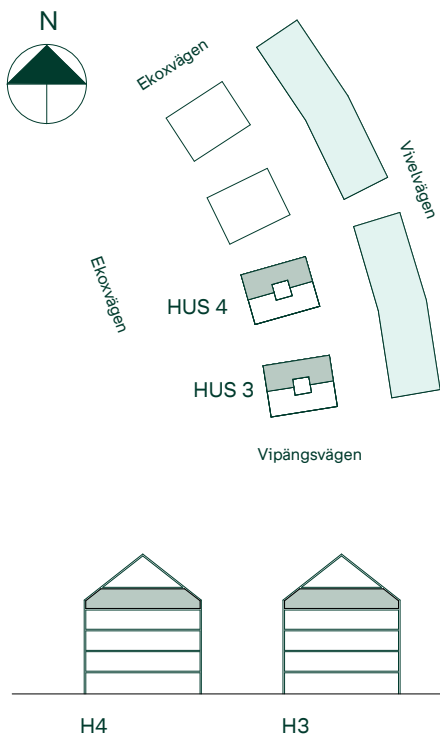

SKALA 1:100



Reservation för eventuella ändringar och ytavvikelser.
Datum: 2021-02-05 Revidering datum: 2021-03-02