

Knuten i Södra Ekkällan

50 kvm
2 rum och kök

Lgh: 1104
Upplåtelseform: Bostadsrätt
Plan: 11

- K/F

Kyl/Frys
- Glaskeramikhäll med ugn

Glaskeramikhäll med ugn
- DM

Diskmaskin
- (M)

Mikro som tillval
- (KM)

Kombimaskin som tillval
- G

Garderobskåp
- L

Linneskåp
- ST


Städsåp
- Radiator

Radiator
- Hatthylla



Hatthylla
- EL/IT

Multimediaskåp
- BH

Bröstningshöjd

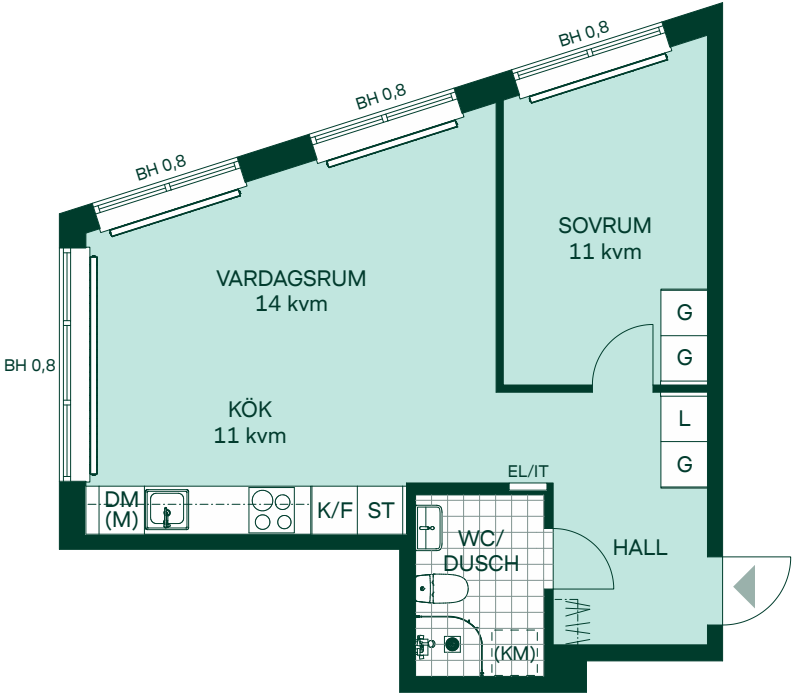

Takhöjd 2,5 m om inget annat anges.
Kvadratmeter är cirka.
Mått anges i meter.

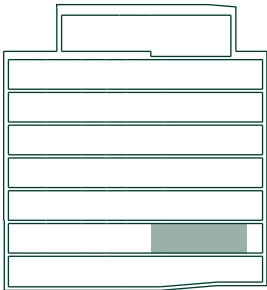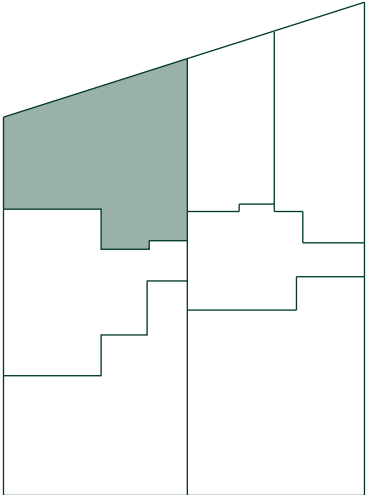

PLAN 17
PLAN 16
PLAN 15
PLAN 14
PLAN 13
PLAN 12
PLAN 11
PLAN 10

SKALA 1:100



Reservation för eventuella ändringar och ytvavikelser.
Datum: 2021-03-11