

# Knuten i Södra Ekkällan

68 kvm


3 rum och kök

Lgh: 1201, 1301, 1401, 1501, 1601

Upplåtelseform: Bostadsrätt

Plan: 12, 13, 14, 15, 16



- K Kyl
- F Frys
- Glaskeramikhäll
- DM Diskmaskin
- U/  
(M) Ugn i högskåp, micro som tillval
- KM Kombimaskin
- G Garderobskåp
- ST Städskåp
- L Linneskåpsinredning
- Radiator
- Hatthylla
- EL/IT Multimediaskåp
- BH Bröstningshöjd

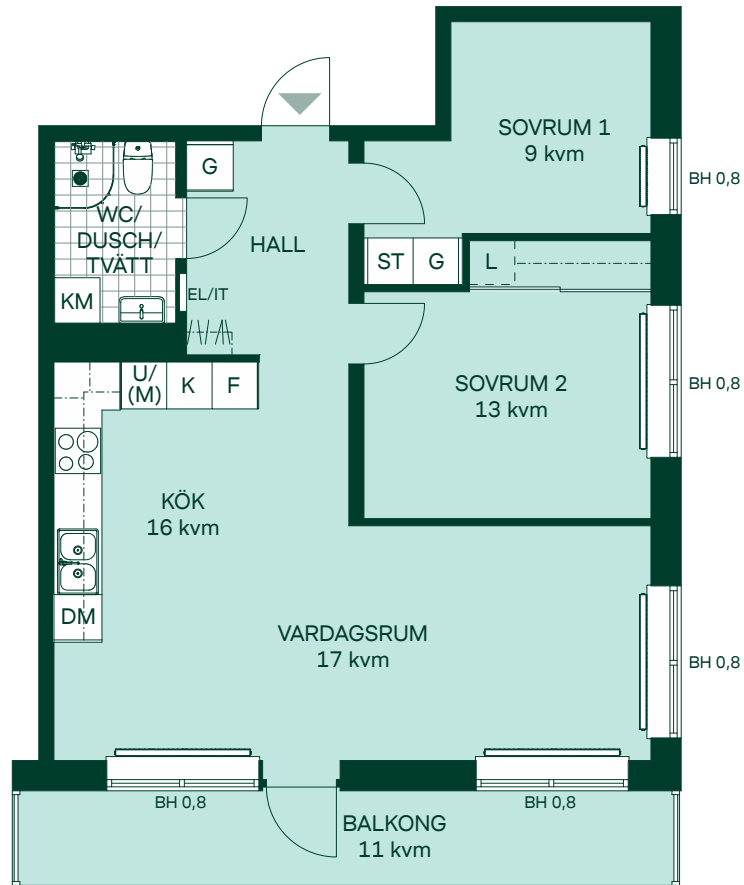

Takhöjd 2,5 m om inget annat anges.

Kvadratmeter är cirka.

Mått anges i meter.

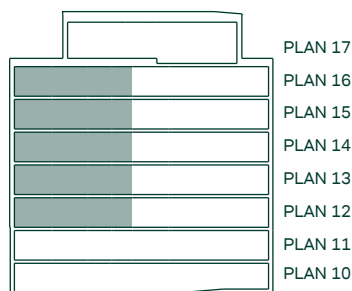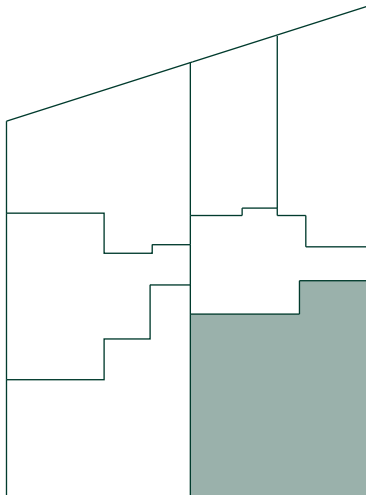

SKALA 1:100



Reservation för eventuella ändringar och ytväikelser.  
Datum: 2021-03-11