

# Knuten i Södra Ekkällan

27 kvm


1 rum och kök

Lgh: 1505

Upplåtelseform: Bostadsrätt

Plan: 15



- K/F Kyl/Frys
- ○ Glaskeramikhäll med ugn
- (DM) Diskmaskin som tillval
- (M) Mikro som tillval
- (KM) Kombimaskin som tillval
- G Garderobskåp
- ST Städskåp
- Radiator
- Hatthylla
- EL/IT Multimediaskåp
- BH Bröstningshöjd

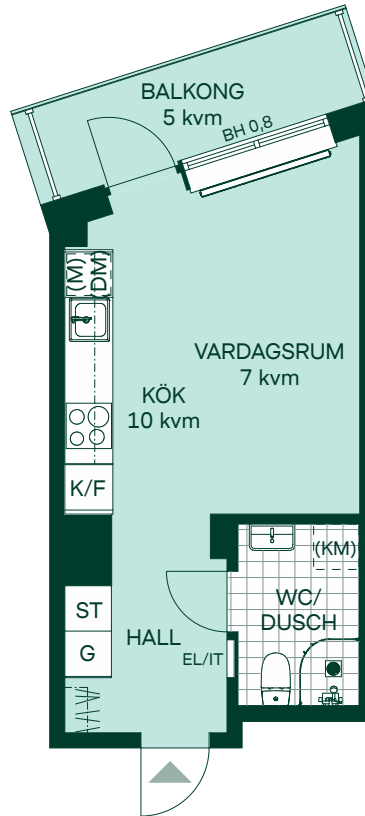

Takhöjd 2,5 m om inget annat anges.

Kvadratmeter är cirka.

Mått anges i meter.

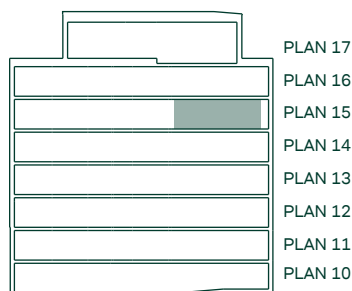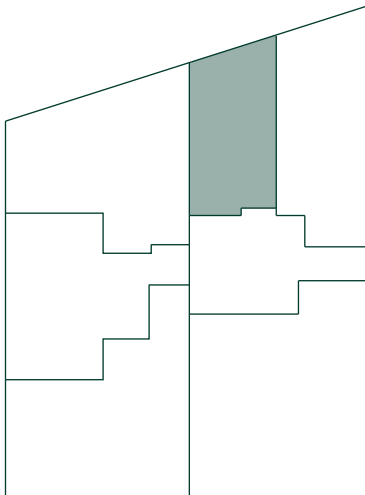

SKALA 1:100



Reservation för eventuella ändringar och ytvikelser.  
Datum: 2021-03-11