


69 kvm
3 rum och kök

LGH: C1001
Plan: 10

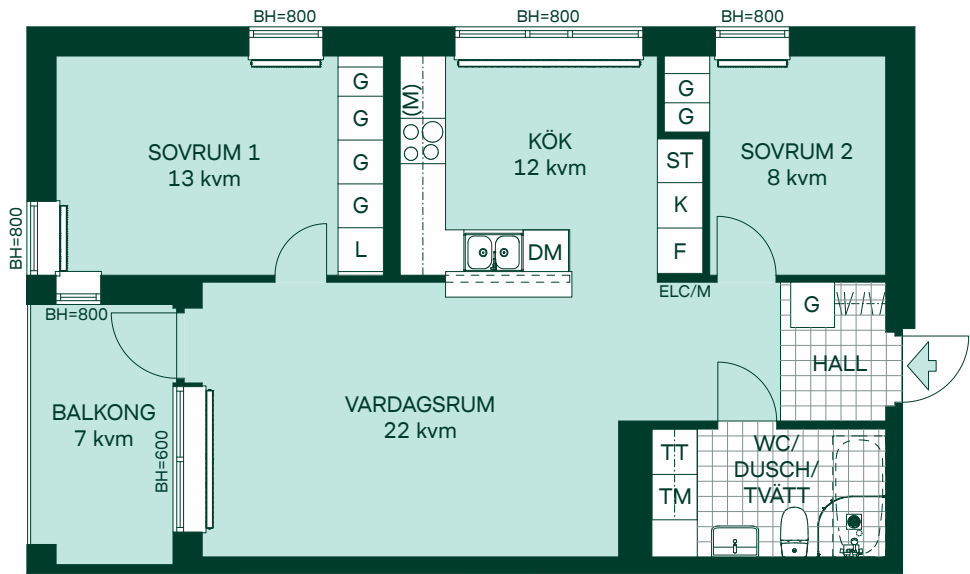

- K Kyl
- F Frys
- Glaskeramikhäll med ugn
- DM Diskmaskin
- TT Torktumlare
- TM Tvättmaskin
- G Garderobskåp
- ST Städsåp
- L Linnesåp

(M) Mikro som tillval

Radiator

Hatthylla

ELC/M Elcentral/Multimediaskåp

BH Bröstningshöjd

Generell takhöjd 2,5m

SKALA 1:100



15	16
14	15
13	14
12	13
11	12
10	11
09	10
	09

