


32 kvm 1 rum och kök

LGH: C1103, C1203, C1303, C1403
Plan: 11, 12, 13, 14

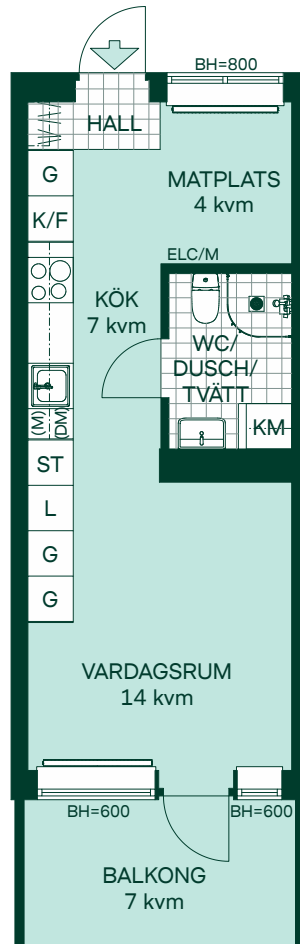

- Kyl/Frys
- Glaskeramikhäll med ugn
- Kombimaskin
- Garderobskåp
- Städskåp
- Linneskåp
- Förberett för diskmaskin
- Mikro som tillval
- Radiator
- Hatthylla
- Elcentral/Multimediaskåp
- Bröstningshöjd

Generell takhöjd 2,5m

SKALA 1:100



		16
15		15
14		14
13		13
12		12
11		11
10		10
09		09

