


32 kvm  
1 rum och kök

LGH: D1003  
Plan: 10

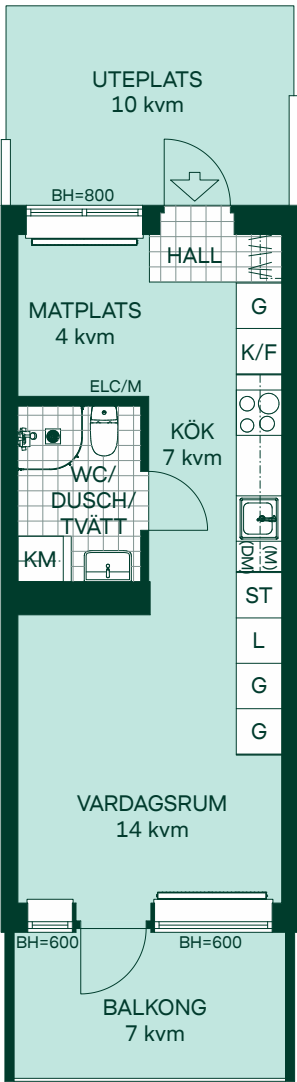

- K/F Kyl/Frys
- Glaskeramikhåll med ugn
- KM Kombimaskin
- G Garderobskåp
- ST Städskåp
- L Linneskåp

(DM) Förberett för diskmaskin

(M) Mikro som tillval

Radiator

Hatthylla

ELC/M Elcentral/Multimediaskåp

BH Bröstningshöjd

Generell takhöjd 2,5m

SKALA 1:100



|    |    |
|----|----|
| 15 | 16 |
| 14 | 15 |
| 13 | 14 |
| 12 | 13 |
| 11 | 12 |
| 10 | 11 |
| 09 | 10 |
|    | 09 |

