


32 kvm 1 rum och kök

LGH: D1103, D1203, D1303, D1403
Plan: 11, 12, 13, 14

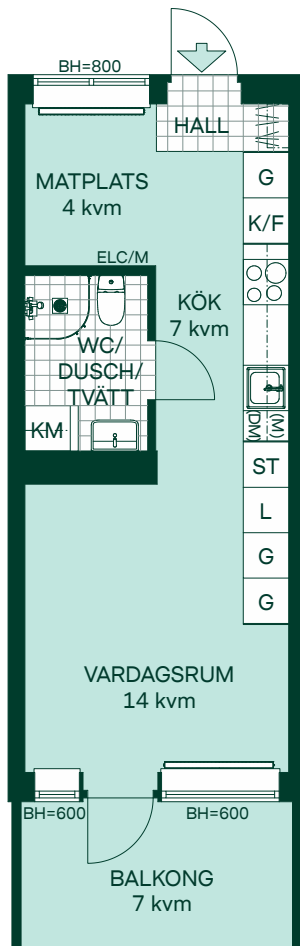

- K/F Kyl/Frys
- Glaskeramikhäll med ugn
- KM Kombimaskin
- G Garderobskåp
- ST Städskåp
- L Linneskåp
- (DM) Förberett för diskmaskin
- (M) Mikro som tillval
- Radiator
- Hatthylla
- ELC/M Elcentral/Multimediaskåp
- BH Bröstningshöjd

Generell takhöjd 2,5m

SKALA 1:100



			16
15			15
14			14
13			13
12			12
11			11
10			10
09			09

